

实 名	签 名
项目负责人	江 东
专业负责人	江 东
设 计 人	施德峰
注册（执业）章	

四川省建设工程设计出图专用章
匠心联创设计集团有限公司
四川省建筑设计院（建筑工程）甲级
工程勘察资质证书（工程勘察）
资质证书编号：A151030853 有效期至：2027年01月28日

中华人民共和国一级注册建筑师
姓 名：江 东
注册号：5103085 004
有效期：至2027年04月


保留章

出图章


审图章

竣工章

备 注

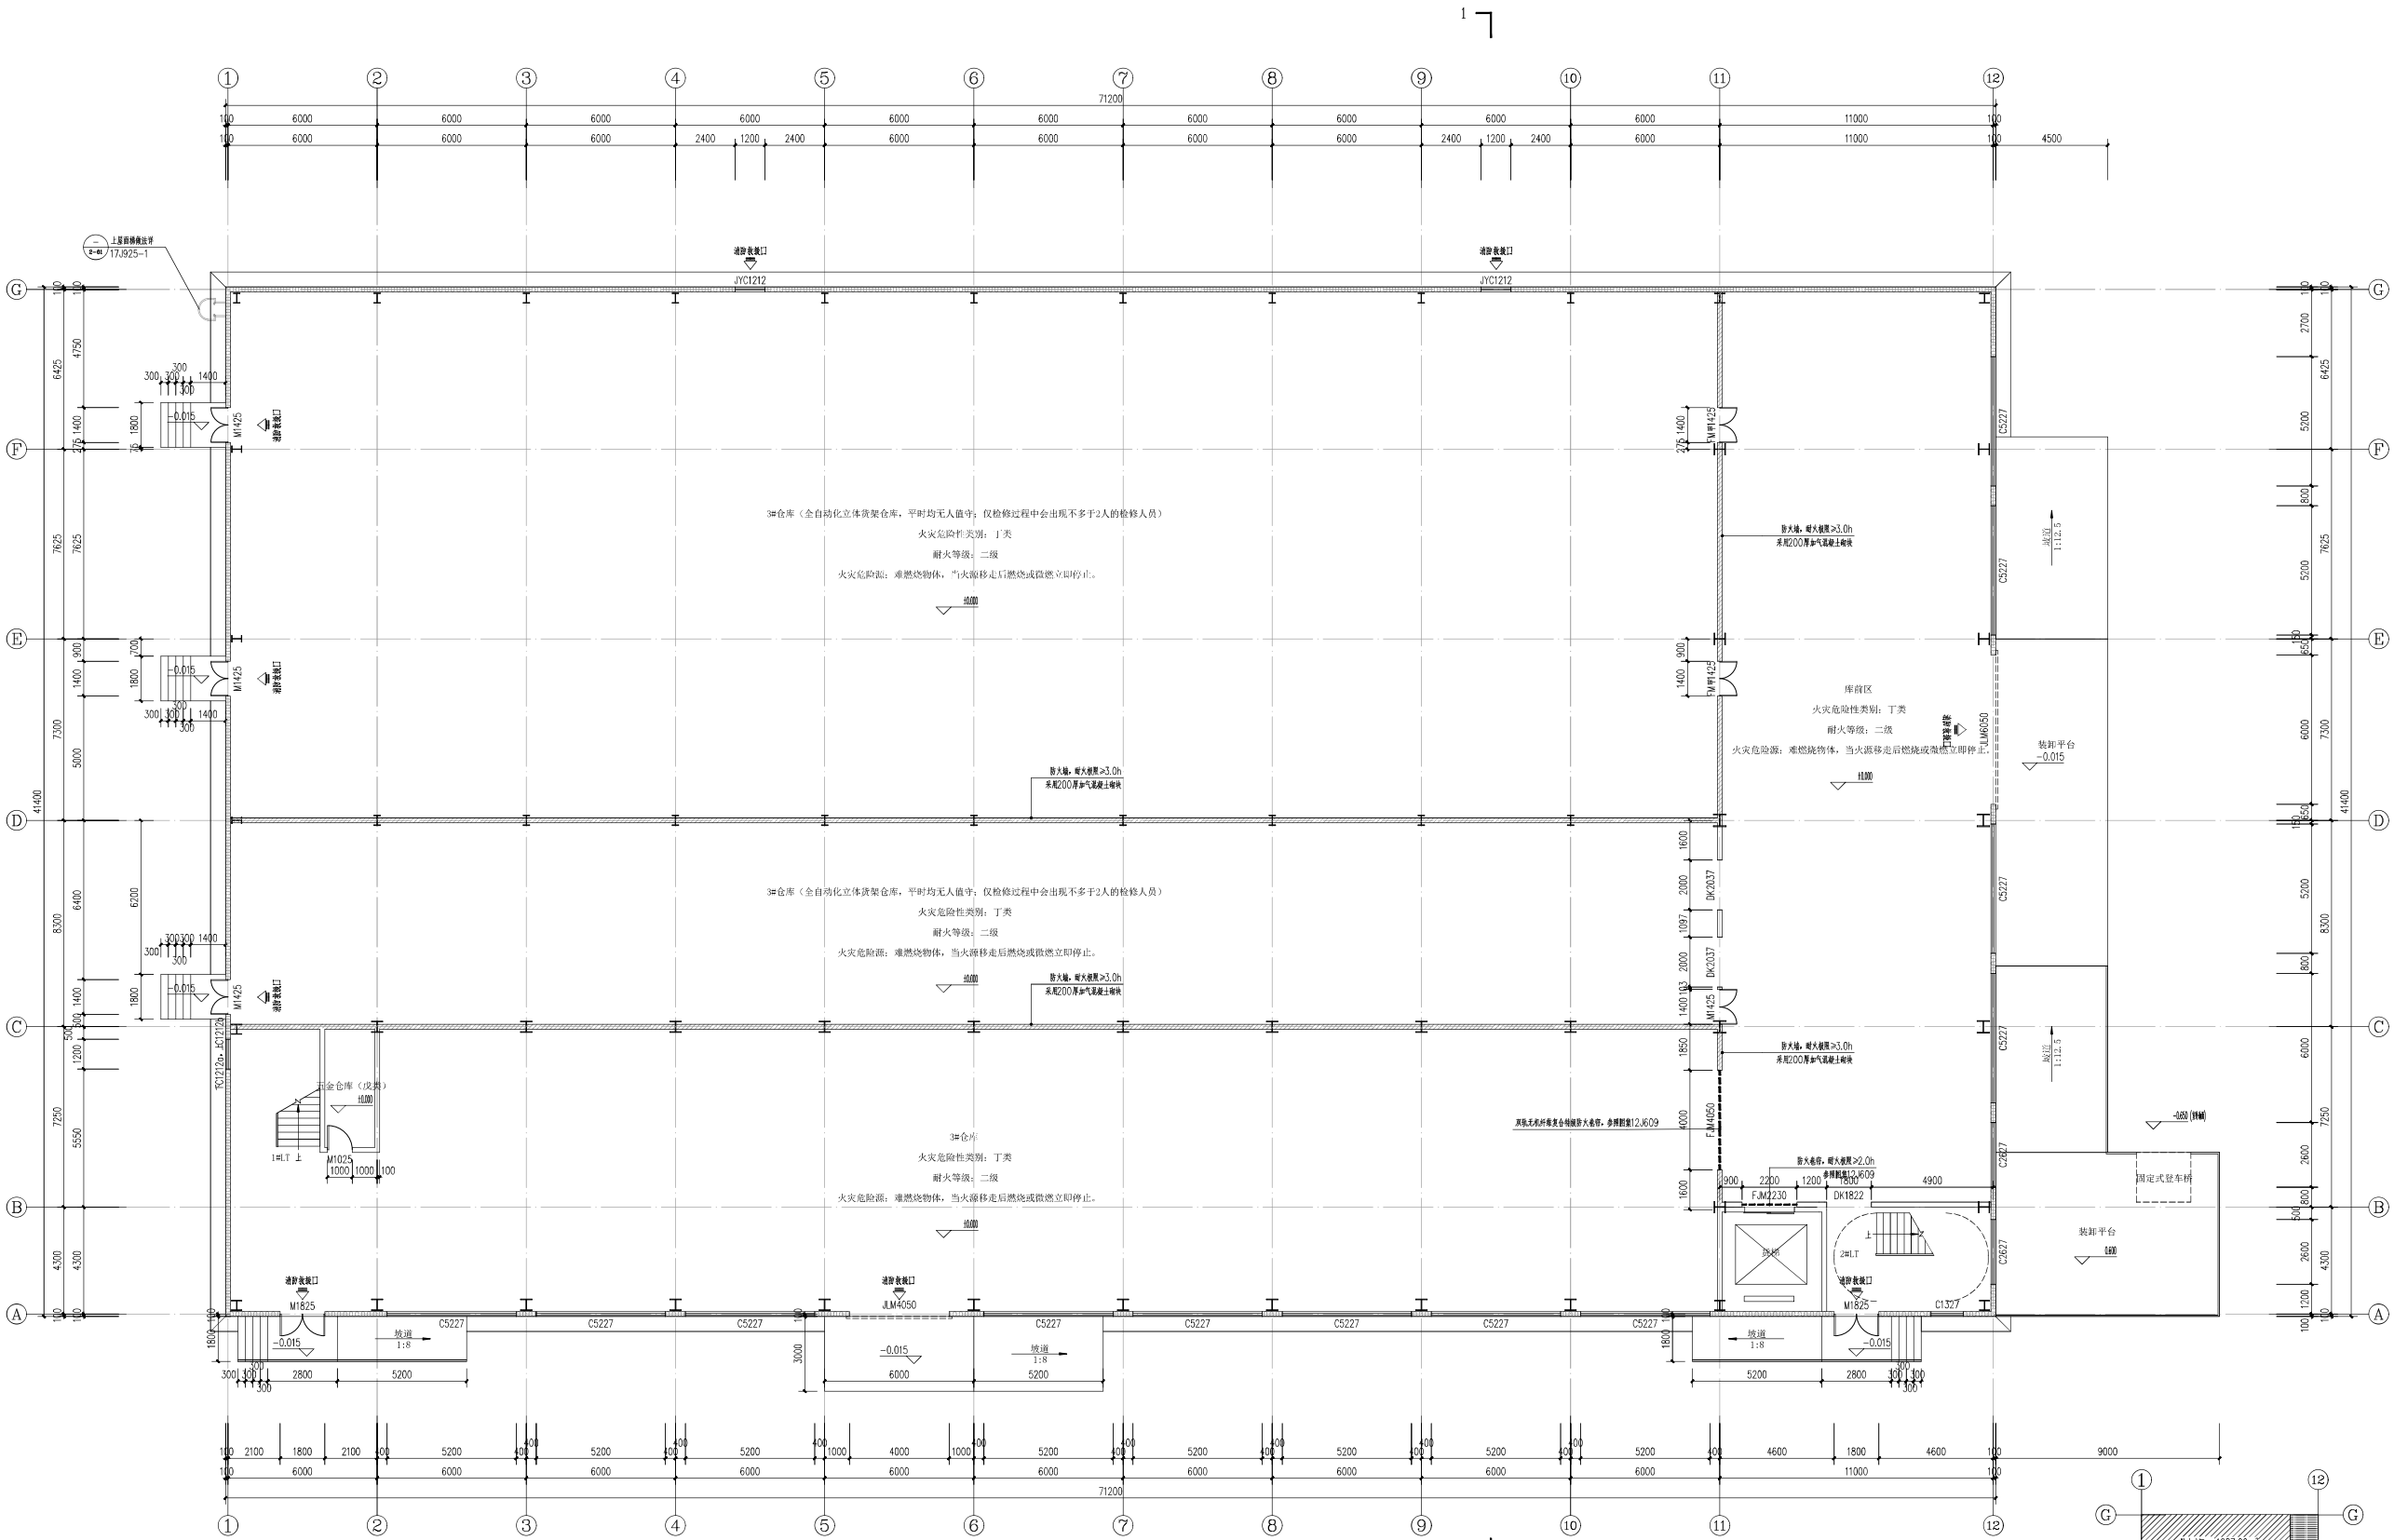

一层平面图 1:100

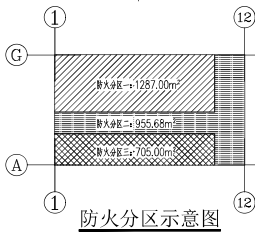

- 防火等级二、三级建筑构件耐火极限要求及详图：
1. 《规范》(GB50016-2014第3.2.12条) 耐火极限：0.25h (不燃烧体)
 2. 《规范》(GB50016-2014第3.2.13条) 耐火极限：0.50h (不燃烧体)
 3. 《规范》(GB50016-2014第3.2.14条) 耐火极限：2.0h (不燃烧体)
 4. 《规范》(GB50016-2014第3.2.15条) 耐火极限：2.5h (不燃烧体)
 5. 《规范》(GB50016-2014第3.2.16条) 耐火极限：1.5h (不燃烧体)
 6. 《规范》(GB50016-2014第3.2.17条) 耐火极限：1.0h (不燃烧体)
 7. 《规范》(GB50016-2014第3.2.18条) 耐火极限：0.50h (不燃烧体)

四川省建设工程设计出图专用章
匠心联创设计集团有限公司
资质等级范围:工程设计建筑行业(建筑工程)甲级
工程设计风景园林工程专项甲级
资质编号: A151030953 有效期至: 2027年01月28日


预留章

出图章

※ 注意

竣工章

备 注

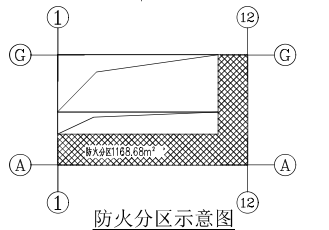

防火分区示意图

[illegible]

中华人民共和国一级注册建筑师
姓名: 江 乐
注册号: 5103095-004
有效期: 至2027年04月


预留章

出图章

市图章

竣工章

备 注

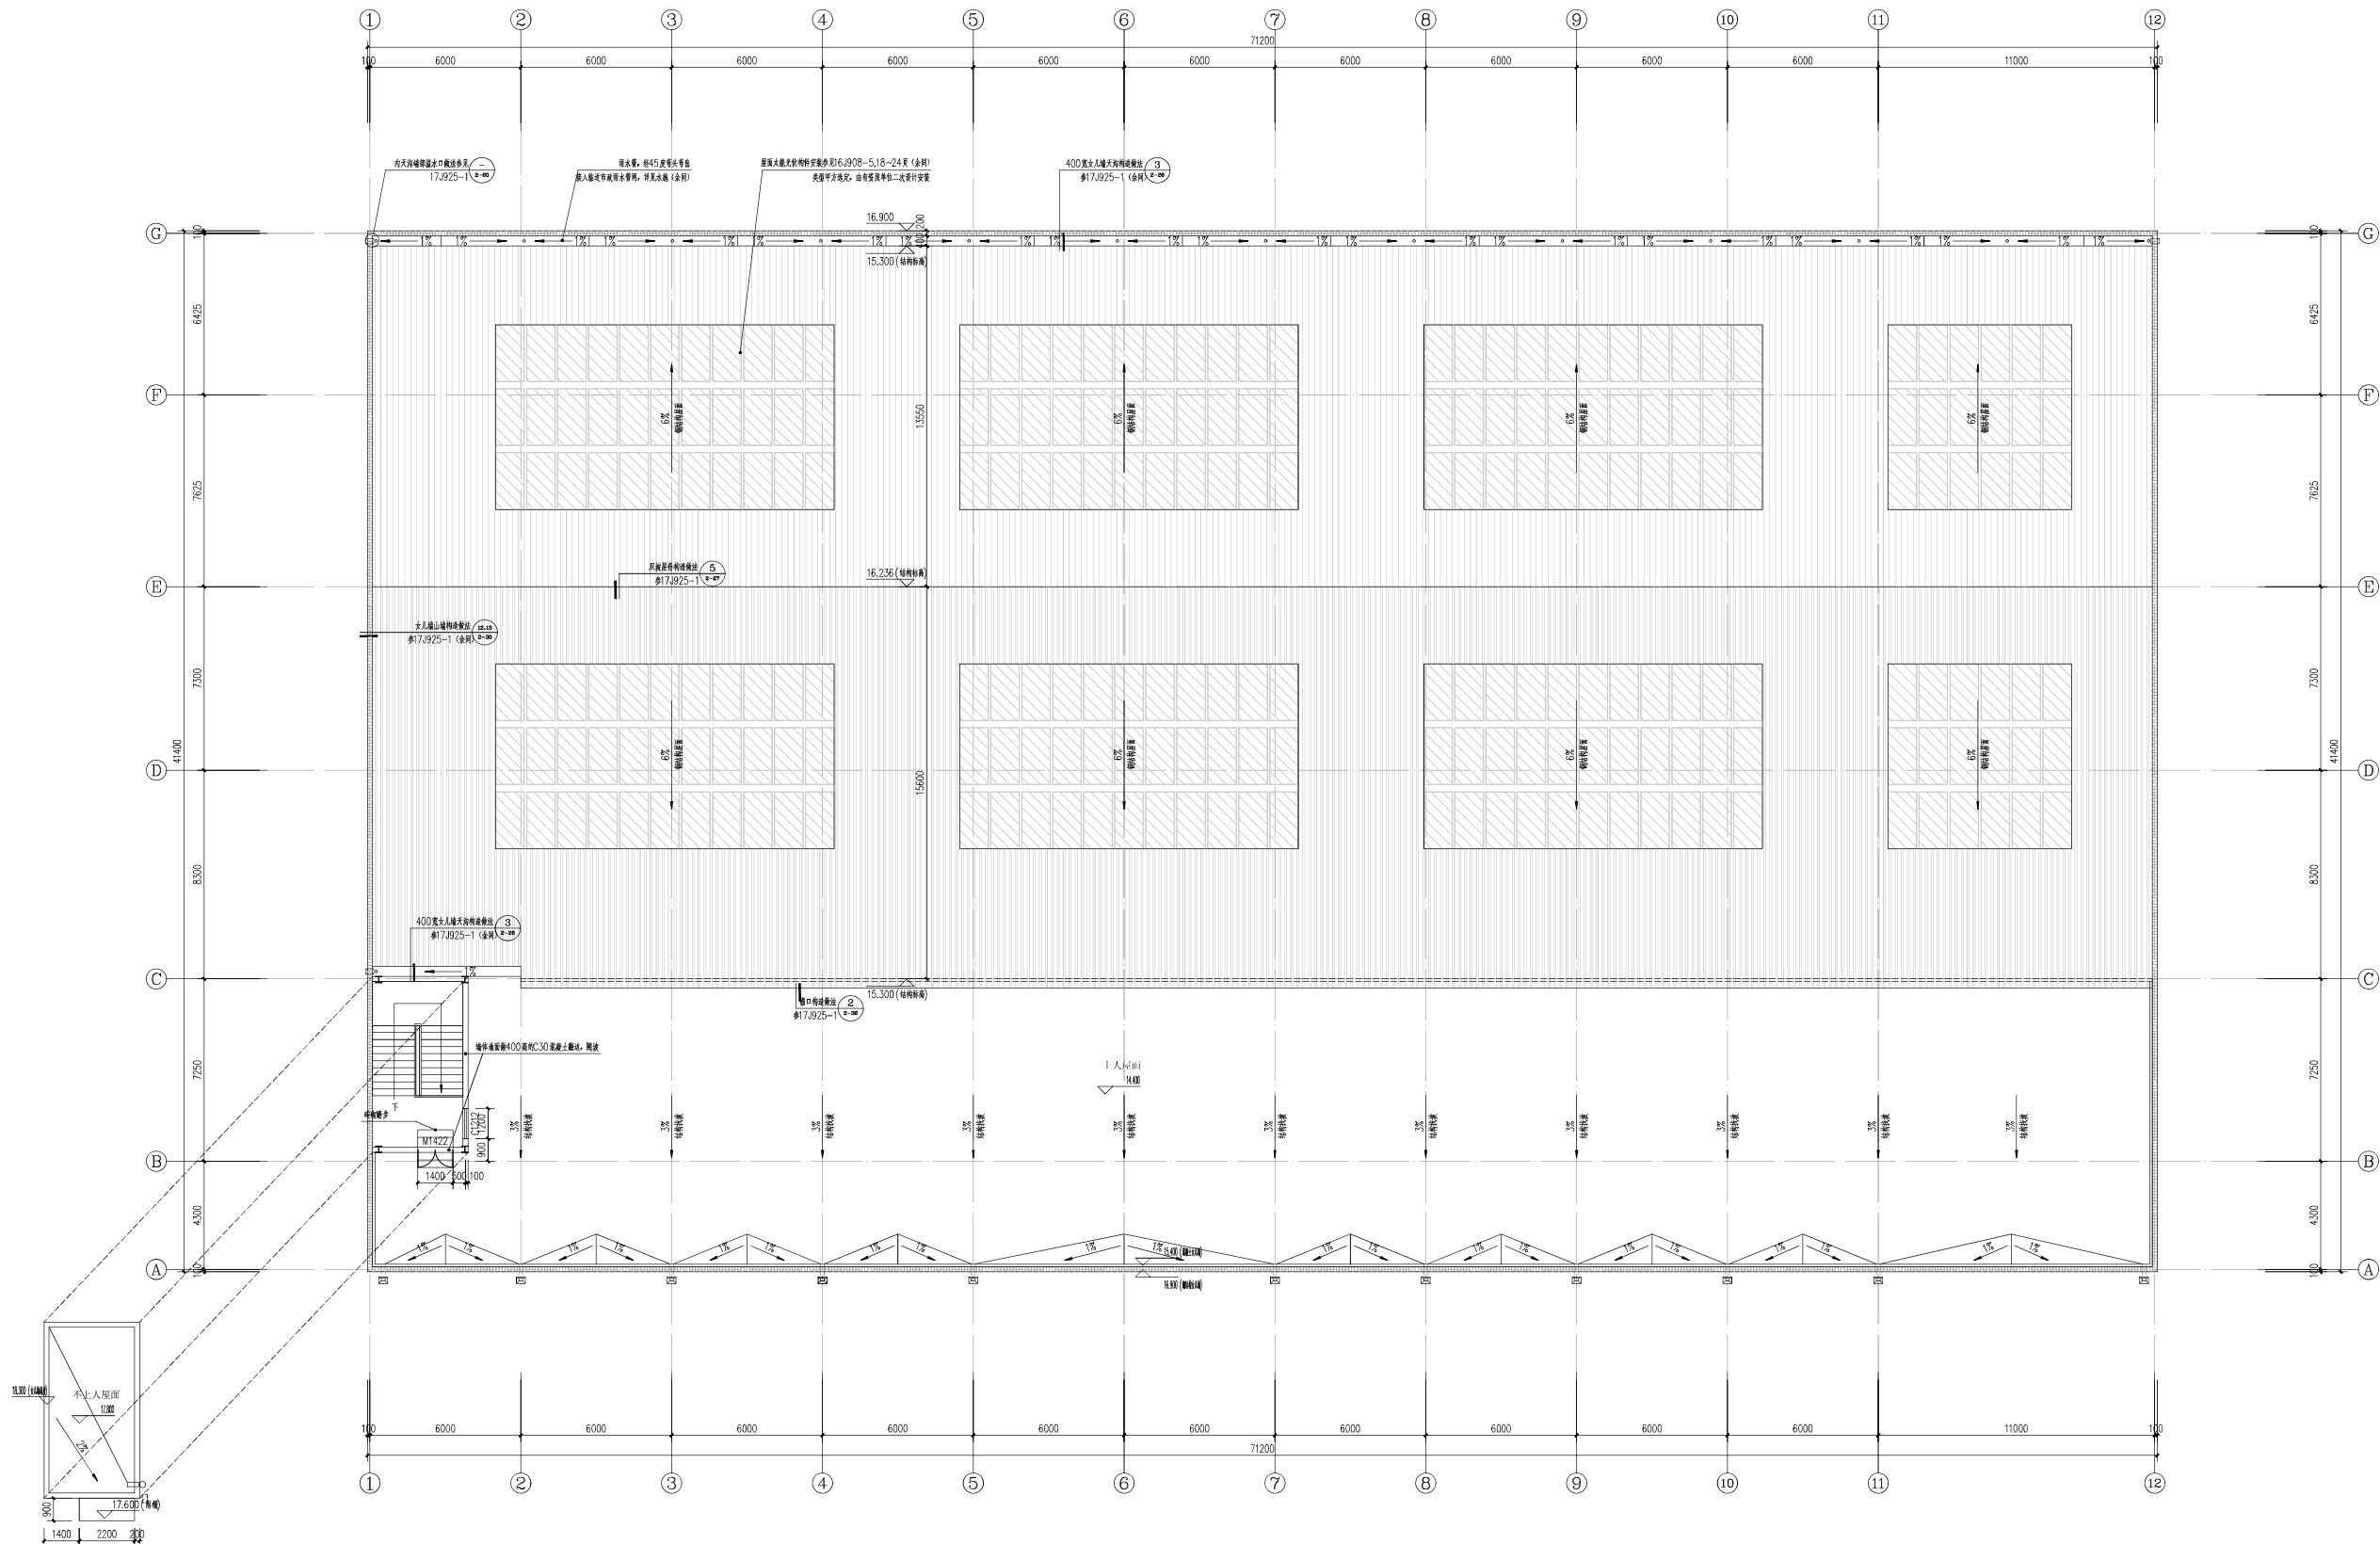

二层平面图 1:100

耐火等级二级的各建筑构件耐火极限要求及措施:

- 1.《鹿角霜》(GB50016—2014第3.2.12条) 鹿角霜堆垛高度: 0.25h (不捆扎)
- 2.《鹿角胶》(GB50016—2014第3.2.13条) 鹿角胶堆垛高度: 0.50h (不捆扎)
- 3.《鹿筋》(GB50016—2014第3.2.1条) 鹿筋堆垛高度: 2.0h (不捆扎)
- 4.《鹿筋》(GB50016—2014第3.2.1条) 鹿筋捆扎高度: 2.5h (不捆扎)
- 5.《鹿筋》(GB50016—2014第3.2.1条) 鹿筋捆扎高度: 1.5h (不捆扎)
- 6.《鹿筋》(GB50016—2014第3.2.1条) 鹿筋成垛堆垛高度: 1.0h (不捆扎)
- 7.《鹿筋》(GB50016—2014第3.2.1条) 鹿筋成垛堆垛高度: >0.5h (不捆扎)

本图未盖出图专用章无效

匠心联创设计集团有限公司

Ingeniuty Liarchuang Design Group Co., Ltd

近 刊 编 号: A14334562
 发表期刊(或来源): 当代文学 (桂林: 漓江出版社)

註冊編號: T02300004

訂座電話: 02-23004800 訂座傳真: 02-23004801
訂座網址: www.royalplaza.com.tw

[illegible]

别	实 名	签
---	-----	---

定	赵世峰	
---	-----	---

樓	江 乐	主 持
---	-----	-----

2.1	2.2	2.3
2.4	2.5	2.6

λ_2	λ_1	λ_0	λ_{-1}
0.00	0.00	0.00	0.00

--	--	--	--	--	--

筑		电	气
---	--	---	---

构	暖	通
---	---	---

排水		其他	
----	--	----	--

[illegible]

建设单位	衡所华威电子有限公司
------	------------

工程名称	3号库新建项目
------	---------

項名称	3#仓库
-----	------

程编号

项目编号	
------	--

--	--

纸名称	屋顶平面图
-----	-------


11	12	13	
----	----	-----

图	比	例	图
图	比	例	图


校	施工图	日	期	202
---	-----	---	---	-----

本号	V1.0	图号	JS
----	------	----	----


姓名:	江 乐	项目负责人	江 乐	江 乐
注册号:	A15103095-04	项目负责人	江 乐	江 乐
有效期:	至2027年04月	项目负责人	施逸峰	施逸峰

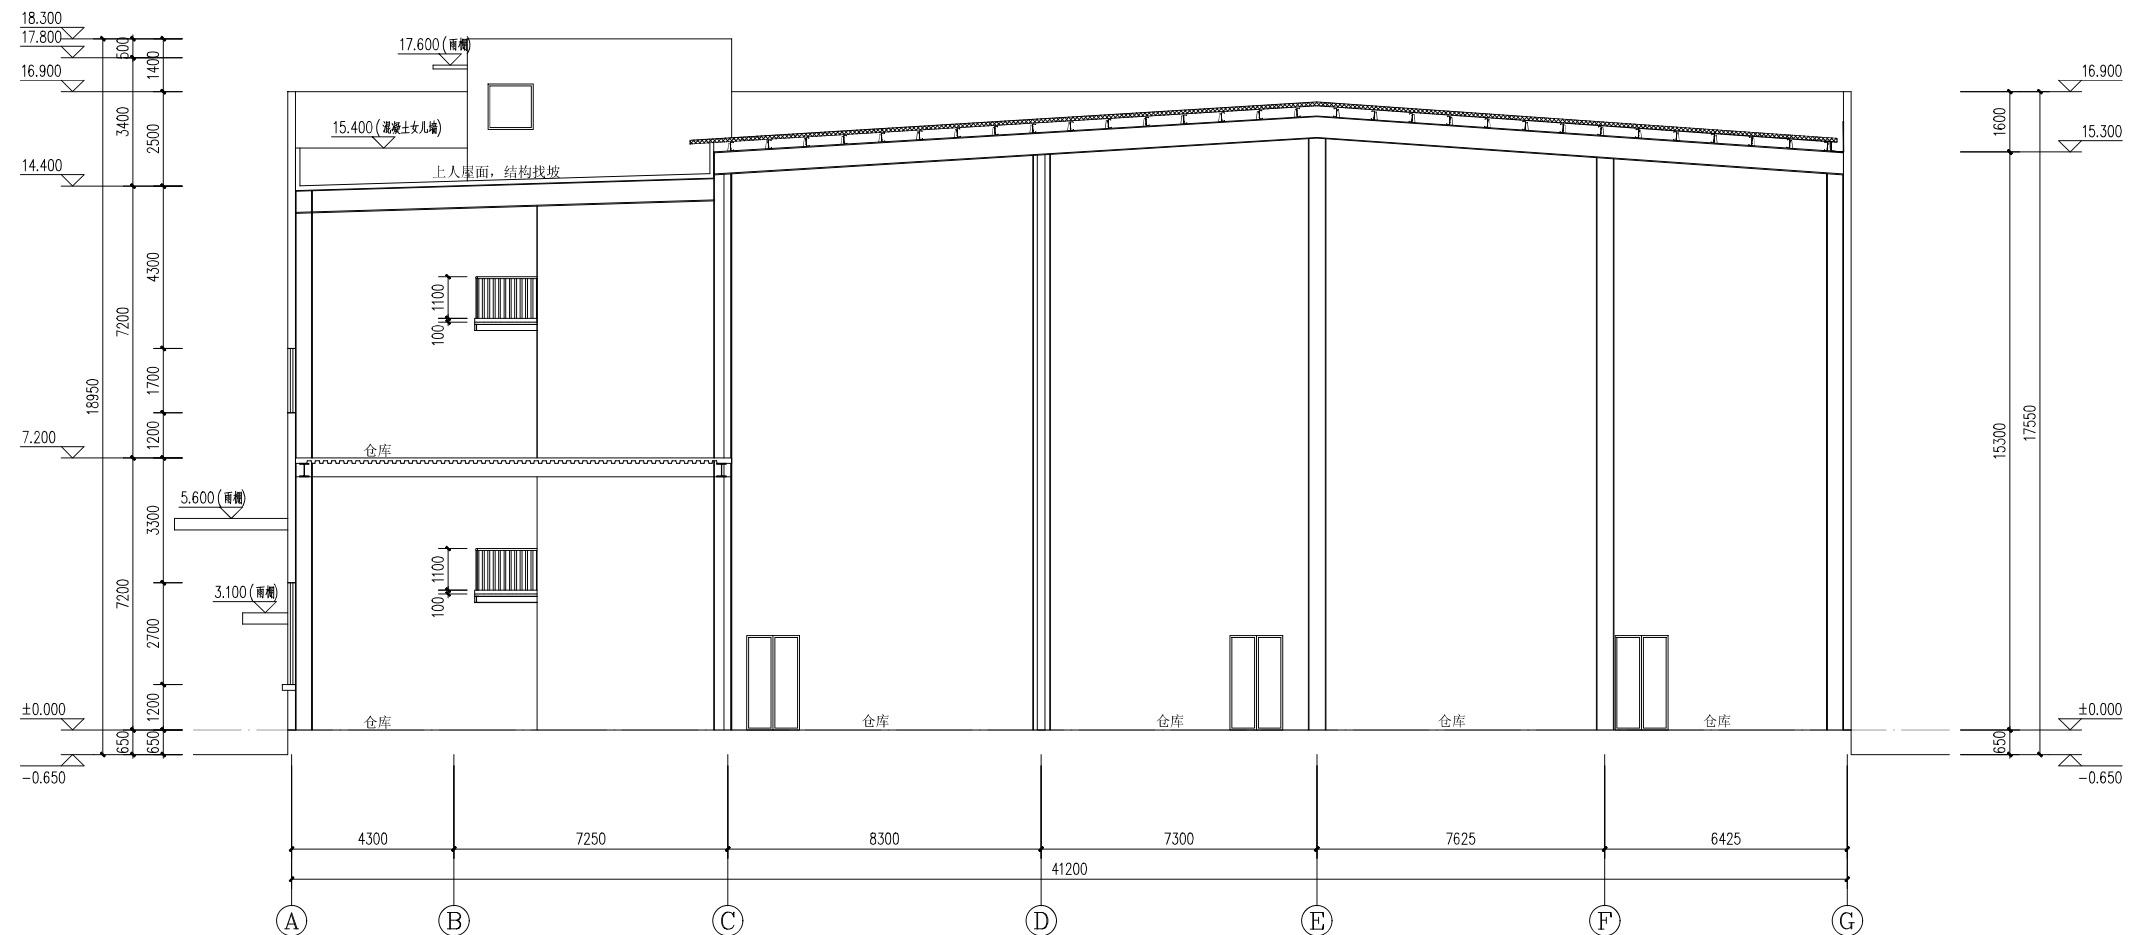


1-1剖面图 1:100

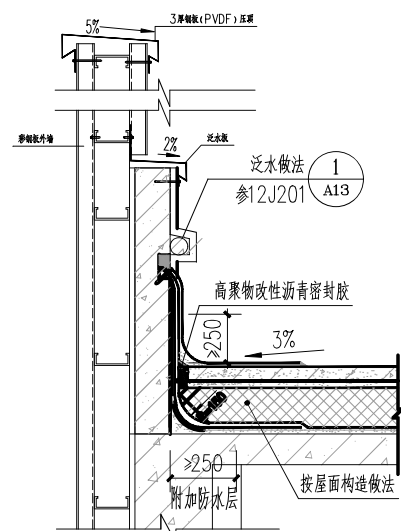



混凝土屋面彩钢板女儿墙大样

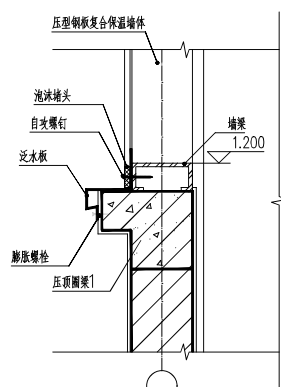


外墙交接处详图 1:25

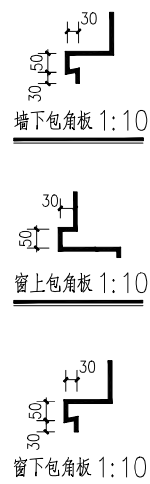

钢构土建窗台详图 1:25

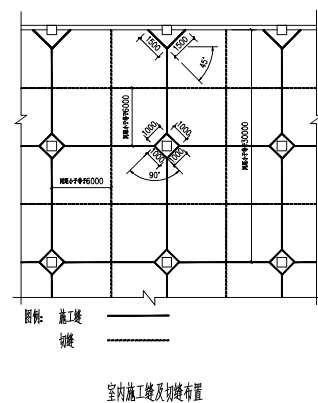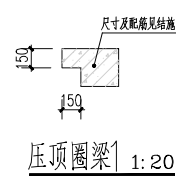

室内施工缝及切缝布置

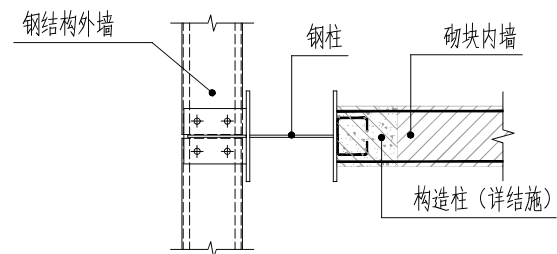

砖墙与钢结构墙连接构造示意图

注: 钢结构梁柱与砌块内墙连接构造详图详13J104-A1,7
钢构件表面涂防火涂料达到相应耐火极限要求。

本图未盖出图专用章无效			
匠心联创设计集团有限公司 Ingenuity Lianchuang Design Group Co., Ltd			
方 案 编 号: JG-2023050505 项目地址及范围: 肇庆市广宁县(建设主楼)广能 局肇庆市广宁县广能局广能局广能局 正 本 号: JG-2023050505 副 本 号: JG-2023050505 (竣工后, 广能局)广能局 图 纸 编 号: JG-2023050505 图 纸 编 号: JG-2023050505 (竣工后, 广能局)广能局			
类 别	实 名	签 名	
审 定	赵世峰	赵世峰	
审 核	江 乐	江 乐	
校 对	姜玲玲	姜玲玲	
会 签			
建 筑	电 气		
结 构	暖 通		
给 排 水	其 他		
建设单位	衡所华威电子有限公司		
工程名称	3号库新建项目		
子项名称	3#仓库		
工程编号			
子项编号			
图纸名称	剖面图、大样图		
专 业	建 筑	比 例	图 示
阶 段	施 工 图	日 期	2025.10
版 本 号	V1.0	图 号	JZ-08