




	实 名	签 名
项目负责人		
专业负责人		
设 计 人		
注册(执业)章		
预留章		
出图章		
审图章		
竣工章		
版权所有，不得复制、套用。 ALL RIGHTS RESERVED, DON'T COPY/REPRODUCE.		
<div><div></div><div>磊众设计 LEI ZHONG DESIGN</div></div> <div>浙江磊众工程管理有限公司 ZHEJIANG LEI ZHONG ENGINEERING MANAGEMENT CONSULTING CO., LTD.</div> <div>■ 建筑行业（建筑工程）甲级 A233033570</div>		
合作单位		
2		
1	全套施工图供审查单位审查	
版本 VERSION	出 图 事 由	
类 别 CATEGORY	姓 名 NAME	签 名 SIGNED
项目负责 CHIEF DESIGNER	张梦磊	
审 定 APPROVAL	项苏奎	
审 核 EXAMINE	项苏奎	
专业负责 PRO. ENG	张梦磊	
校 对 CHECK	周柏青	
设 计 DESIGN	严刘舒联	
专业会签 COORDINATION		
建 筑 ARCHT	结构 STRUCT	梁 睿
给排水 PLUMBING	电气 ELECTR	周 忠 义
暖通 HVAC	装修 DECORATION	
建设单位 CLIENT	江苏同合电气有限公司	
项目名称 PROJECT	江苏同合电气有限公司检测车间项目	
子项名称 ITEM NAME	检测车间	
图 名 TITLE	平面图	
设计阶段 DESIGN PHASE	施工图	项目编号 PROJECT NO.
专业 PROFESSIONAL	建筑	子项编号 ITEM NO.
比 例 PROPORTION	1:100	出图日期 DATE
图 号 DRAWING NO.	建施02	

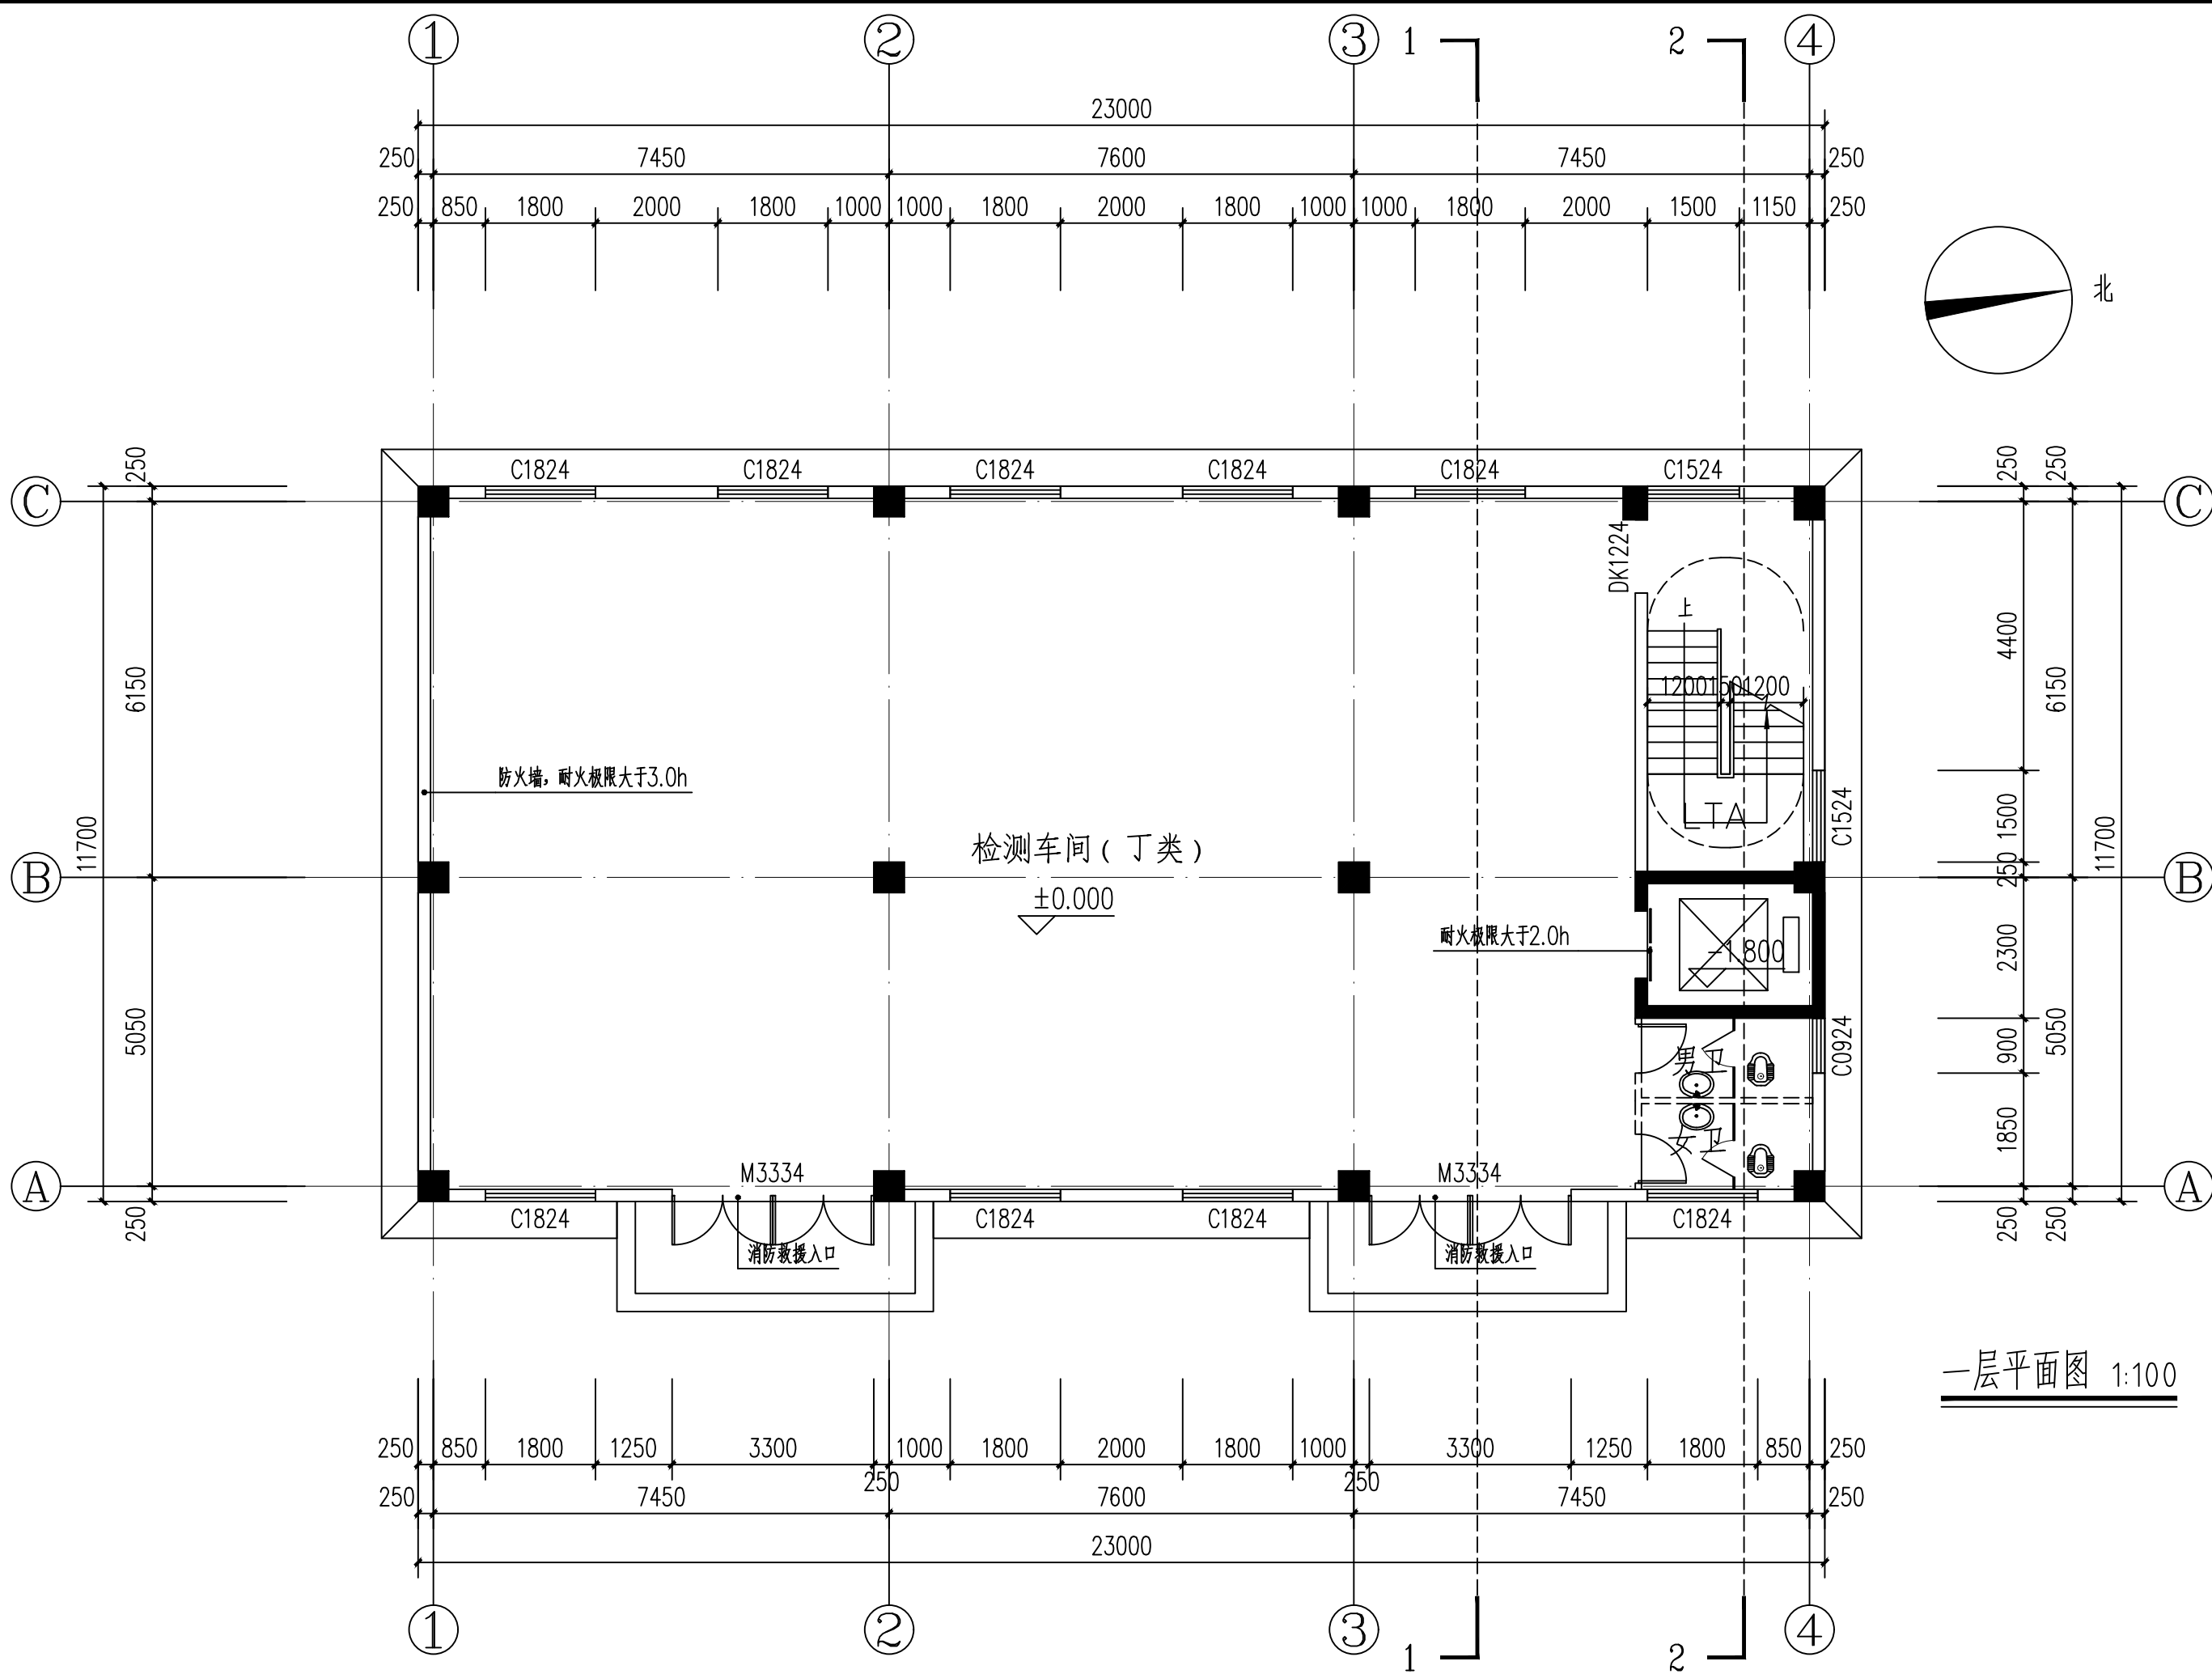


一层平面图 1:100

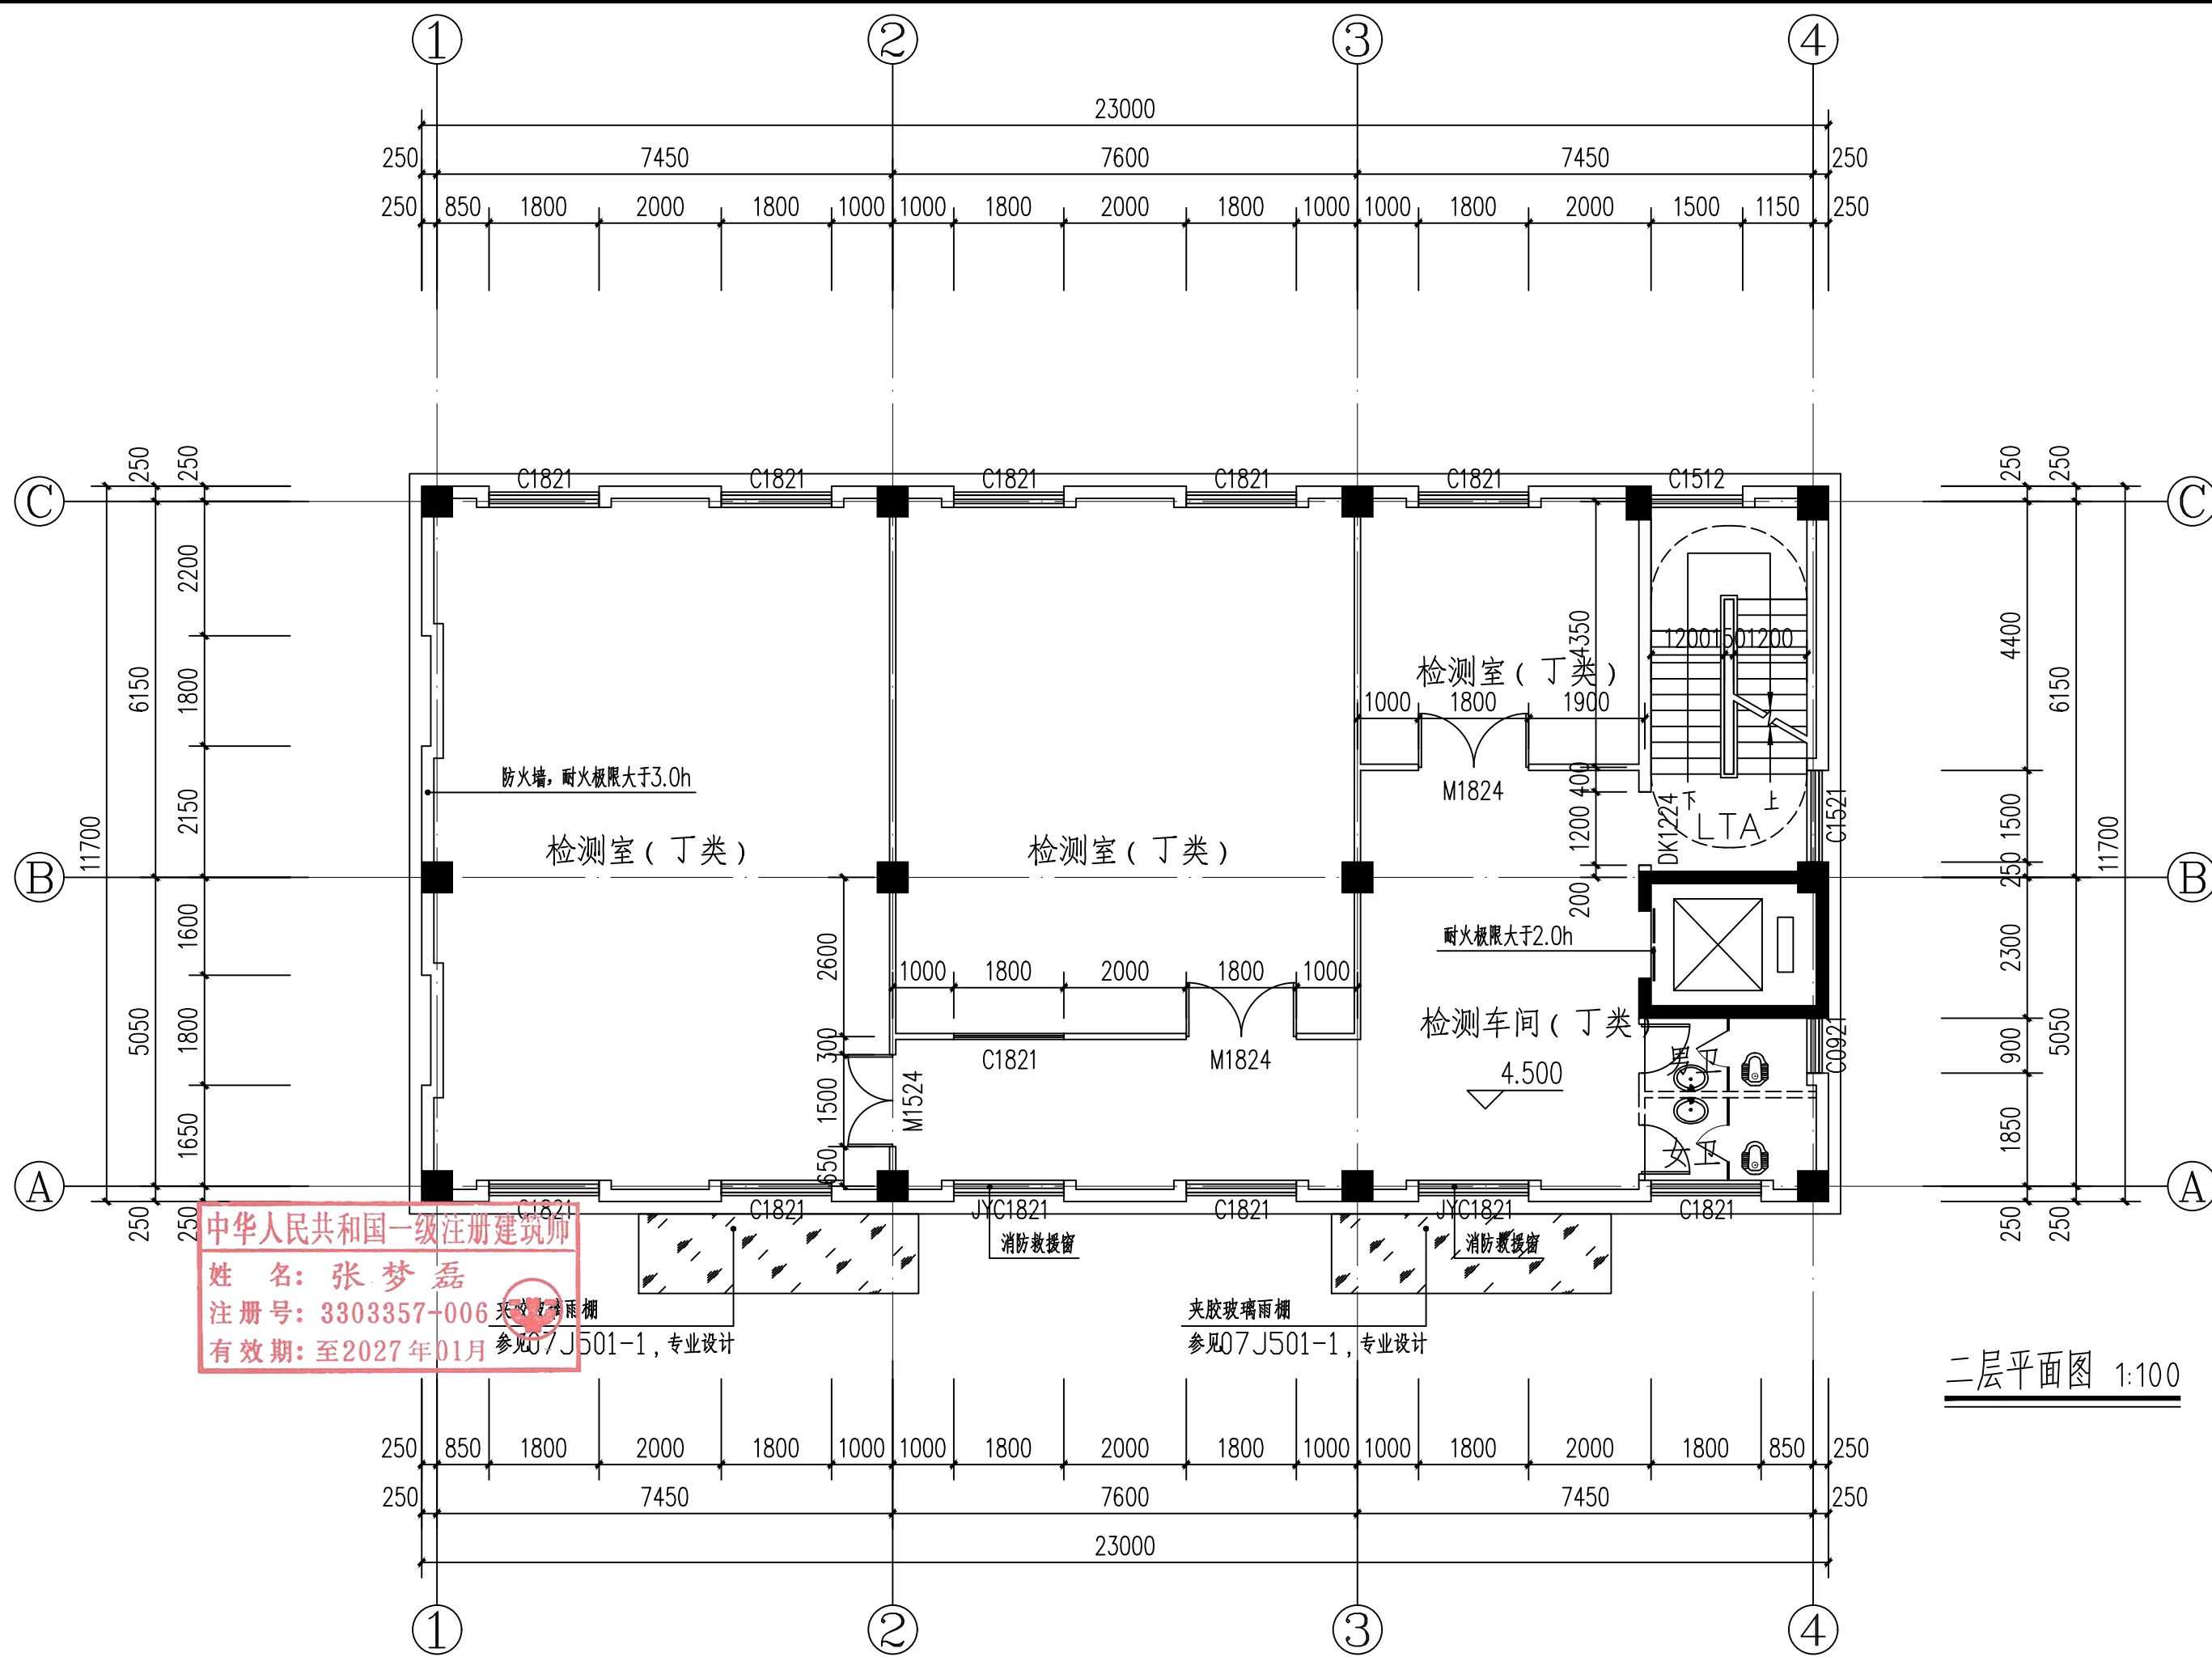

二层平面图 1:100

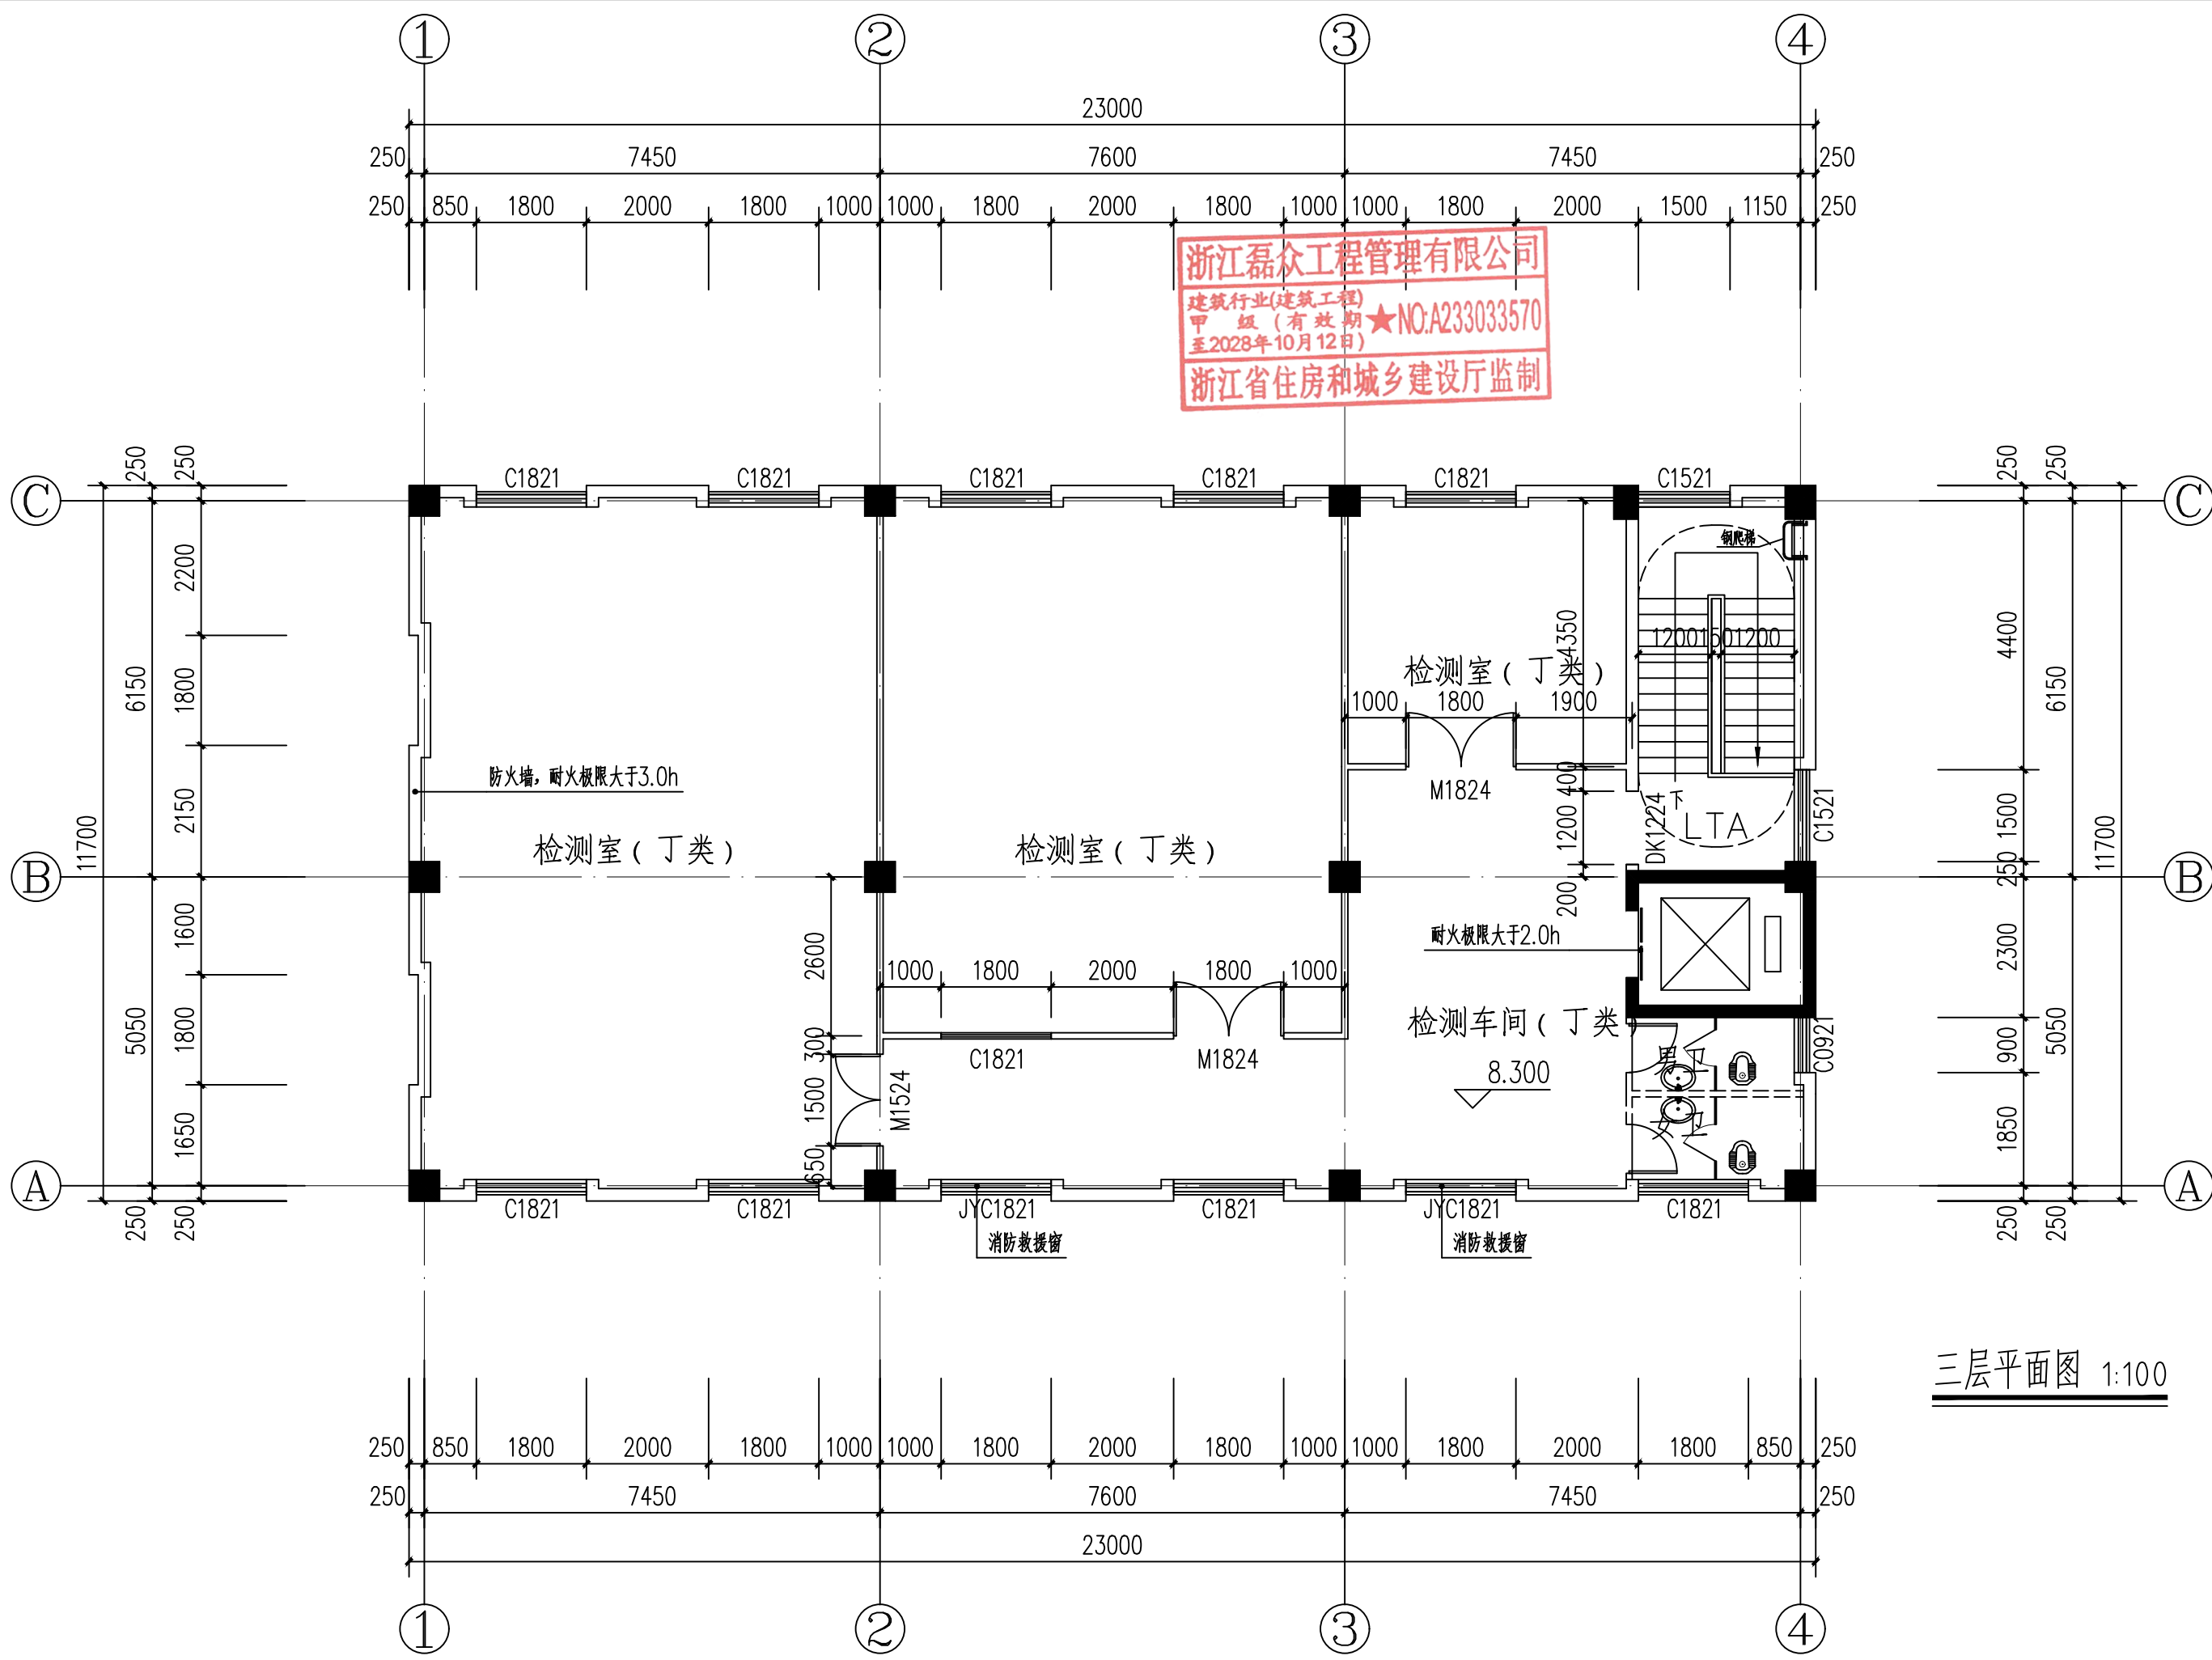

三层平面图 1:100

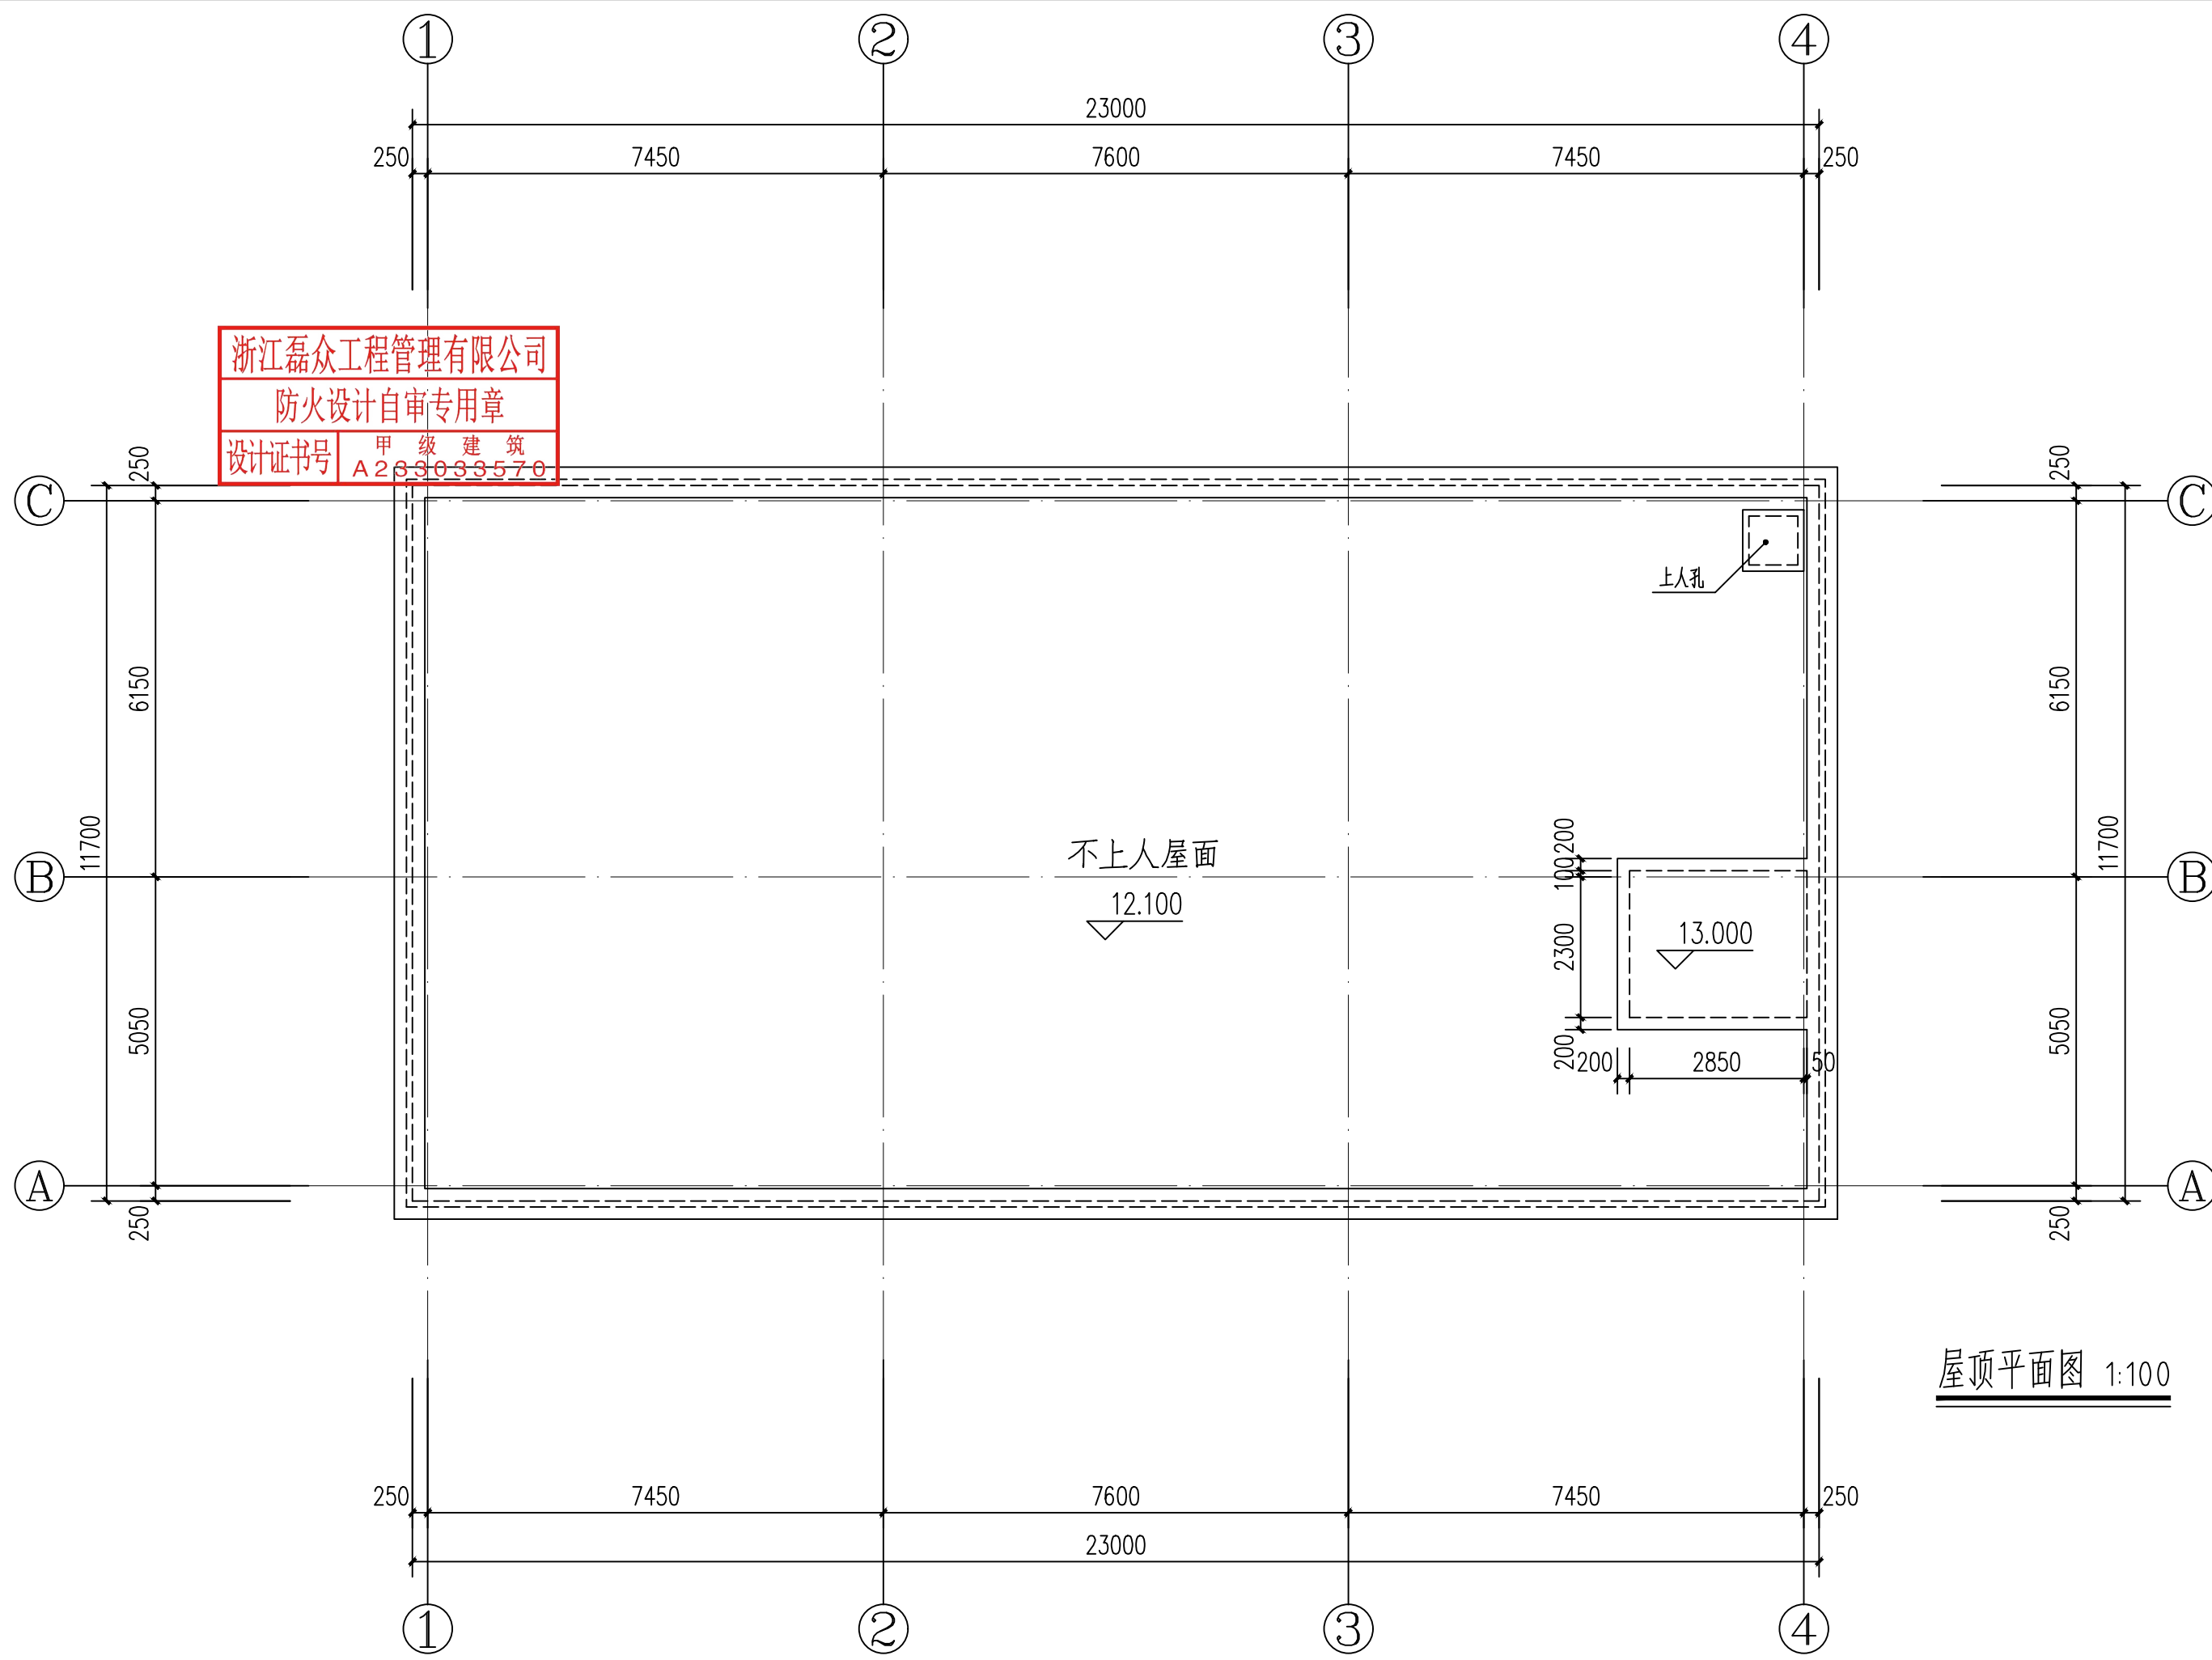

屋顶平面图 1:100