

门窗表

分类	序号	门窗编号	门窗类型	门窗洞口尺寸(高×宽)	数量	门	窗	备注
普通门	1	JM4040	卷帘门	4000×4000	2	2		电动钢制卷帘门
	2							
	3							
	4							
防火门	1	FW0820	平开门	800×2000	2	2		甲级防火门,下设200高门槛
	2							
窗	1	MLC63Mg	门联窗	4600×3450	2	2		铝合金带纱玻璃地弹门 玻璃构造:5+9A+5
	2	C285c	平开窗	2800×2550	6	6		窗框型材:塑钢窗 玻璃构造:5+9A+5
	3	C285c	平开窗	2800×2550	2	2		窗框型材:塑钢窗 玻璃构造:5+9A+5
	4	C1425A	平开窗	1400×2550	5	5		窗框型材:塑钢窗 玻璃构造:5+9A+5
	5	C1425b	平开窗	1400×2550	5	5		窗框型材:塑钢窗 玻璃构造:5+9A+5
	6	QXC1425a	固定窗	1400×2550	4	4		窗框型材:塑钢窗 玻璃构造:5+9A+5
	7	C2821	平开窗	2800×2100	6	6		窗框型材:塑钢窗 玻璃构造:5+9A+5
	8	C2821	平开窗	2800×2100	2	2		窗框型材:塑钢窗 玻璃构造:5+9A+5
	9	C1420A	平开窗	1400×2100	5	5		窗框型材:塑钢窗 玻璃构造:5+9A+5
	10	C1421B	平开窗	1400×2100	5	5		窗框型材:塑钢窗 玻璃构造:5+9A+5
	11	QXC1421	固定窗	1400×2100	4	4		窗框型材:塑钢窗 玻璃构造:5+9A+5
	12	QXC4021	固定窗	4000×2100	2	2		窗框型材:塑钢窗 玻璃构造:5+9A+5
	13	QXC4621	固定窗	4600×2100	2	2		窗框型材:塑钢窗 玻璃构造:5+9A+5
	14	C2828	平开窗	2800×2800	6		6	窗框型材:塑钢窗 玻璃构造:5+9A+5
	15	C2828	平开窗	2800×2800	2		2	窗框型材:塑钢窗 玻璃构造:5+9A+5
	16	C1428A	平开窗	1400×2800	6		6	窗框型材:塑钢窗 玻璃构造:5+9A+5
	17	C1428B	平开窗	1400×2800	6		6	窗框型材:塑钢窗 玻璃构造:5+9A+5
	18	QXC4028	固定窗	4000×2800	2	2		窗框型材:塑钢窗 玻璃构造:5+9A+5
	19	QXC4628	固定窗	4600×2800	2	2		窗框型材:塑钢窗 玻璃构造:5+9A+5
	20	QXC428	固定窗	1400×2800	2		2	窗框型材:塑钢窗 玻璃构造:5+9A+5
	21	C1422A	平开窗	1400×2200	13		13	窗框型材:塑钢窗 玻璃构造:5+9A+5
	22	C1422B	平开窗	1400×2200	13		13	窗框型材:塑钢窗 玻璃构造:5+9A+5
	23	MLC1427	平开窗	1400×2700	2		2	窗框型材:塑钢窗 玻璃构造:5+9A+5
	24	QXC4022	固定窗	4000×2200	2		2	窗框型材:塑钢窗 玻璃构造:5+9A+5
	25	YFJHC4622	固定窗	4600×2200	2		2	窗框型材:塑钢窗 玻璃构造:5+9A+5 消防玻璃窗
	26	YFJHC1422	固定窗	1400×2200	2		2	窗框型材:塑钢窗 玻璃构造:5+9A+5 消防玻璃窗
	27							
	28							
门窗说明

- 1、所有门窗应严格按照尺寸和数量后制作；玻璃均内贴；
- 2、门窗开启采用外开式；玻璃采用外开，玻璃如虚线表示双向开启，箭头表示推拉门窗，无箭头表示固定窗；
- 3、防火门窗均采用防火玻璃，防火窗采用钢质防火窗，选用图集为《12JG909》；玻璃门采用钢化玻璃；
- 4、门窗施工工艺应按设计人员要求，制定安装过程中，如颜色、材料等与效果不符，应按设计人员要求后确认；
- 5、卫生间等易积水的地方门窗应设排水装置；卫生间门窗玻璃面应留有不小于0.03m排水槽；
- 6、本工程门窗安装玻璃的使用应符合《建筑节能应用技术规范》JGJ113-2015、发改行发〔2003〕2116号及地方主管部门有关规定；
- 7、图中未注明为玻璃门框，制作时按铝粉漆和每平方米；门窗数量见现场核实；
- 8、门窗在落地前应区分正反面，开启方向按建筑平面图，窗开启方向按建筑立面图；
- 9、所有外窗玻璃为9+9A+5厚原玻璃，2-3平方米玻璃为9A+6厚，3-4平方米玻璃为9+9A+8厚，主入口铝合金型材表面采用氟碳喷涂处理，平均膜厚 $\geq 40\mu\text{m}$ ，其余铝合金型材采用电泳处理，透式铝合金门窗型材表面采用氟碳喷涂处理（执行标准：GB/T5237.4-2017）。入户门型材要求氟碳三涂（执行标准：GB/T5237.5-2017）；
- 10、窗台高度小于800mm时，必须设置护栏杆，栏杆距地面不小于800mm；
- 11、建筑外门的物理性能应满足《建筑外门、幕墙、风压气密性能检测方法》GB/T1706-2019的要求，气密性能分级为A级，风压性能分级为B级；
- 12、窗玻璃厚度大于0.5千米以及幕墙玻璃幕墙玻璃面大于500的幕墙均应采用安全玻璃；
- 13、窗台中固定窗台构件（窗台板）水平允许 $\pm 1.00\text{K}/\text{m}$ ，上开窗台玻璃设置人员脚垫块（执行标准：GB/T5237.4-2017）；
- 13、设置在房间外墙上的自然排烟窗为上悬窗时，开启角度不大于70度；
- 14、排烟窗顶部设置在高出或不便直接开启的自然排烟窗，需在排烟窗上距地1.3~1.5m处预留手动开启装置，由后期自行自理；
- 15、电扇防火门应由厂家提供防火等级，耐火完整性不低于1h，且应符合《电扇防火门耐火完整性耐火隔热性耐火性能试验方法》GB/T29903-2011规定的完整性和隔热性要求；
- 16、门窗生产厂家应由甲方现场确认，厂家负责提供安装资料，并配合提供五金配件，预埋件位置视产品而定，但每处不得少于二个；
- 17、门窗安装满足其强度、热工、声学及安全等技术要求，安装须待现场验收后方可安装施工；
- 18、门窗和门窗框壁厚尺寸均按洞口尺寸，装修修详图详图，门窗洞口按墙体洞口装修面厚度而定；
- 19、铝合全外门窗框壁厚不小于16.0mm，内窗不小于14.4mm；外门的型材壁厚不小于2.2mm；
- 20、防火门不应小于2.0mm；铝合全门窗的选用、制作、性能、安装应符合《铝合全门窗工程技术规范》JGJ214-2010；
- 20、透射玻璃门的玻璃嵌装于窗框和室外打破玻璃，采用吸嘴密封，应采用安全玻璃；透射玻璃门应设置可在室内和室外识别的大面积凸形标识。
- 21、门扇启闭应采用可拆卸锁器。
- 22、除主入口以外的落地玻璃门，在门窗、幕墙墙面上施工完成后，玻璃表面至框口高度位置设置横土。

门窗大样

门 窗 图 例					
编号	LM4040	MC4634a 框架冲涂范围	C2825a	C1425a4	C2825a'
门 窗 图 例					
编号	C1425aB	GCX425a	C2821	C2821'	GCX4621
门 窗 图 例					
编号	C1421A	C1421B	GCX421	C2828	GCX4628
门 窗 图 例					
编号	C1421A	C1421B	GCX421	C2828	GCX4628
门 窗 图 例					

中奥建工程管理有限公司
Zhong aojian Engineering Management Co., Ltd

地址：北京市大兴区礼贤镇乾平路1号自贸
试验区大兴机场片区A号楼0502号

 电话：13366096792
邮箱：zyq6688@vip.sina.com
Z A J S J 网址：www.zhongaojian.cn

[illegible]

姓名：陆 敏
注册号：1100752-023
有效期：至2026年12月

备注 Remarks

郑重声明:
本项目图纸未经当地有关部门审批,图纸报审未通过前,不得做为施工依据。

建设单位 Employer

连云港联东金棠实业有限公司

项目名称 Project

联东U谷-连云港科技创新港（二期）项目

子项名称 Item

1#工业厂房(丁类)

图纸名称 Dwg.Title:

图号 Dwg. NO.

共 页 Pages in Total		第 页 Which Page	
设计阶段 Des. Phase	方案图	比 例 Scale	图示
出图日期	2025. 10	版 次	V1.0

项目负责人 Project Manager	陆敏	陆敏
专业负责人 Major Manager	陆敏	陆敏
审定 Approved by	阎焱	阎焱
审核 Checked by	陆敏	陆敏
校对 Prechecked by	阎焱	阎焱
设计 Designed by	王桥	王桥
制图 Drafted by	王桥	王桥

Countersign			
建筑 architecture	王峰	电气 Electricity	刘文的
结构 Structure	王峰	动力 Power Supply	
给水排水 Water S/D	康磊	工艺 Process	
暖通空调 MECH.	栢磊	总图 General Plan	王峰
日期 Date	2025. 10		

施工图设计



中奥建工程管理有限公司

Z A J S J Zhong'aojian Engineering Management Co., Ltd

工程名称: 联东U谷-连云港科技创新港(二期)项目

工程编号: CZ-S2025-008LYG

子项名称: 1#工业厂房(丁类)

建筑面积: 1951.46m²

建设单位: 连云港联东金棠实业有限公司

项目负责人: 陆敏

公司负责人: 郭小伟

证书等级: 建筑行业(建筑工程)甲级 证书编号: A111007521
证书等级: 风景园林工程设计专项乙级 证书编号: A211007528
证书等级: 城乡规划编制乙级 证书编号: [京]城规编(142101)号
证书等级: 人防工程设计乙级 证书编号: 201200710006

签章:



2025年10月




中奥建工程管理有限公司
ZAJ ENGINEERING MANAGEMENT CO., LTD.
工程设计图纸目录(建筑专业)

建设单位	连云港联东金棠实业有限公司	工程编号	CZ-S2025-008LYG	设计阶段	施工图
项目名称	联东U谷-连云港科技创新港（二期）项目	项目负责人	陆敏	图纸版本	V1.0
子项名称	1#工业厂房（丁类）	专业负责人	陆敏	出图日期	2025.10


张号	图号	图名	张号	图号	图名
1	建施-0A	封面	26	通详-01	通用节点详图（一）
2	建施-0B	目录	27	通详-02	通用节点详图（二）
3	通施-01	建筑施工图设计总说明（一）	28	通详-03	通用节点详图（三）
4	通施-02	建筑施工图设计总说明（二）	29	通详-04	通用节点详图（四）
5	通施-03	建筑施工图设计总说明（三）	30	通详-05	通用节点详图（五）
6	通施-04	消防设计专篇	31		
7	通施-05a	防水设计专篇（一）	32		
8	通施-06	防水设计专篇（二）	33		
9	通施-07	工程做法说明（地上部分）（一）	34		
10	通施-08	工程做法说明（地上部分）（二）	35		
11	通施-09	工业建筑施工图节能设计专篇	36		
12	通施-10a	总平面定位图	37		
13	建施-01a	一层平面图	38		
14	建施-02	一层上空平面图	39		
15	建施-03	二层平面图	40		
16	建施-04	三层平面图	41		
17	建施-05a	屋顶层平面图	42		
18	建施-06	立面图一	43		
19	建施-07	立面图二	44		
20	建施-08	剖面图	45		
21	建施-09	楼电梯平面图一	46		
22	建施-10	楼电梯平面图二	47		
23	建施-11	墙身大样图一	48		
24	建施-12	墙身大样图二	49		
25	建施-13	门窗表 门窗大样图	50		



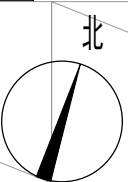


approved by	审核		
Checked by	校对	陆敏	陆敏
Prechecked by	校对	阎焱	阎焱
Designed by	设计	王桥	王桥
Drafted by	制图	王桥	王桥

Countersign	
建筑 Architecture	王桥
结构 Structure	王桥
给排水 Water S/D	陈路
暖通空调 MECH	梅森
电气 Electricity	刘文的
动力 Power Supply	
工艺 Process	
总图 General Plan	王桥

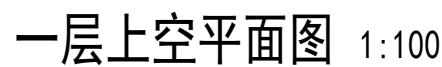



合组单位调查表及结构树图记录表								
部 位		调查完成标准值		结构面标准值				
1、	生产车间、厂房基础砌块、散水间	H		H-0.050				
2、	厨房卫生间	H-0.020		H-0.100				
3、								
4、								
调查分析说明:								
1、	一般火灾(个)防火分区							
2、	每个防火分区面积按最大允许使用面积不限							
3、	防火分区一: 左连门~3区(976.67平方米), 防火分区二: 右连门~3区(976.79平方米)							
4、	本层合组面积(平方米)	主要功能	自动喷淋灭火	火灾自动报警	疏散口数量	疏散人数	实际疏散宽度(按门宽200)	备注
		丁类生产车间	无	无	2	20		满足要求
5、								
6、								
7、								

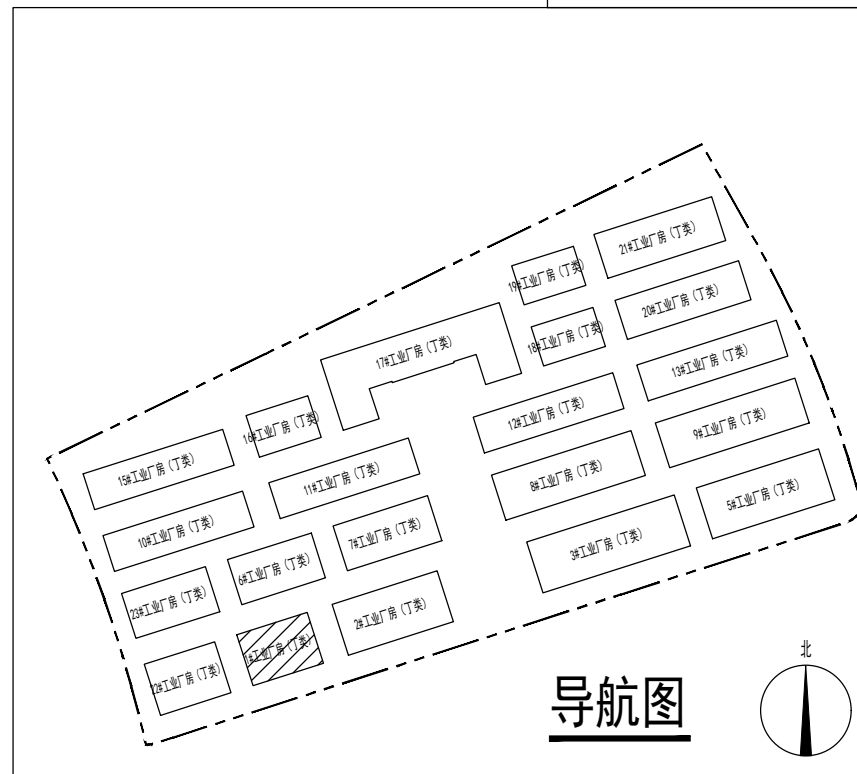




各分區控制規模及每畝用藥量							
番 位		實際完成面積畝			控制面積畝		
1、	生產年用、中耕整地、施肥	H			H-0.050		
2、	播種至生苗	H-0.020			H-0.100		
3、							
4、							
選拔分區指標：							
1、	一畝/2個分區大畝						
2、	每個分區面積和畝數大致相等面積不調						
3、	畝大分區→在邊門~3區(976.67平方畝)、畝大分區→在邊門~3區(976.79平方畝)						
4、	本區分區面積/(平方畝)	主要功能	自留地畝數	大田自留地畝數	畝數口數量	畝數人數量	實際畝數(畝) (按門限200)
	764.6	玉米生產年用	无	无	2	10	0.9+0.9=1.8M
5、							滿足要求
6、							
7、							

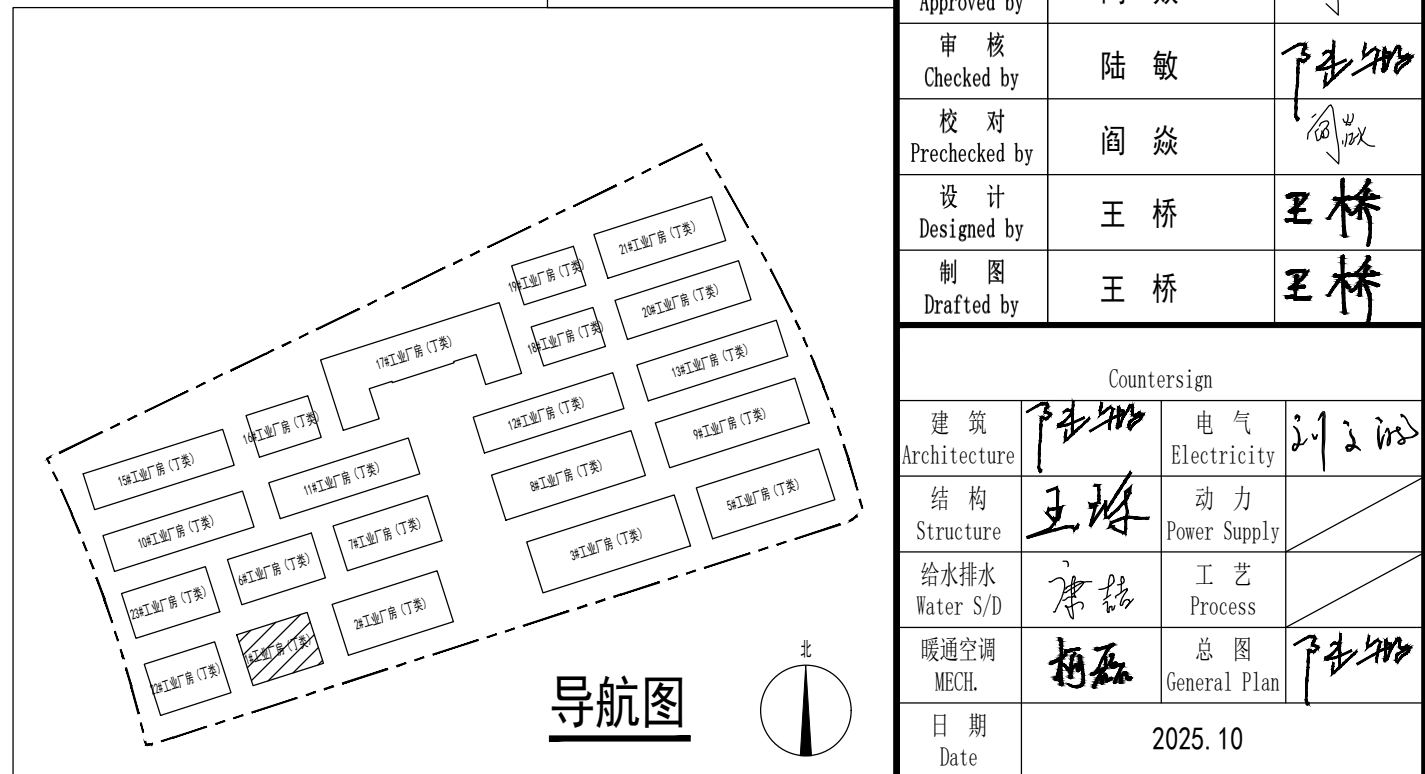

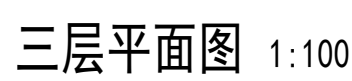

各分區土地利用現狀及其結構比較表						
地 區		灌溉之農地面積			結構面積	
1、	生產年用、內含農耕田、陂塘田	H			H-0.050	
2、	保留生產田	H-0.020			H-0.100	
3、						
4、						
選取說明理由：						
1、	一般認為2個分區太粗					
2、	每個分區面積應稍大於自然環境面才不顯					
3、	劃水分區一→左邊村~3區(976.67公頃)、右邊村~3區(976.79公頃)					
4、	水面分區面積(公頃)	主要用途	自動灌溉天天	灌溉次數	灌溉次數	實際灌溉寬度(全部門徑200)
	420.66	工業生產年用	无	2	10	$0.9+0.9+1+2.1, 2=4.2M$
5、						
6、						
7、						

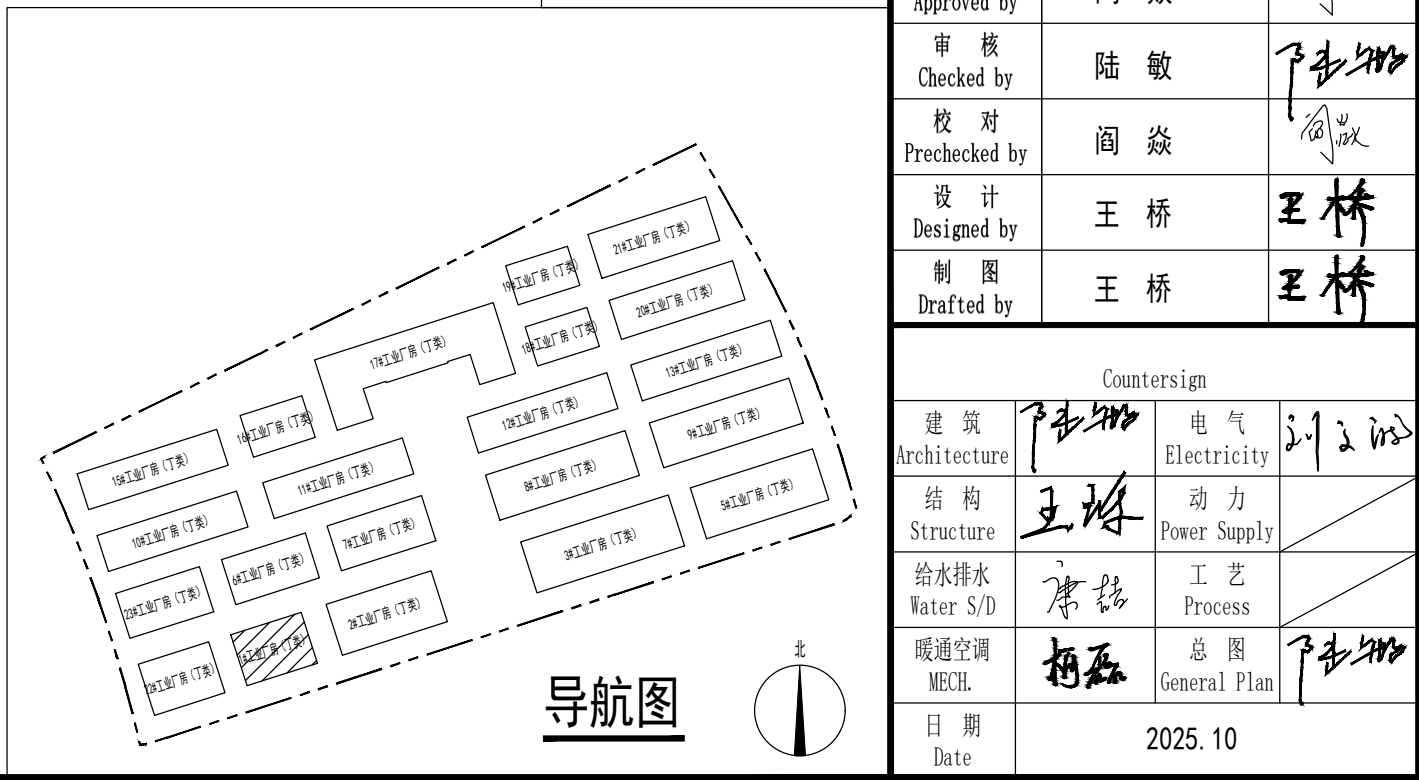

修改纪录 Change Record	
日期 Date	内容摘要 Brief Content

备注 Remarks	郑重声明: 本项目图纸未经当地有关部门审批, 图纸报审未通过前, 不得做为施工依据。
------------	--

建设单位 Employer

连云港联东金棠实业有限公司

项目名称 Project

联东U谷-连云港科技创新港（二期）项目

子项名称 Item

1#工业厂房(丁类)

图纸名称 Dwg.Title:


屋顶层平面图

图号 Dwg. NO.


共 页 Pages in Total		第 页 Which Page	
设计阶段 Des. Phase	方案图	比 例 Scale	图示
出图日期 Date	2025. 10	版 次 Version	V1. 0

项目负责人 Project Manager	陆敏	陆敏
专业负责人 Major Manager	陆敏	陆敏
审定 Approved by	阎焱	阎焱
审核 Checked by	陆敏	陆敏
校对 Prechecked by	阎焱	阎焱
设计 Designed by	王桥	王桥
制图 Drafted by	王桥	王桥

Countersign	
建筑 Architecture	陆明 Electricity
结构 Structure	王峰 动力 Power Supply
给水排水 Water S/D	唐磊 工艺 Process
暖通空调 MECH	栢森 总图 General Plan
日期 Date	2025. 10

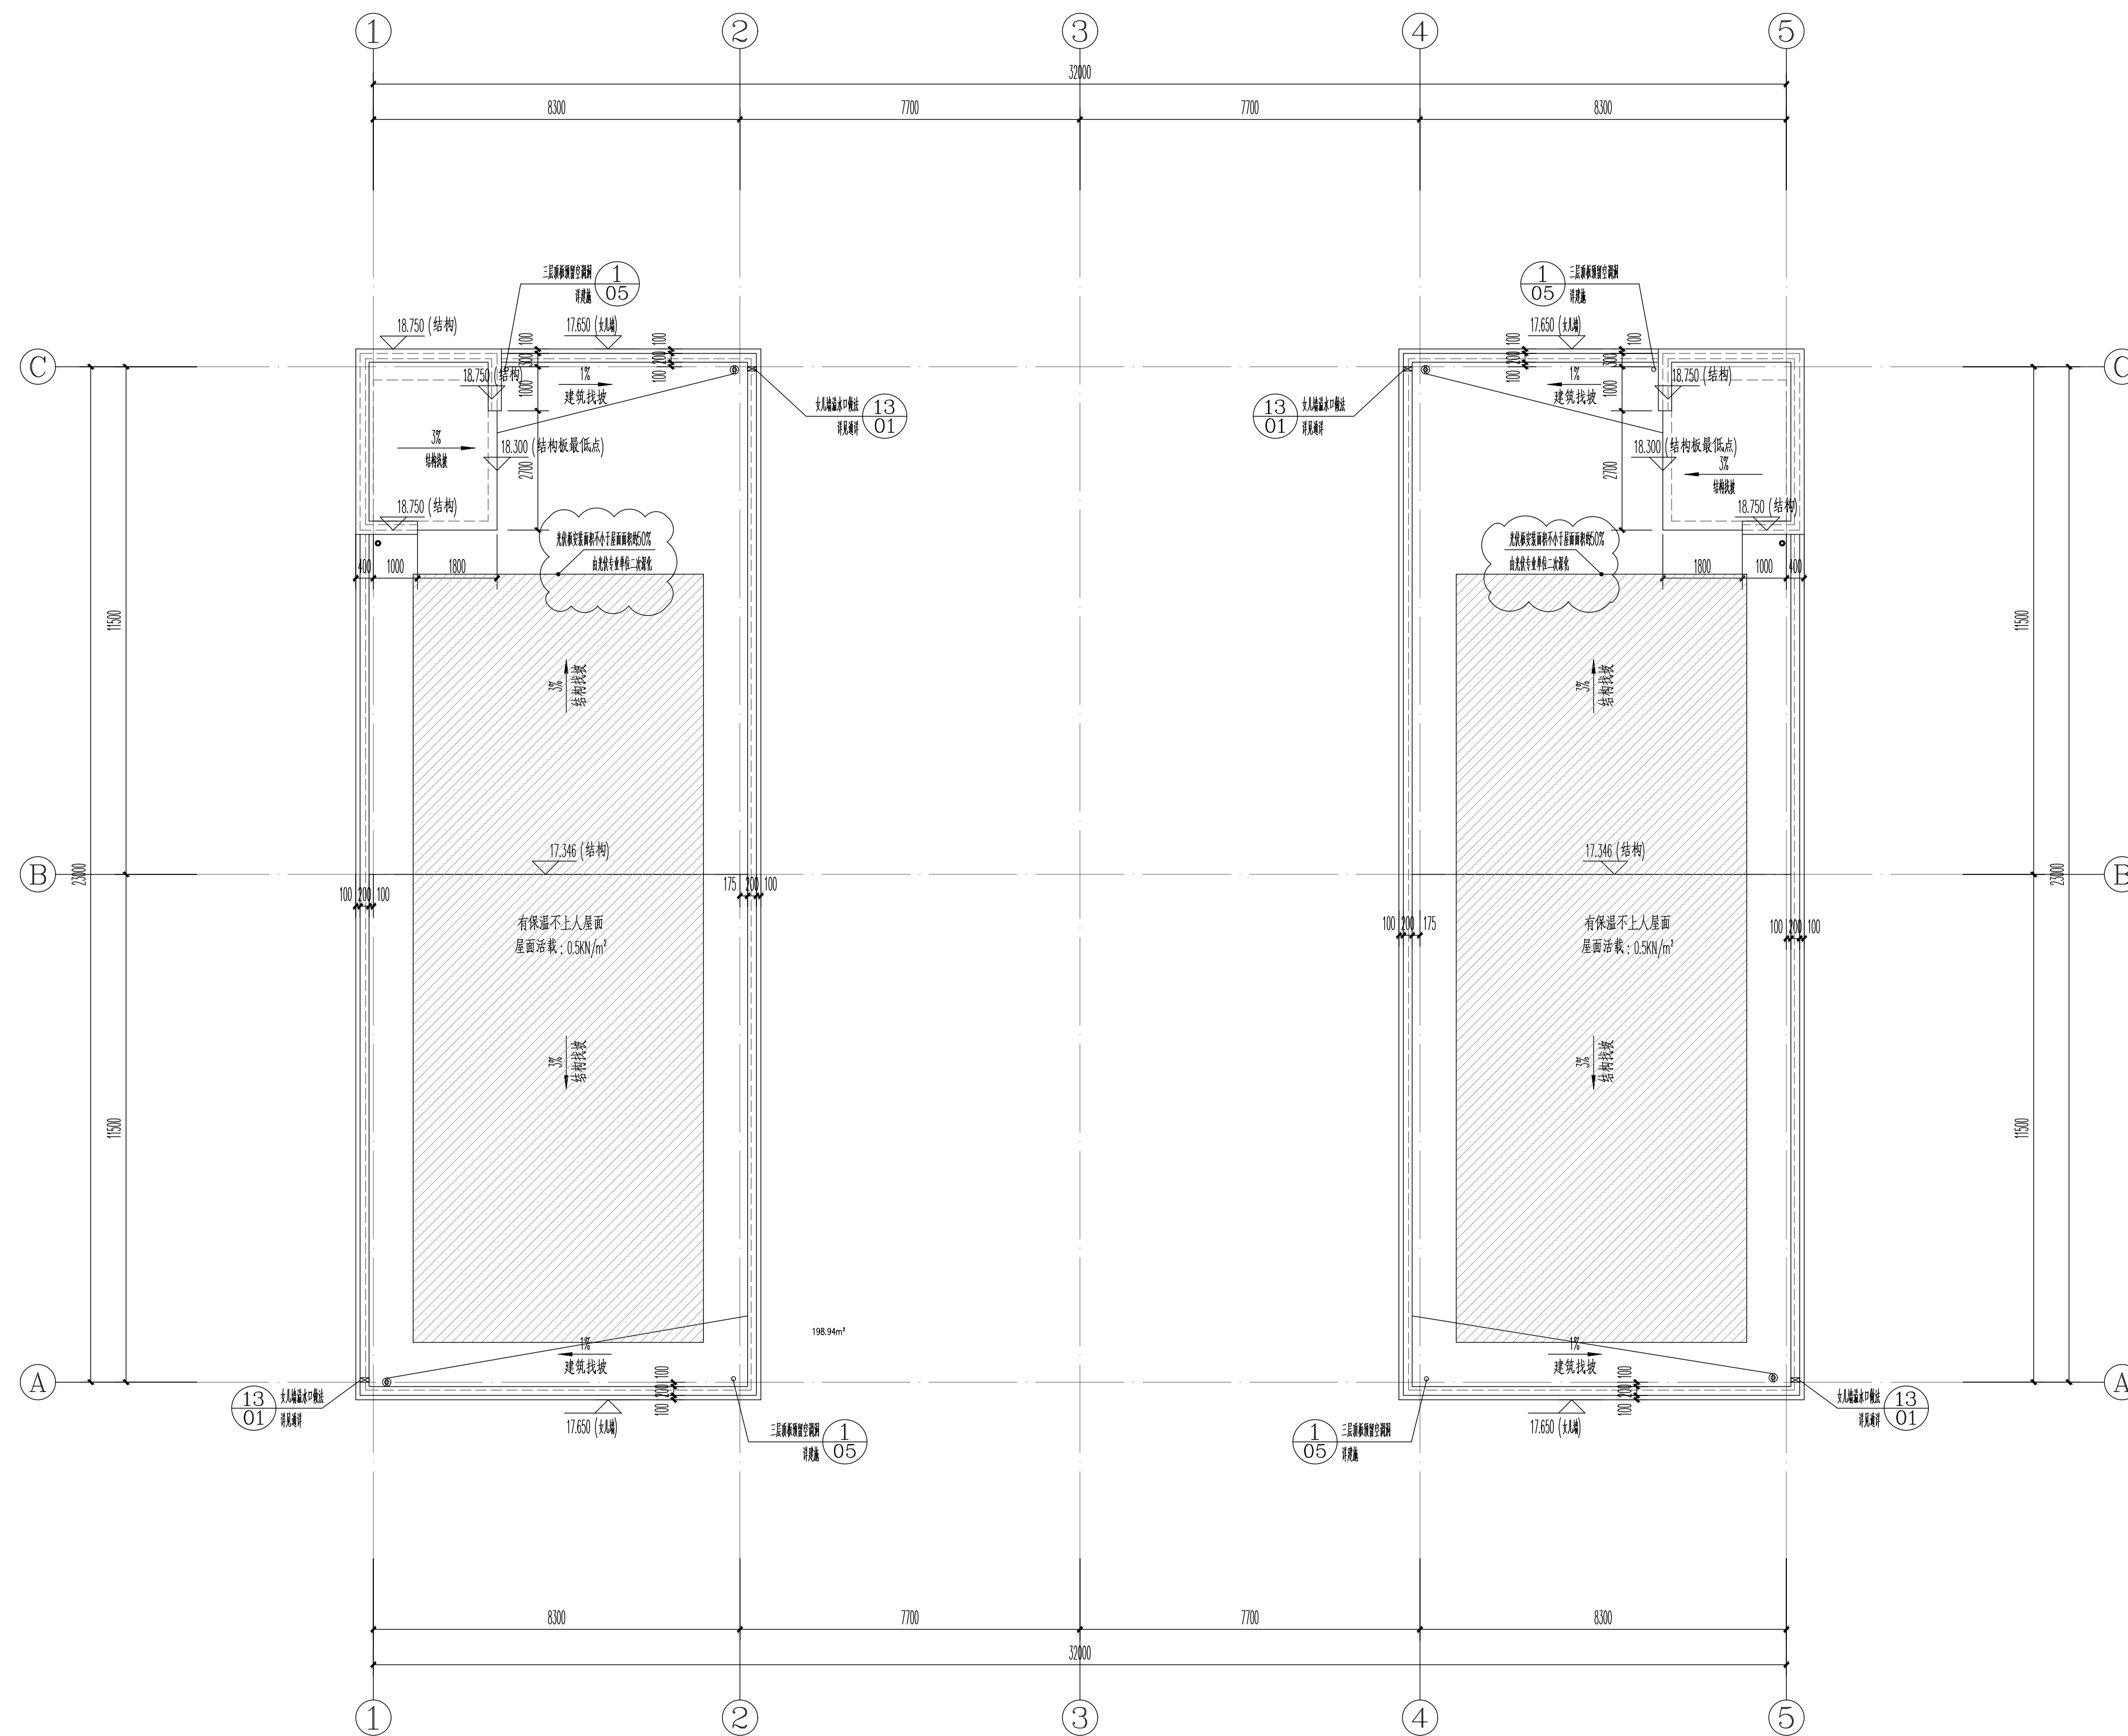

屋顶层平面图 1:100

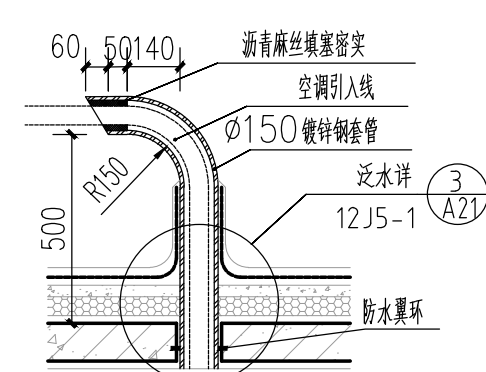

① 空调孔出屋面详图 1:100



1-5轴立面图 1:100



5-1轴立面图 1:100

- 图例:
- 仿白麻多彩石 (水包砂)
 - 深灰色真石漆 (岩片0%)
 - 浅灰色真石漆 (岩片0%)

中奥建工程管理有限公司
Zhong'aojian Engineering Management Co., Ltd

地址：北京市大兴区礼贤镇乾平路1号自贸
试验区大兴机场片区A号楼602号
电话：13366096792
邮箱：gyq688@vip.sina.com
Z A J S J 网址：www.zhongaojian.cn

资质内容

证书编号

建筑行业 (建筑工程) 甲级 (1106550)

工程设计资质证书

10222中奥建工程管理有限公司

证书编号

证书分类

资质等级

A11007521 工程设计 甲级

A211007528 工程勘察 乙级

证书编号22110029 城乡规划 乙级

有效期至2025年12月31日止

中华人民共和国一级注册建筑师

姓名：陆 敏

注册号：1100752-023

有效期：至2026年12月

中奥建工程管理有限公司

修改记录

变更记录

内部审核

日期

Date

内容摘要

Brief Content

备注 Remarks

郑重声明：
本项目图纸未经当地有关部门审批，图纸报审未通过前，不得做为施工依据。

建设单位 Employer

连云港联东金棠实业有限公司

项目名称 Project

联东U谷·连云港科技创新港（二期）项目

子项名称 Item

1#工业厂房(丁类)

图纸名称 Dwg.Title:

立面图一

图号 Dwg.No.

建施-06

共 页

Pages in Total

第 页

Which Page

设计阶段

Des.Phase

方案图

比例

Scale

图示

出图日期

Date

2025. 10

版 次

Version

V1.0

项目负责人

Project Manager

陆 敏

专业负责人

Major Manager

陆 敏

审 定

Approved by

阎 焱

审 核

Checked by

陆 敏

校 对

Prechecked by

阎 焱

设 计

Designed by

王 桥

制 图

Drafted by

王 桥

项目签字

陆 敏

阎 焱

陆 敏

阎 焱

王 桥

王 桥

Counter sign

建筑

Architecture

王 桥

电气

Electricity

刘 文 强

结构

Structure

王 桥

动力

Power Supply

给水排水

Water S/D

工艺

Process

暖通空调

MECH



总图

General Plan

日期

Date

2025. 10

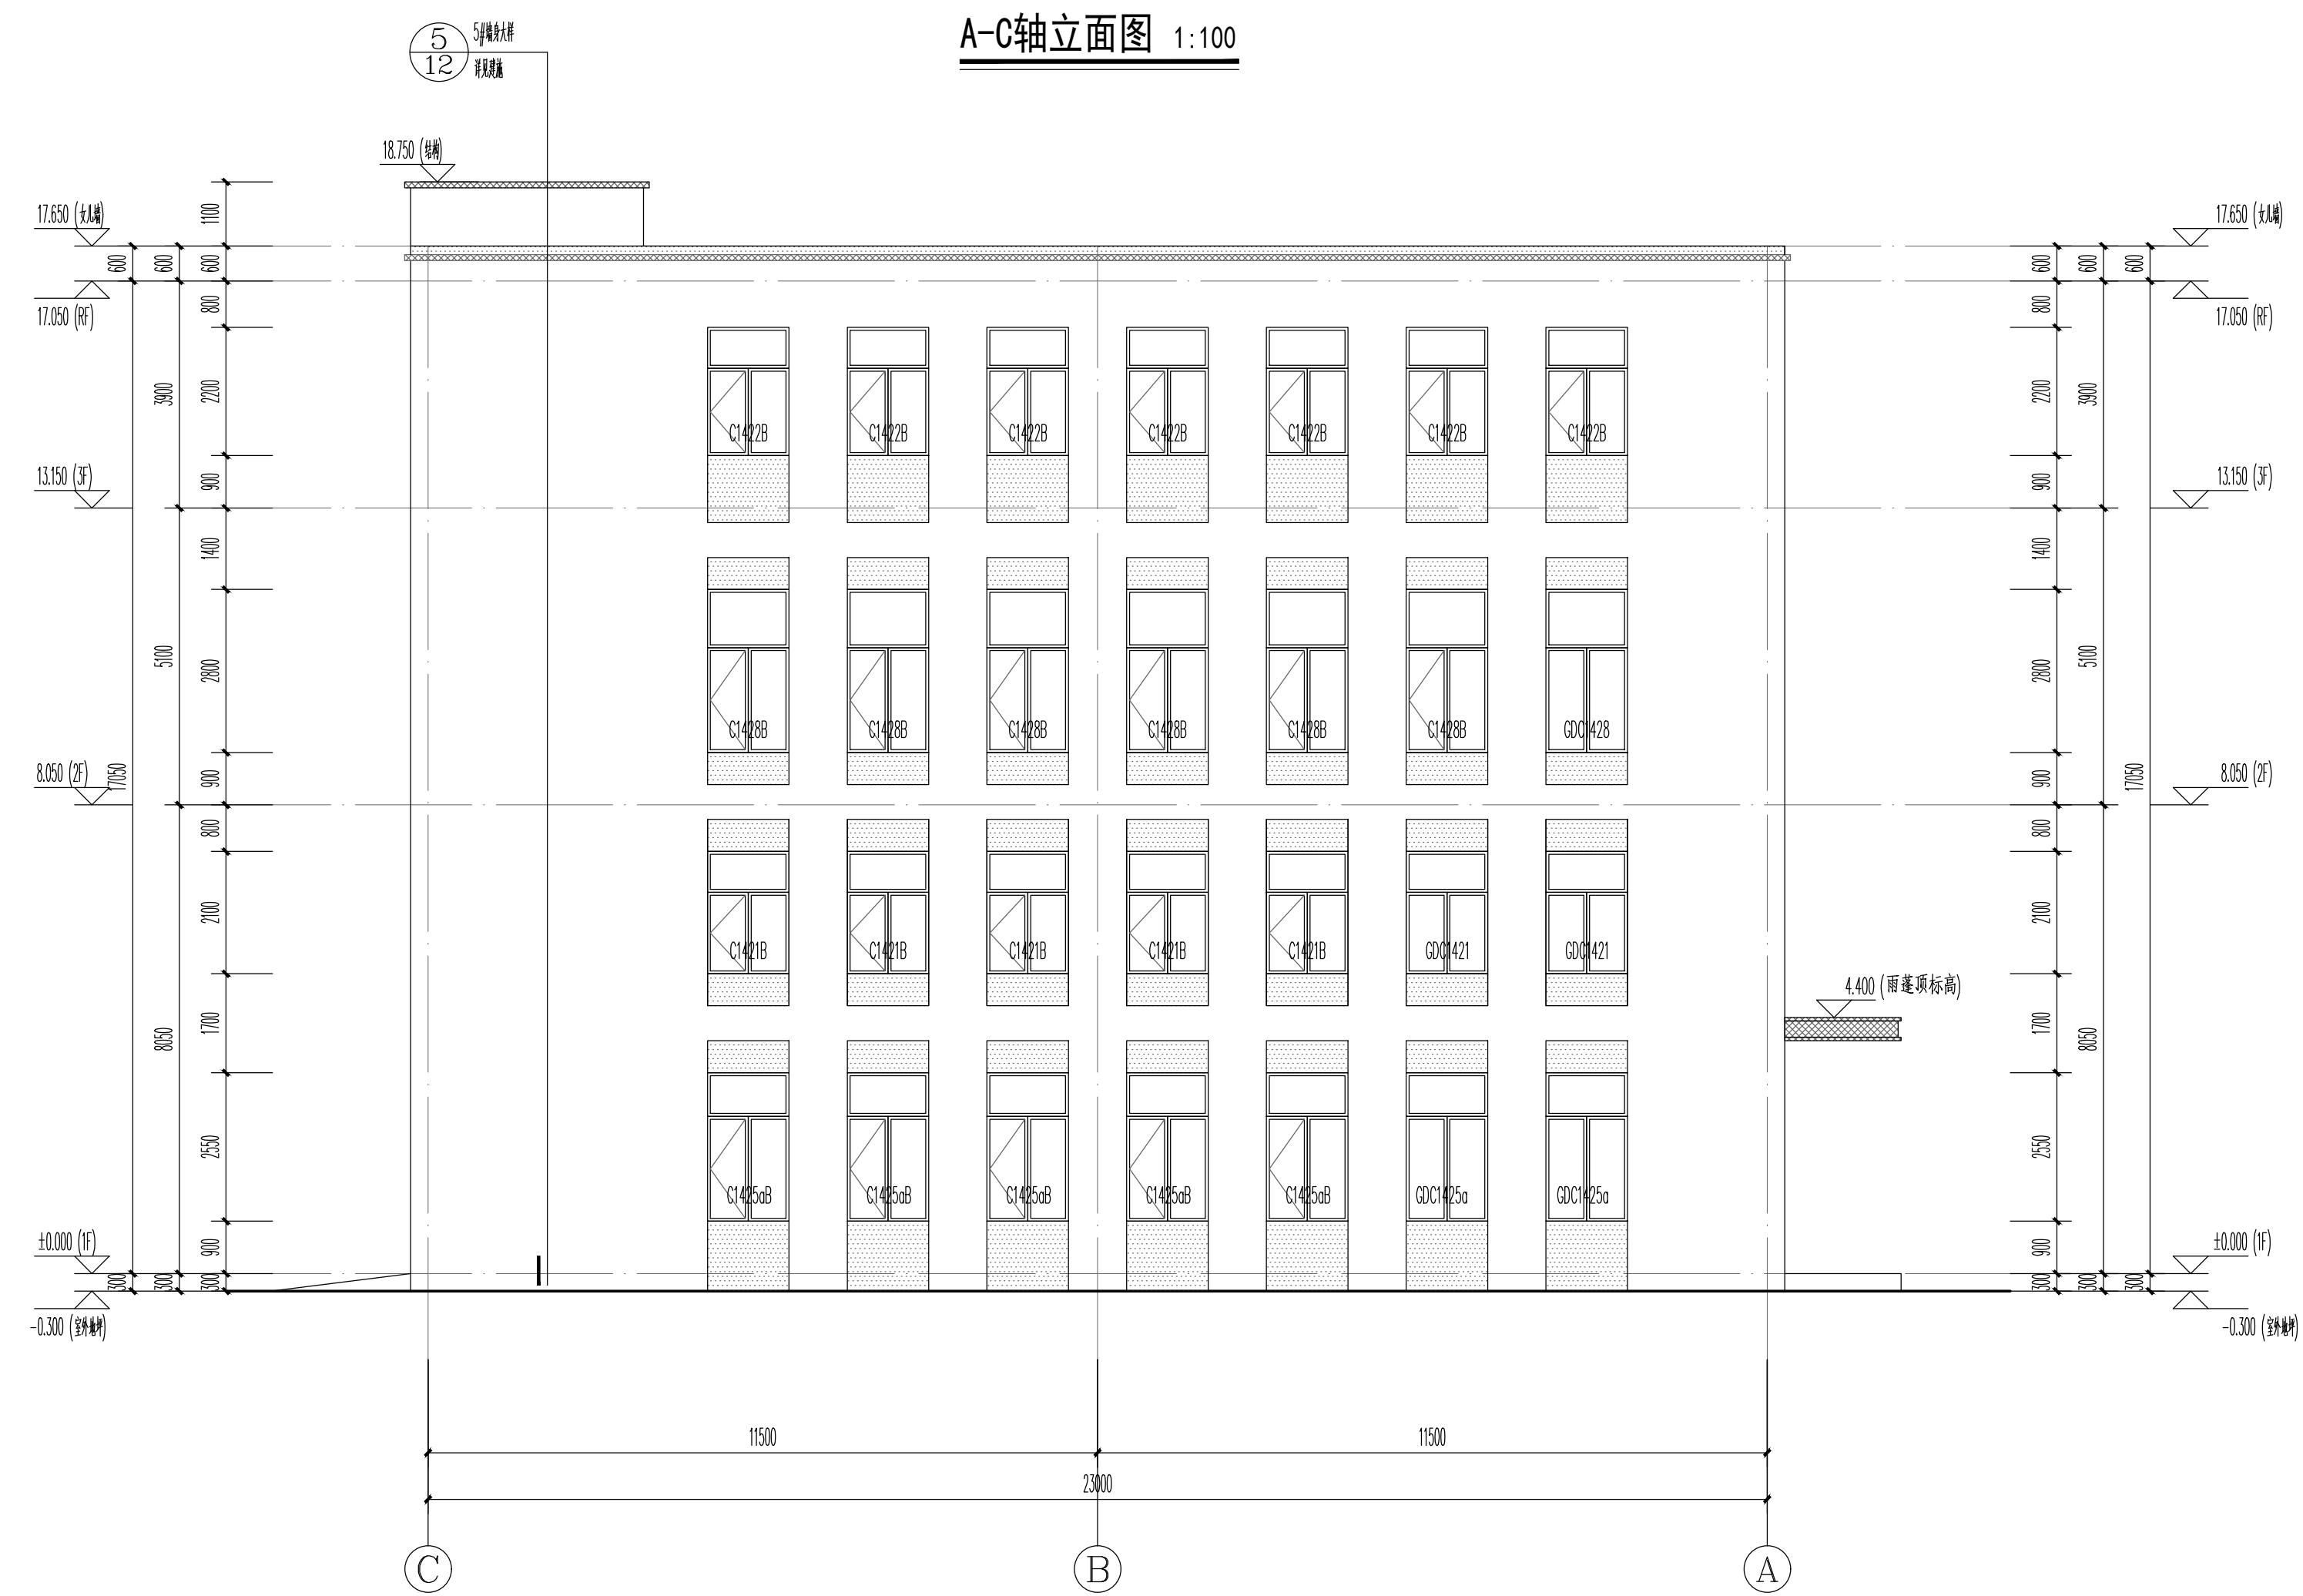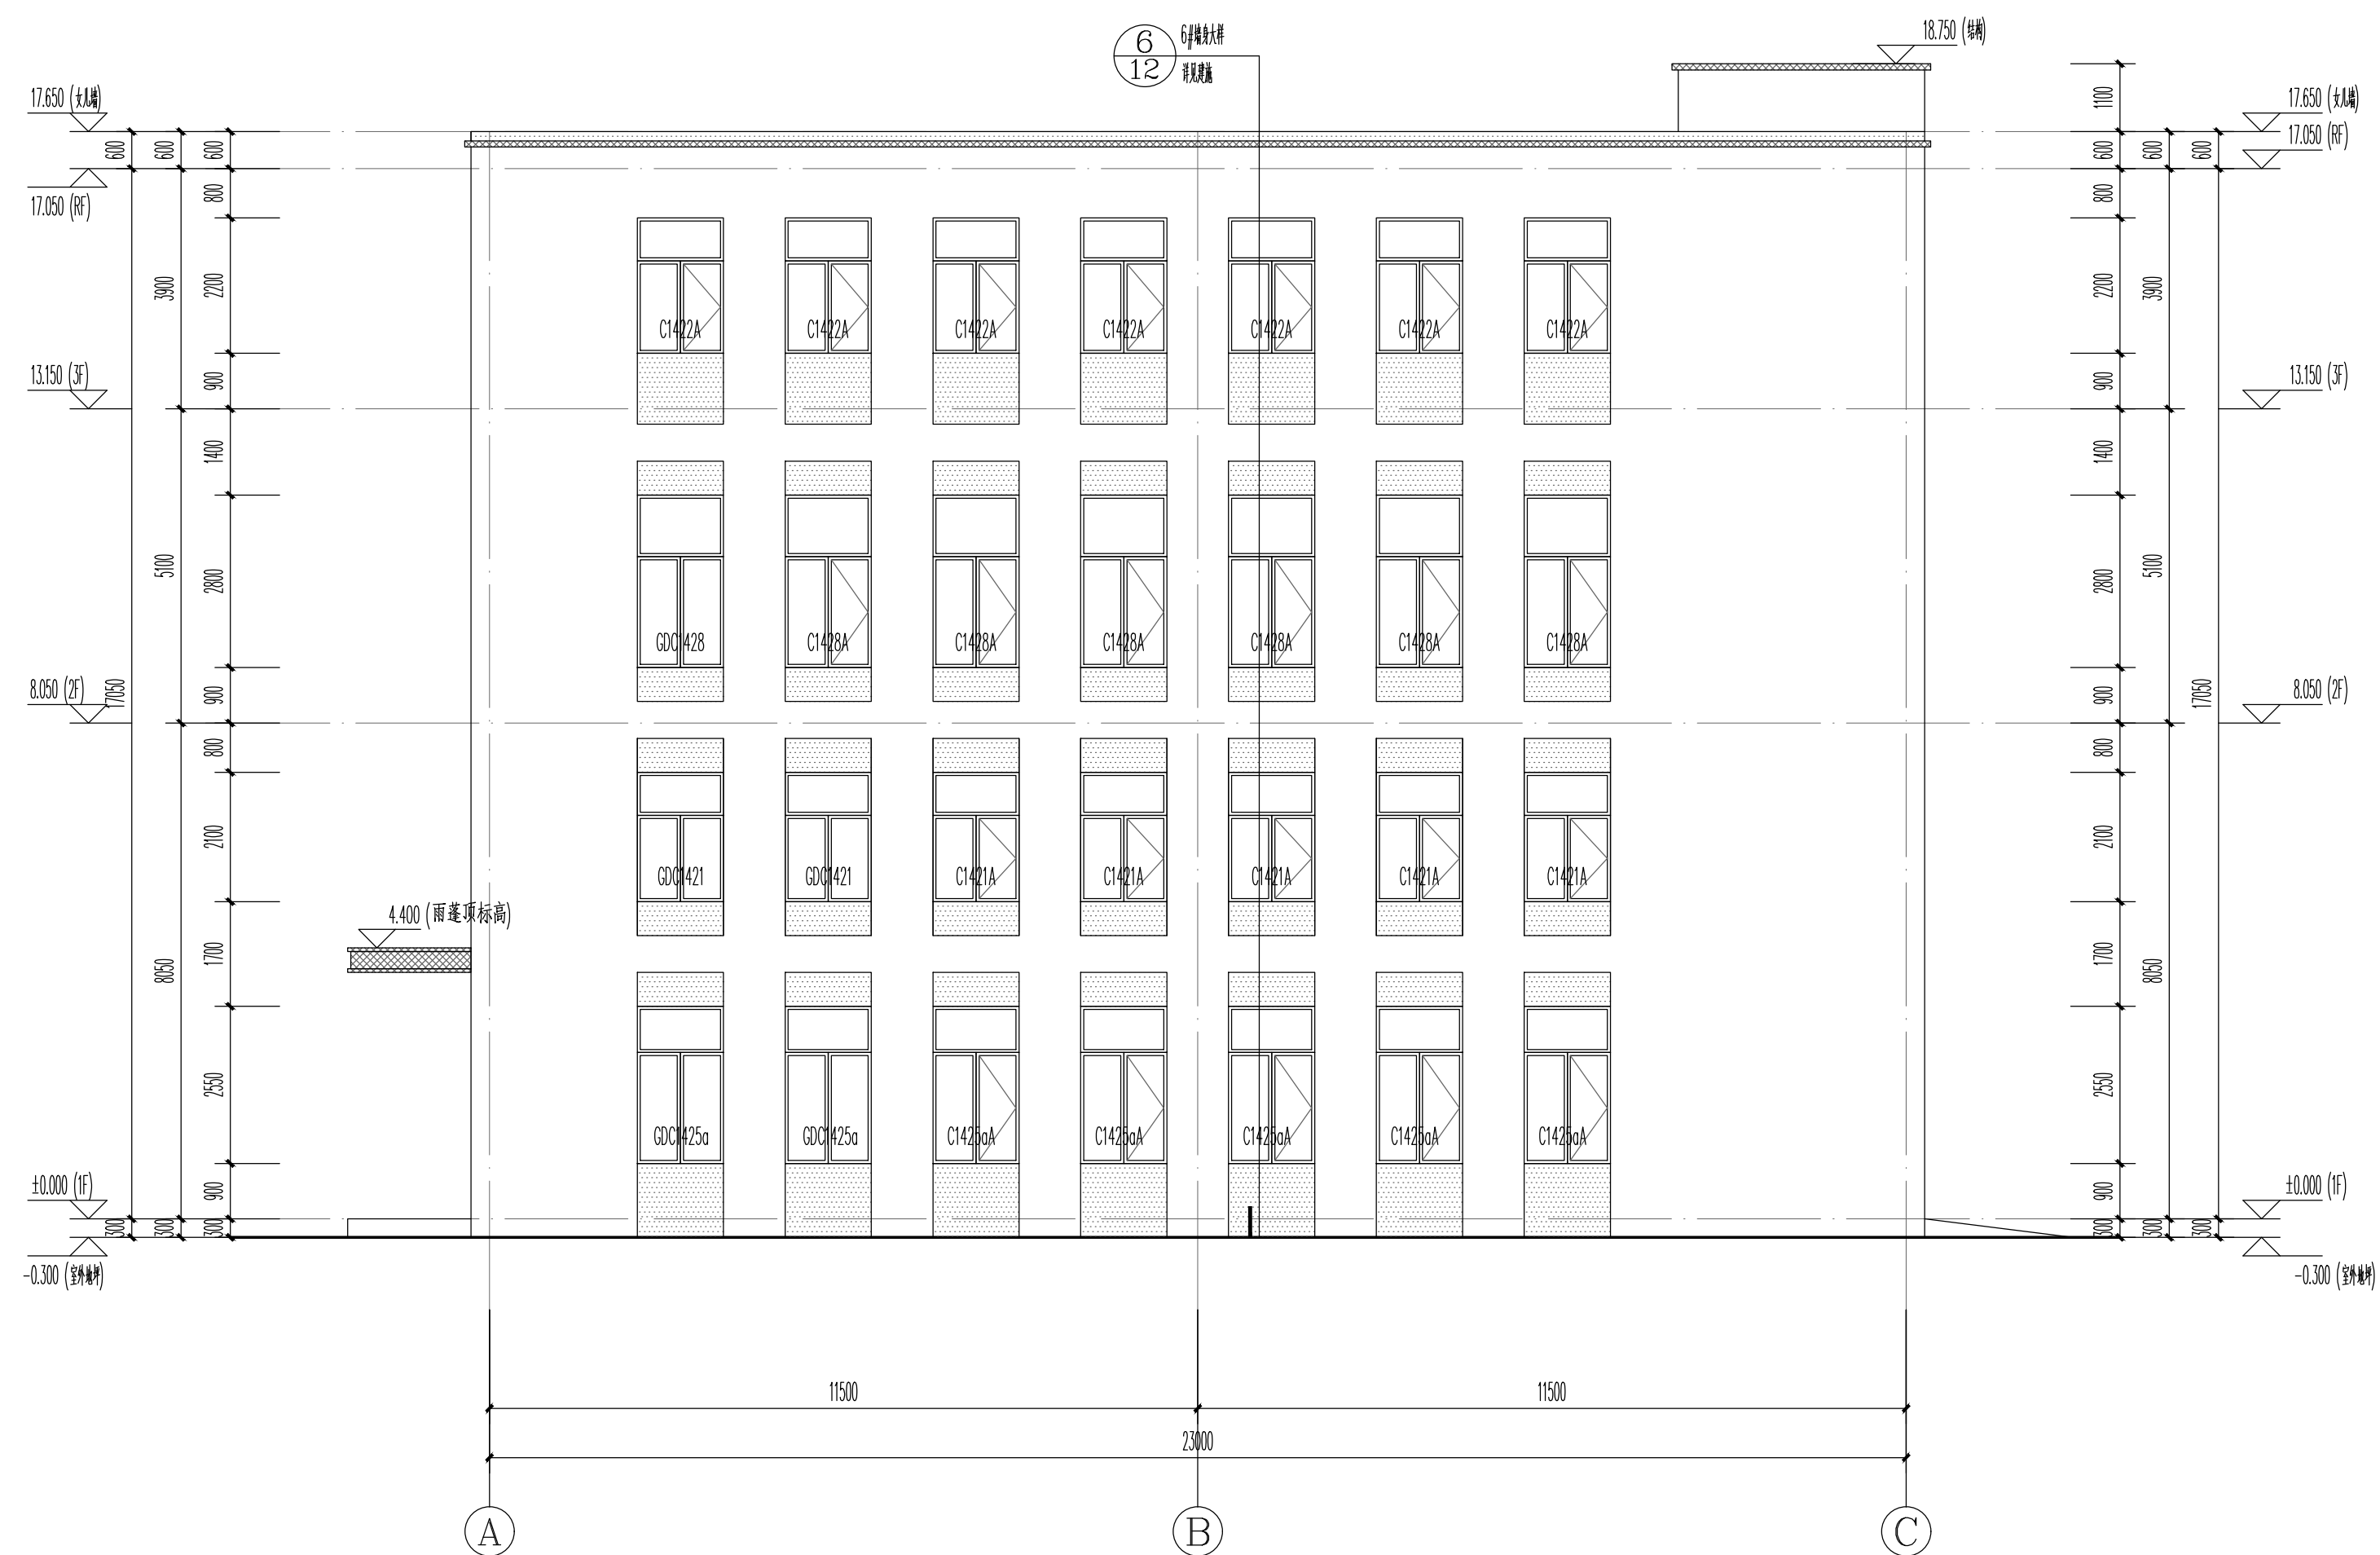

图例：

仿白麻多彩石(水包砂)

 深灰色真石漆(岩片0%)

浅灰色真石漆(岩片0%)

中奥建工程管理有限公司
Zhong'aojian Engineering Management Co., Ltd

地址：北京市大兴区兴贤镇乾平路1号自贸
试验区大兴机场片区A号楼0502号


电话：13366096792
邮箱：gyq6688@vip.sina.com
Z A J S 网址：www.zhongaojian.cn

[illegible]

姓名：陆 敏
注册号：1100752-023
有效期：至2026年12月

	
修改纪录	
Change Record	
日期	内容摘要
Date	Brief Content

备注 Remarks
郑重声明: 本项目图纸未经当地有关部门审批, 图纸报审未通过前, 不得做为施工依据。

建设单位 Employer

连云港联东金棠实业有限公司

项目名称 Project

联东U谷-连云港科技创新港（二期）项目

子项名称 Item

1#工业厂房(丁类)

图纸名称 Dwg.Title:

立面图二

图号 Dwg. NO.

建施-07

共 页 Pages in Total		第 页 Which Page	
设计阶段 Des. Phase	方案图	比例 Scale	图示
出图日期 Date	2025. 10	版 次 Version	V1. 0

项目负责人 Project Manager	陆敏	陆敏
专业负责人 Major Manager	陆敏	陆敏
审定 Approved by	阎焱	阎焱
审核 Checked by	陆敏	陆敏
校对 Prechecked by	阎焱	阎焱
设计 Designed by	王桥	王桥
制图 Drafted by	王桥	王桥

Countersign	
建筑 Architecture	陆伟 Electricity
结构 Structure	动力 Power Supply
给水排水 Water S/D	工艺 Process
暖通空调 MECH.	总图 General Plan
日期 Date	2025. 10

Date	Brief Content

备注 Remarks
郑重声明: 本项目图纸未经当地有关部门审批, 图纸报审未通过前, 不得做为施工依据。

建设单位 Employer

连云港联东金棠实业有限公司

项目名称 Project

联东U谷-连云港科技创新港(二期)项目

子项名称 Item


[illegible]

建施-08


共 页 Pages in Total		第 页 Which Page	
设计阶段 Des. Phase	方案图	比 例 Scale	图示
出图日期 Date	2025. 10	版 次 Version	V1. 0

职位	姓名	姓名(拼音)
项目负责人 Project Manager	陆敏	陆敏
专业负责人 Major Manager	陆敏	陆敏
审定 Approved by	阎焱	阎焱
审核 Checked by	陆敏	陆敏
校对 Prechecked by	阎焱	阎焱
设计 Designed by	王桥	王桥
制图 Drafted by	王桥	王桥

Countersign	
建筑 Architecture	电气 Electricity
结构 Structure	动力 Power Supply
给排水 Water S/D	工艺 Process
暖通空调 MECH	总图 General Plan
日期 Date	2025. 10

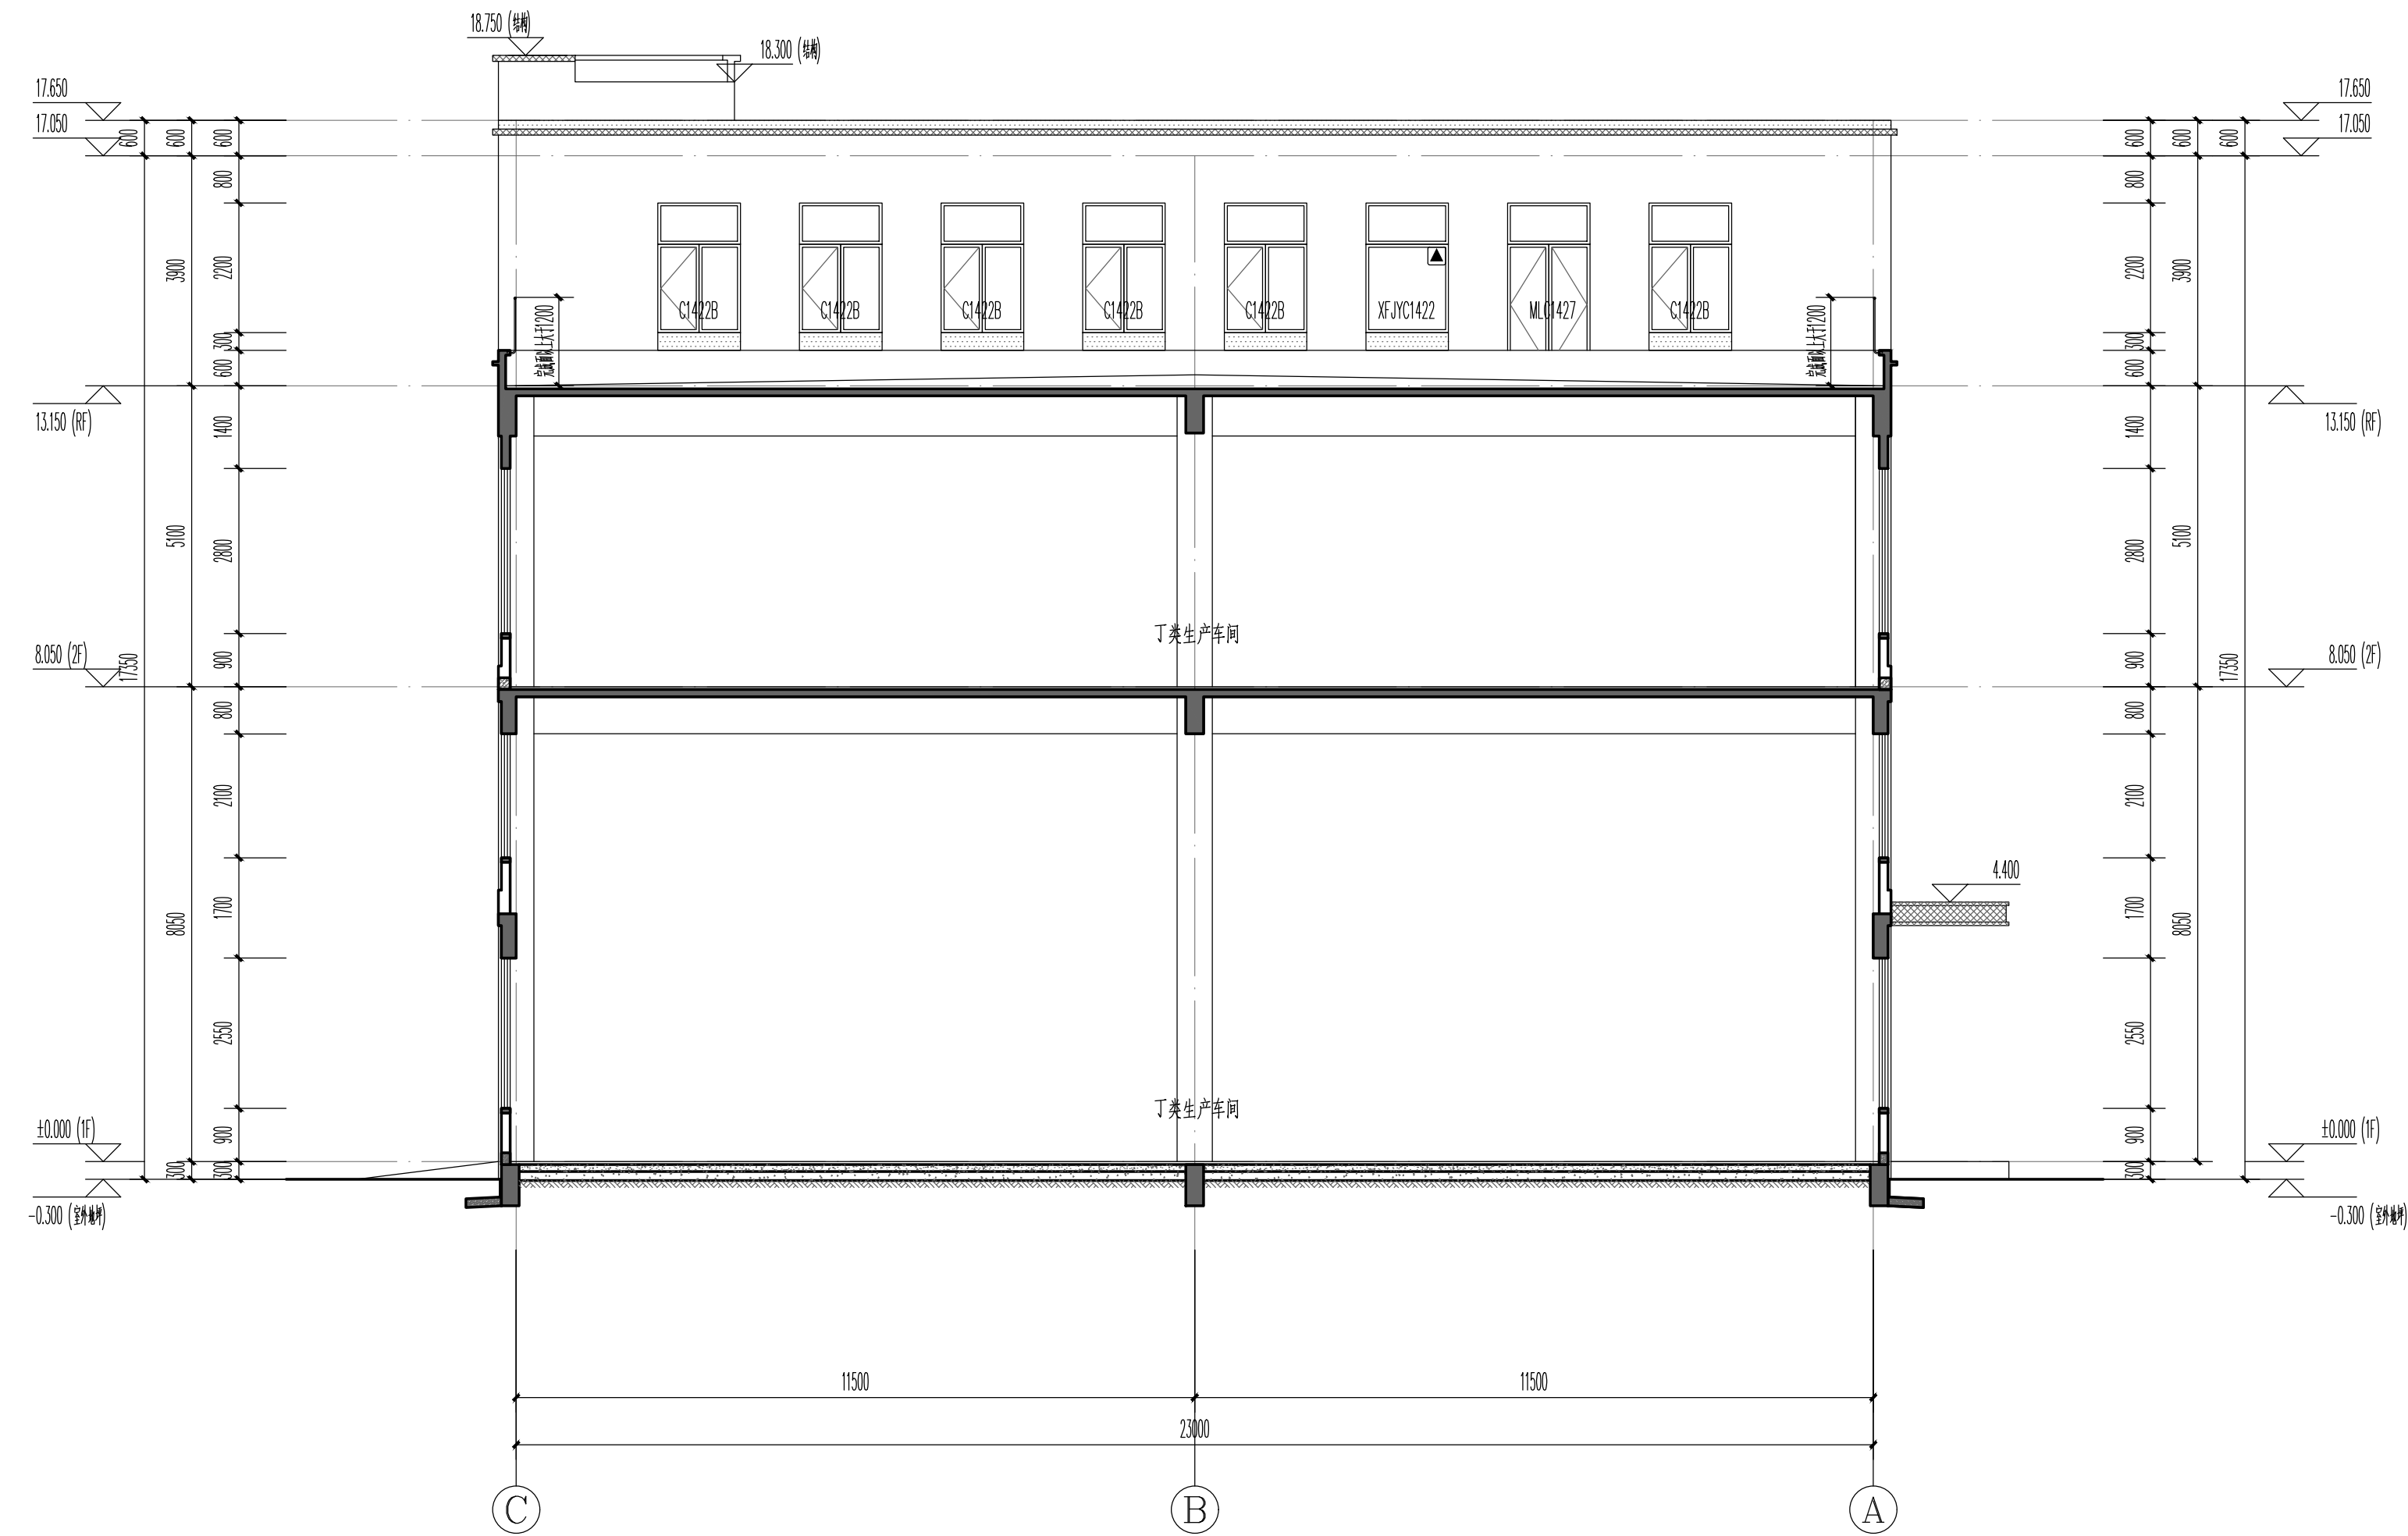

1-1剖面图 1:100

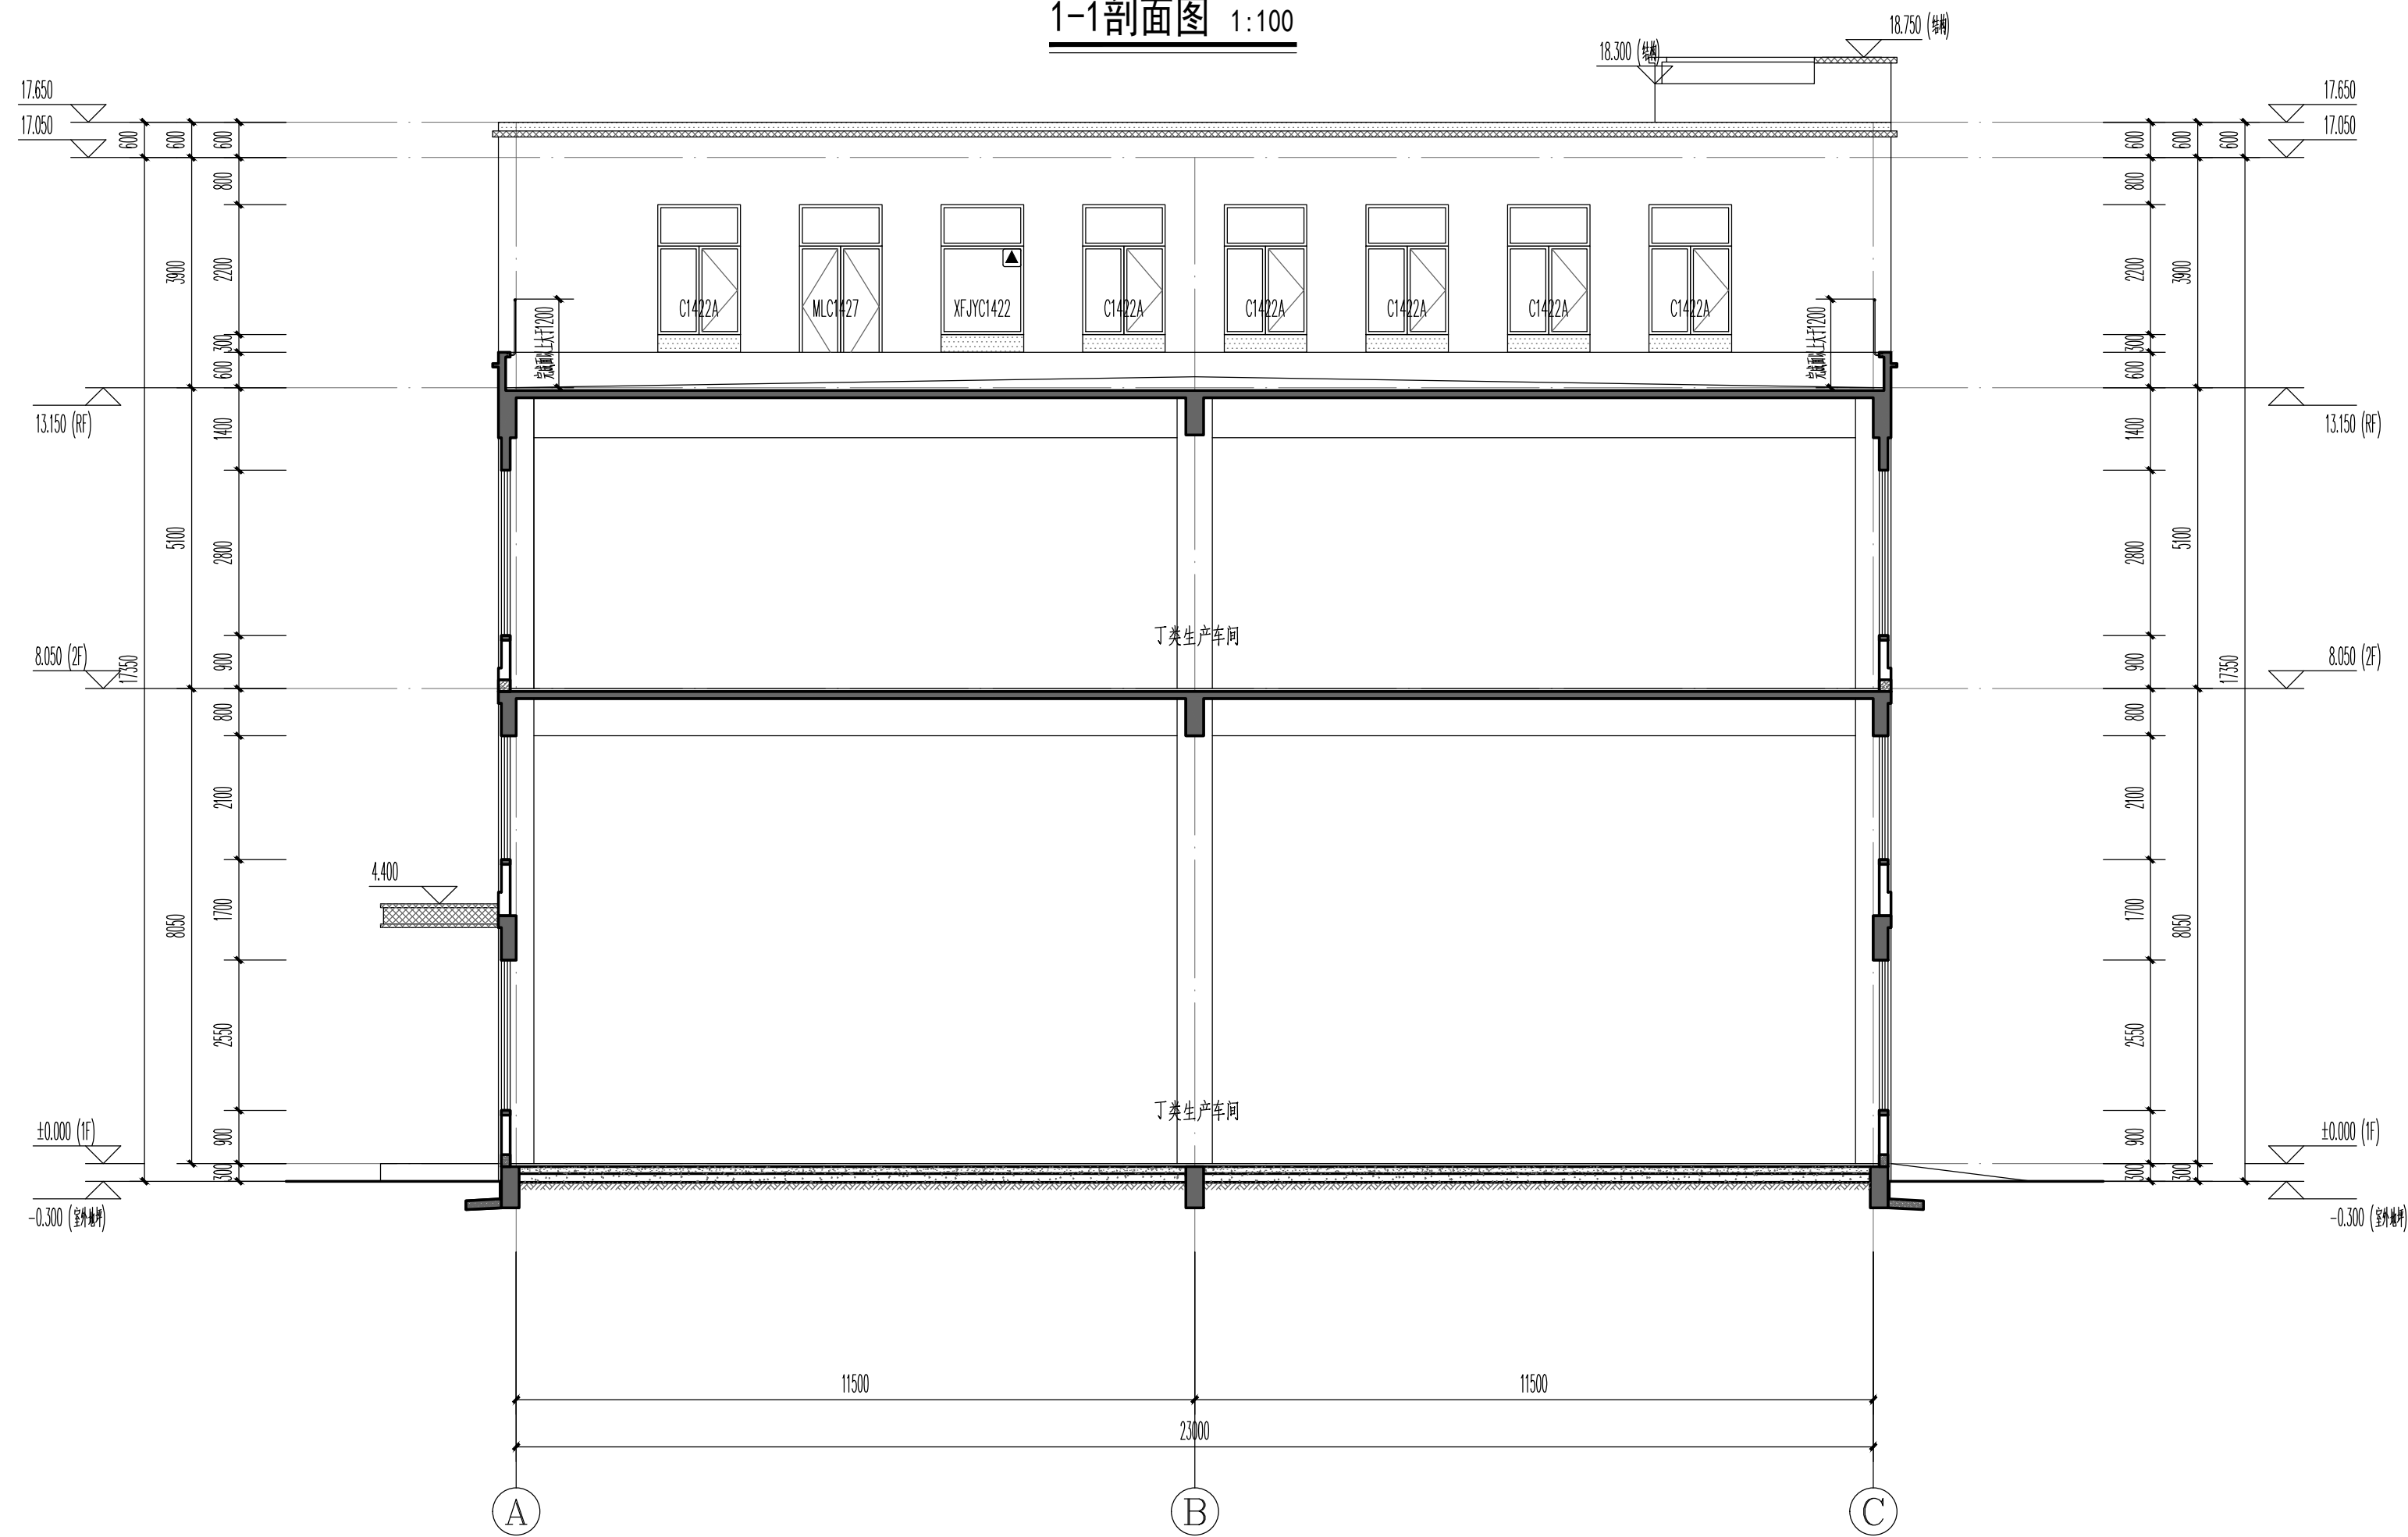













2-2剖面图 1:100

图例：

仿白麻多彩石(水包砂)

 深灰色真石漆(岩片0%)

 浅灰色真石漆(岩片0%)

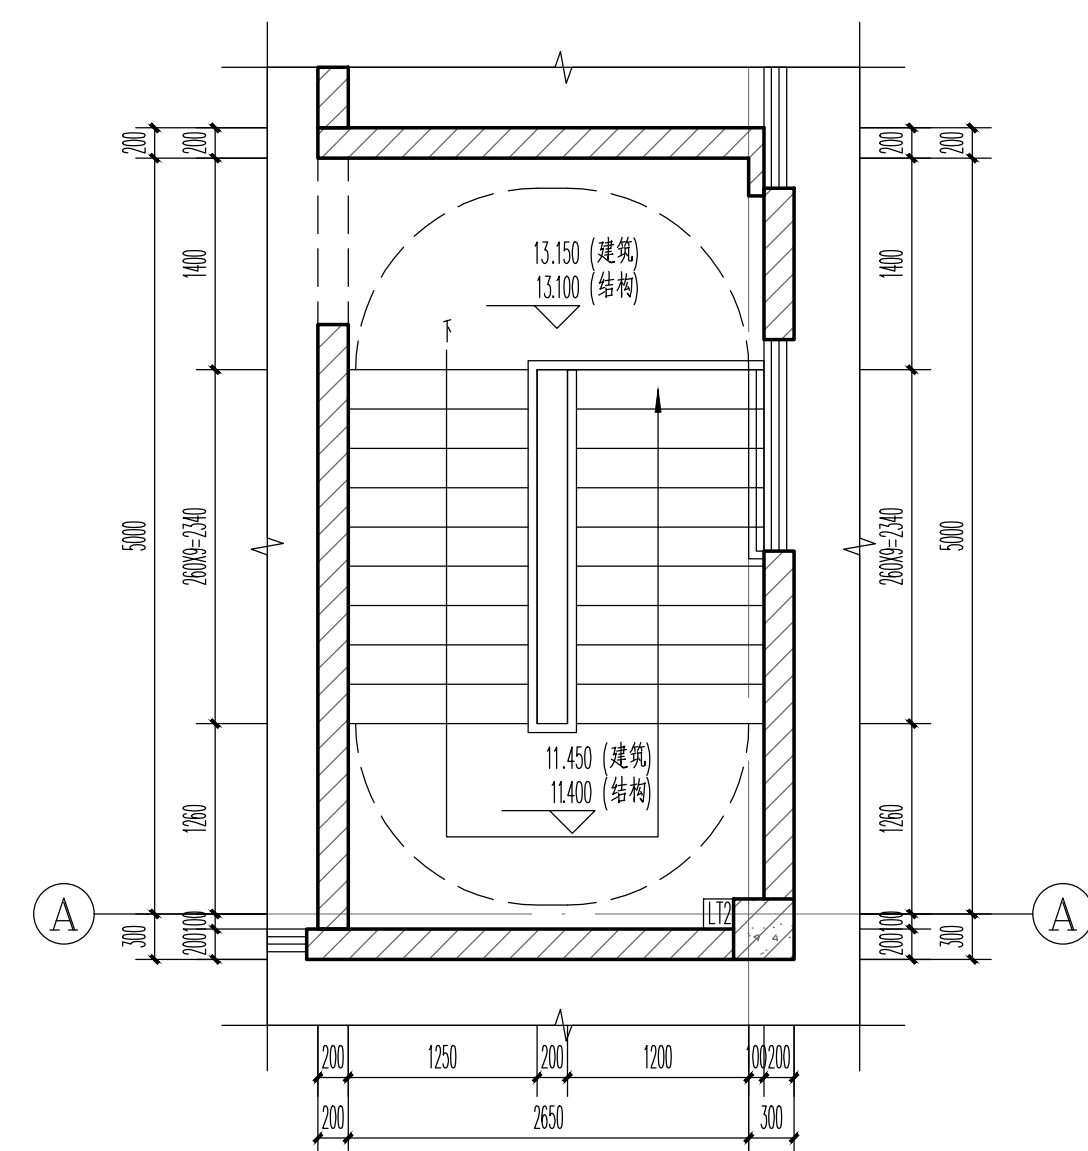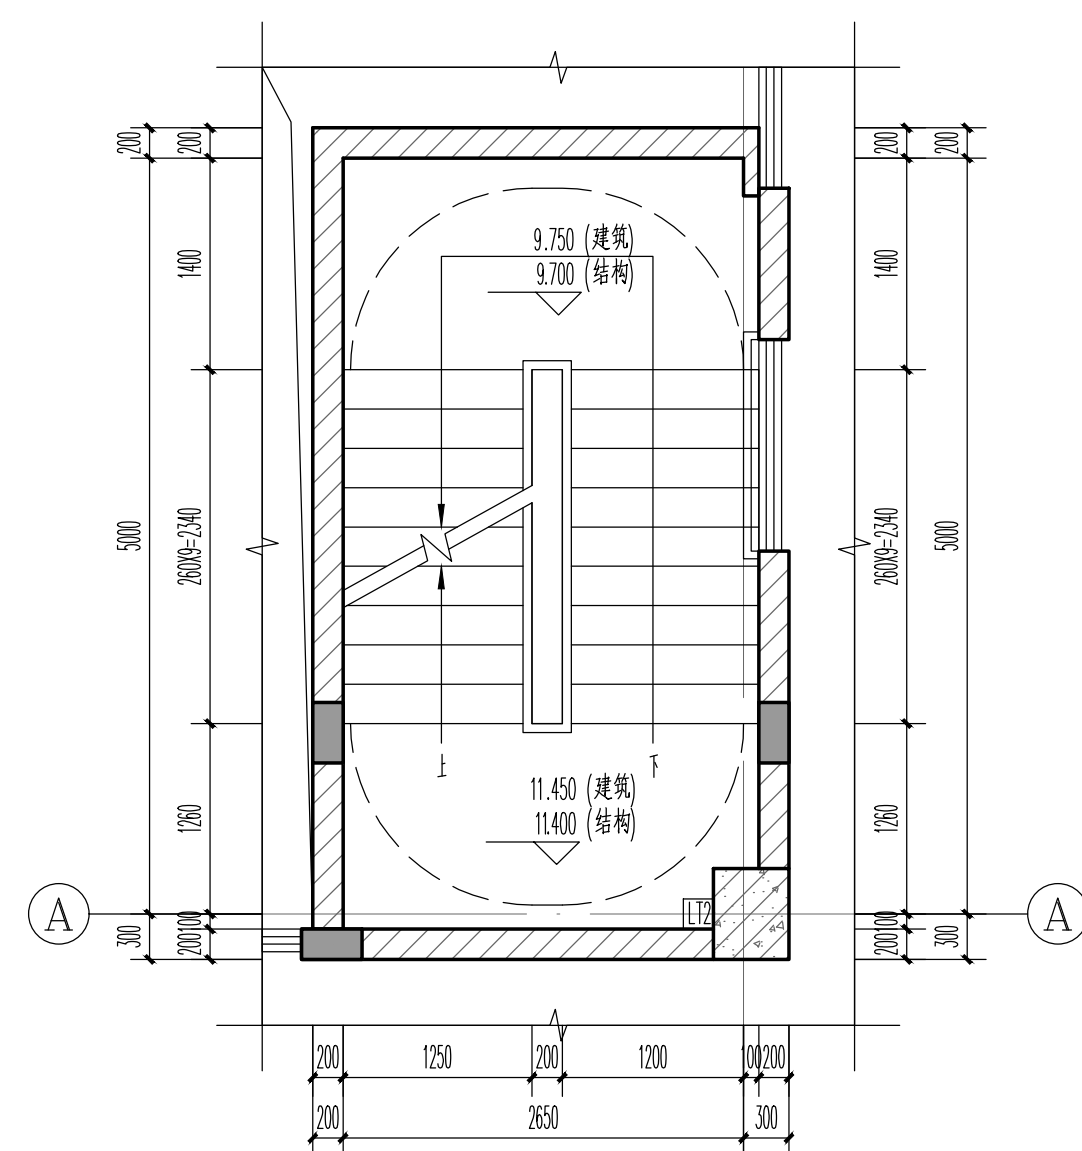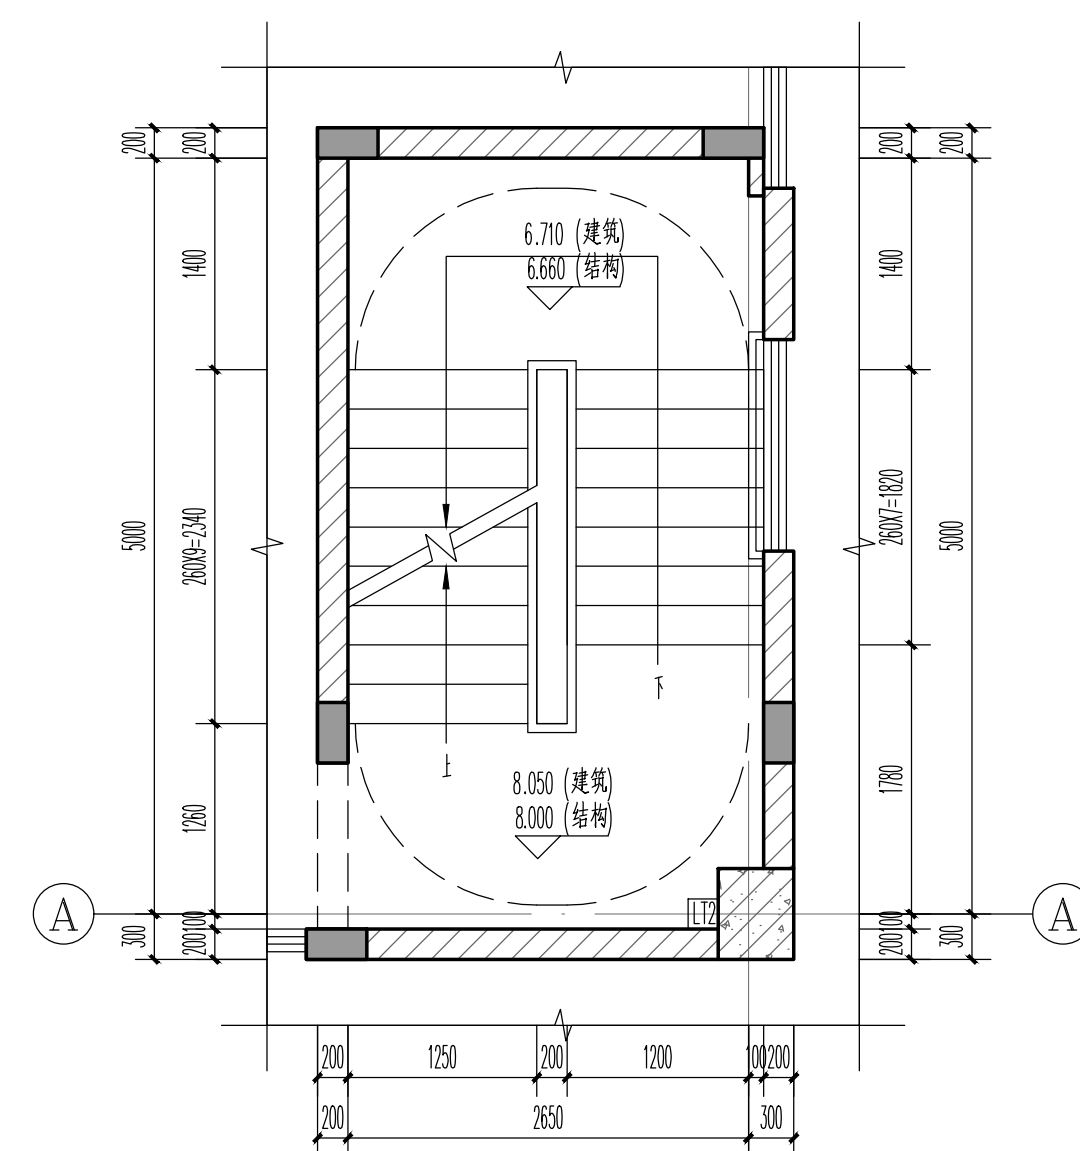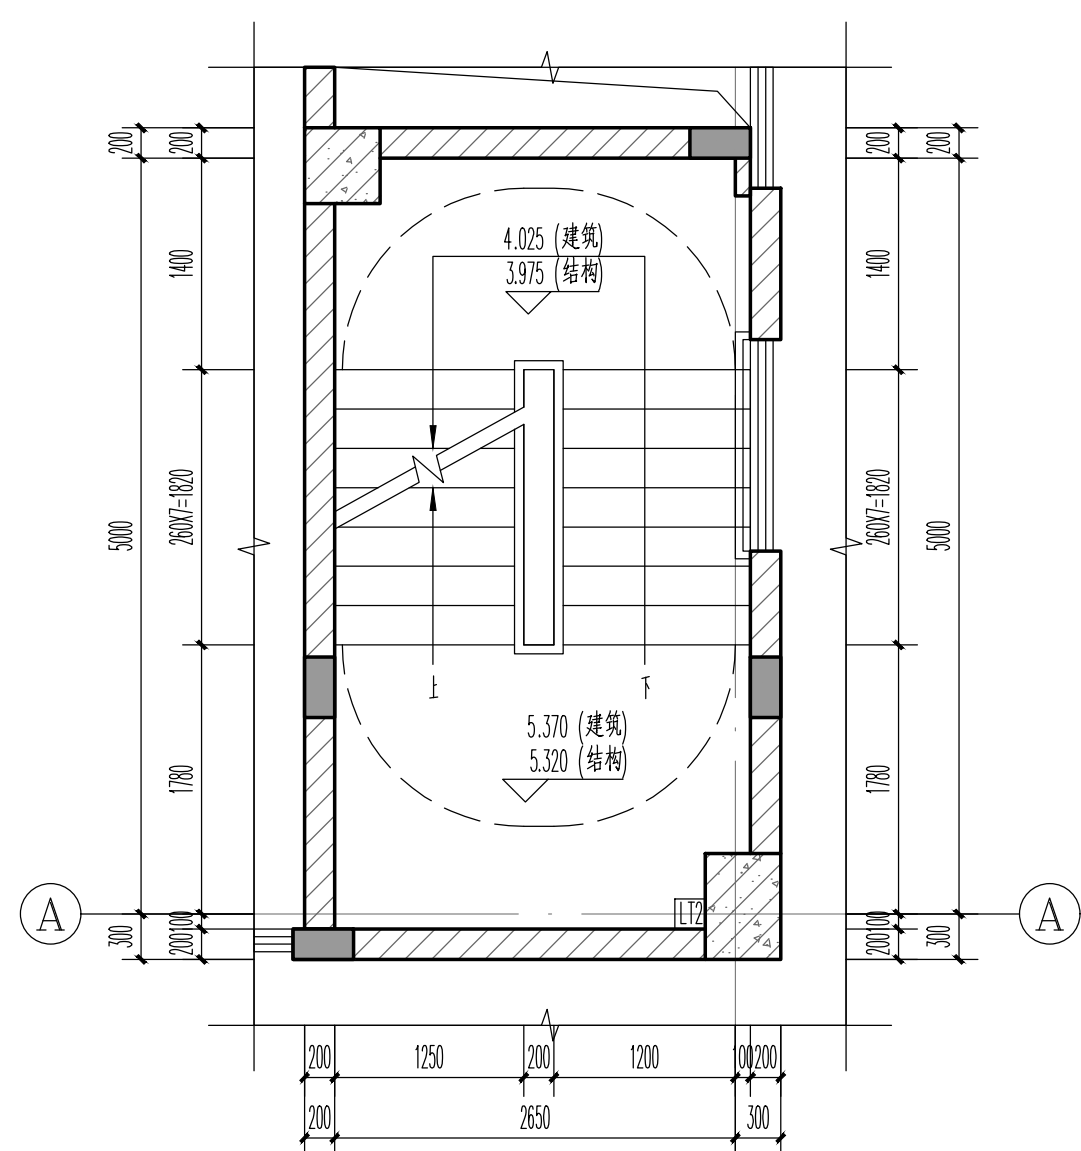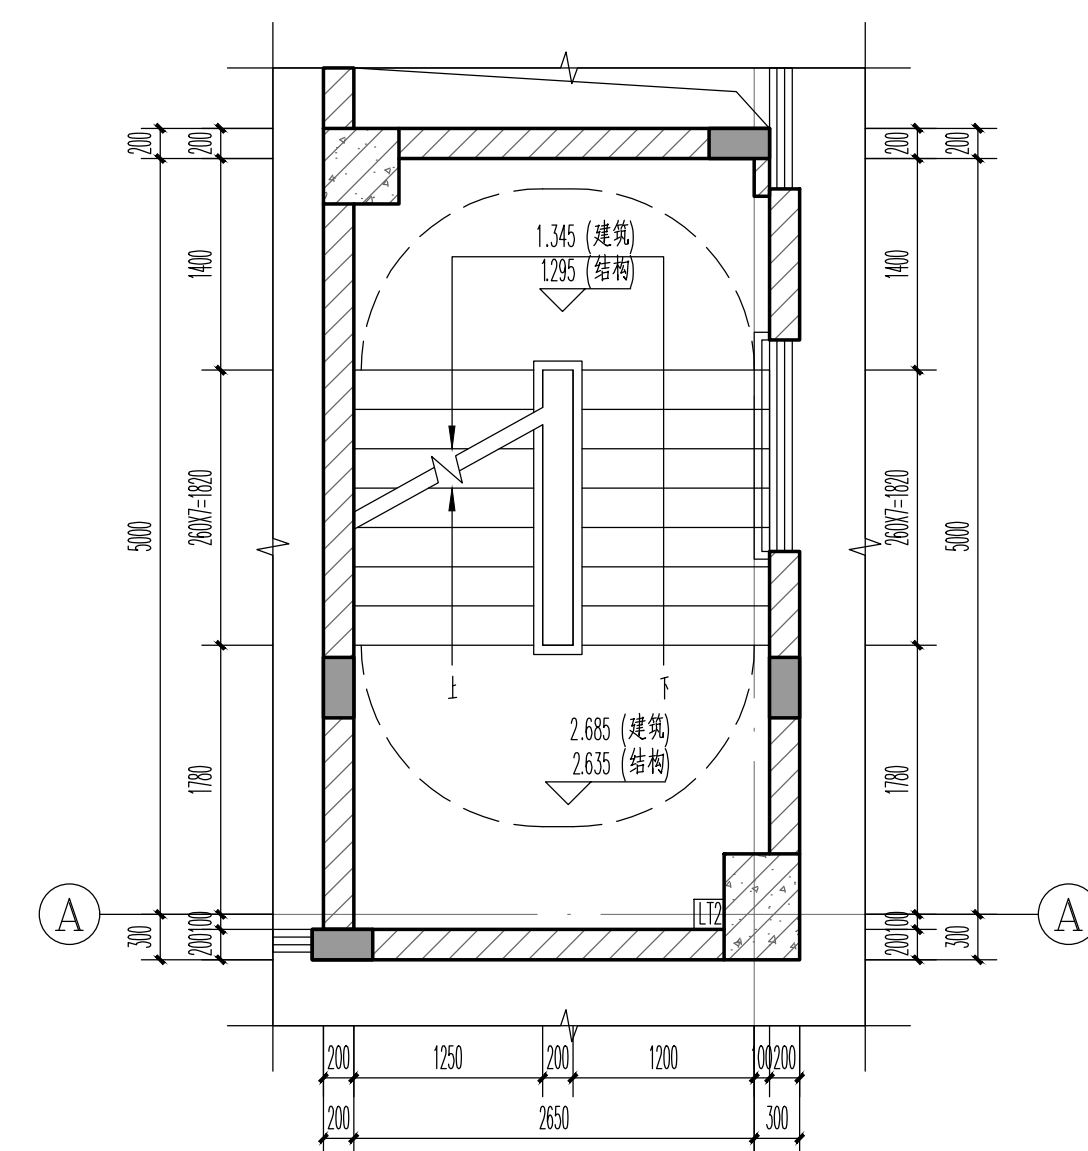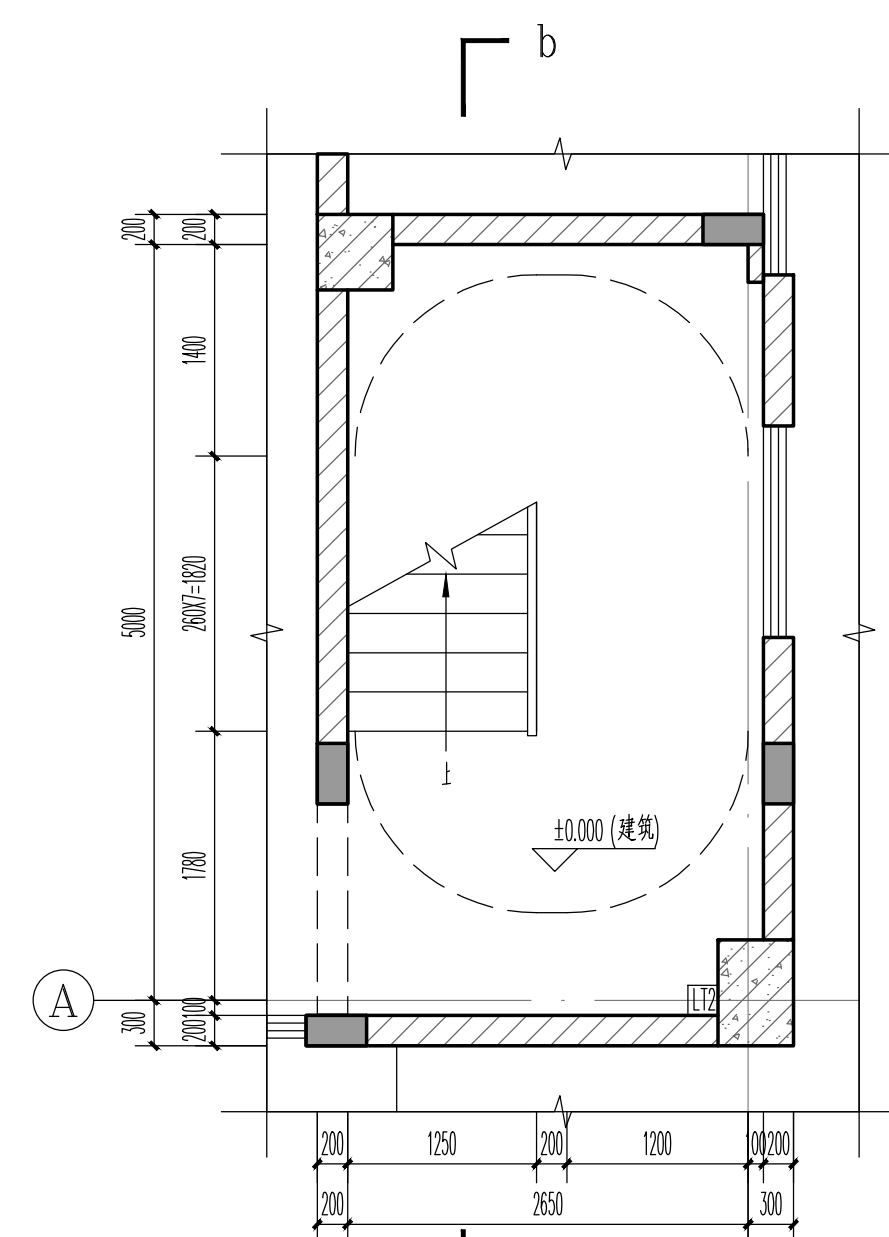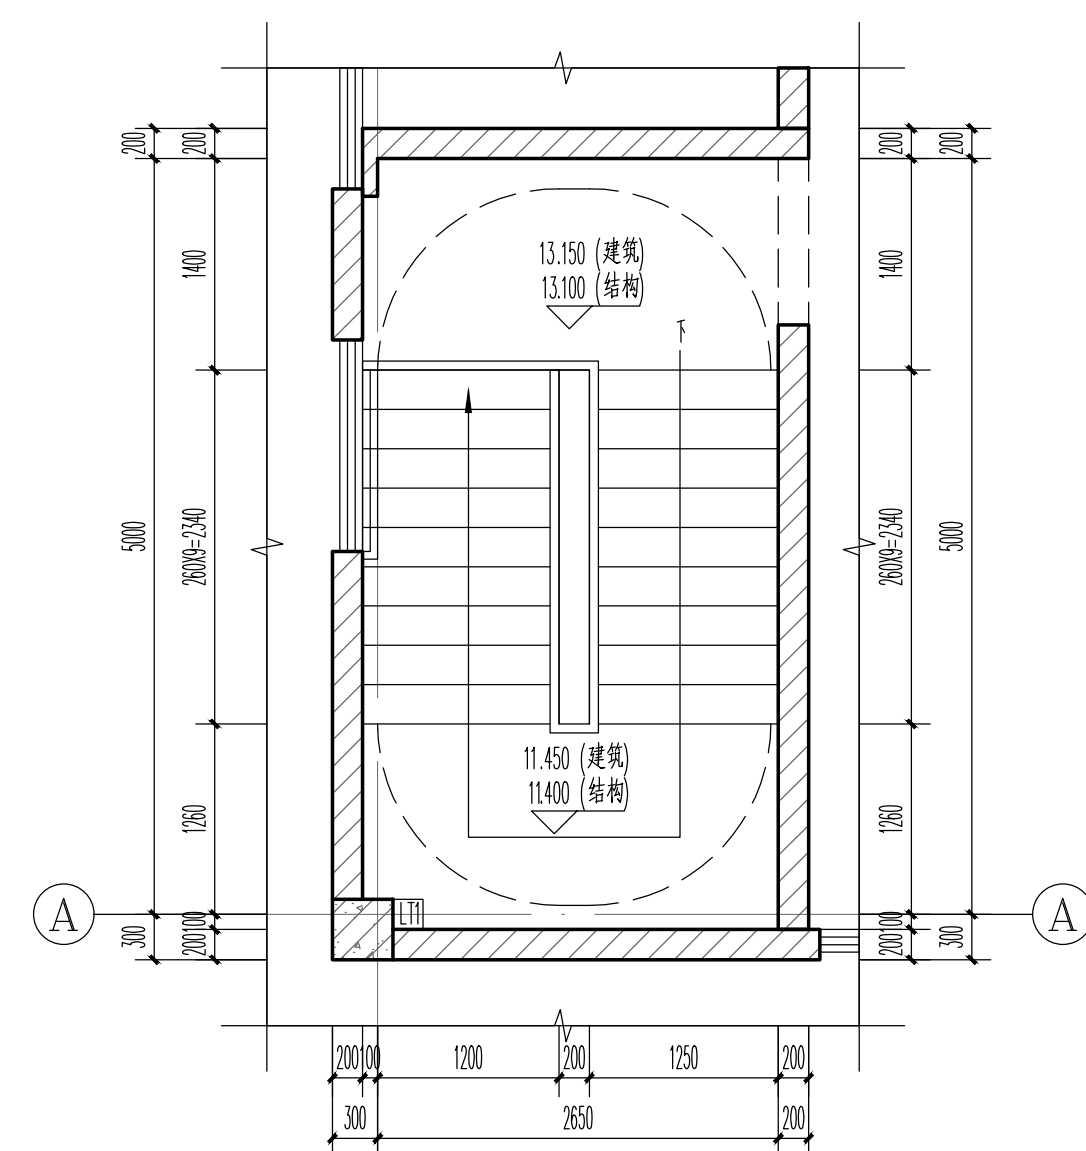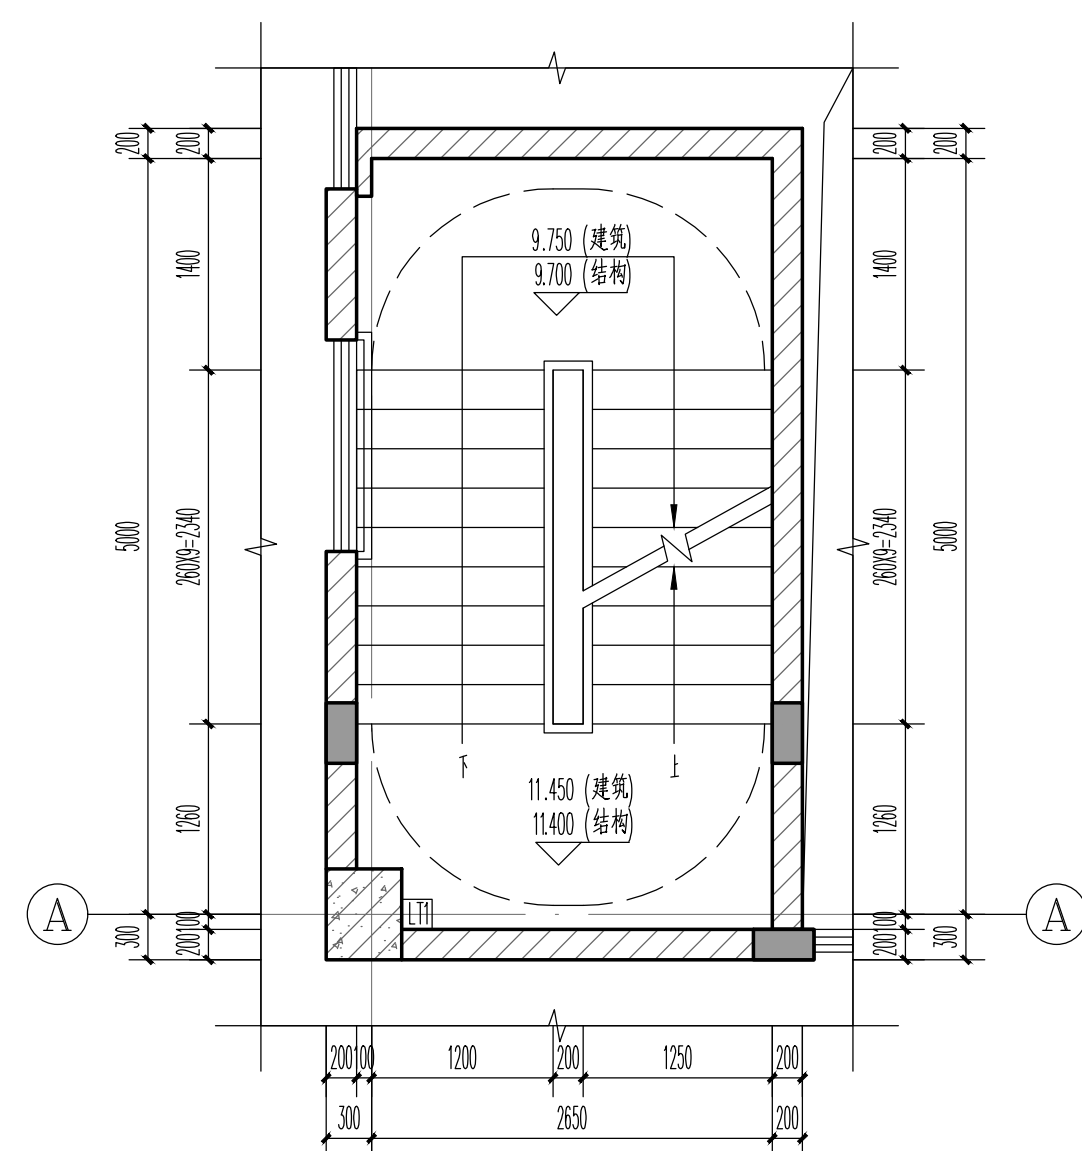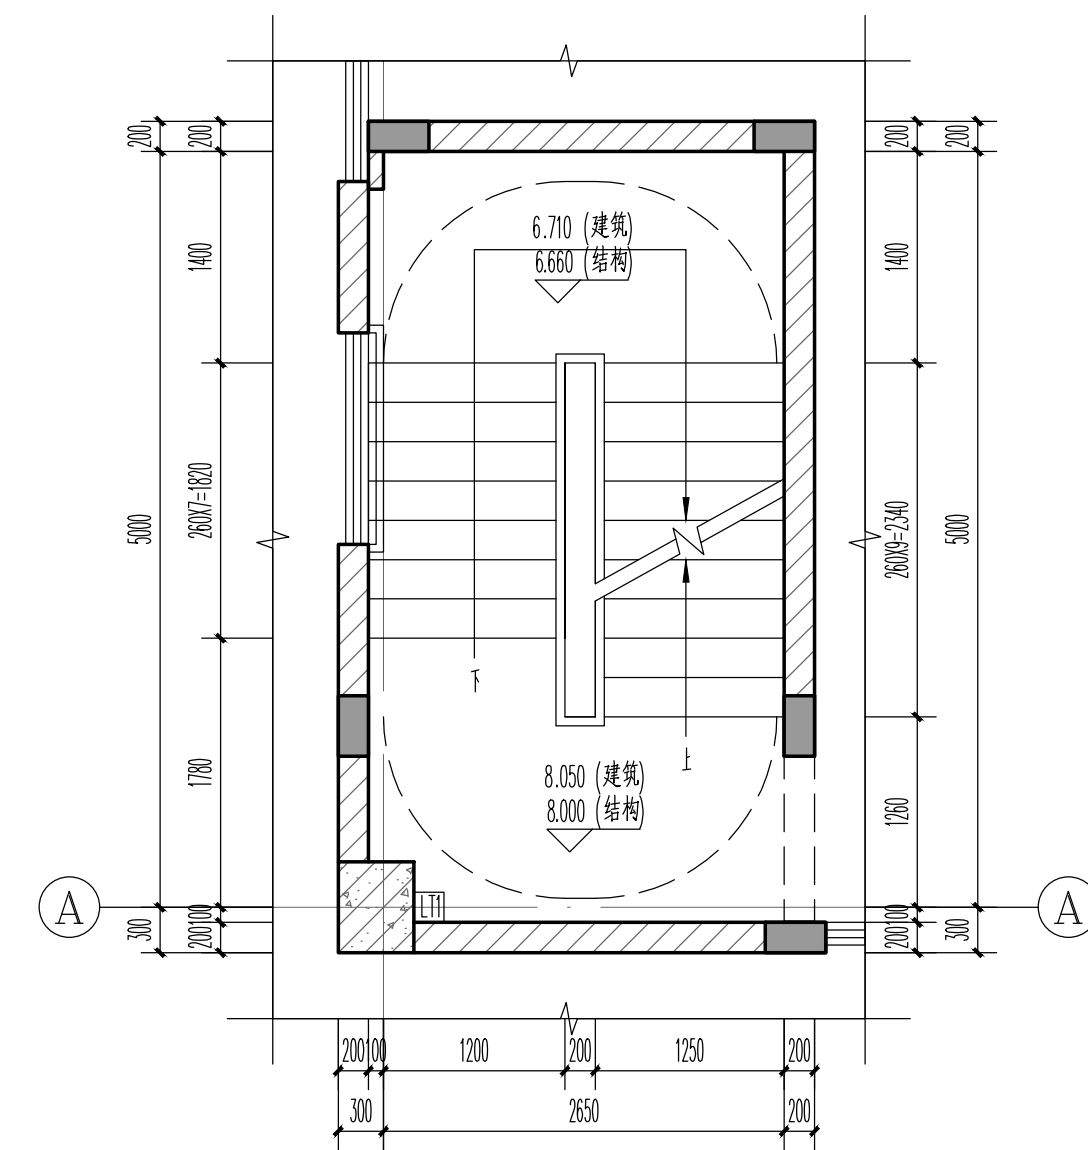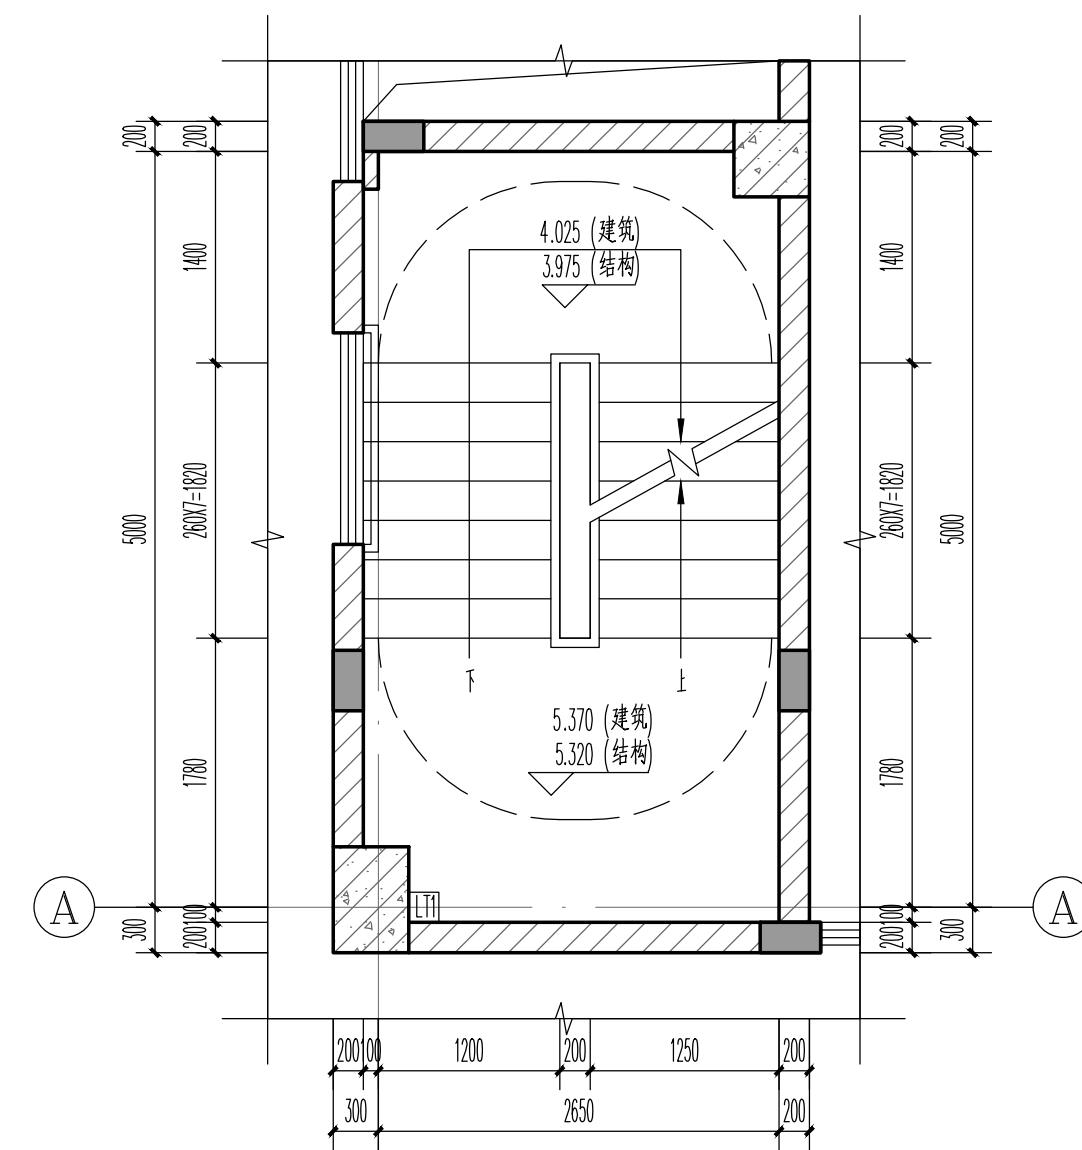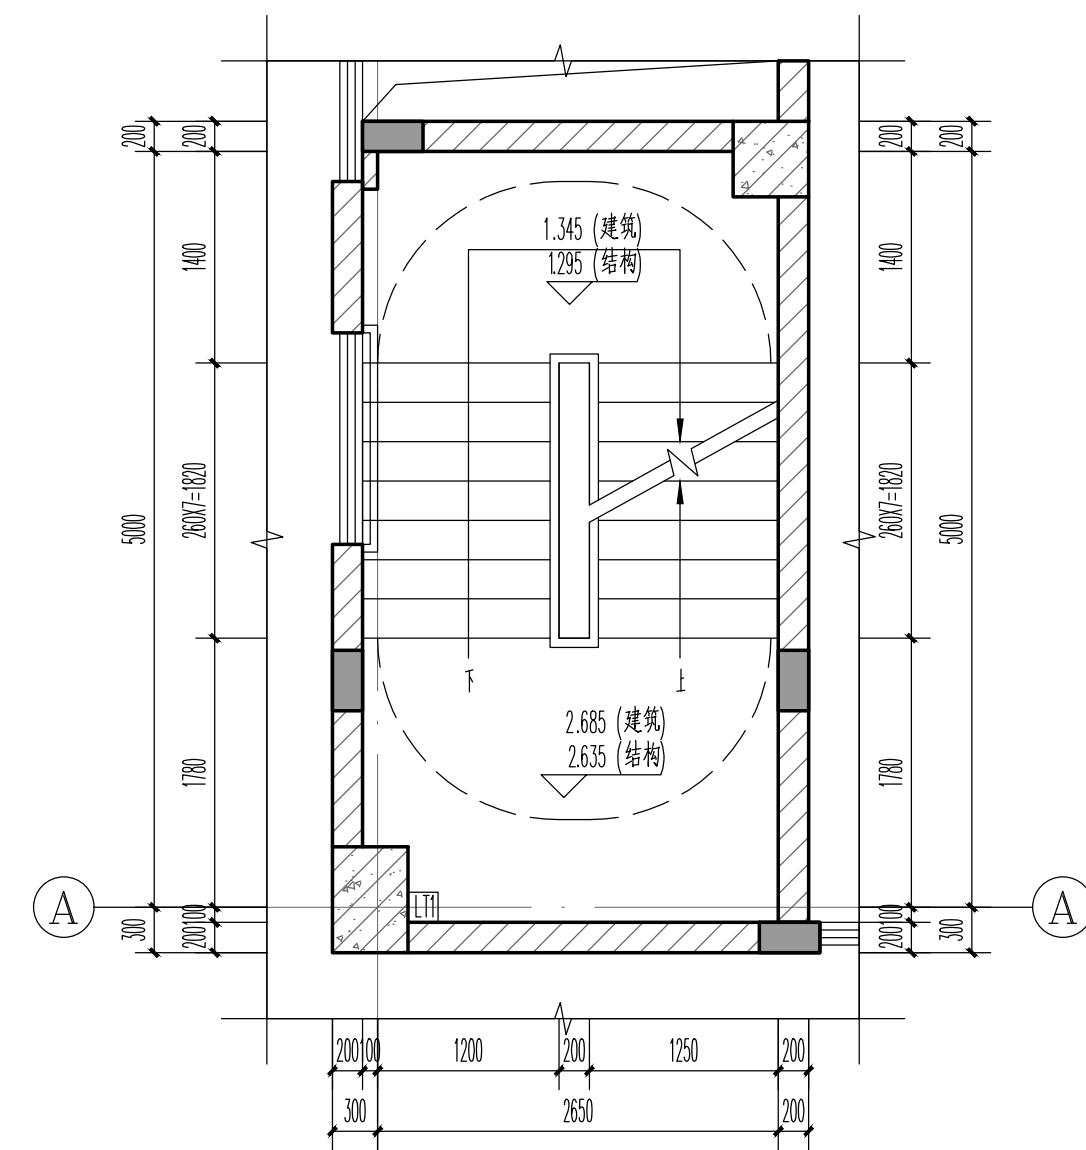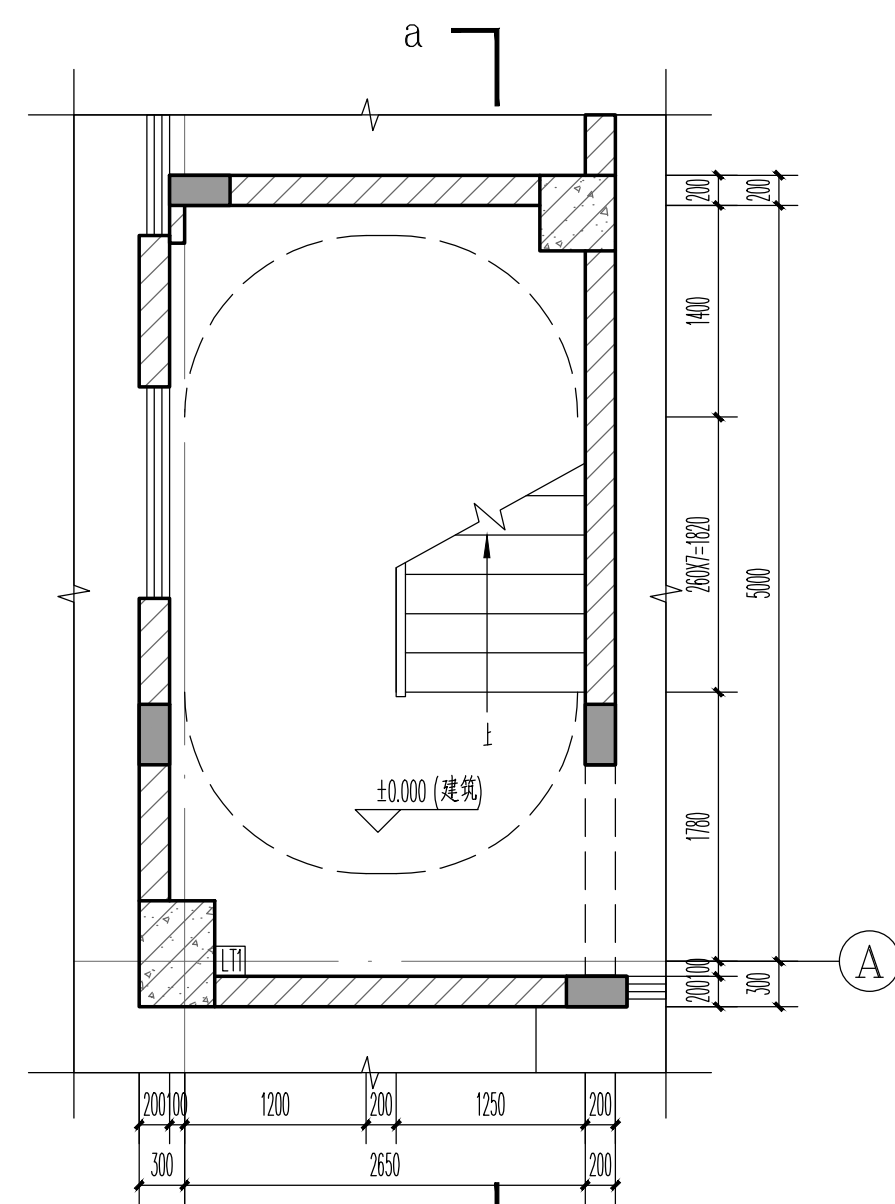

资质内容	证书编号
建筑行业（建筑工程）甲级	1101007521
工程設計出圖專用章 10202中興建工程管理有限公司 证书编号：证书分类：资质等级 A1 110107521 工程设计 甲 级 A21 110107521 工程测量 乙 级 A3 110221110029 城乡规划 乙 级 有效期至2025年12月31日止	

姓名：陆 敏
注册号：1100752-023
有效期：至2026年12月

	
修改纪录 Change Record	
日期 Date	内容摘要 Brief Content

DATE	RECEIVE CATEGORY

备注 Remarks
 郑重声明:
 本项目图纸未经当地有关部门审批, 图纸报审未通过前, 不得做为施工依据。

建设单位 Employer
连云港联东金棠实业有限公司

项目名称 Project

联东U谷-连云港科技创新港（二期）项目

子项名称 Item

1#工业厂房(丁类)

图纸名称 Dwg.Title:

楼电梯平面图一













图号 Dwg. NO.


建施-09

共 页 Pages in Total		第 页 Which Page	
设计阶段 Des. Phase	方案图	比 例 Scale	图示
出图日期 Date	2025. 10	版 次 Version	V1. 0


项目负责人 Project Manager	陆敏	陆敏
专业负责人 Major Manager	陆敏	陆敏
审定 Approved by	阎焱	阎焱
审核 Checked by	陆敏	陆敏
校对 Prechecked by	阎焱	阎焱
设计 Designed by	王桥	王桥
制图 Drafted by	王桥	王桥

Countersign		
建筑 Architecture	王峰	电气 Electricity
结构 Structure	王峰	动力 Power Supply
给水排水 Water S/D	陈路	工艺 Process
暖通空调 MECH	杨磊	总图 General Plan
日期 Date	2025.10	

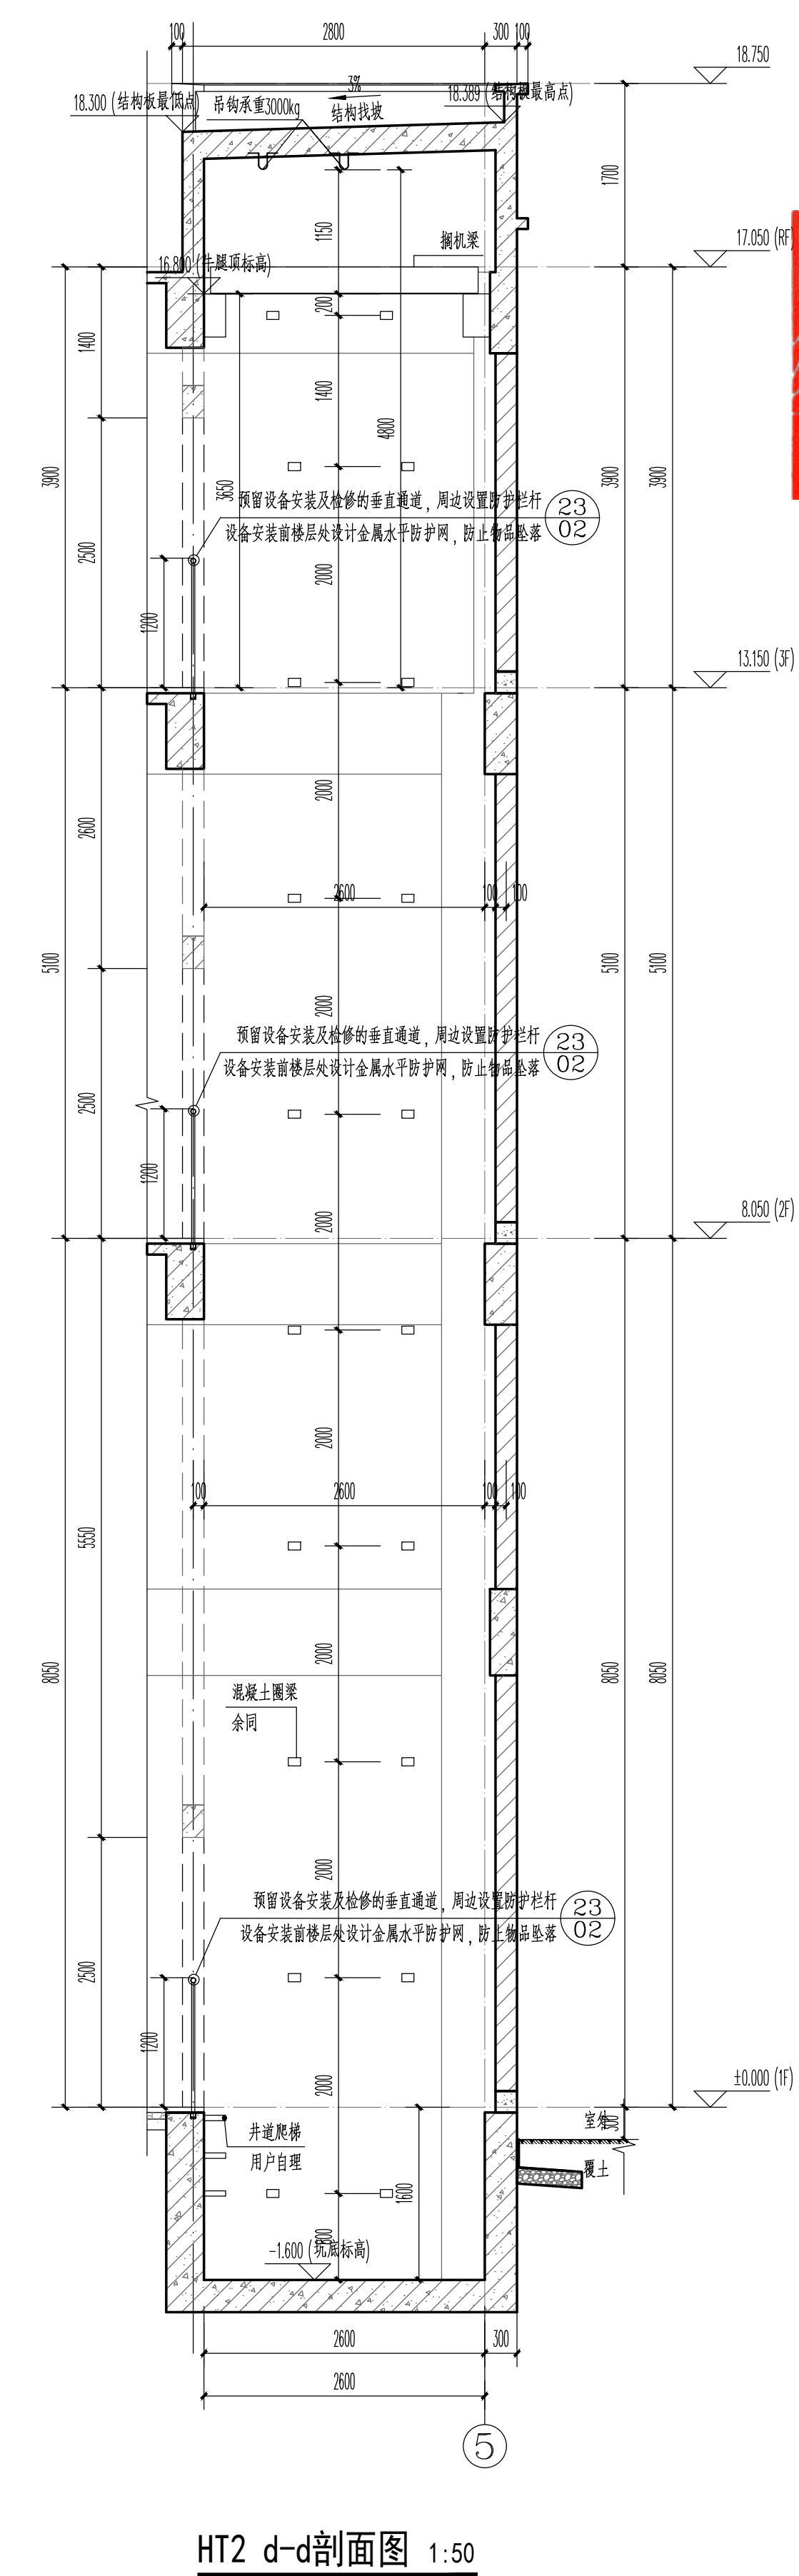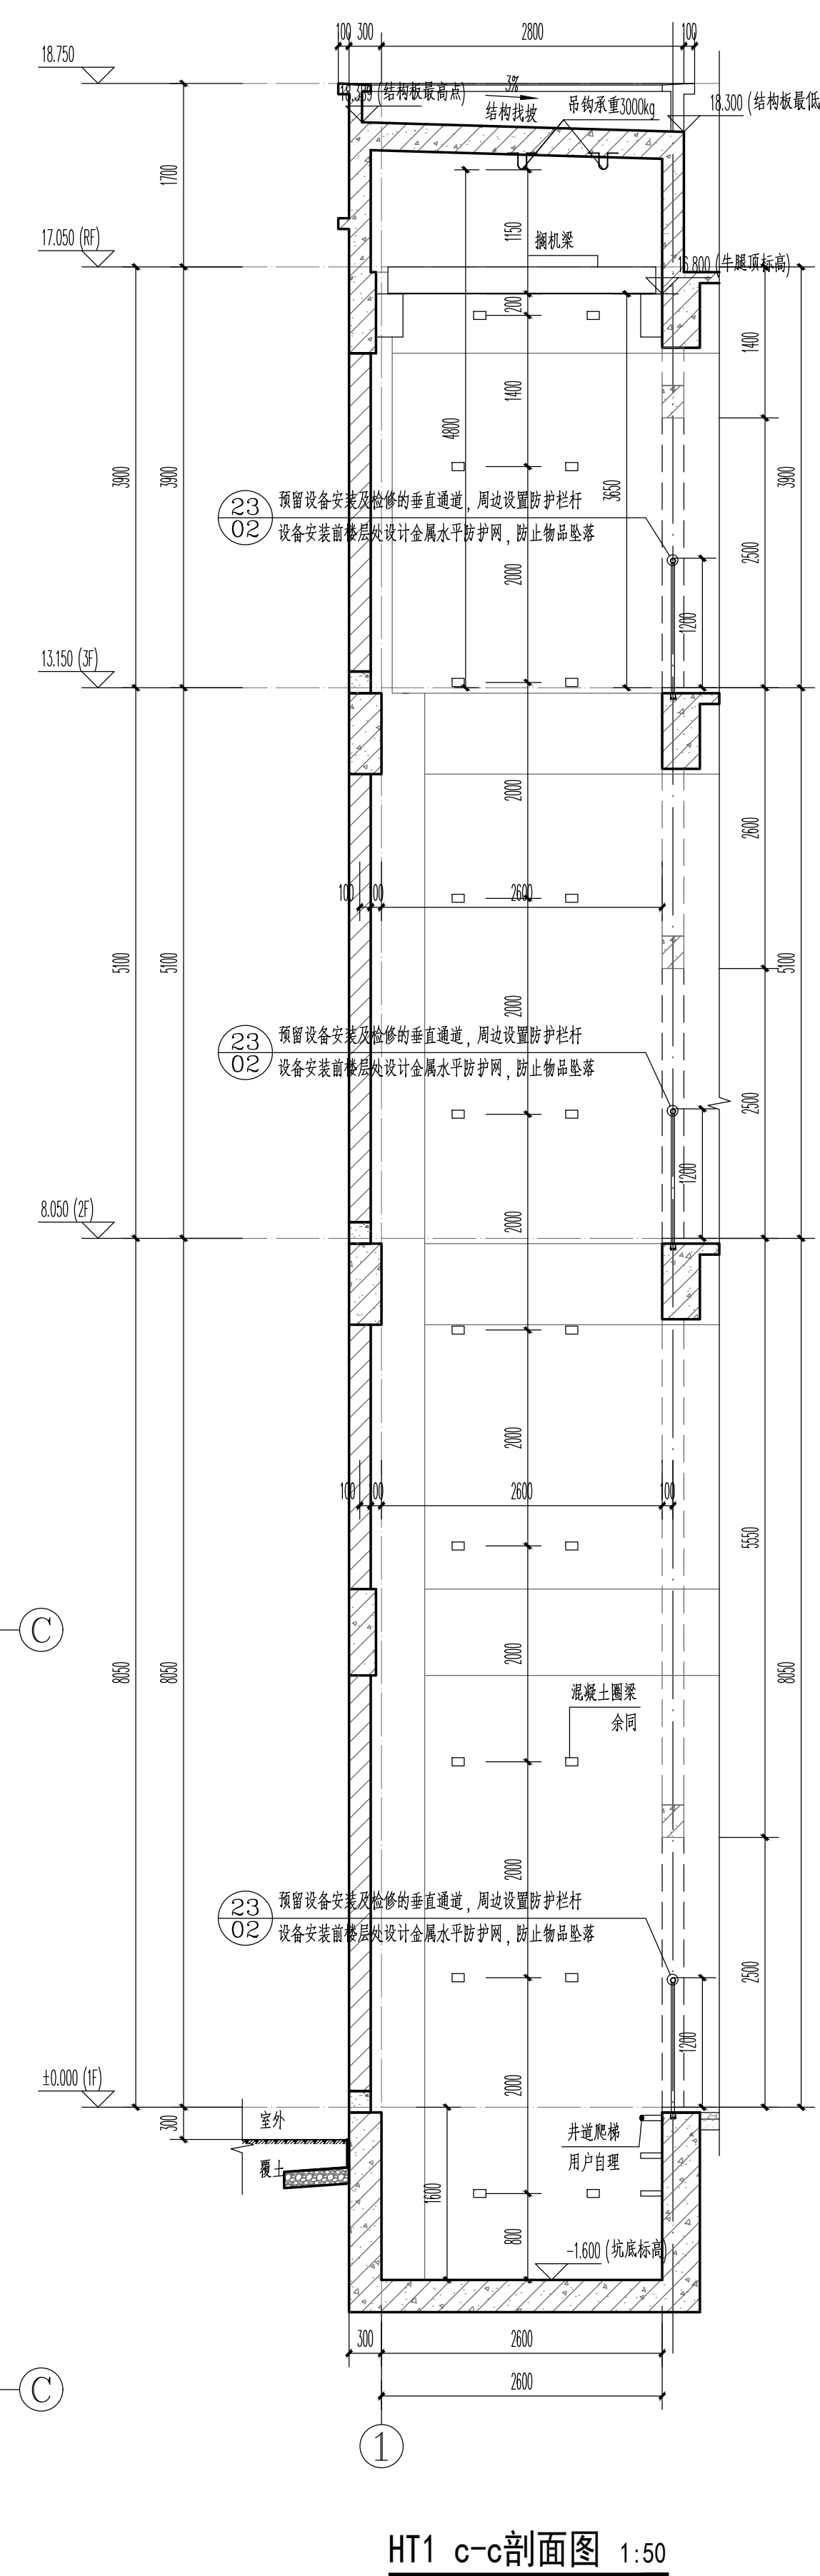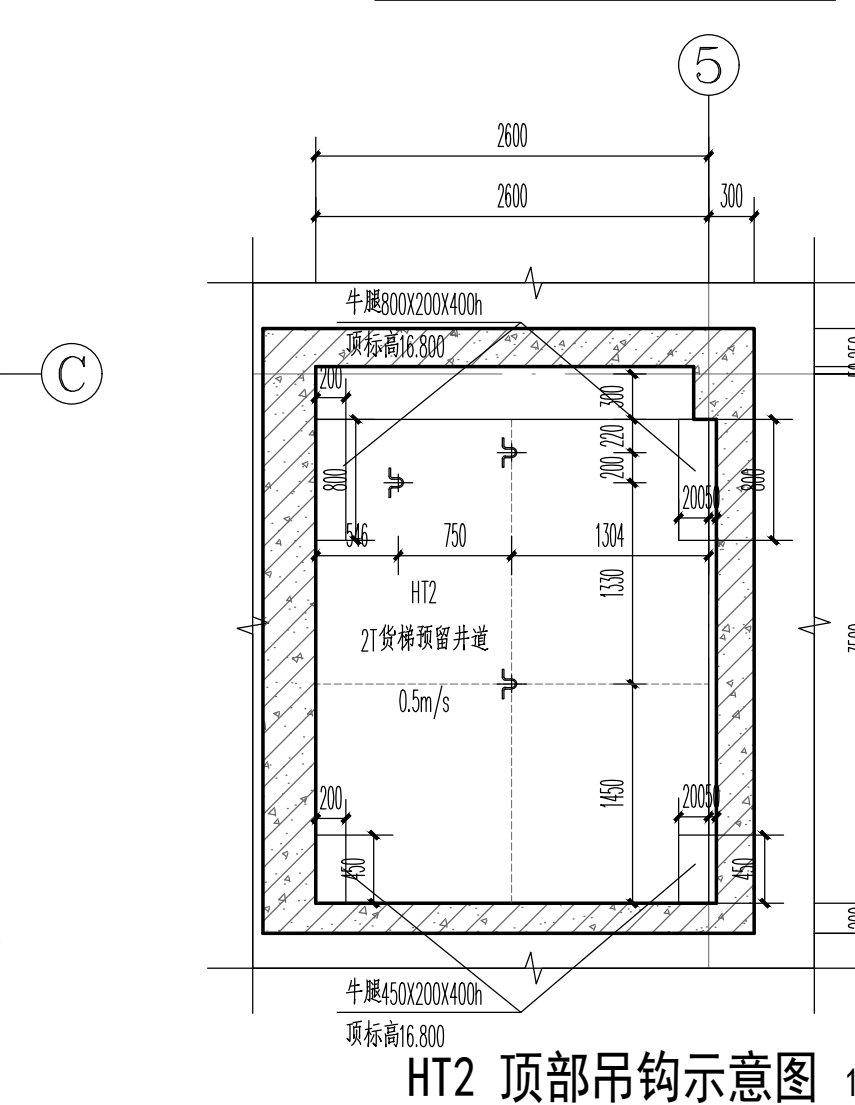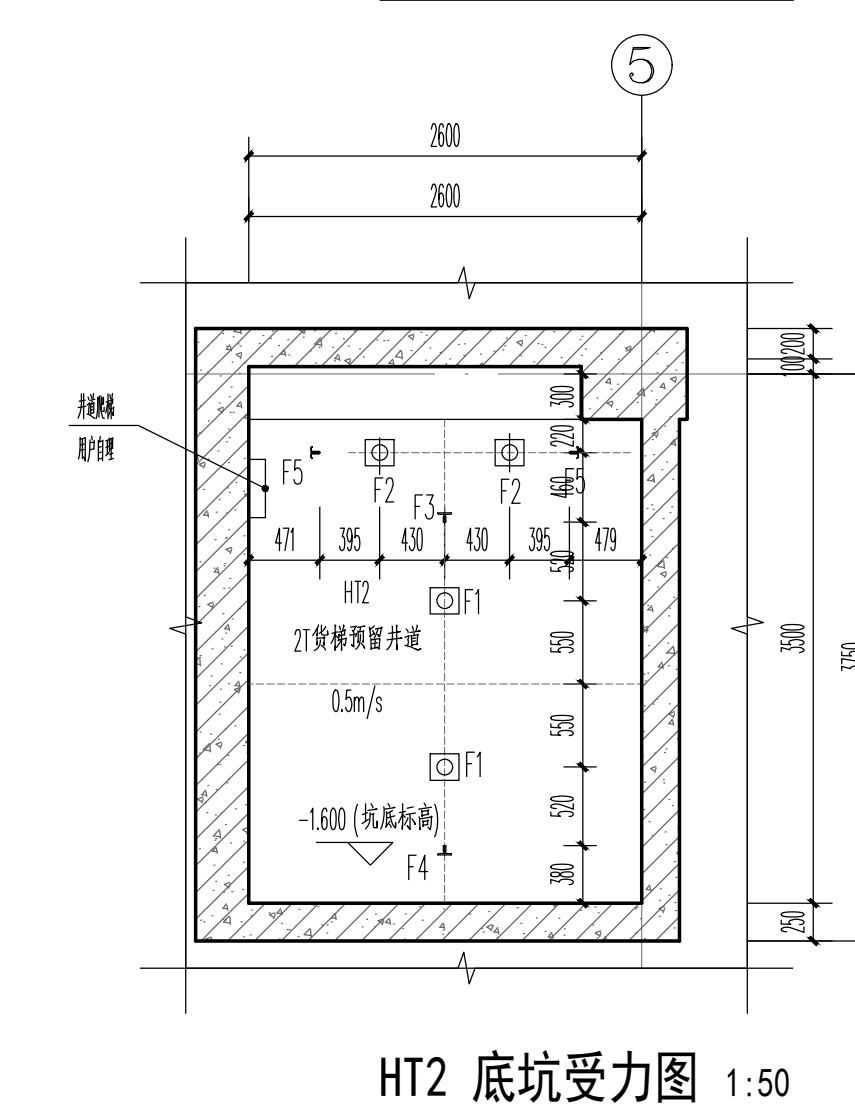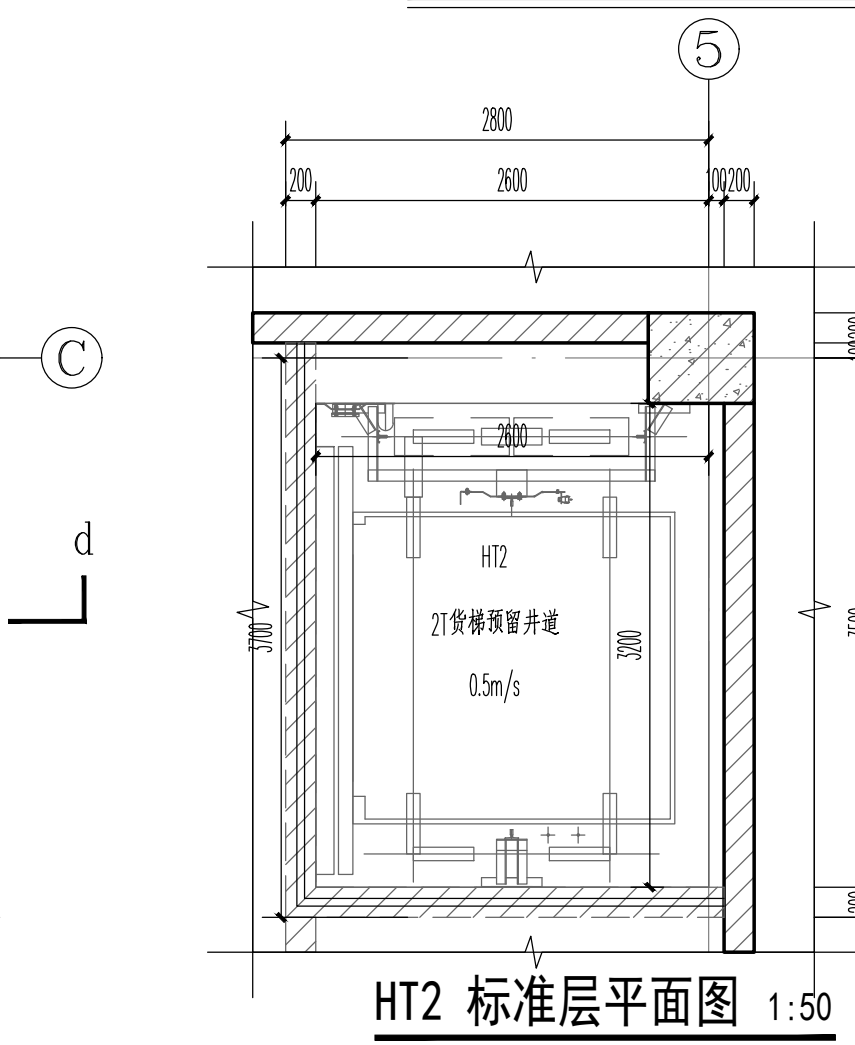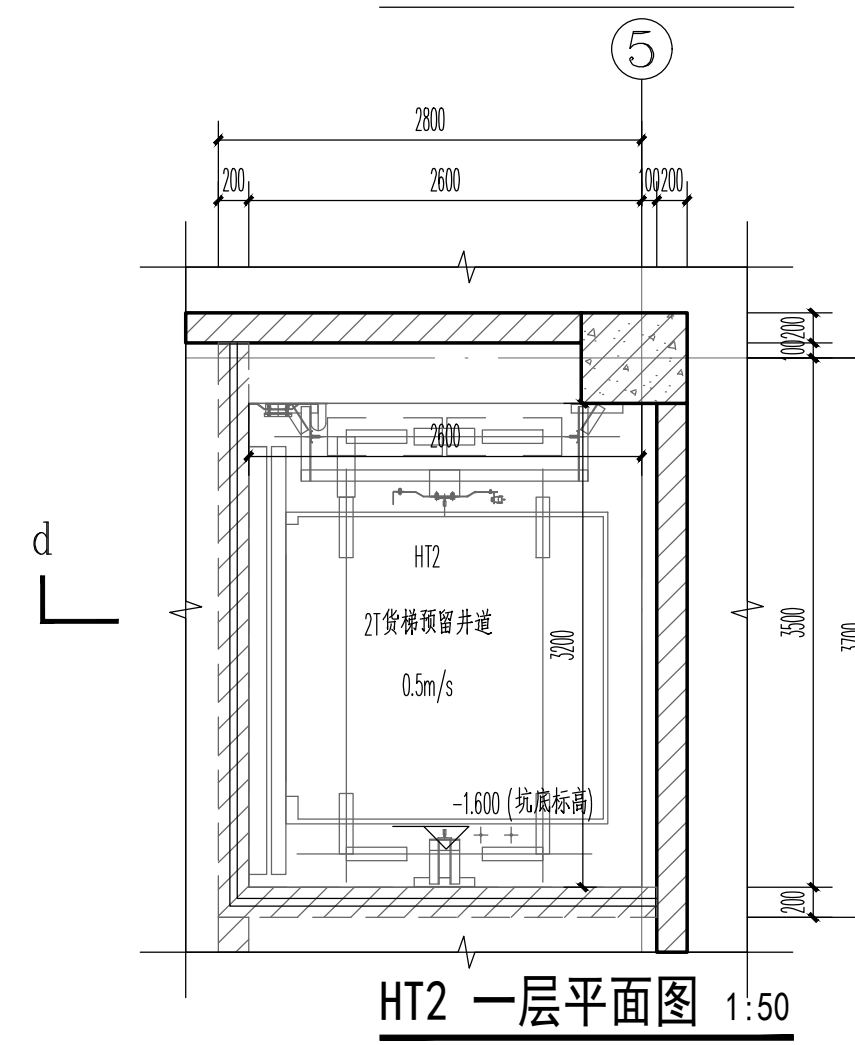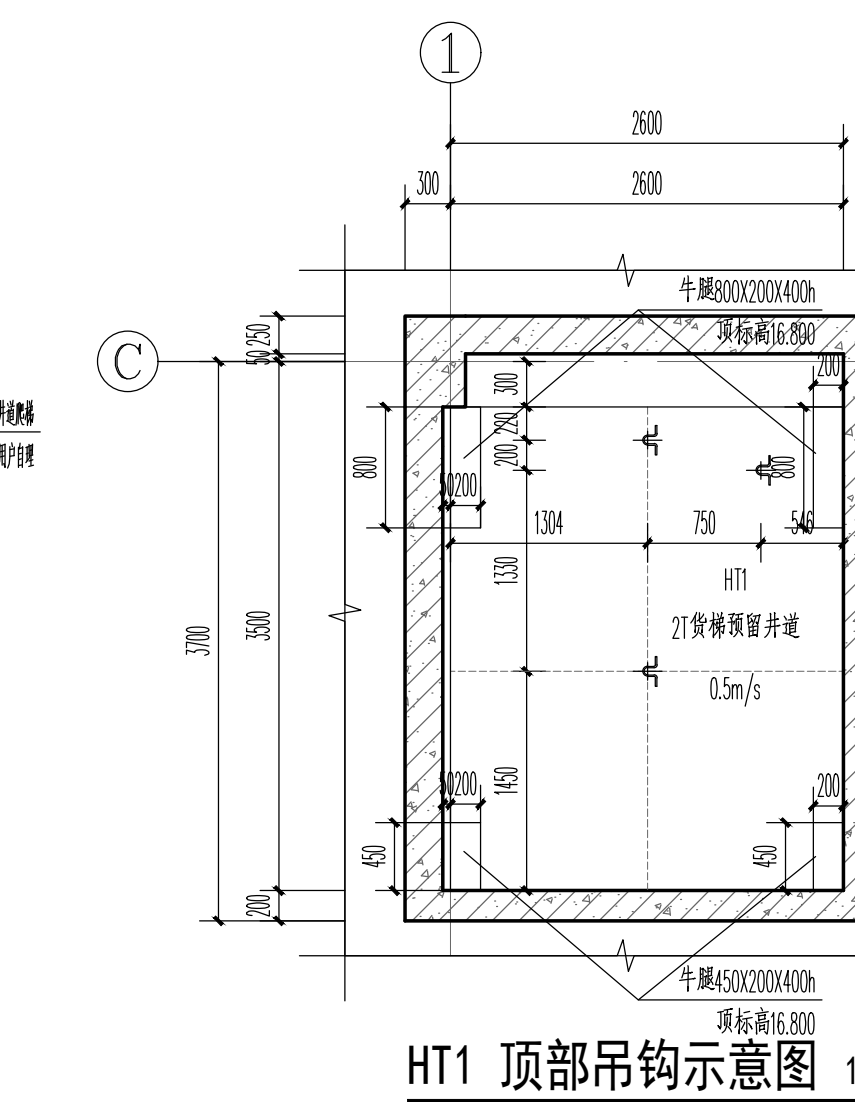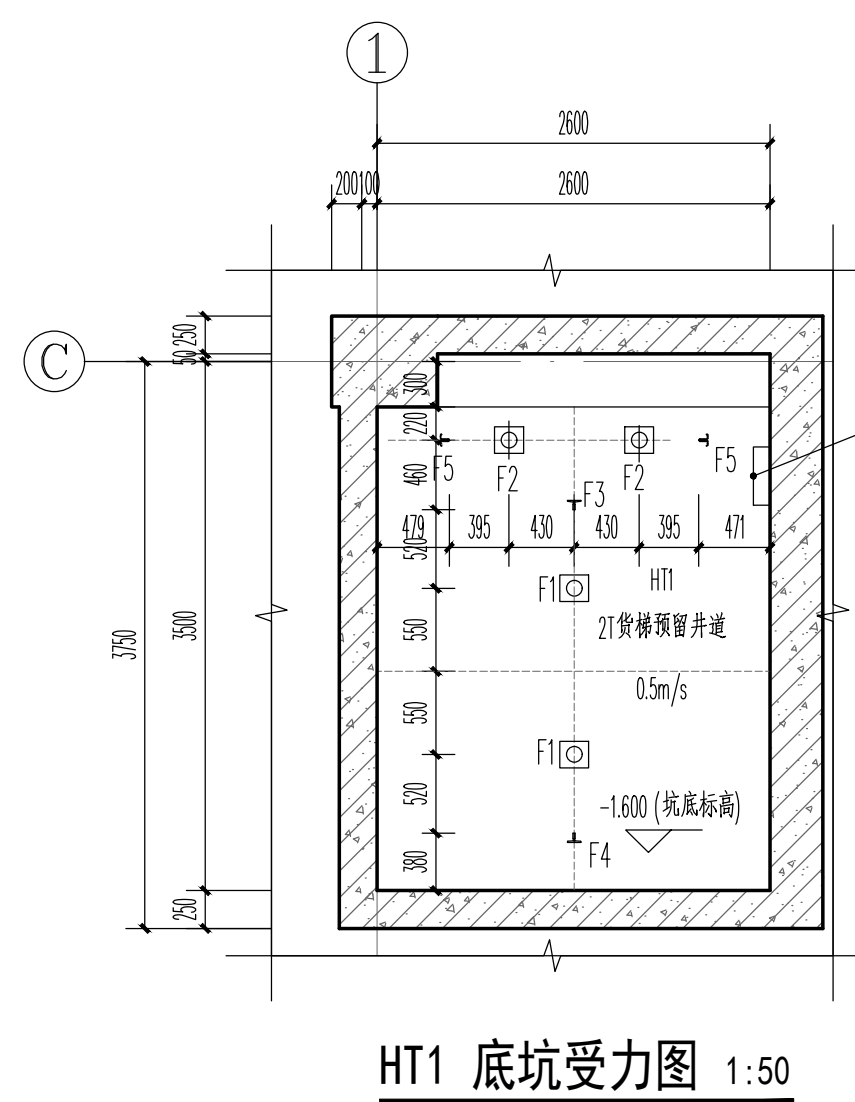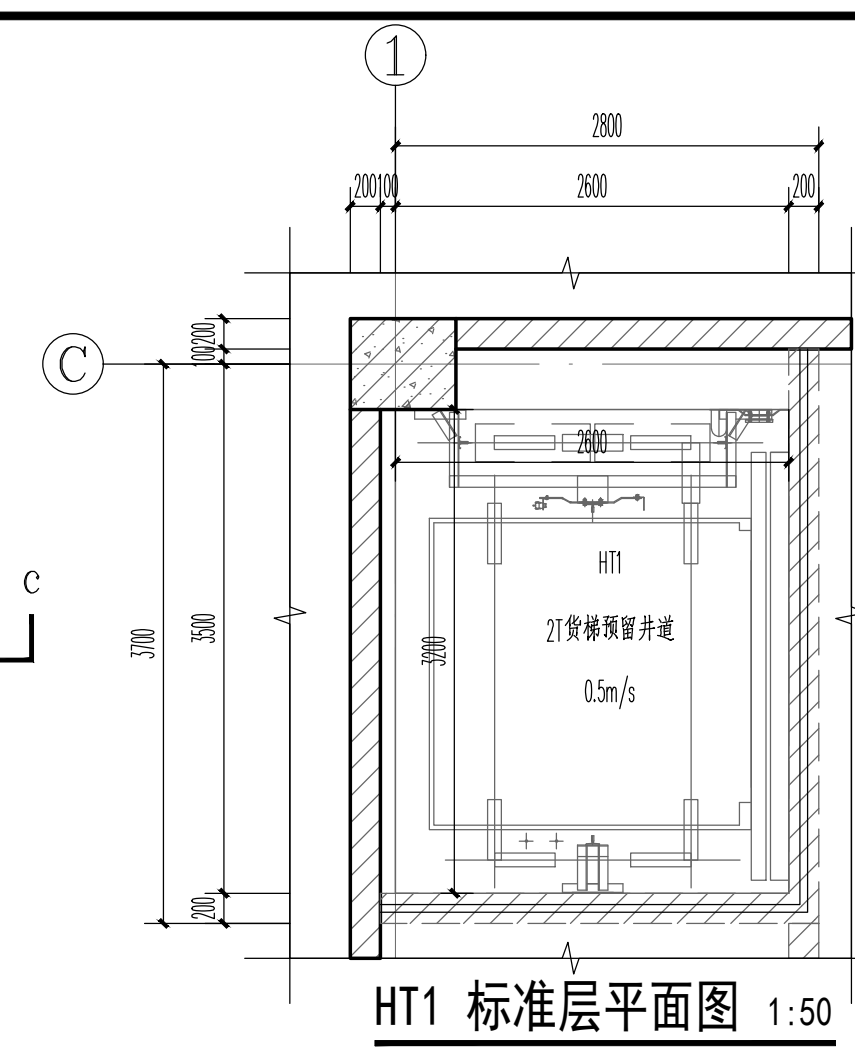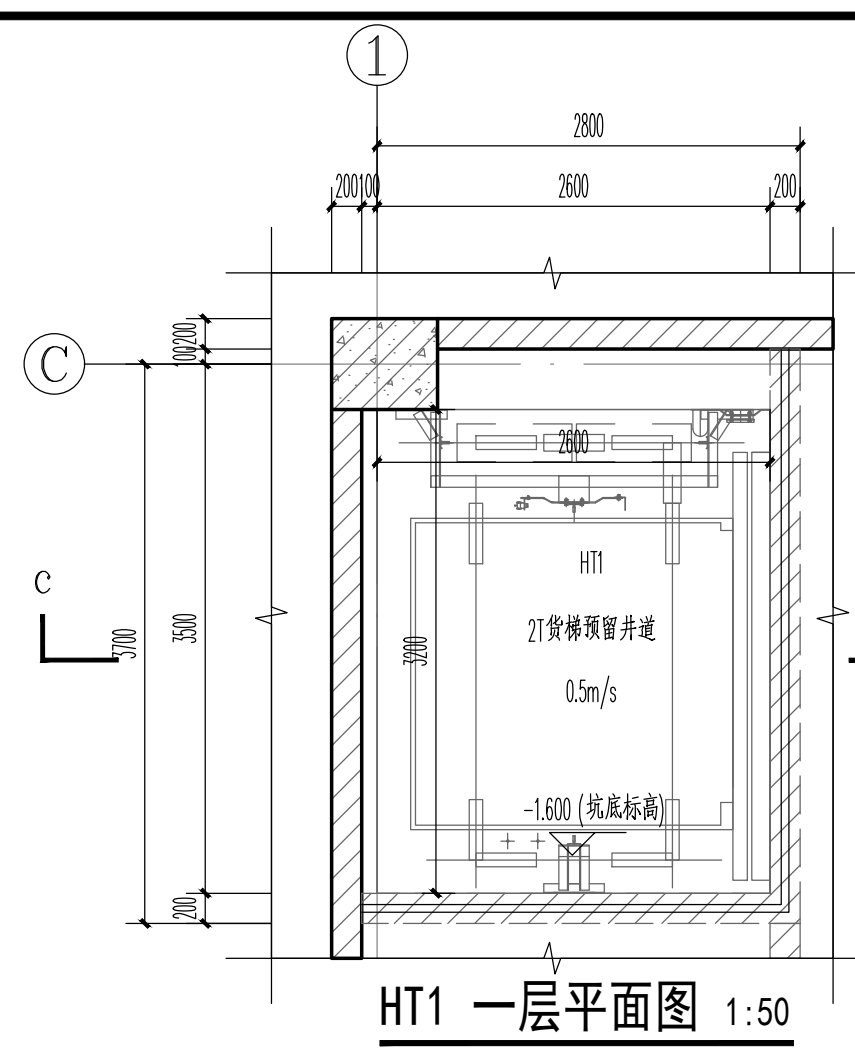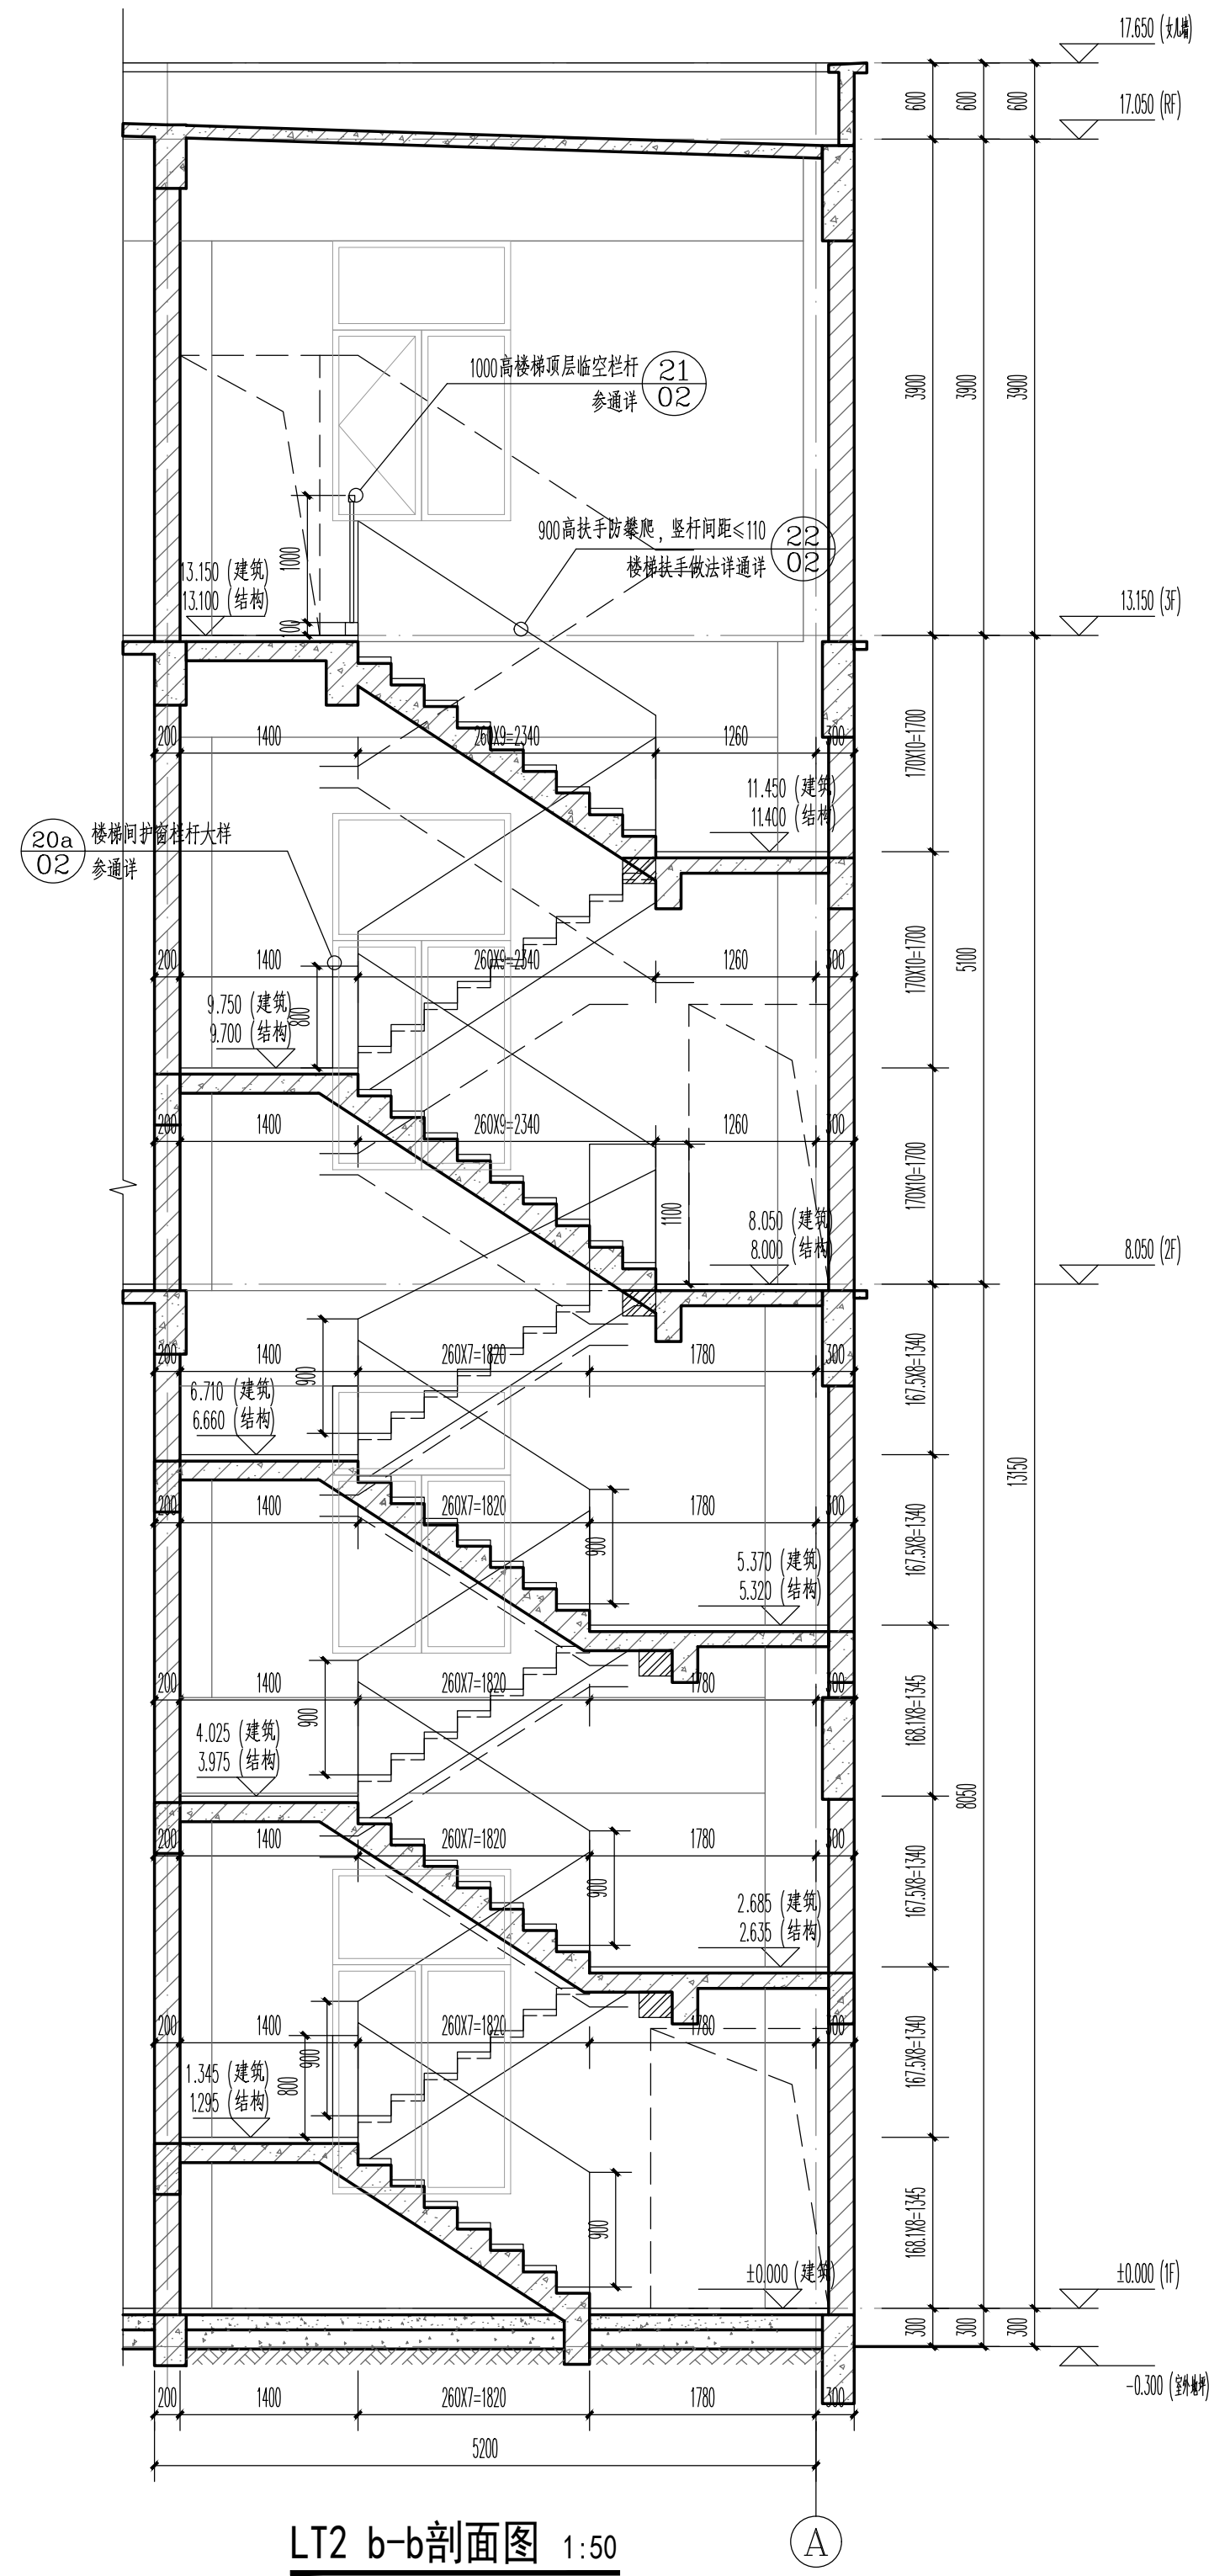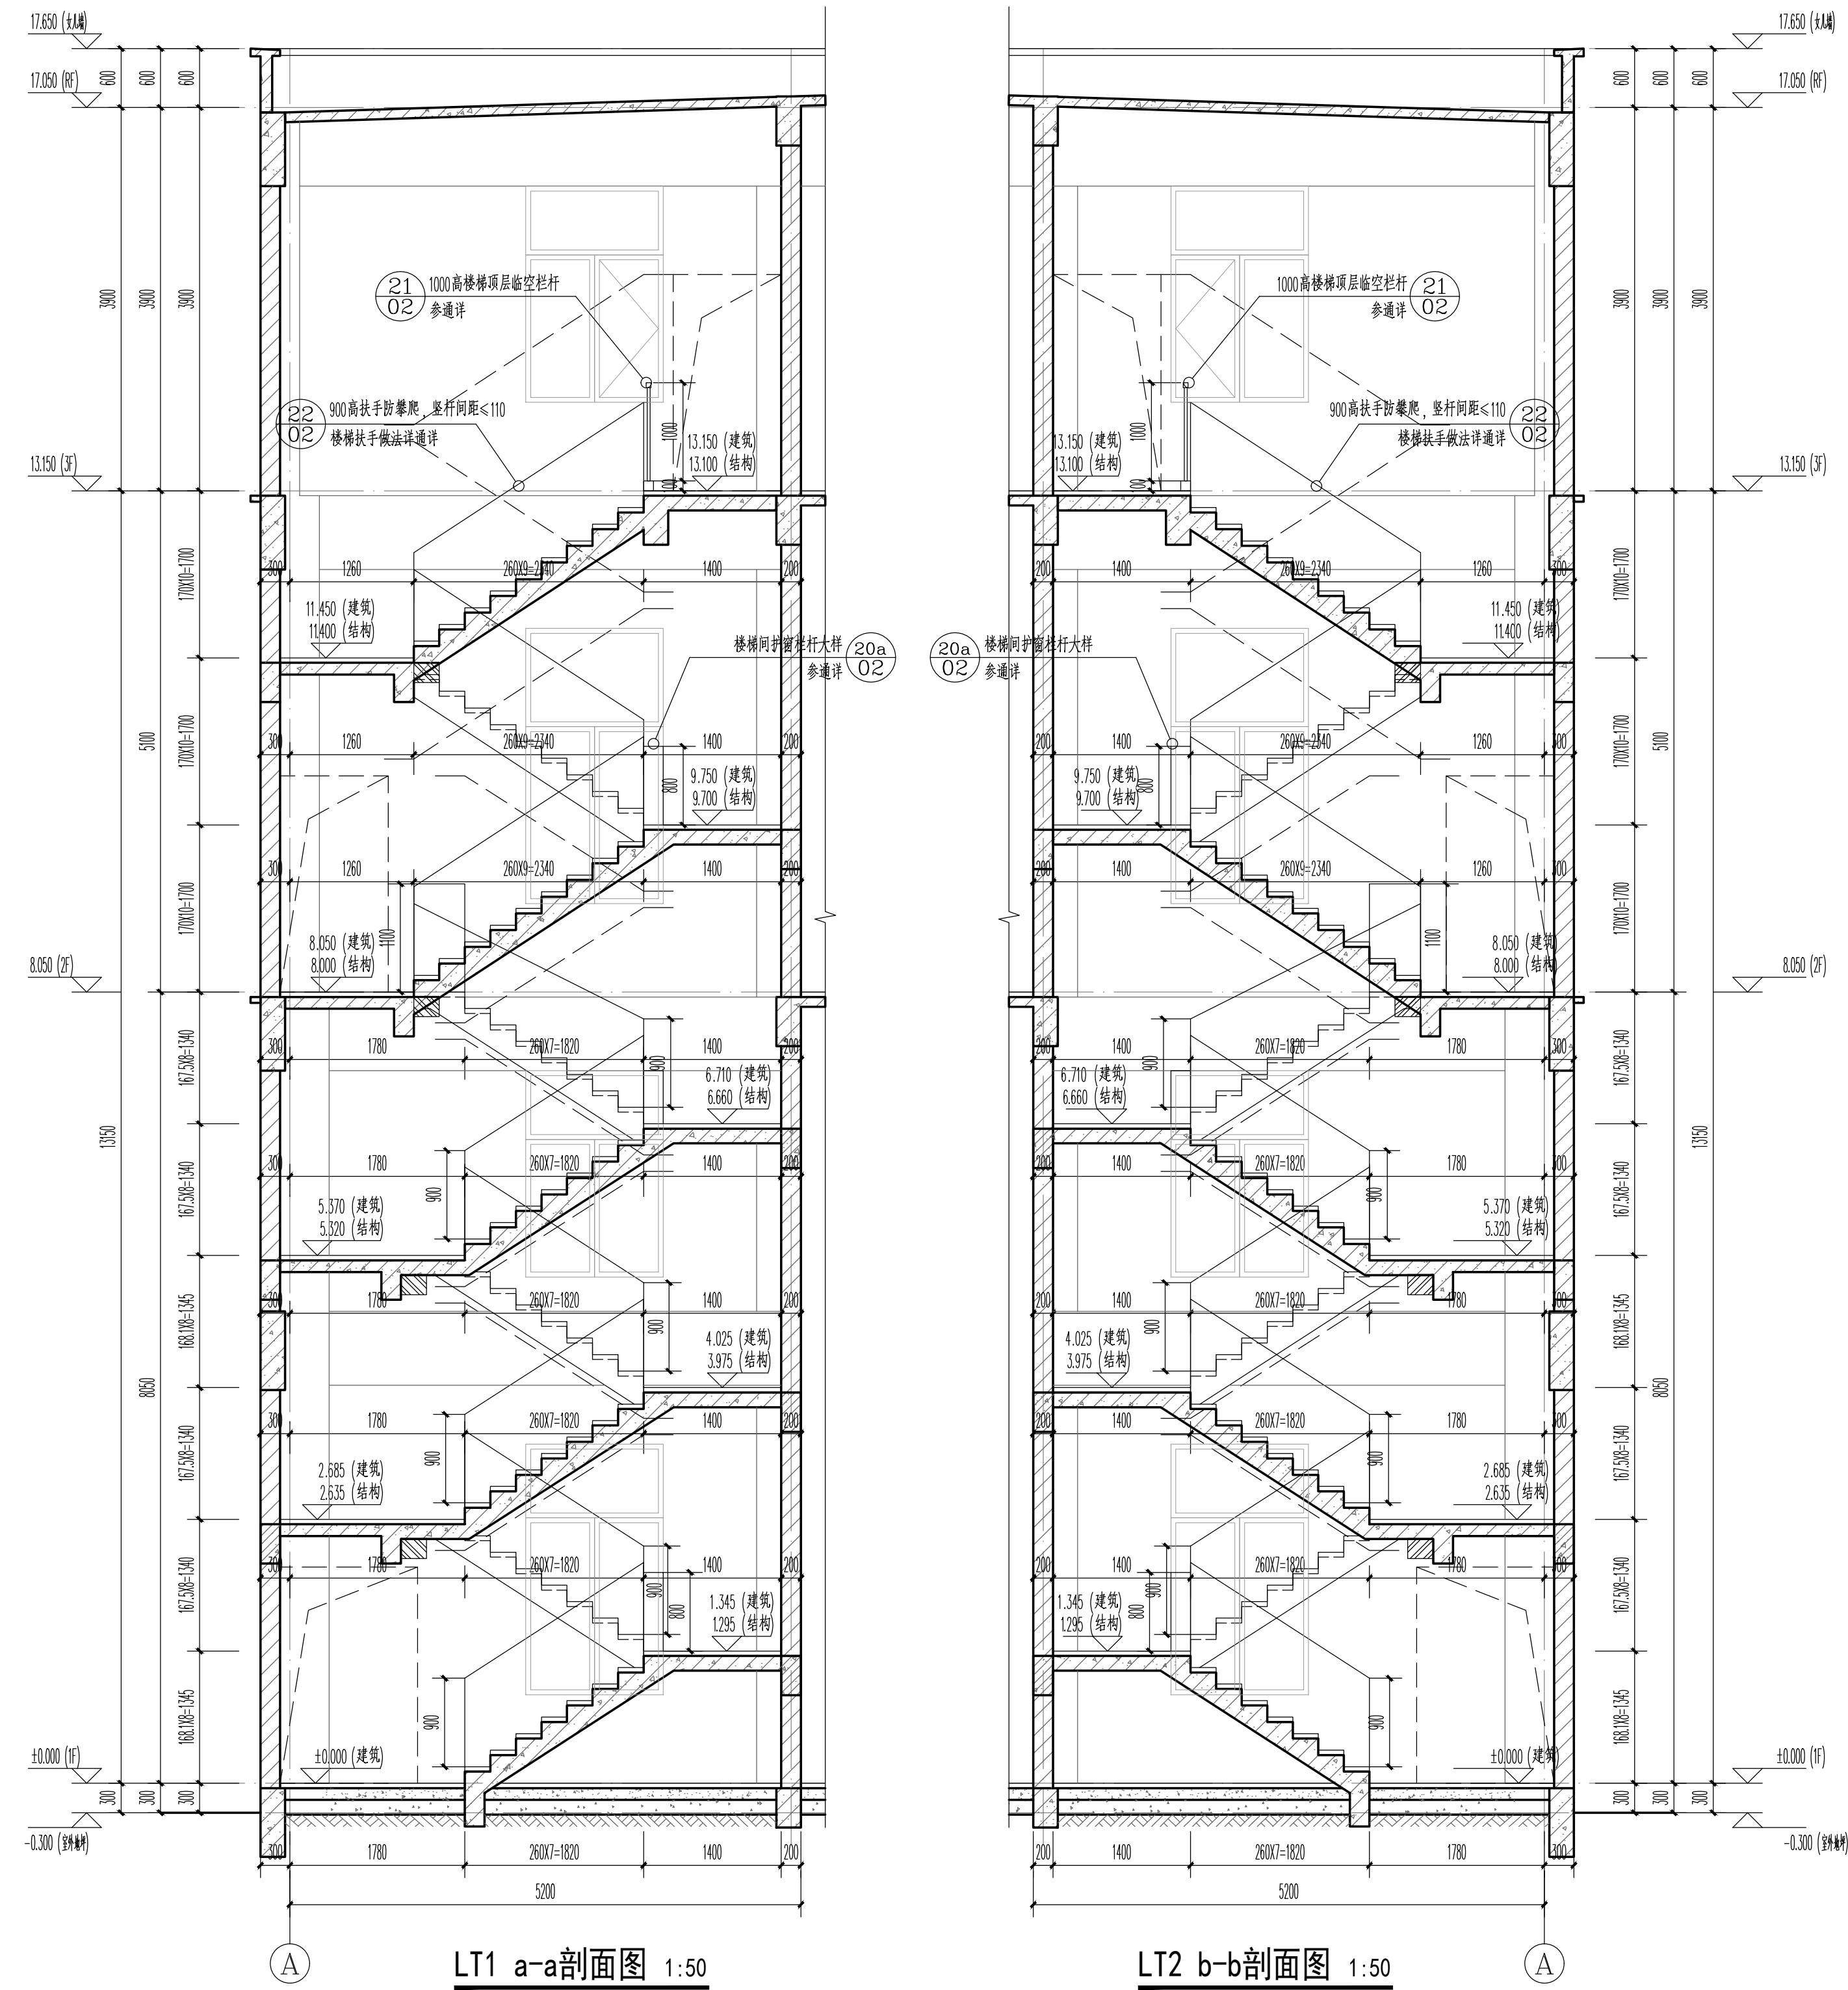


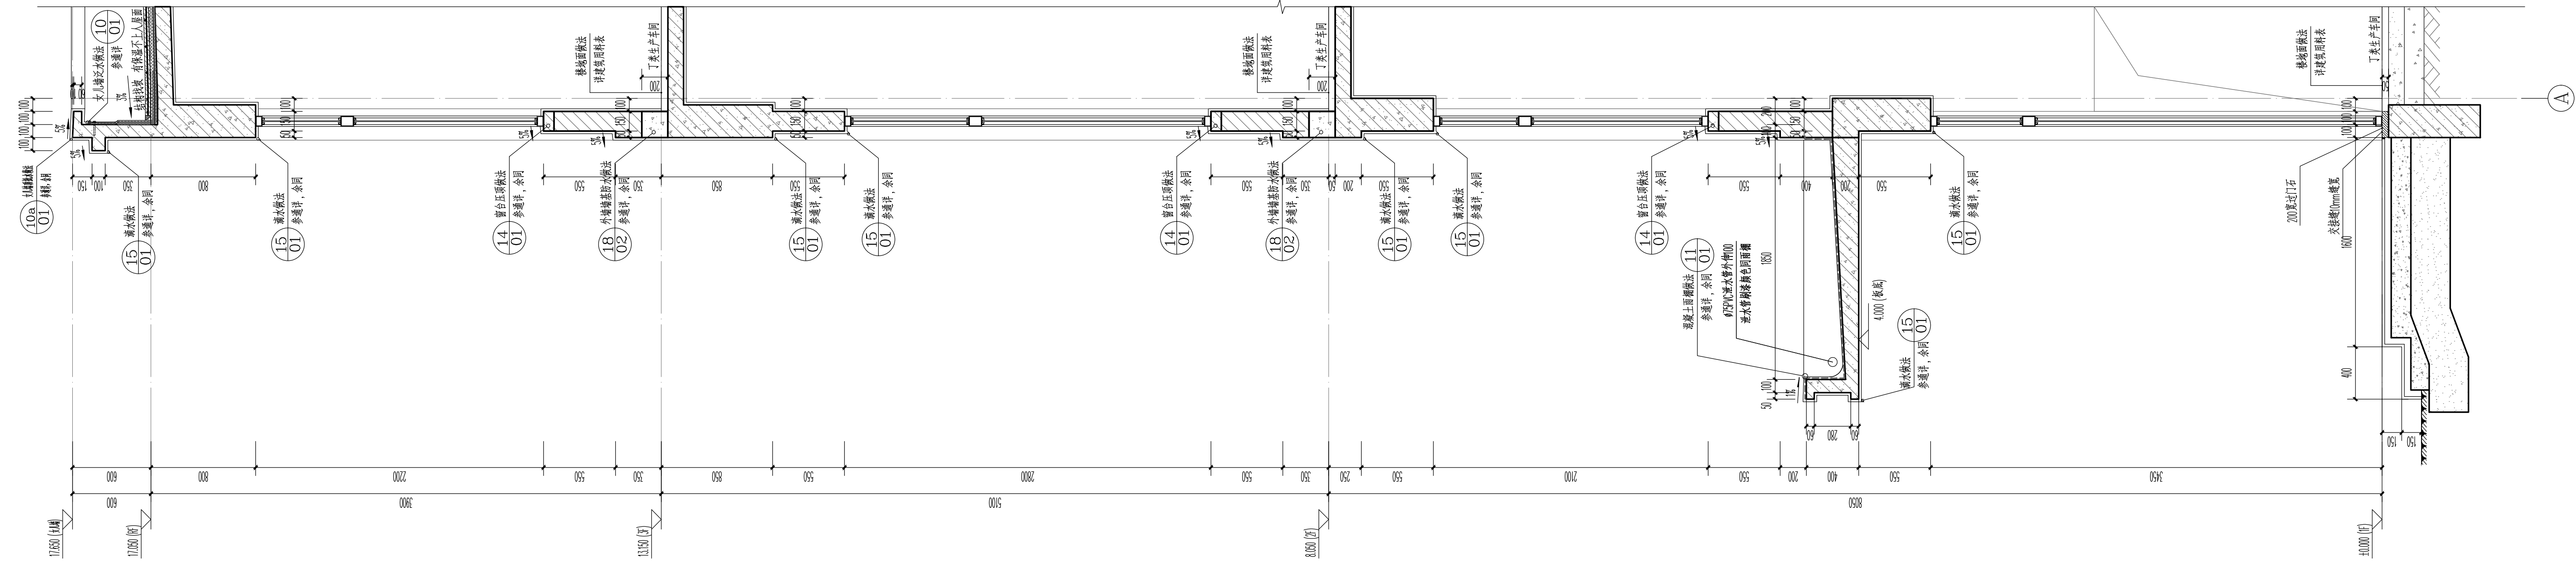

1#墙身大样图 1:25

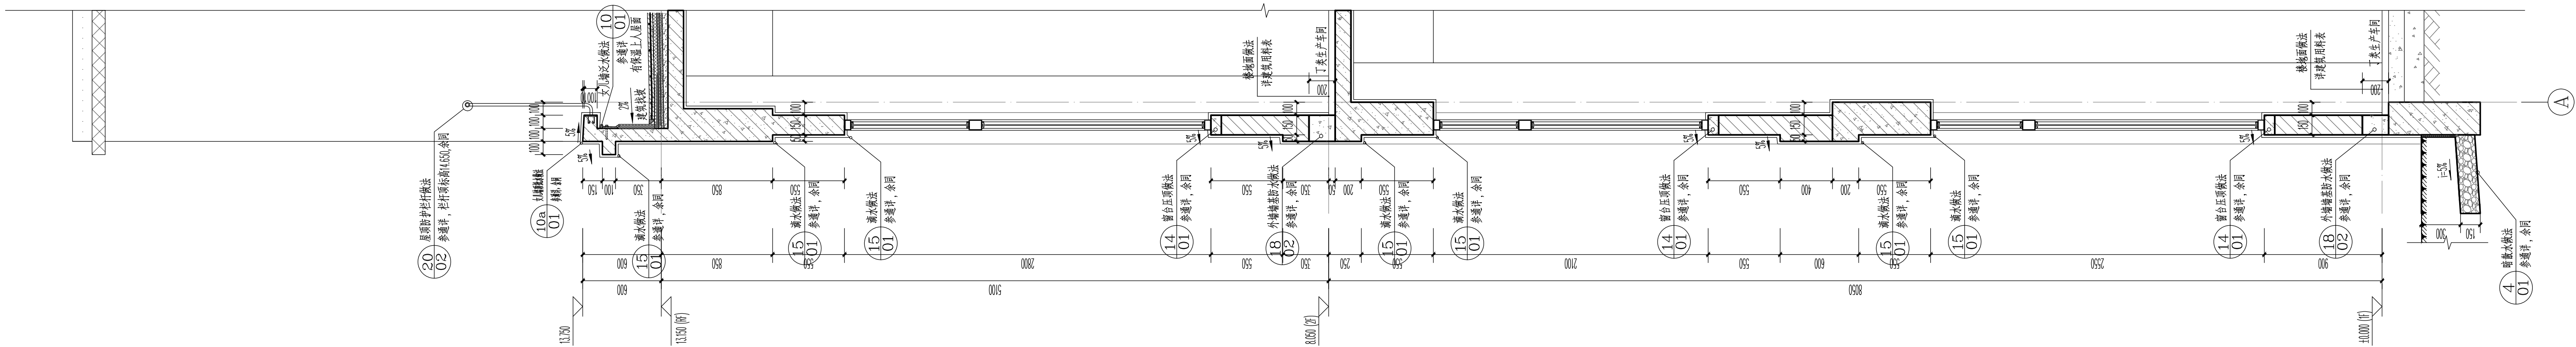

2#墙身大样图 1:25

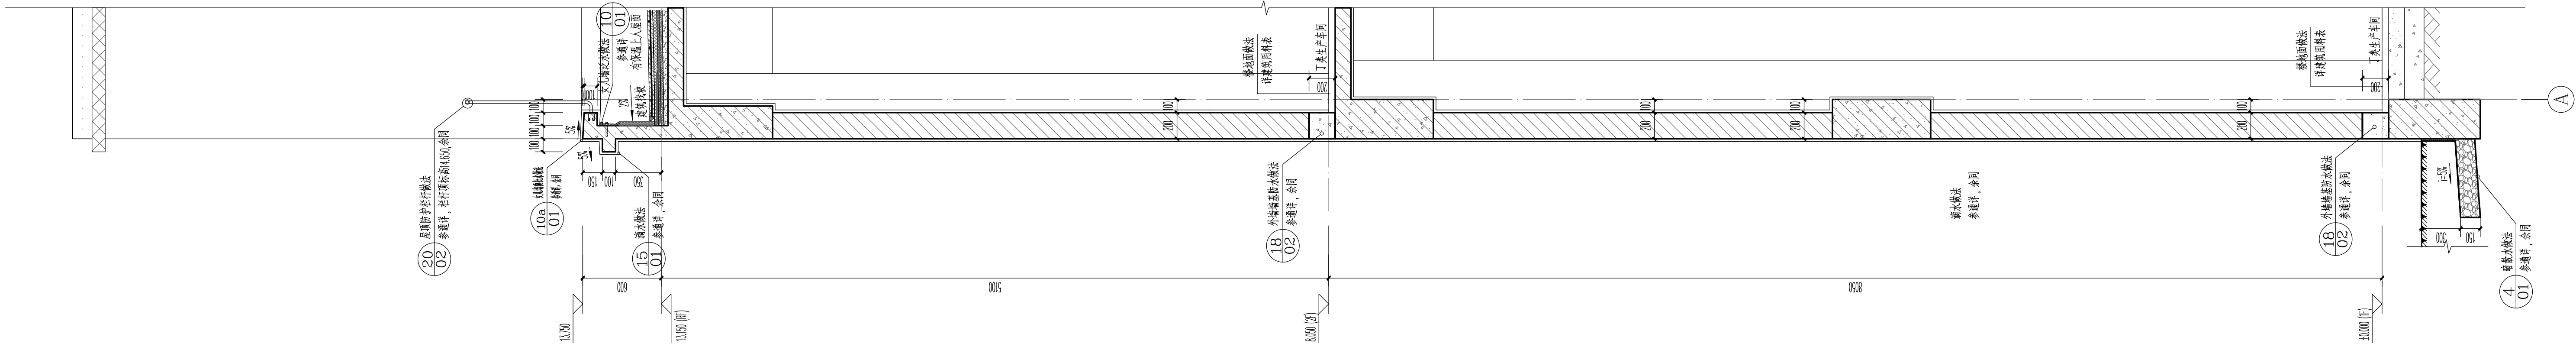

3#墙身大样图 1:25

