




日期 Date	2025.10
------------	---------

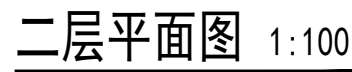


各分部分项工程安全技术措施表						
项 目		措施完成时间			验收时间	
1、	生产车辆、升降梯维护、断电	H			H-0.050	
2、	预留卫生坑	H-0.020			H-0.100	
3、						
4、						
验收分部分项： 1、 一般/2个分部分项 2、 每个分部分项面积或最大支吊架重量均不限 3、 新大分區一：左連門~3區(1037.92平方米)、新大分區二：右連門~3區(856.96平方米) 4、 本分區自重面(平方米) 主要分能 自能減輕大文 大文自能減輕 減輕面數 限大人数 实际減輕重量(計算) [計算(200)] 备注 735 丁类生产车辆 无 无 2 10 0.9+0.9=1.8M 滿足要求 5、 6、 7、						

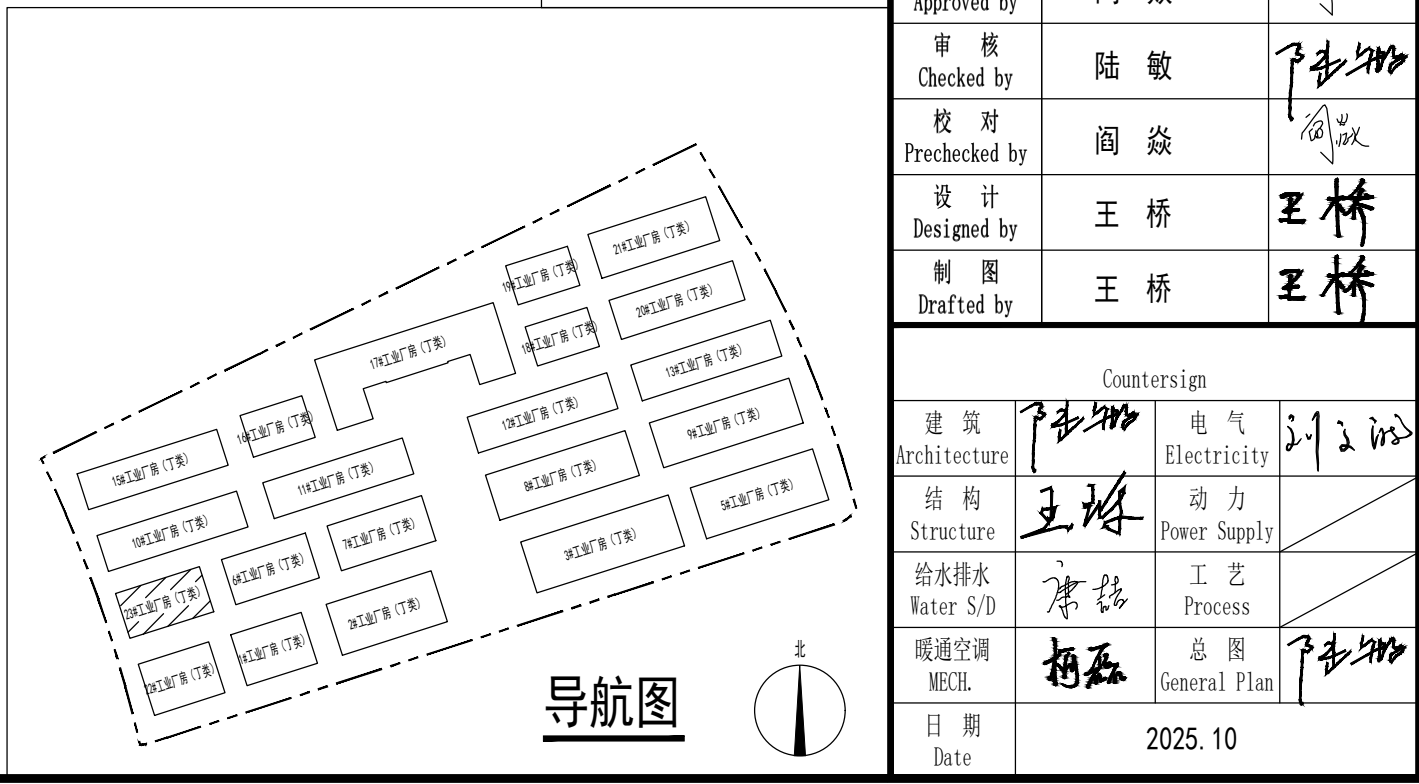

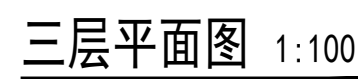

各分幢空调机及空调机台数表						
楼 位		建筑完成面积		空调机台数		
1、	生产车房、户内楼梯间、配电间	H		H=0.050		
2、	储藏室车房	H=0.020		H=0.100		
3、						
4、						
说明名称列后:						
1、	一楼为2个单元分					
2、	每个单元分面面积最大为两单元面积					
3、	单元分面 → 在墙内~3面(1037.92平方米)、单元分面 → 在墙内~3面(856.96平方米)					
4、	单元分面面积(平方米)	主要功能	自动喷淋灭火	火灾自动报警	疏散口数量	固定人数
	418.08	丁类生产车房	无	无	4	10
						0.9+0.9+1.2+1.2=4.2M
5、						
6、						
7、						

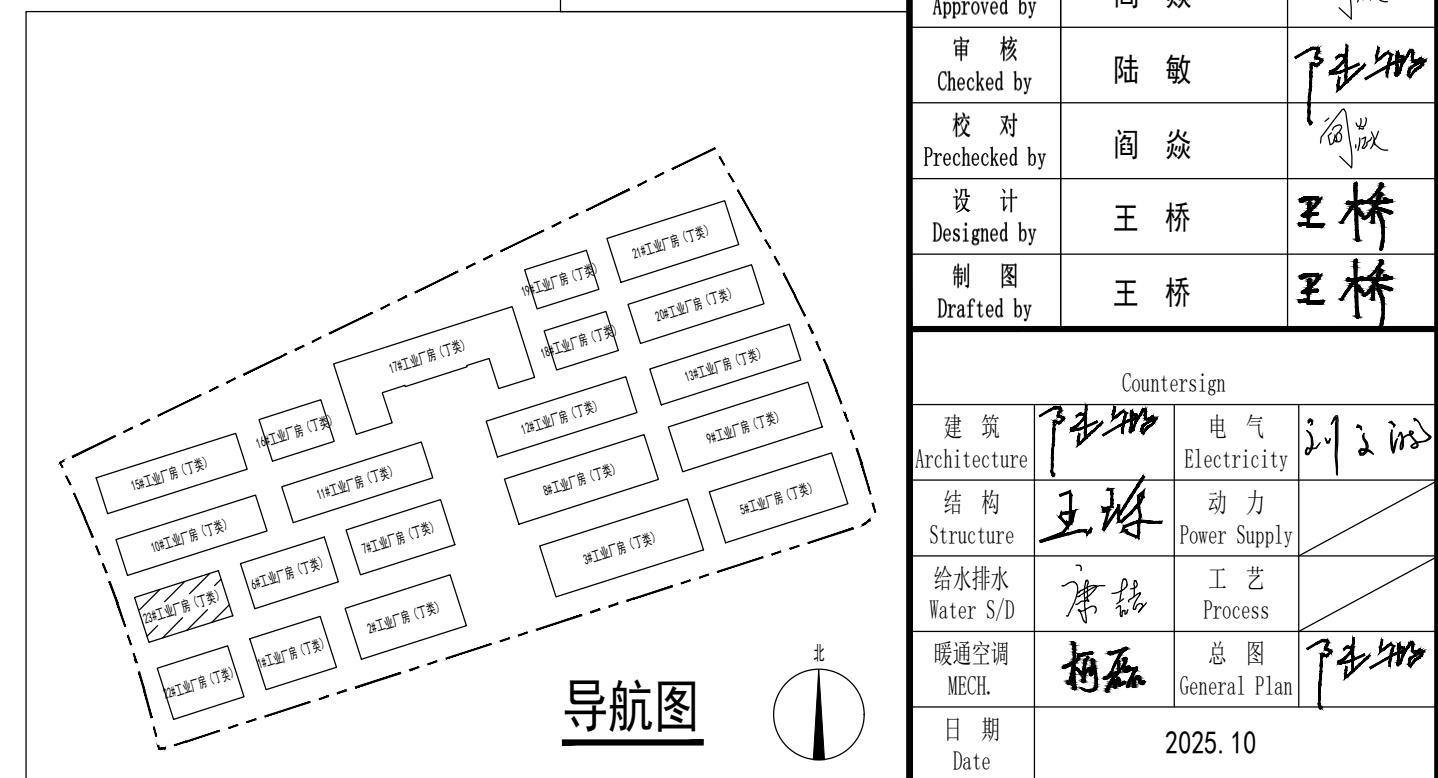

中奥建工程管理有限公司
Zhong aojian Engineering Management Co., Ltd

地址：北京市大兴区礼贤镇乾平路1号自贸
试验区大兴机场片区A号楼602号
电话：13366096792
邮箱：gsg688@vip.sina.com
Z A J S J 网址：www.zhongaojian.cn

资质证书

证书编号

建筑行业（建筑工程）甲级（11007521）
工程设计资质证书
102021007521-01
证书编号：102021007521-01
证书名称：工程设计
证书分类：工程设计
资质等级：甲级
证书编号：A211007521-01
证书名称：工程设计
证书分类：工程设计
资质等级：乙级
有效期至：2025年12月31日止

中华人民共和国一级注册建筑师

姓名：陆敏

注册号：1100752-023

有效期至：至2026年12月

修改记录

Change Record

日期	内容摘要
Date	Brief Content

备注

Remarks

郑重声明：
本项目图纸未经当地有关部门审批，图纸报审未通过前，不得做为施工依据。

建设单位

Employer

连云港联东金棠实业有限公司

项目名称

Project

联东U谷·连云港科技创新港（二期）项目

子项名称

Item

23#工业厂房（丁类）

图纸名称

Dwg.Title:

屋顶层平面图

图号

Dwg.No.

建施-05a

共 页

Pages in Total

第 页

Which Page

设计阶段

Des.Phase

方案图

比例

Scale

图示

出图日期

Date

2025.10

版次

Version

V1.0

项目负责人

Project Manager

陆敏

专业负责人

Major Manager

陆敏

审定

Approved by

阎焱

审核

Checked by

陆敏

校对

Prechecked by

阎焱

设计

Designed by

王桥

制图

Drafted by

王桥

Counter Sign

建筑

Architecture

结构

Structure

给排水

Water S/D

暖通空调

Mech.

电气

Electricity

动力

Power Supply

工艺

Process


总图

General Plan


日期

Date



2025.10

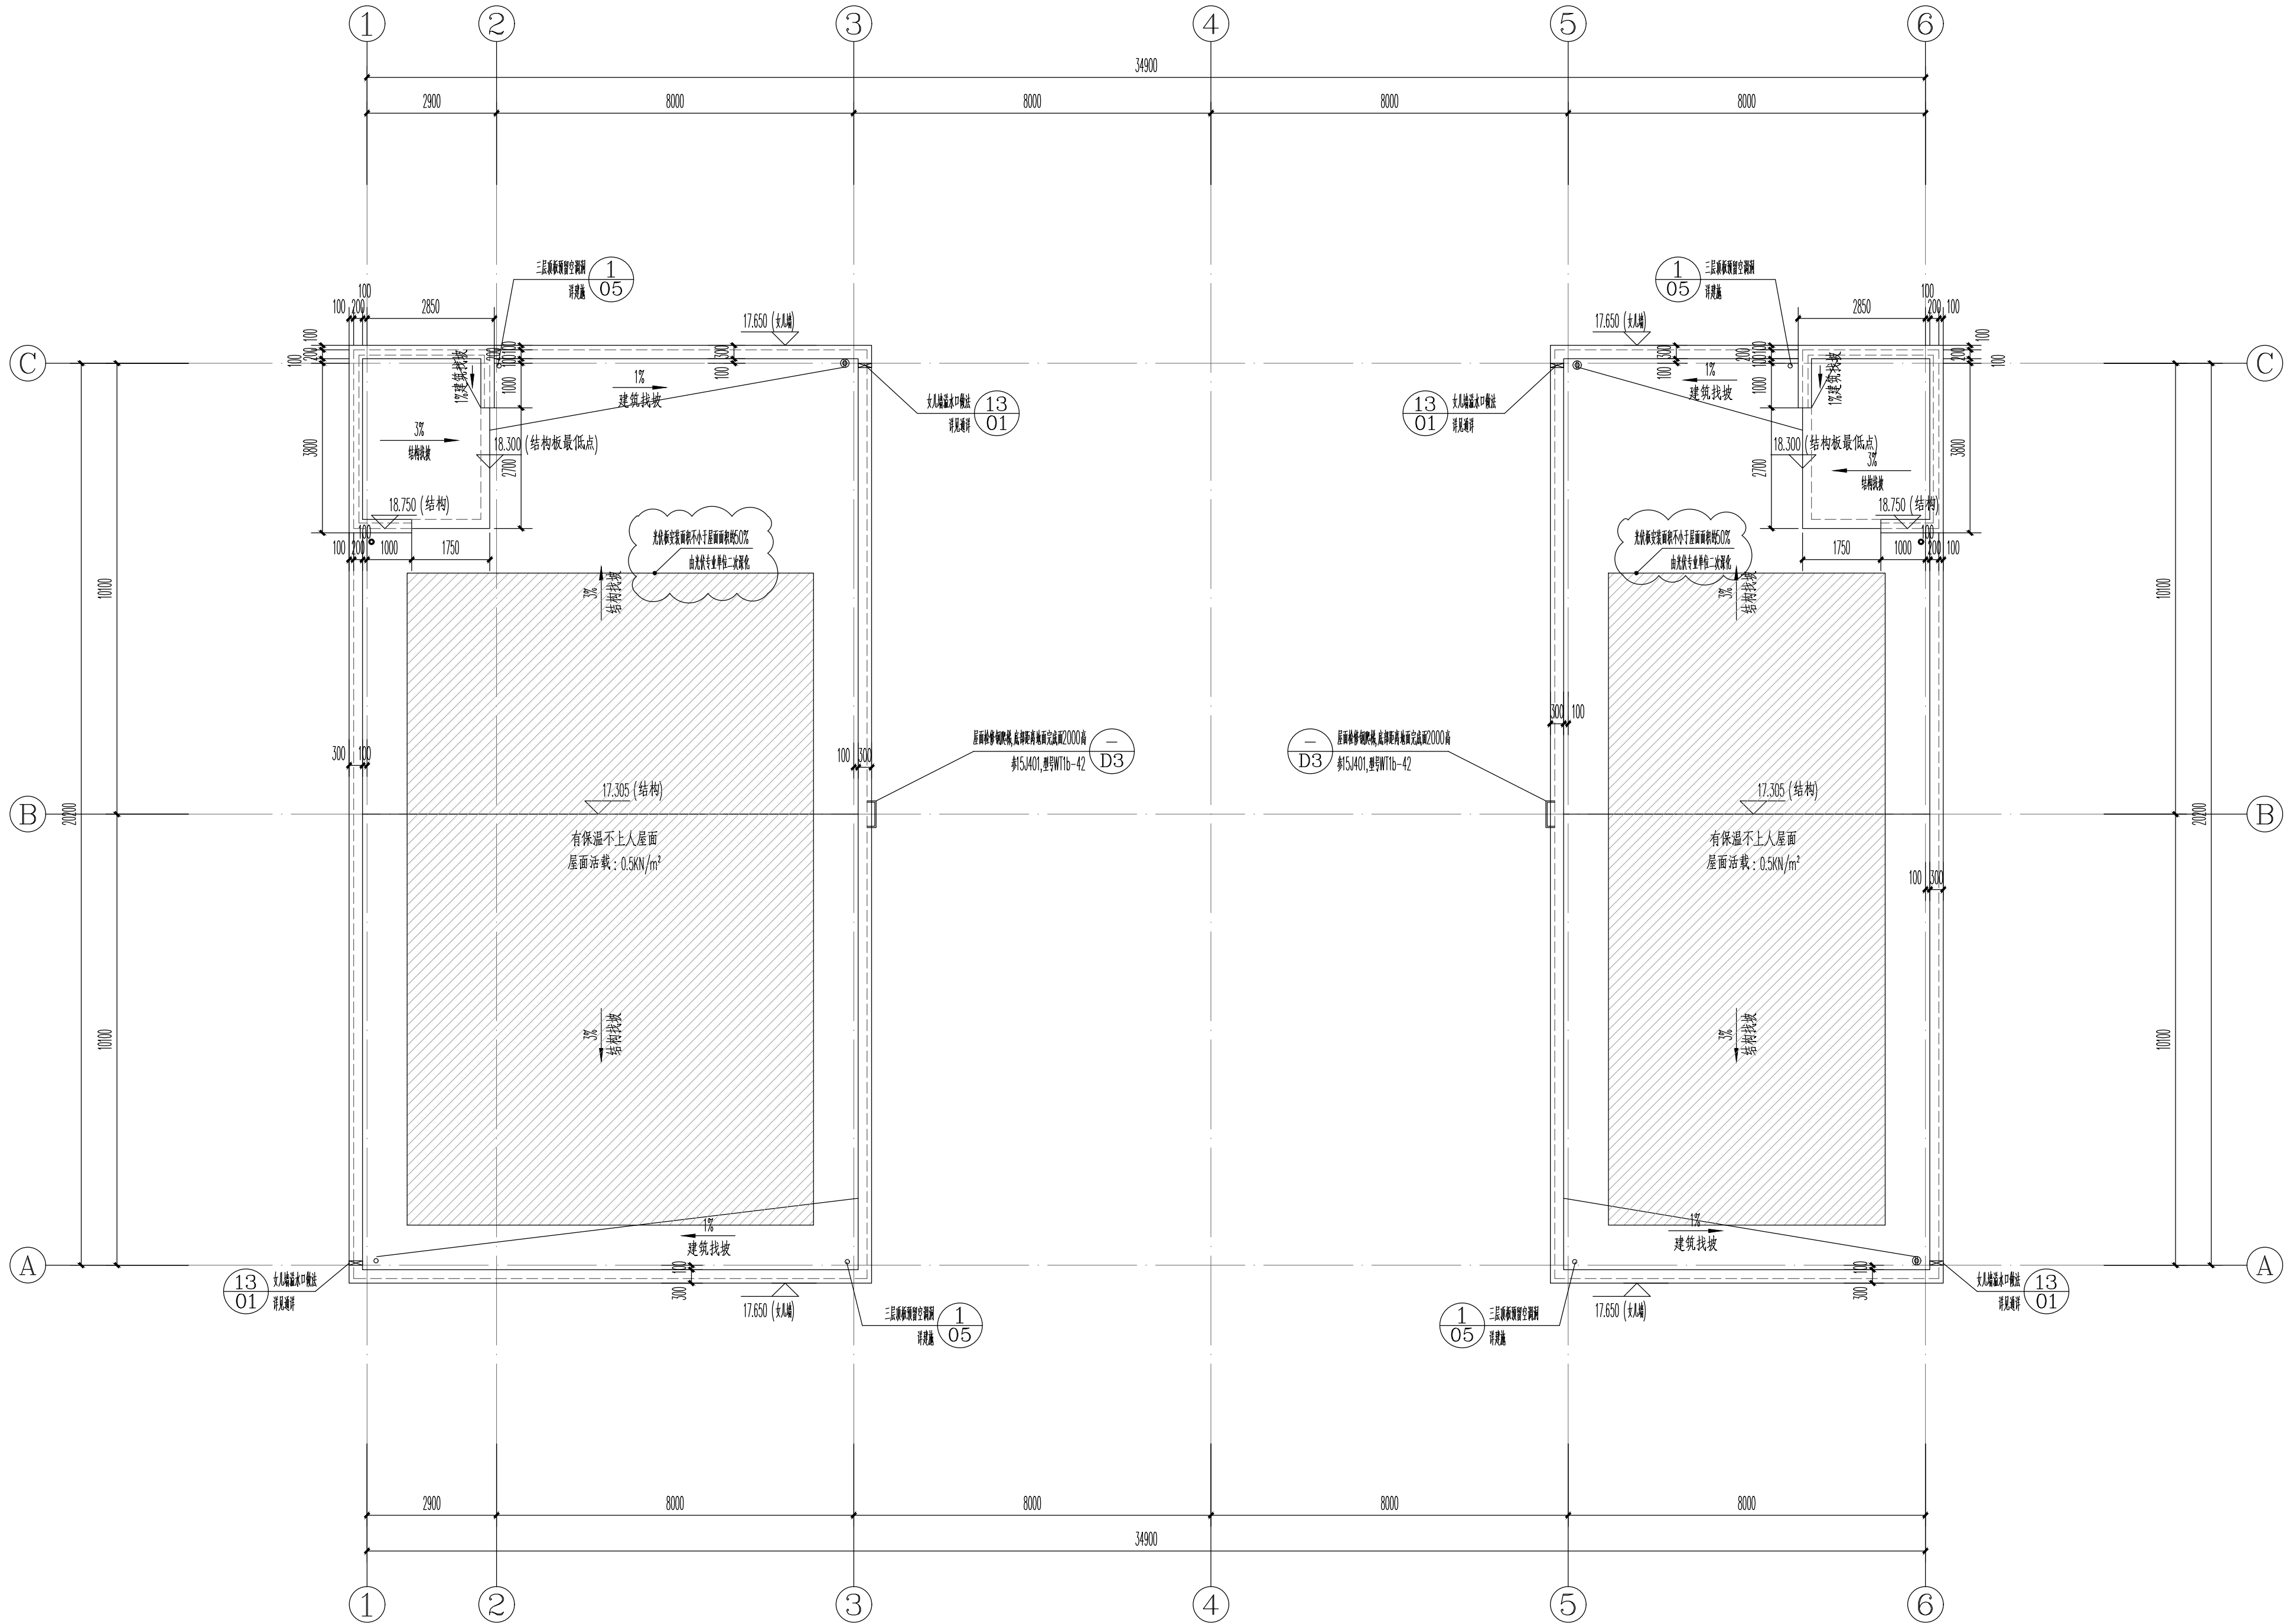

屋顶层平面图 1:100

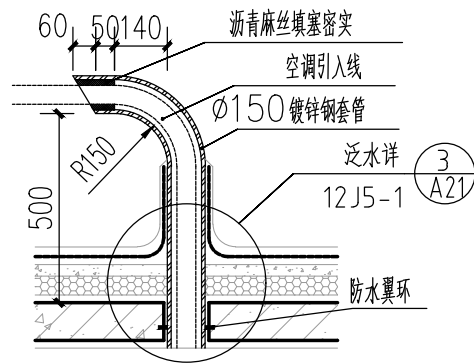


1 空调孔出屋面详图 1:100

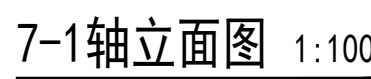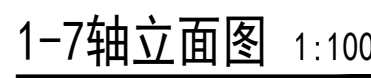


图例:

	仿白麻多彩石(水包砂)
	深灰色真石漆(岩片0%)
	浅灰色真石漆(岩片0%)

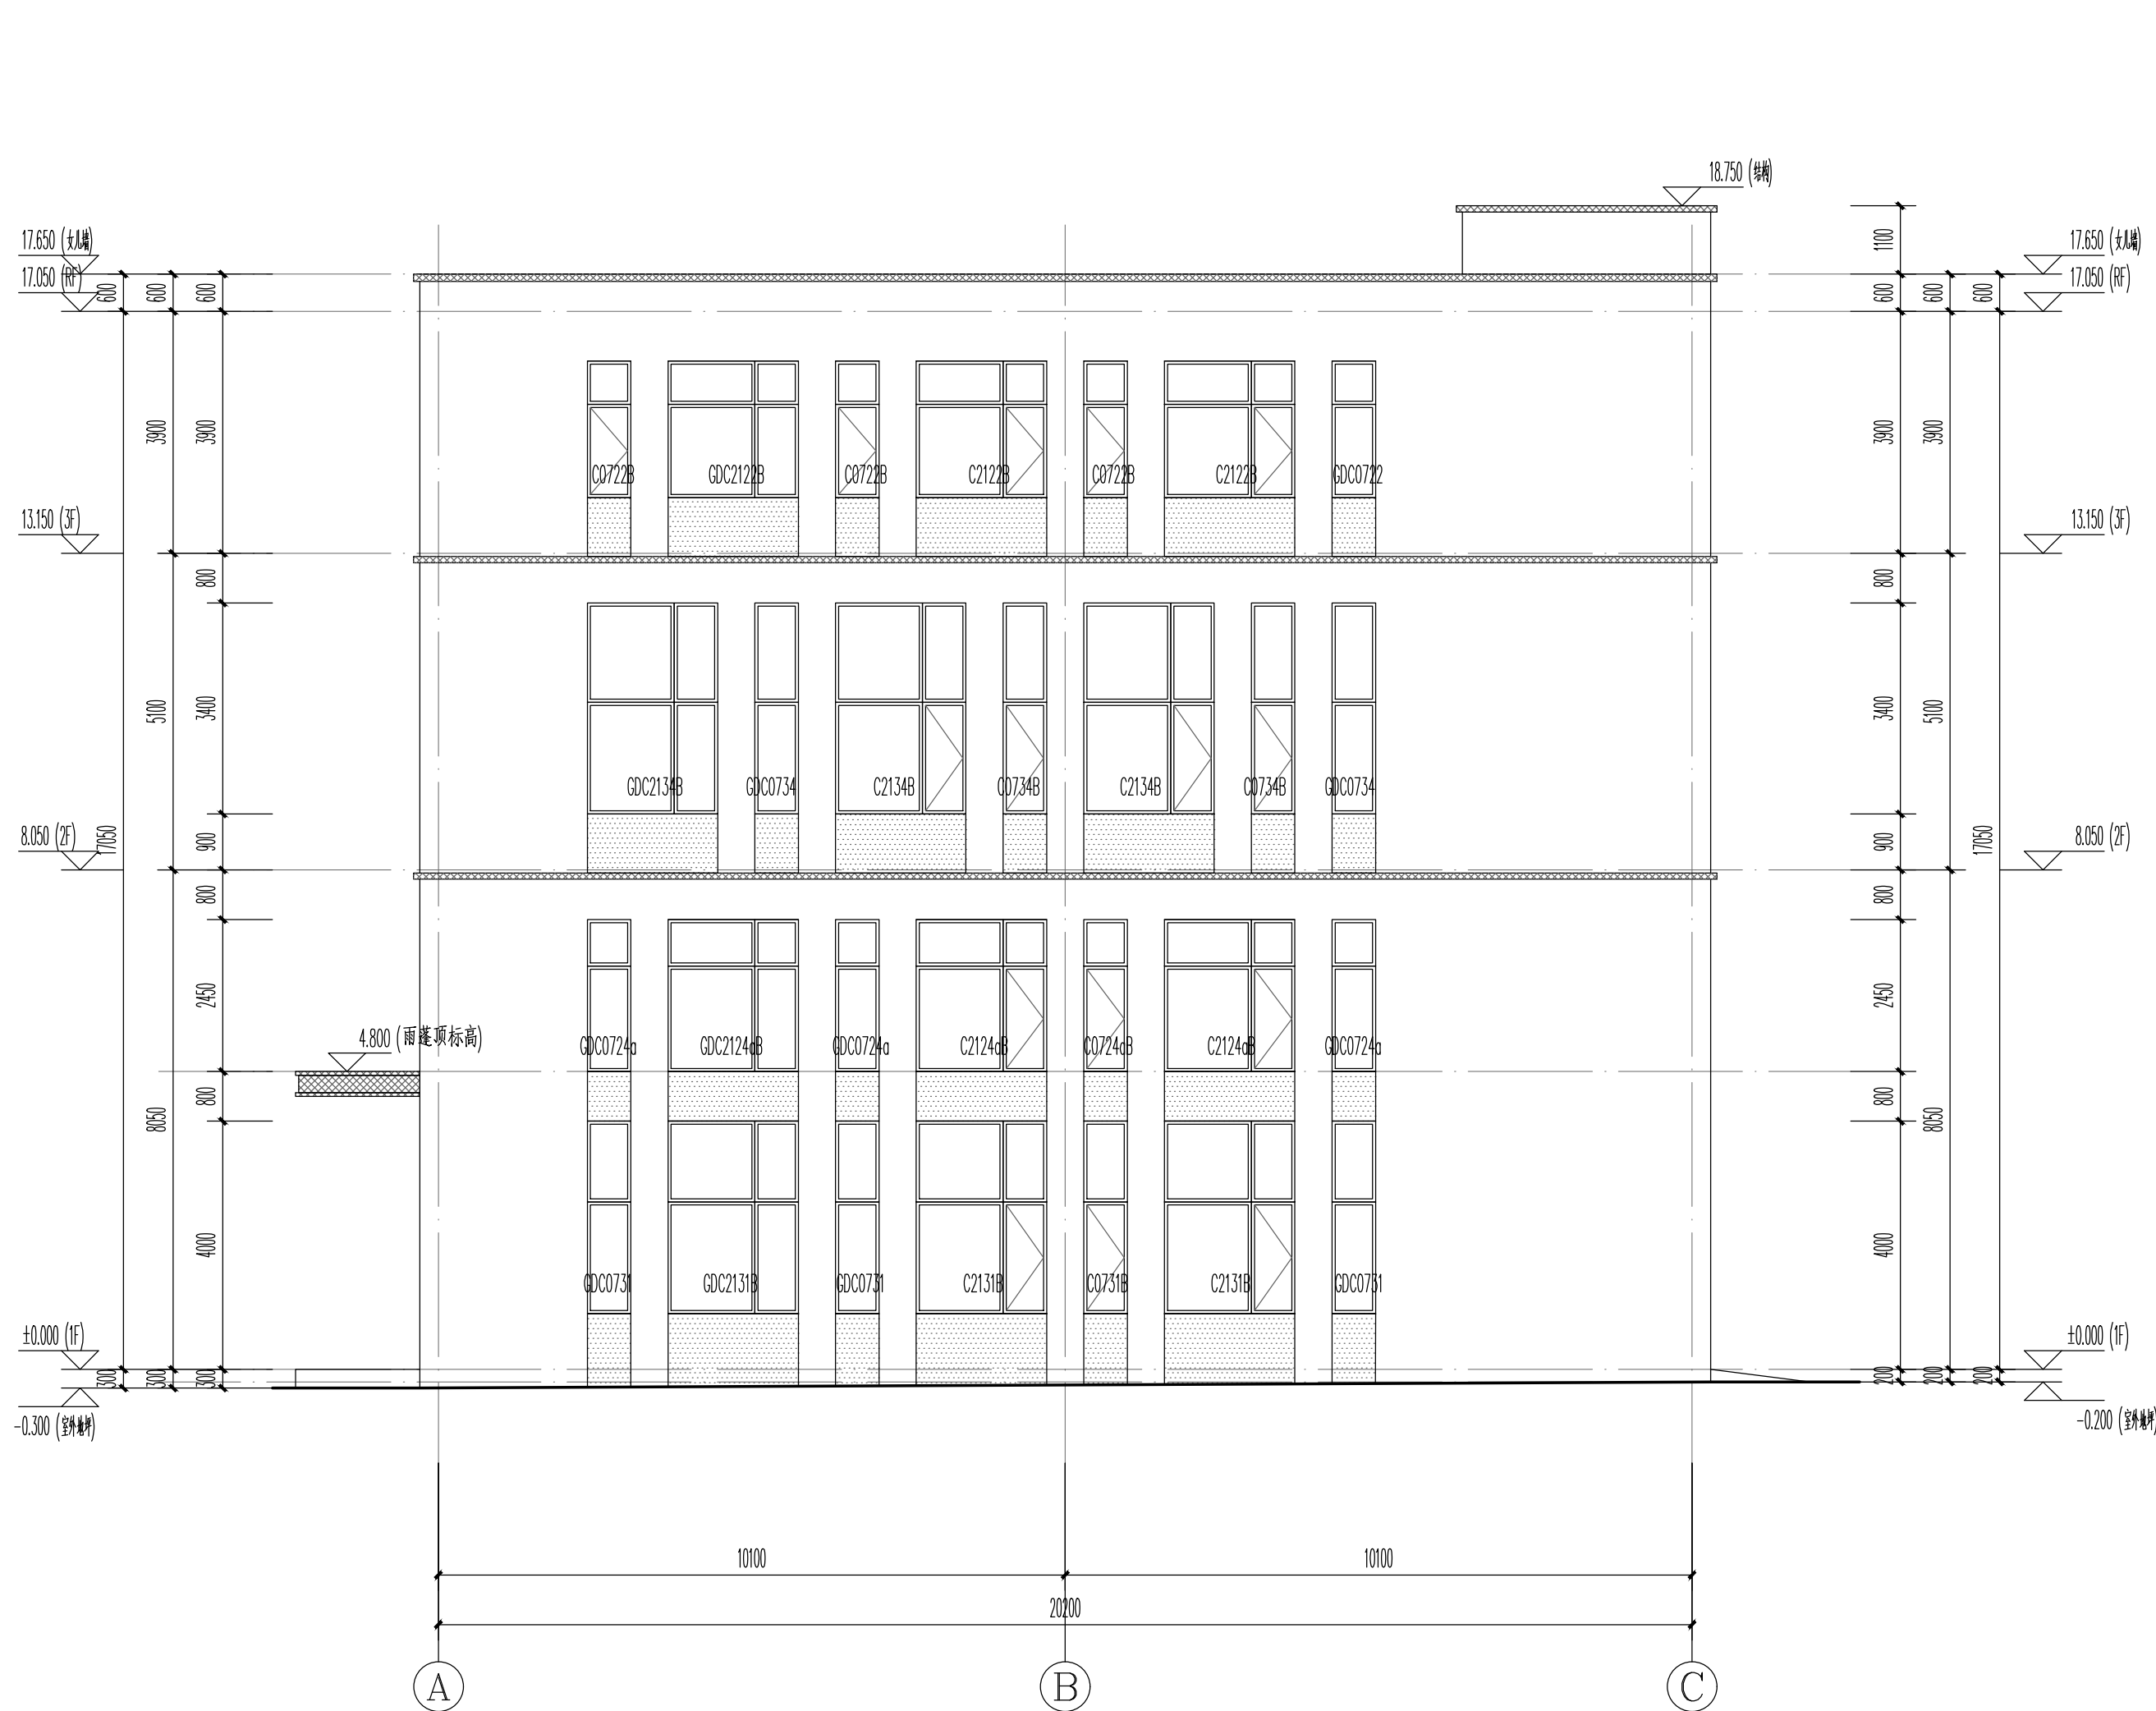

A-C轴立面图 1:100

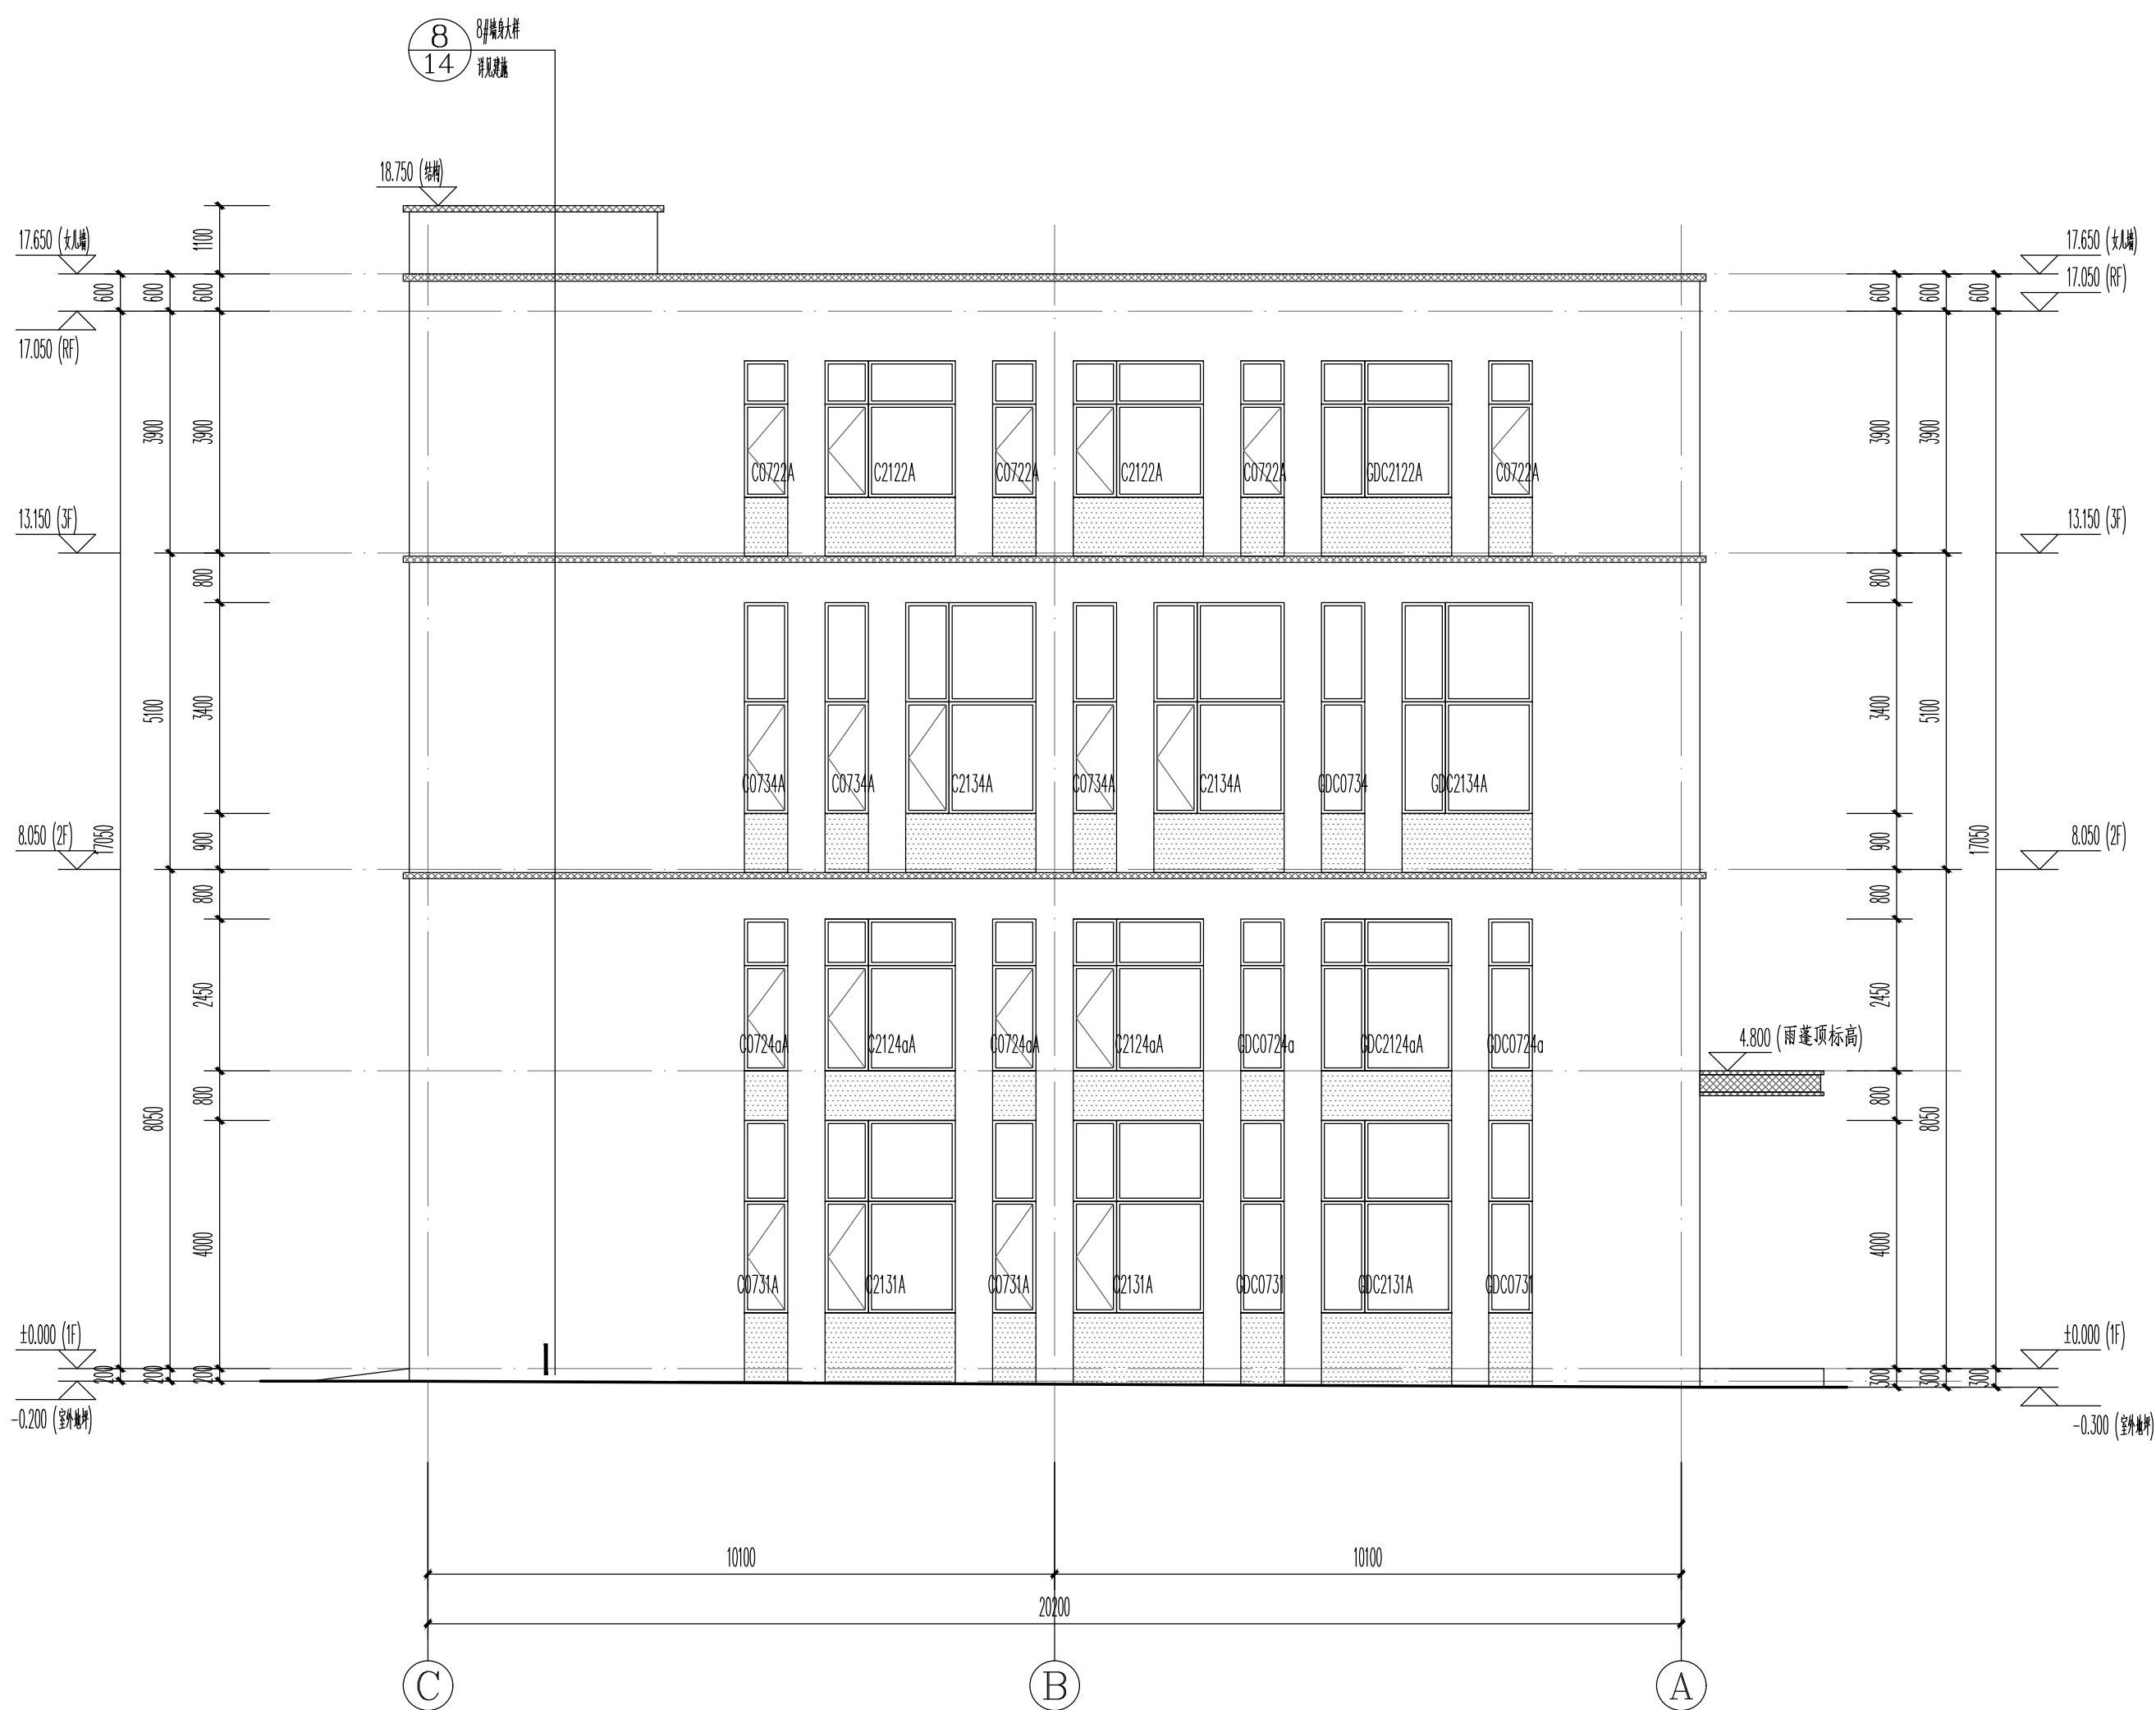

C-A轴立面图 1:100

图例：

仿白麻多彩石（水包砂）

深灰色真石漆（岩片0%）

浅灰色真石漆（岩片0%）