



(无二维码图纸无效)

项目编号	5125010837
------	------------

	主 业
--	-----


合	建	築
---	---	---

结构

登	给排水
---	-----

134	ch	102
-----	----	-----

二	三
四	五

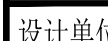

用心设计，绘制人生蓝图
证书编号：A232006431

资质业务范围	建筑行业（建筑工程、人防工程） 风景园林工程设计专项 市政行业、水利行业 公路行业（公路） 电力行业（送电工程、变电工程）
--------	---

建设单位
连云港百川医疗科技有限公司

项目名称	5G低空医药智慧供应链示范基地项目
------	-------------------

工程名称	5G低空医药智慧供应链示范基地项目
------	-------------------

姓 名	签 名
-----	-----

审 核	陈 鸿	
-----	-----	---

项目负责人	张成俊	
-------	-----	---

专业负责人	张成俊	
-------	-----	---

校 对	蔡振帮	蔡振帮
-----	-----	-----

设计	张红梅	张红梅
----	-----	-----


图 纸 名 称	一层平面
------------------	------

专 业	建 筑
-----	-----


图 号	IS-06
-----	-------


日期	2025.11
----	---------

执业专用章

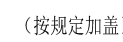

出图专用章

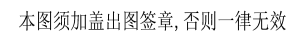

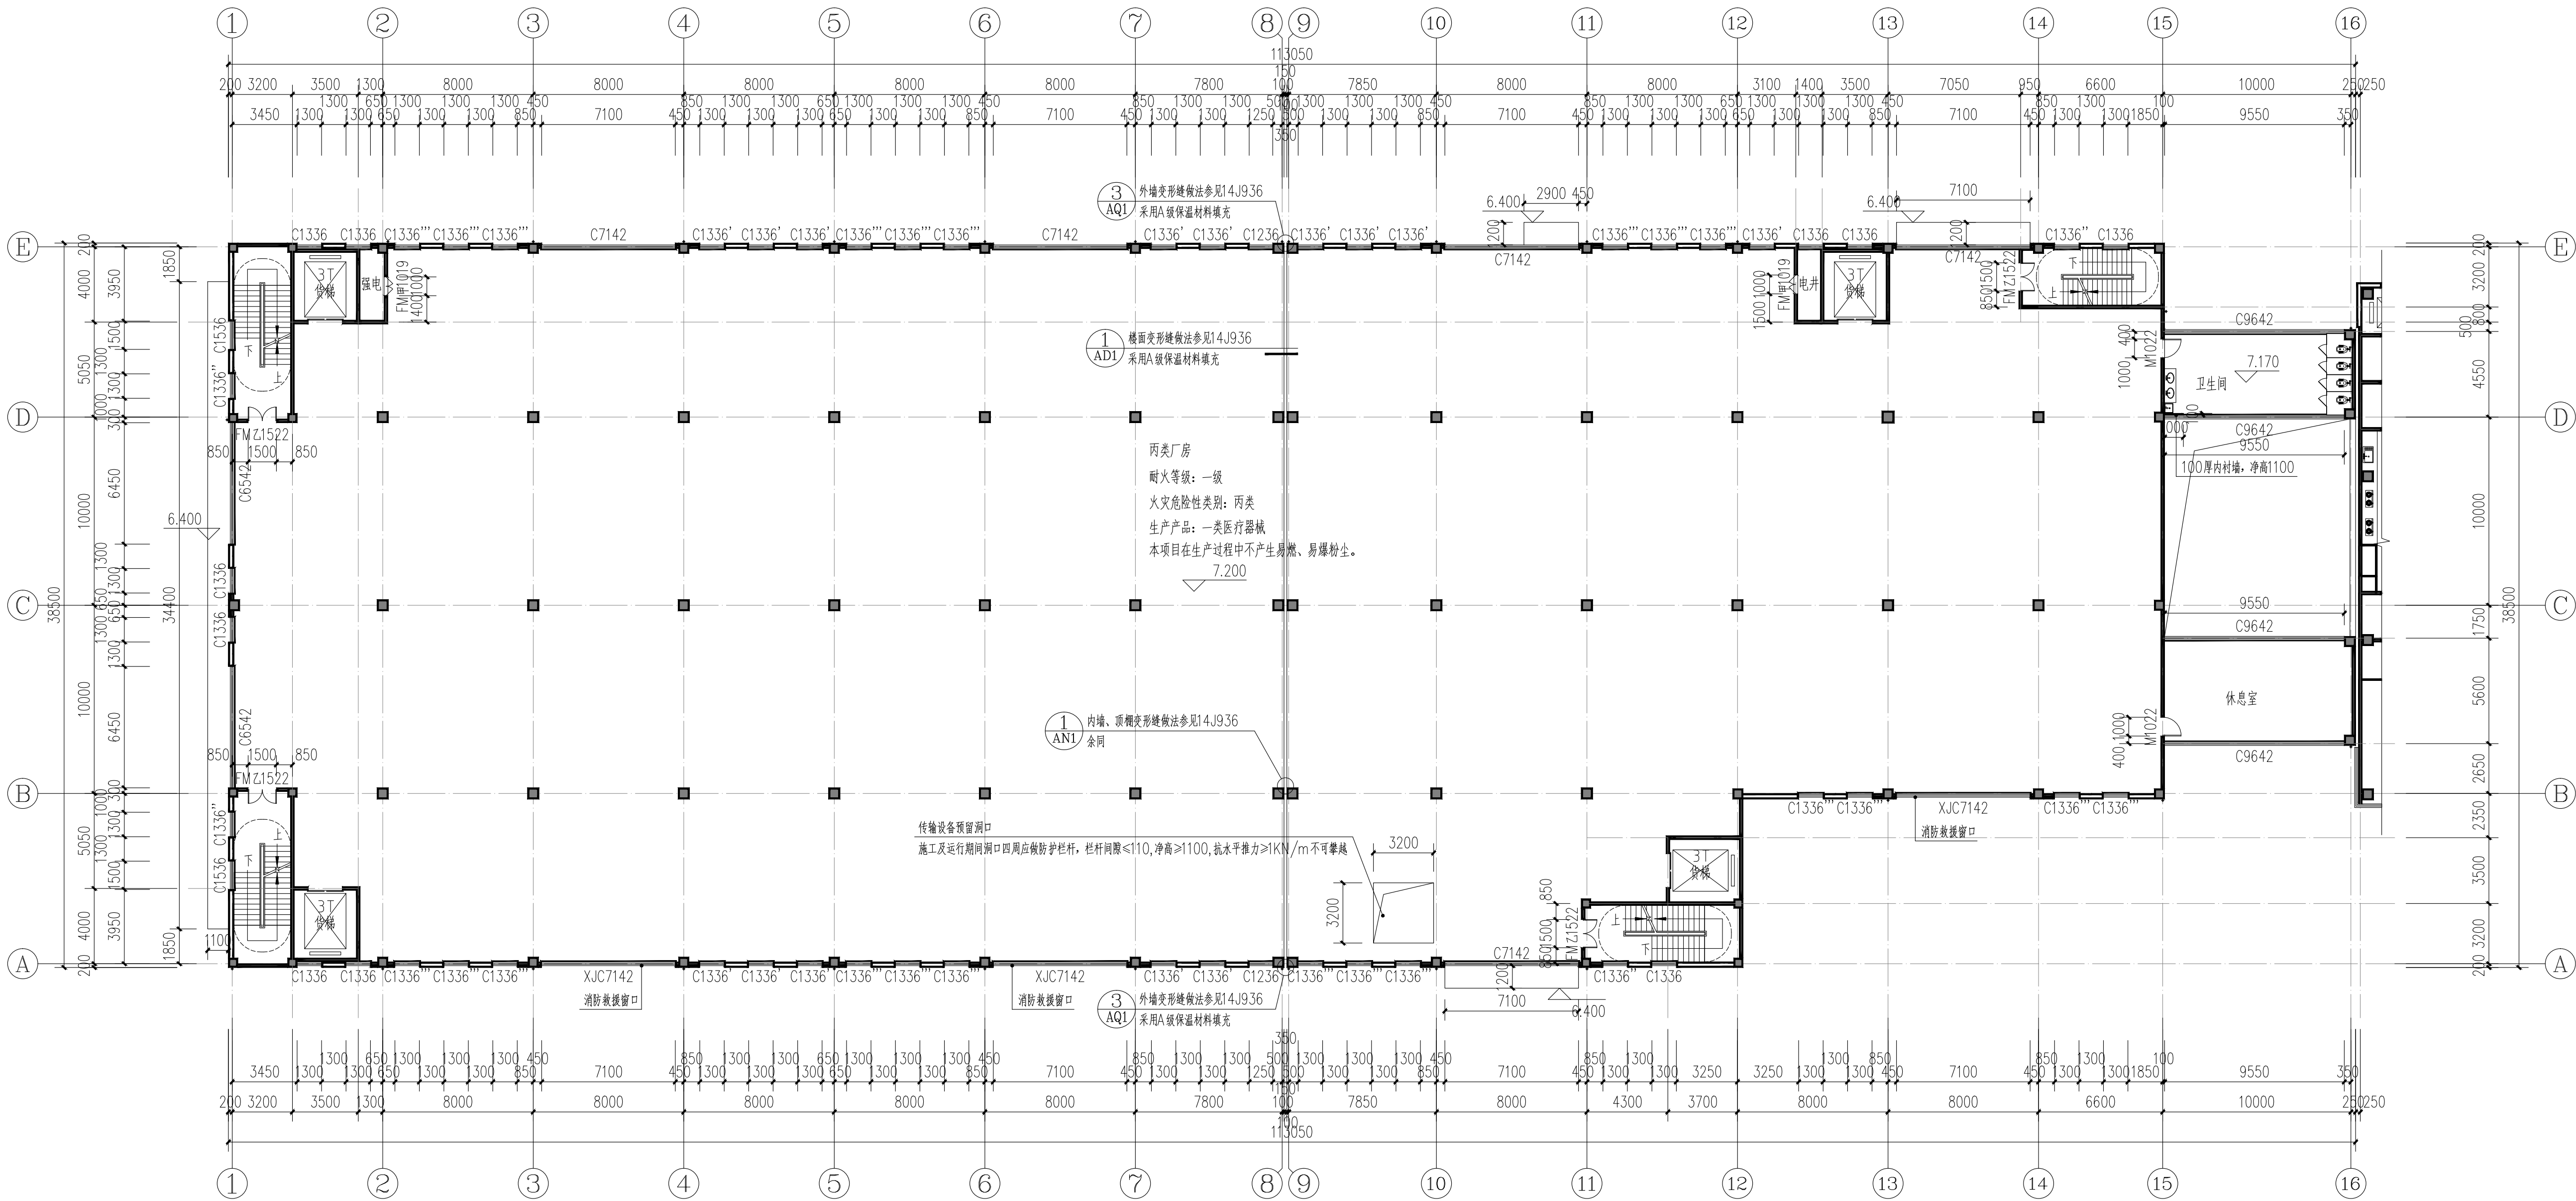

二层平面图 1:200

项目二维码

(无二维码图纸无效)

项目编号

5125010837

专业

签名

会 建 筑

结 构

签 给排水

栏 电 气

暖 通

设计单位

大洲设计咨询集团有限公司
Dazhou Design Consulting Group Co., Ltd.
用心设计, 绘制人生蓝图
证书编号: A232006431

资质业务范围

建筑行业(建筑工程、人防工程)
风景园林工程设计专项
市政行业、水利行业
公路行业(公路)
电力行业(送电工程、变电工程)

建设单位

连云港百川医疗科技有限公司

项目名称

56低空医药智慧供应链示范基地项目

工程名称

56低空医药智慧供应链示范基地项目-生产车间三

审核

姓名

签名

项目负责

张成俊

专业负责

张成俊

校 对

蔡振帮

设 计

张红梅

绘 图

张红梅

图 纸 名 称

二层平面图

专 业

建 筑

图 号

JS-07

日 期

2025. 11

执业专用章


姓名: 张成俊
注册号: 31000000000000000000
有效期至: 2025年12月

(按规定加章)

出图专用章

江苏省工程勘察设计出图专用章
大洲设计咨询集团有限公司
注册地址: 连云港市海州区(海州区) 邮编: 222000
法定代表人: 张成俊(张成俊) 总工程师: 张成俊
联系电话: 0518-80000000 电子邮箱: 2025年11月10日

本图须加盖出图印章, 否则一律无效

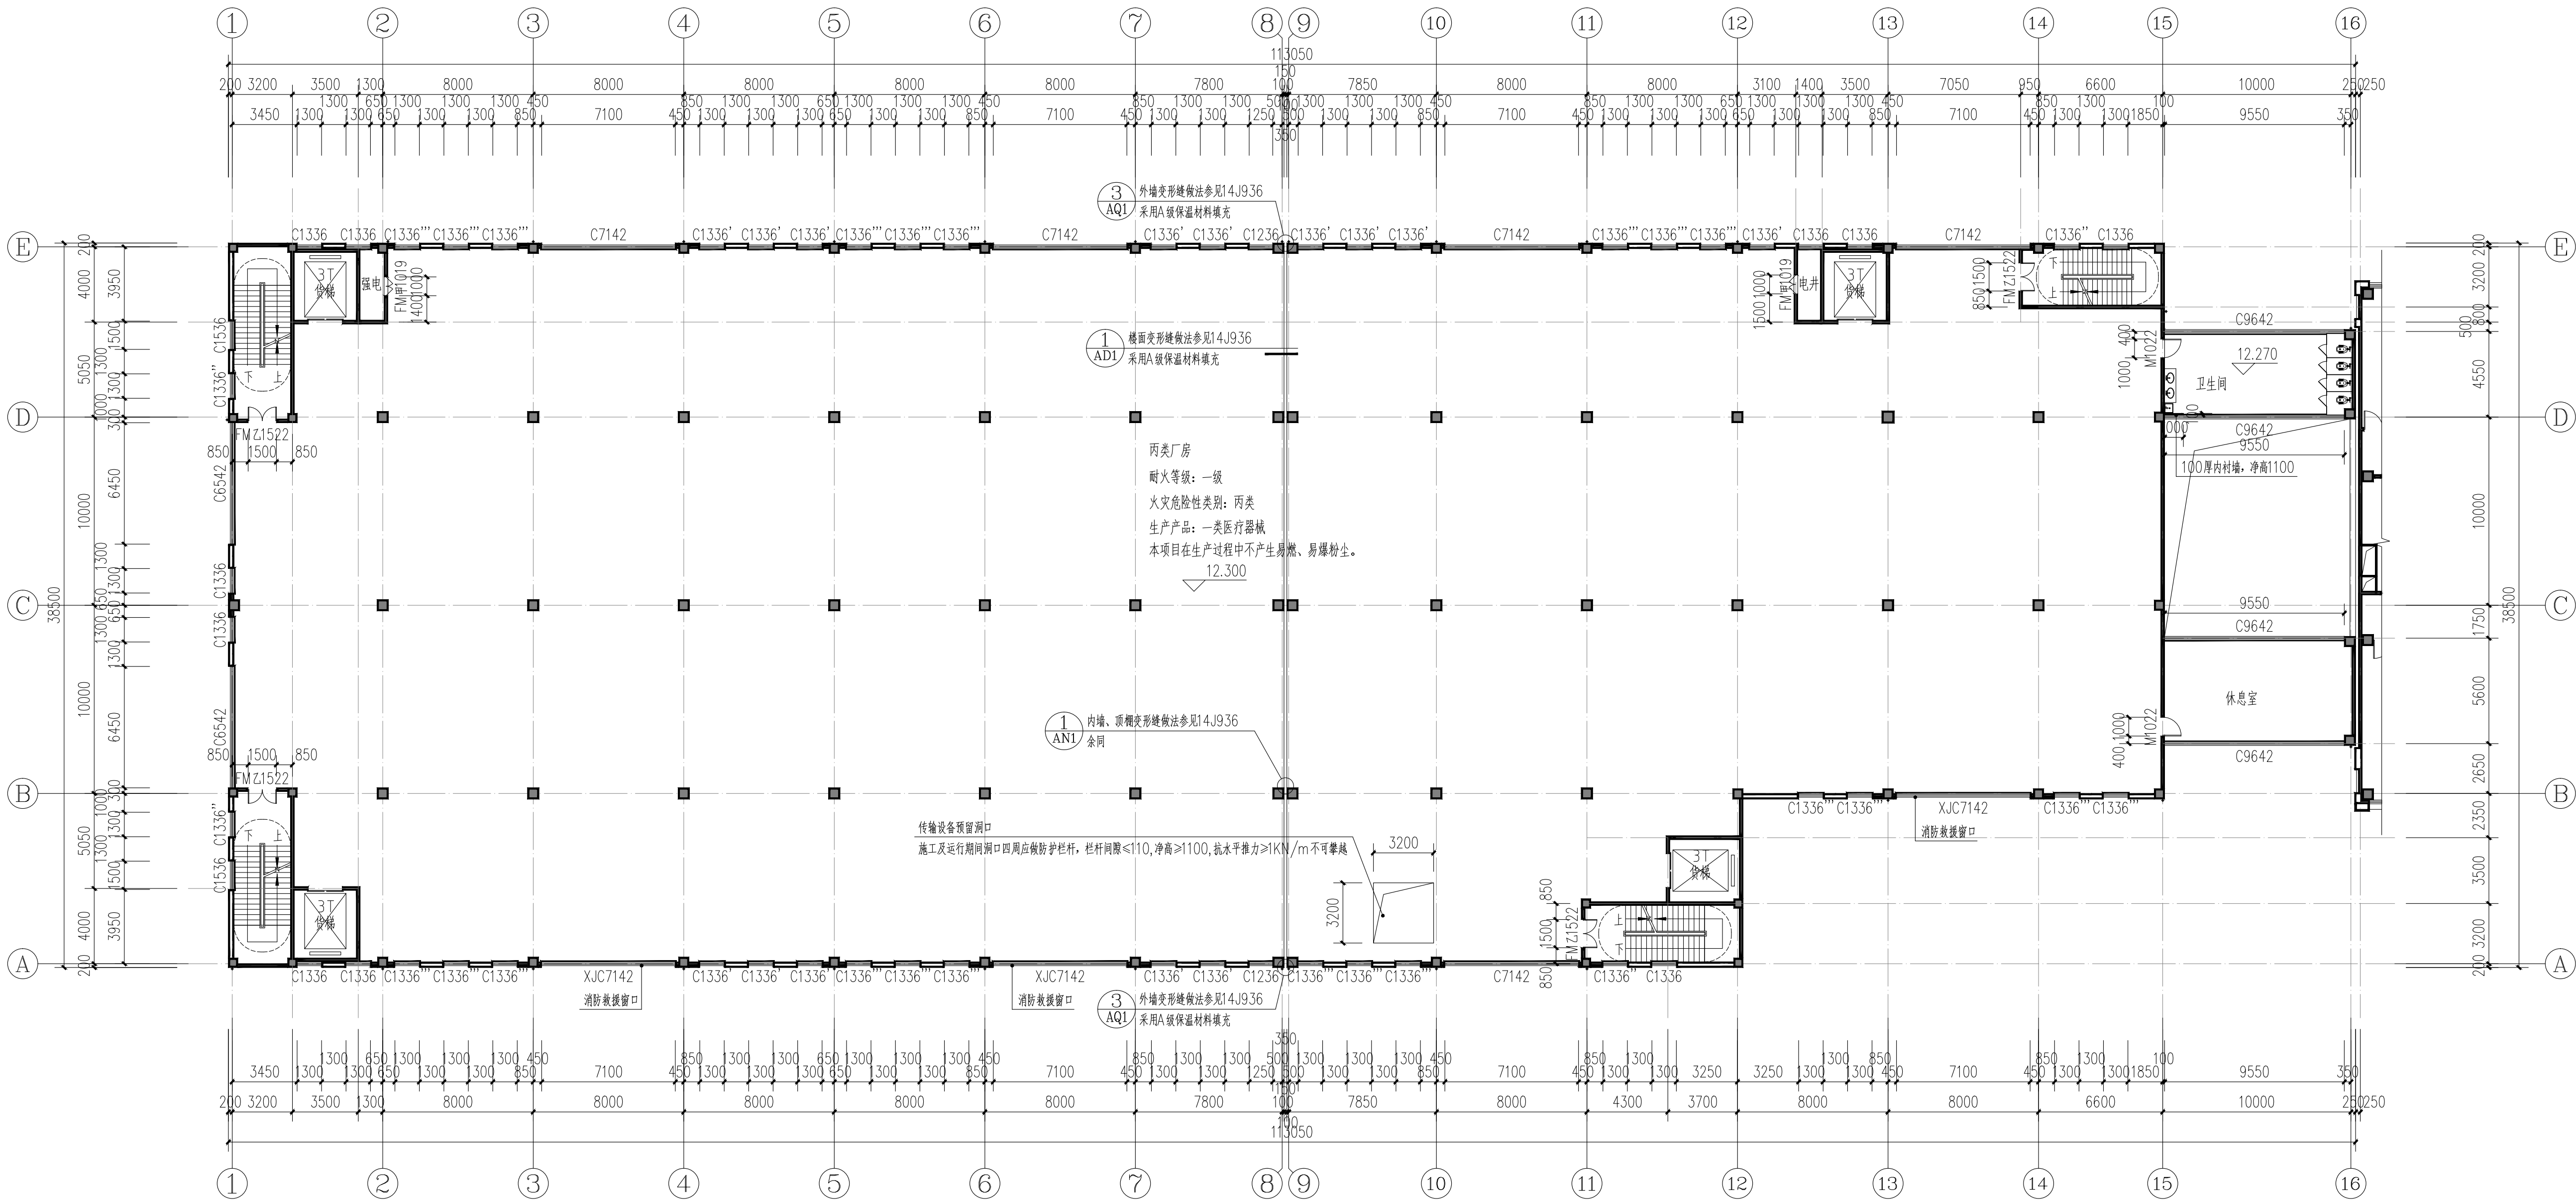

三层平面图 1:200

项目二维码

(无二维码图纸无效)

项目编号

5125010837

专业

签名

会 建 筑

结 构

签 给排水

栏 电 气

暖 通

设计单位

大洲设计咨询集团有限公司
Dazhou Design Consulting Group Co., Ltd.
用心设计, 绘制人生蓝图
证书编号: A232006431

资质业务范围

建筑行业(建筑工程、人防工程)
风景园林工程设计专项
市政行业、水利行业
公路行业(公路)
电力行业(送电工程、变电工程)

建设单位

连云港百川医疗科技有限公司

项目名称

56低空医药智慧供应链示范基地项目

工程名称

56低空医药智慧供应链示范基地项目-生产车间三

审核

姓名

签名

项目负责

张成俊

专业负责

张成俊

校 对

蔡振帮

设 计

张红梅

绘 图

张红梅

图 纸 名 称

三层平面图

专 业

建 筑

图 号

JS-08

日 期


2025. 11

执业专用章

(按规定加章)

出图专用章

本图须加盖出图印章, 否则一律无效

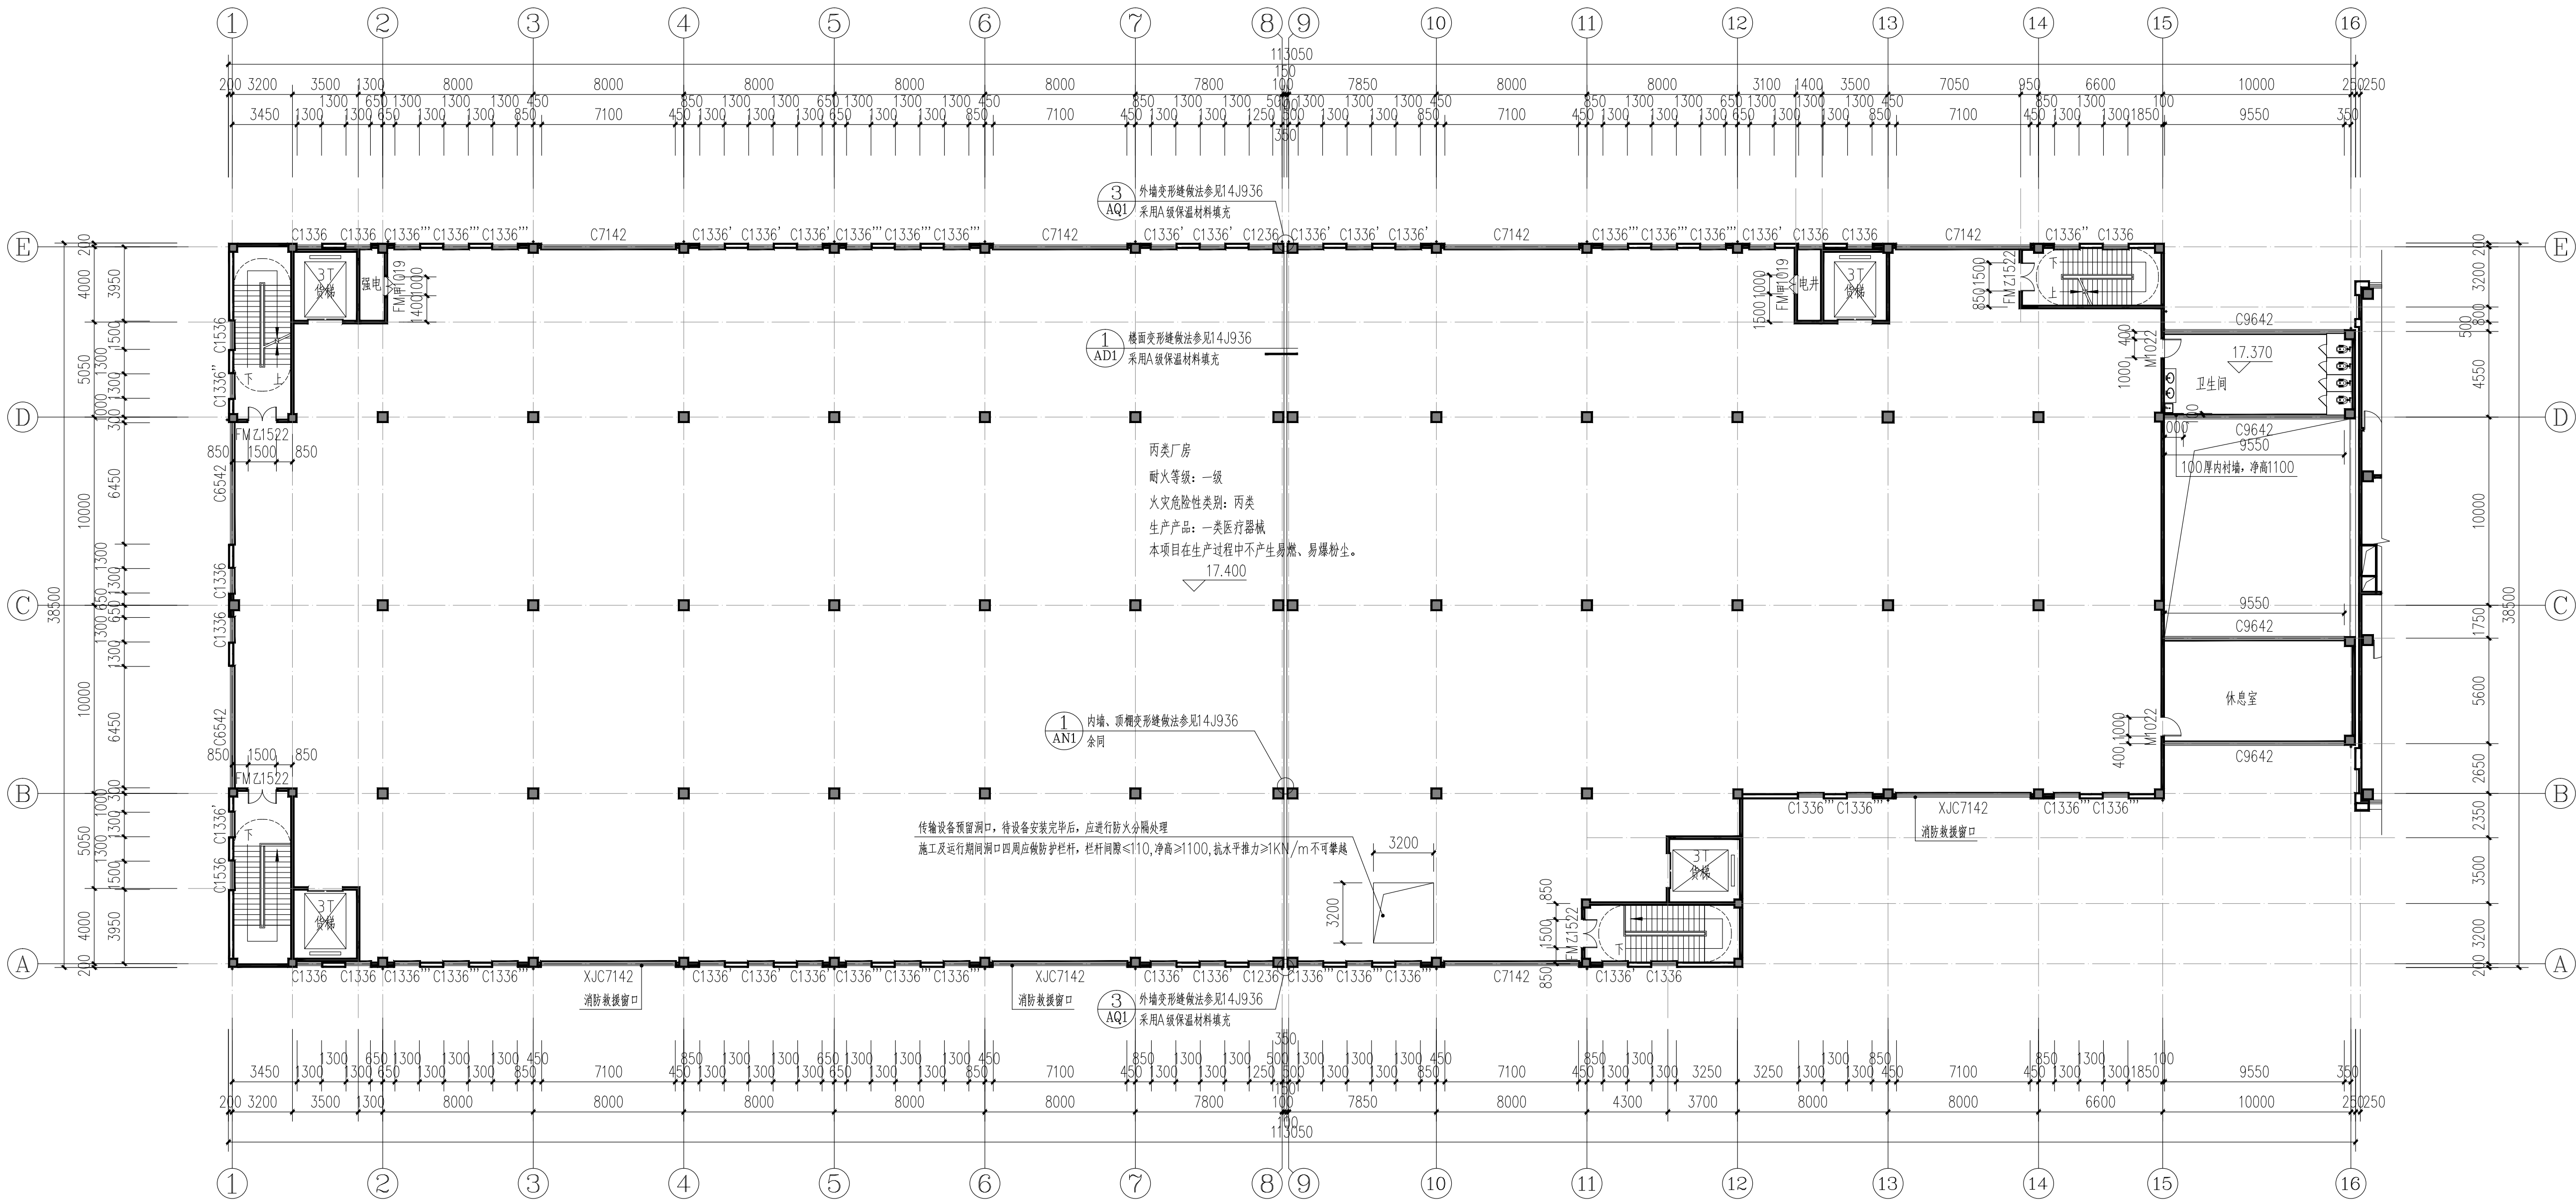

四层平面图 1:200

项目二维码

(无二维码图纸无效)

项目编号

5125010837

专业

签名

会 建 筑

签 结 构

栏 给 排 水

电 气

暖 通

设计单位

大洲设计咨询集团有限公司
Dazhou Design Consulting Group Co., Ltd.
用心设计, 绘制人生蓝图
证书编号: A232006431

资质证书

业务范围

建筑行业(建筑工程、人防工程)
风景园林工程设计专项
市政行业、水利行业
公路行业(公路)
电力行业(送电工程、变电工程)

建设单位

连云港百川医疗科技有限公司

项目名称

56低空医药智慧供应链示范基地项目

工程名称

56低空医药智慧供应链示范基地项目-生产车间三

审核

姓名

签名

项目负责

张成俊

张成俊

专业负责

张成俊

张成俊

校 对

蔡振帮

蔡振帮

设 计

张红梅

张红梅

绘 图

张红梅

张红梅

图 纸 名 称

四层平面图

专 业

建 筑

图 号

JS-09

日 期

2025. 11


执业专用章

(按规定加章)

出图专用章

江苏省工程勘察设计出图专用章
大洲设计咨询集团有限公司
资质等级: 风景园林工程设计专项(甲级) 市政行业(给水工程) 水利行业(给水工程) 公路行业(公路) 电力行业(送电工程、变电工程)
法定代表人: 张成俊 注册日期: 2025年11月15日

本图须加盖出图印章, 否则一律无效

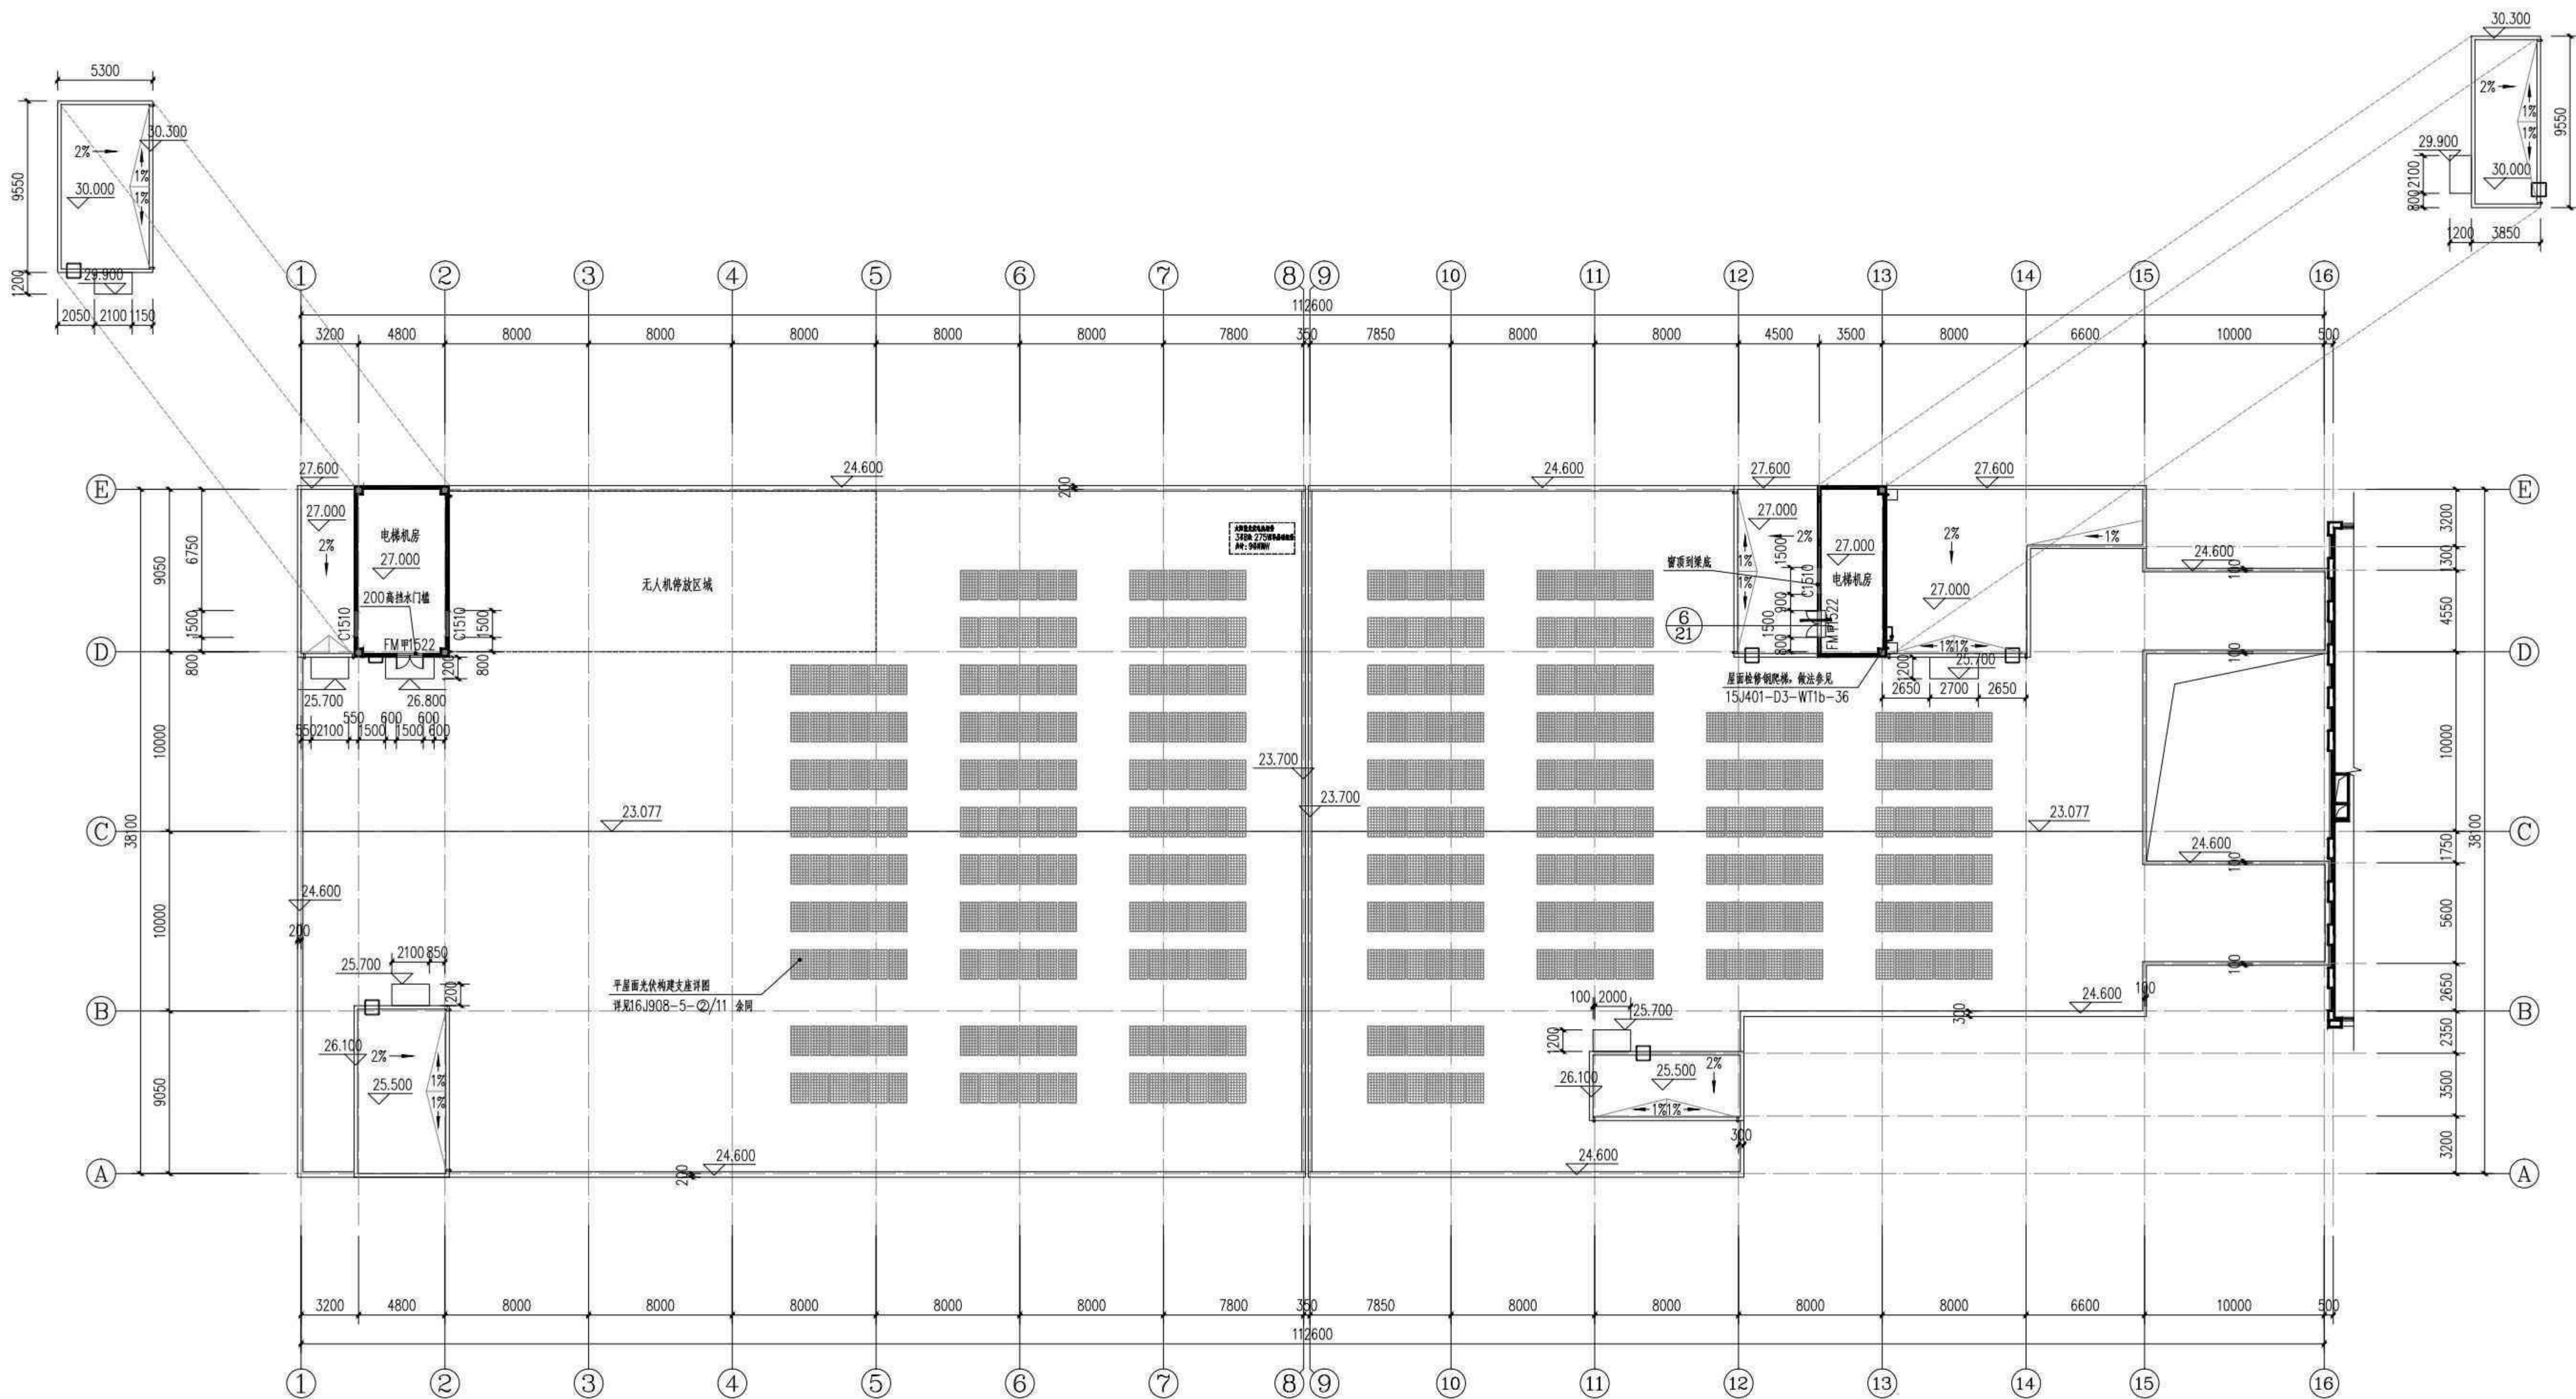

屋顶平面图 1:200

项目二维码

(无二维码图纸无效)

项目编号 5125010837

专业 建筑 结构 给排水 电气 暖通	专业	签名
	建筑	
	结构	
	给排水	

图例

- 屋面雨水管
- 穿女儿墙屋面水接口

注:
1.除注明外门扇宽100mm,除注明外门扇高2200mm.
2.未注明柱子尺寸及定位详结构施工图。

设计单位

大洲设计咨询集团有限公司
Da Zhou Design Consulting Group Co., Ltd.
用心设计, 绘制人生蓝图
证书编号: A232006431

资质
类别
专业
范围

建筑行业(建筑工程、人防工程)
风景园林工程设计专项
市政行业、水利行业
公路行业(公路)
电力行业(送电工程、变电工程)

建设单位

连云港百川医疗科技有限公司

项目名称

5G低空医药智慧供应链示范基地项目

工程名称

5G低空医药智慧供应链示范基地项目-生产车间三

姓名	签名
审核 陈 鸿	
项目负责人 张成俊	
专业负责人 张成俊	
校 对 蔡振帮	
设 计 张红梅	
绘 图 张红梅	

图
纸
名
称

屋顶平面图

专 业

建 筑

图 号

(SX) JS-11

日 期

2025.11

执业专用章

(按规定加章)

出图专用章


江苏省工程勘察设计出图专用章
大洲设计咨询集团有限公司
注册建筑师:张成俊(建筑专业) 注册:咸亨镇咸亨镇
注册结构师:蔡振帮(结构专业) 注册:李永仁镇
资质证书编号: A132009099 资质等级: 2023年04月22日

本图如盖出图章, 否则一律无效



①-⑬轴立面图 1:200

A 消防楼梯入口

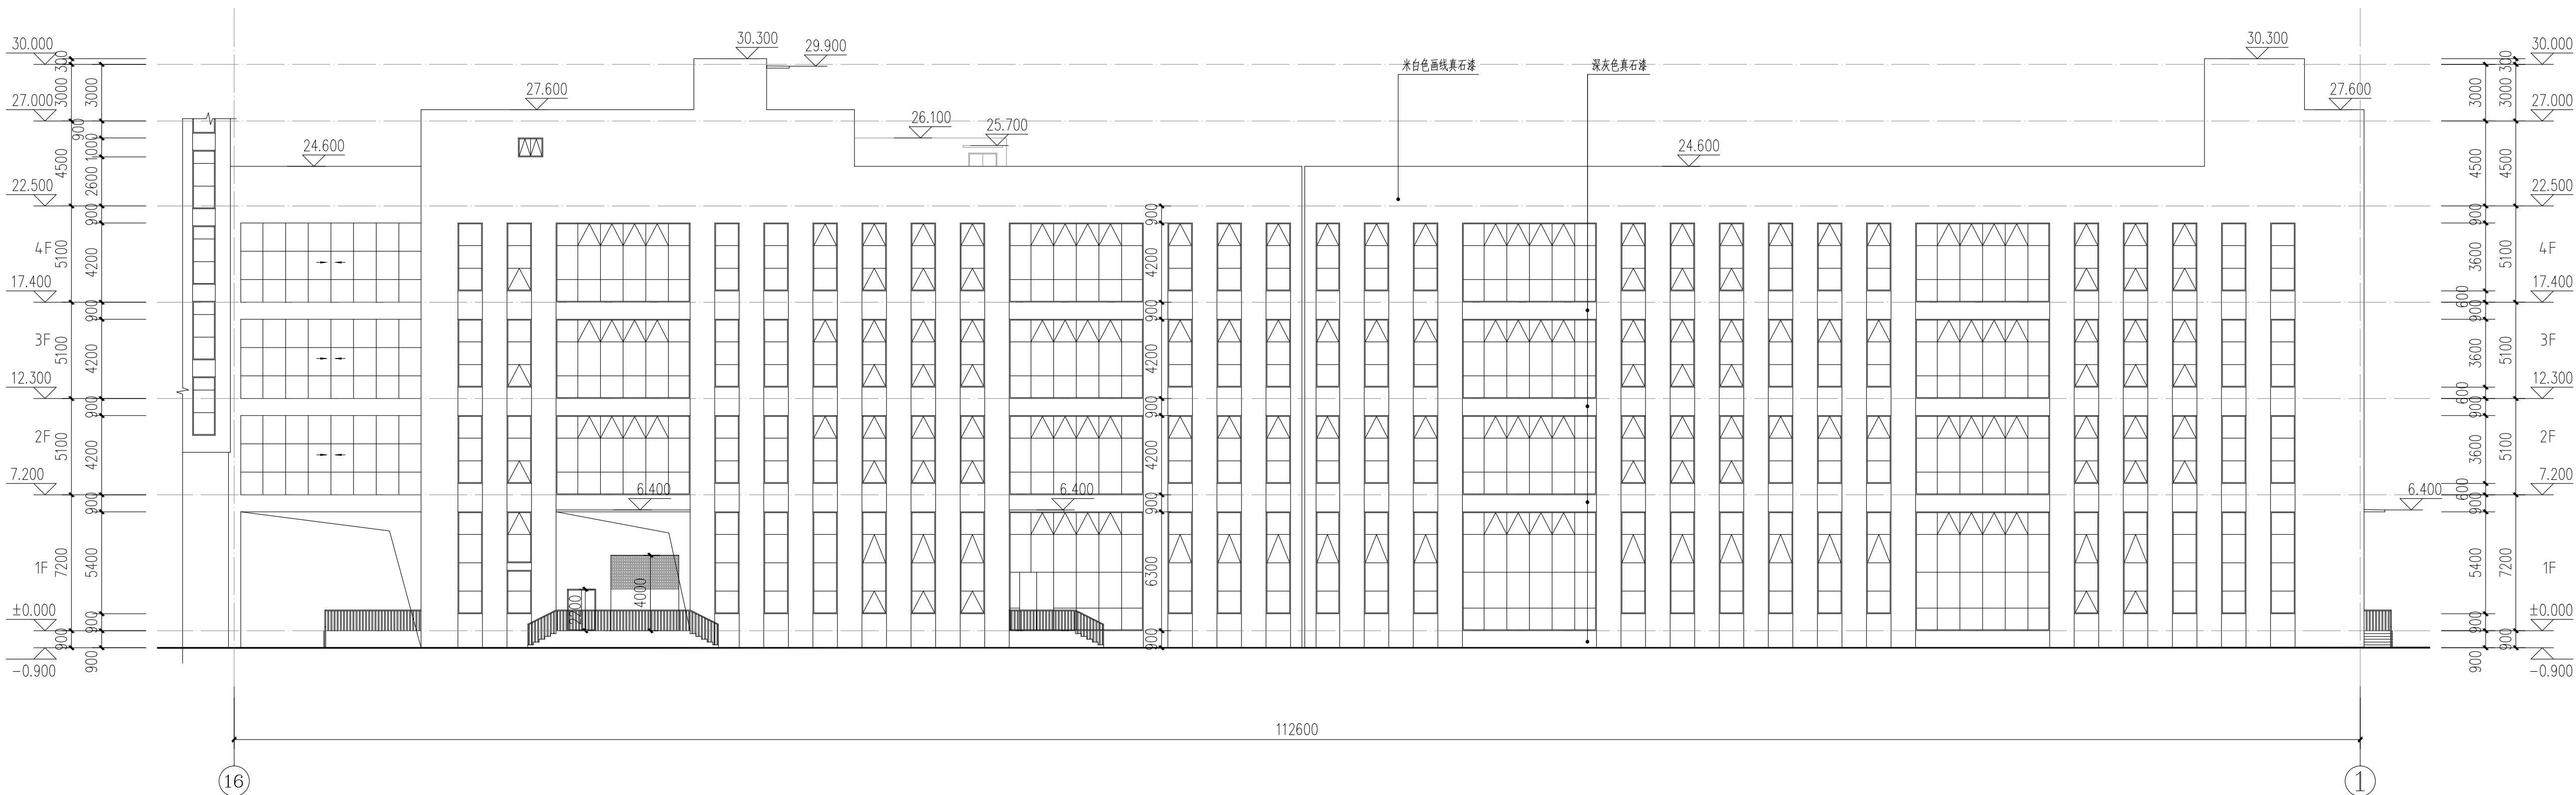

⑬-①轴立面图 1:200

项目二维码

(无二维码图纸无效)

项目编号

5125010837

专业

签名

会 建 筑

结 构

签 给排水

栏 电 气

暖 通

设计单位

大洲设计咨询集团有限公司
Dazhou Design Consulting Group Co., Ltd
用心设计，绘制人生蓝图
证书编号: A232006431

资 质 业 务 范 围

建筑行业（建筑工程、人防工程）
风景园林工程设计专项
市政行业、水利行业
公路行业（公路）
电力行业（送电工程、变电工程）

建设单位

连云港百川医疗科技有限公司

项目名称

5G低空医药智慧供应链示范基地项目

工程名称

5G低空医药智慧供应链示范基地项目-生产车间三

姓 名

签 名

审 核

陈 鸿

陈 鸿

项目负责人

张成俊

张成俊

专业负责人

张成俊

张成俊

校 对

蔡振帮

蔡振帮

设 计

张红梅

张红梅

绘 图

张红梅

张红梅

图 纸 名 称

立面图1

专 业

建 筑

图 号

JS-12

日 期

2025. 11

执业专用章


(按规定加盖)

出图专用章


本图须加盖出图印章,否则一律无效




E-A轴立面图 1:200

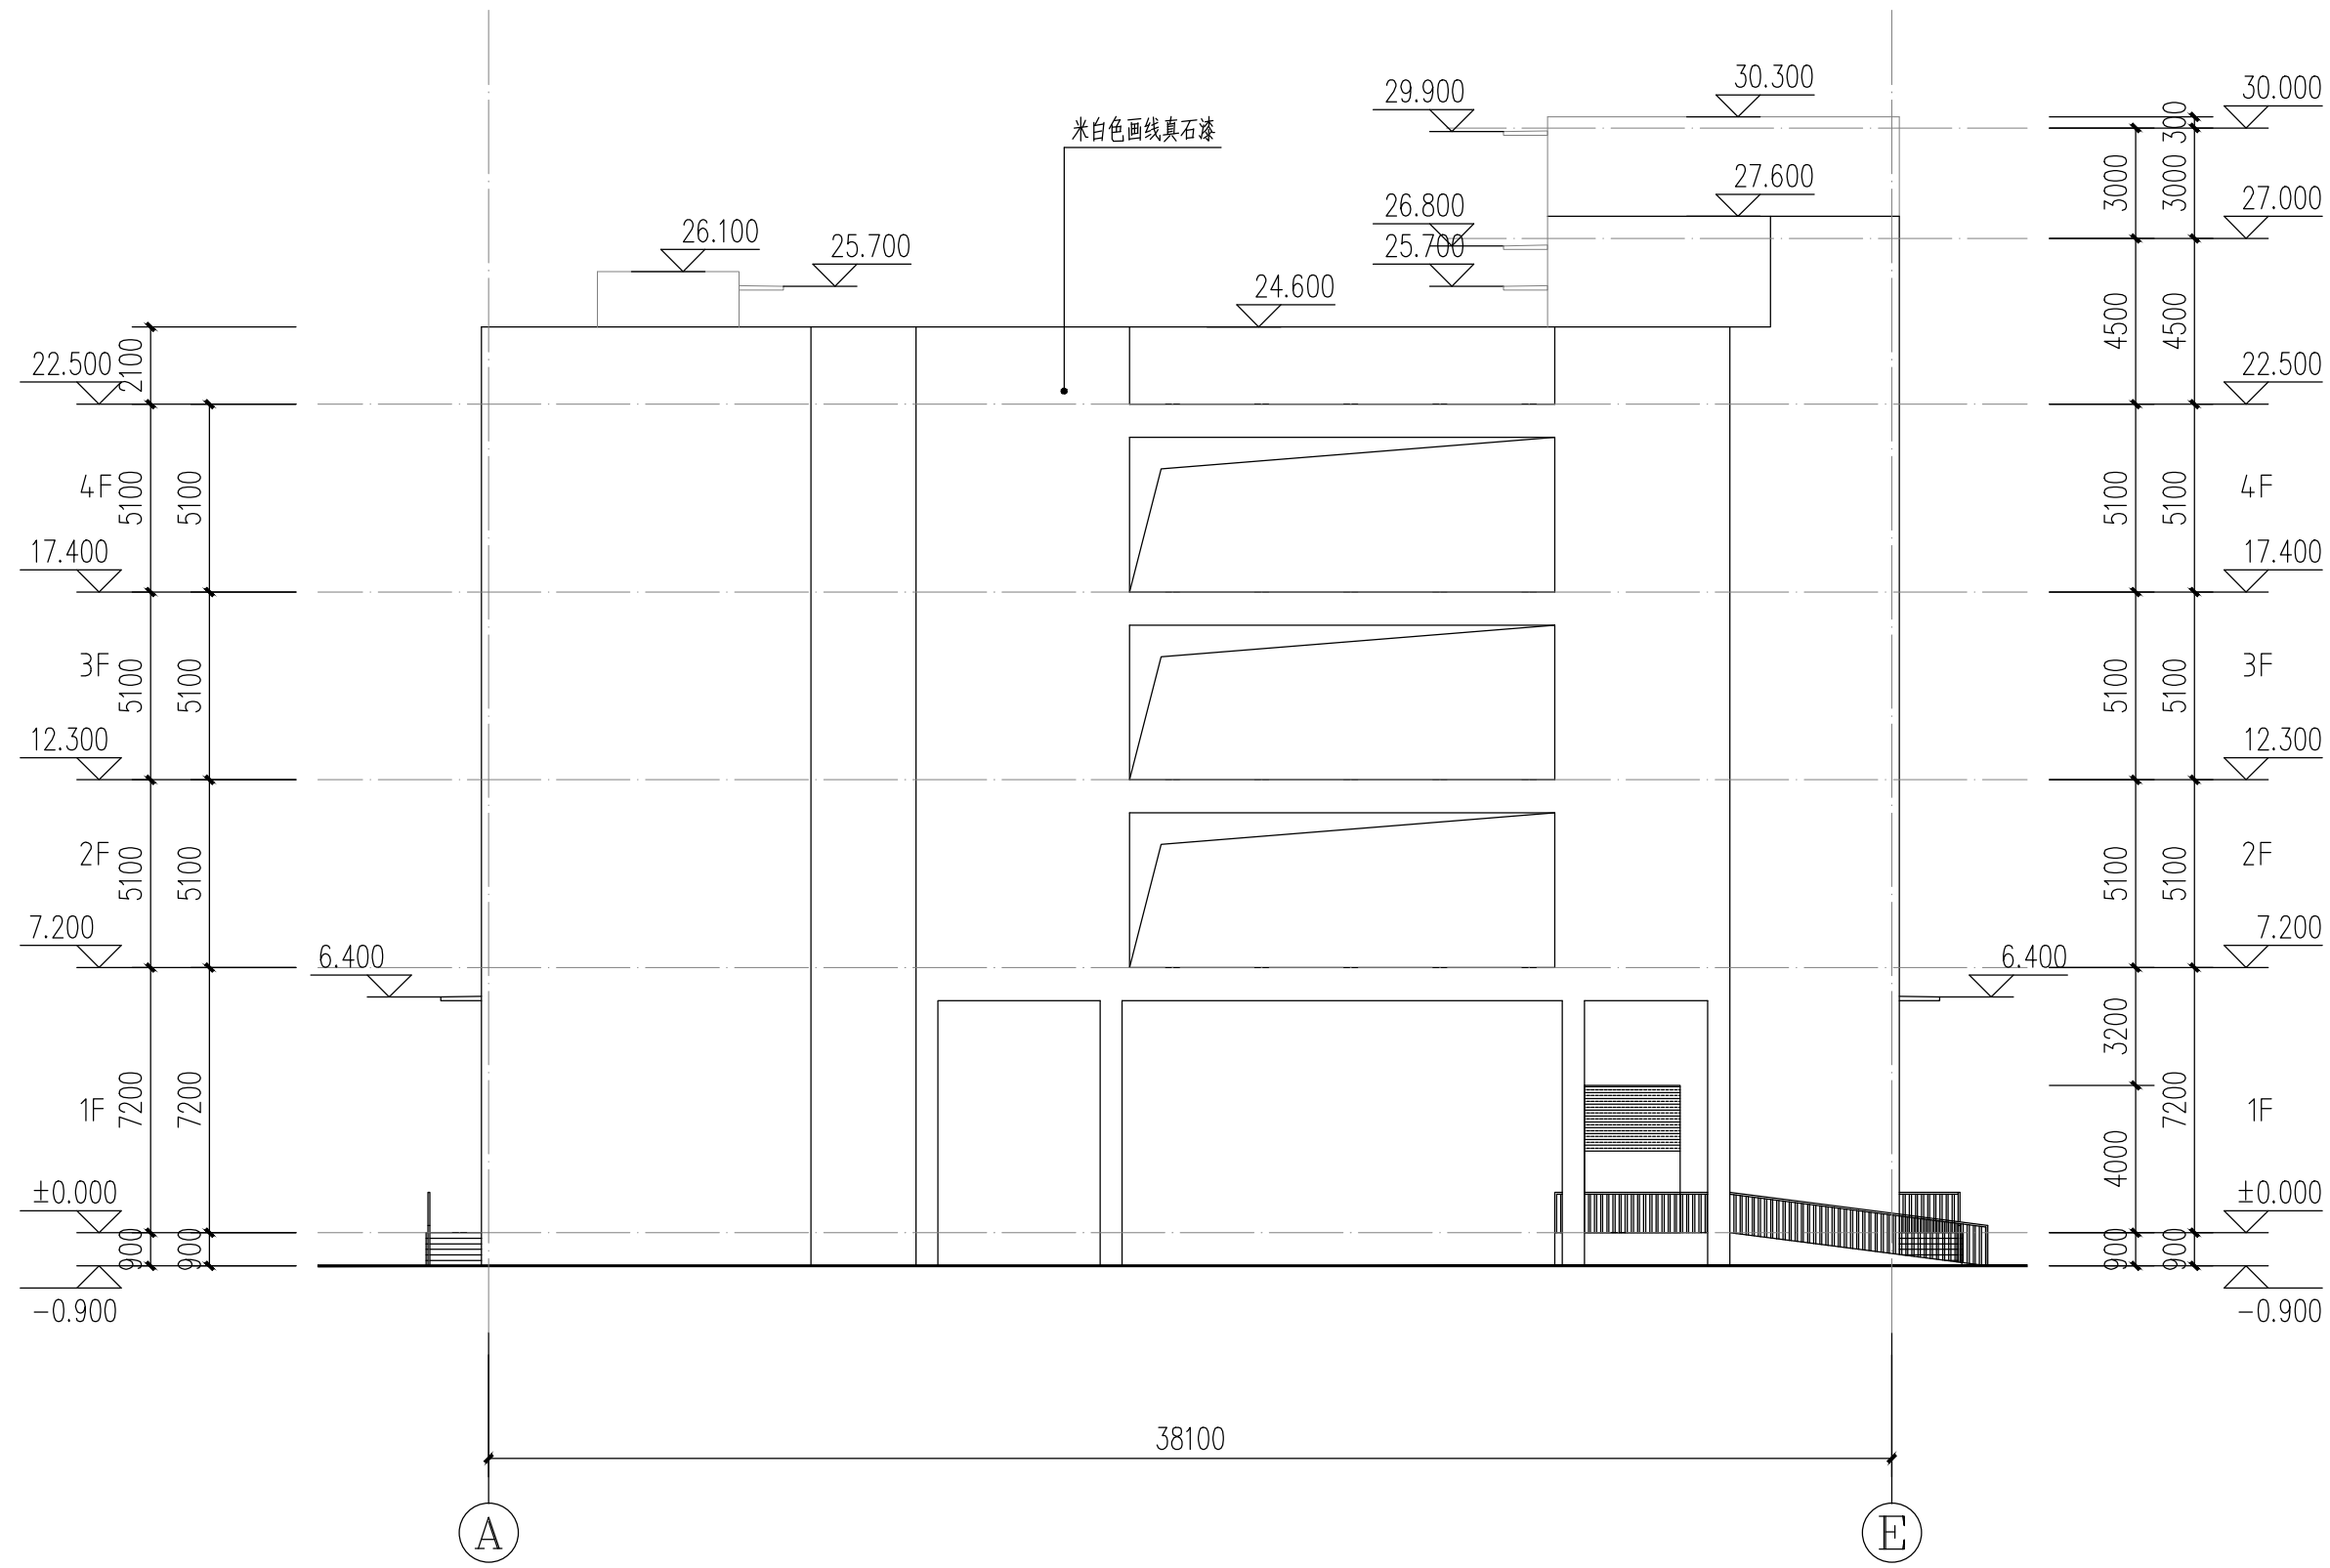

A-E轴立面图 1:200

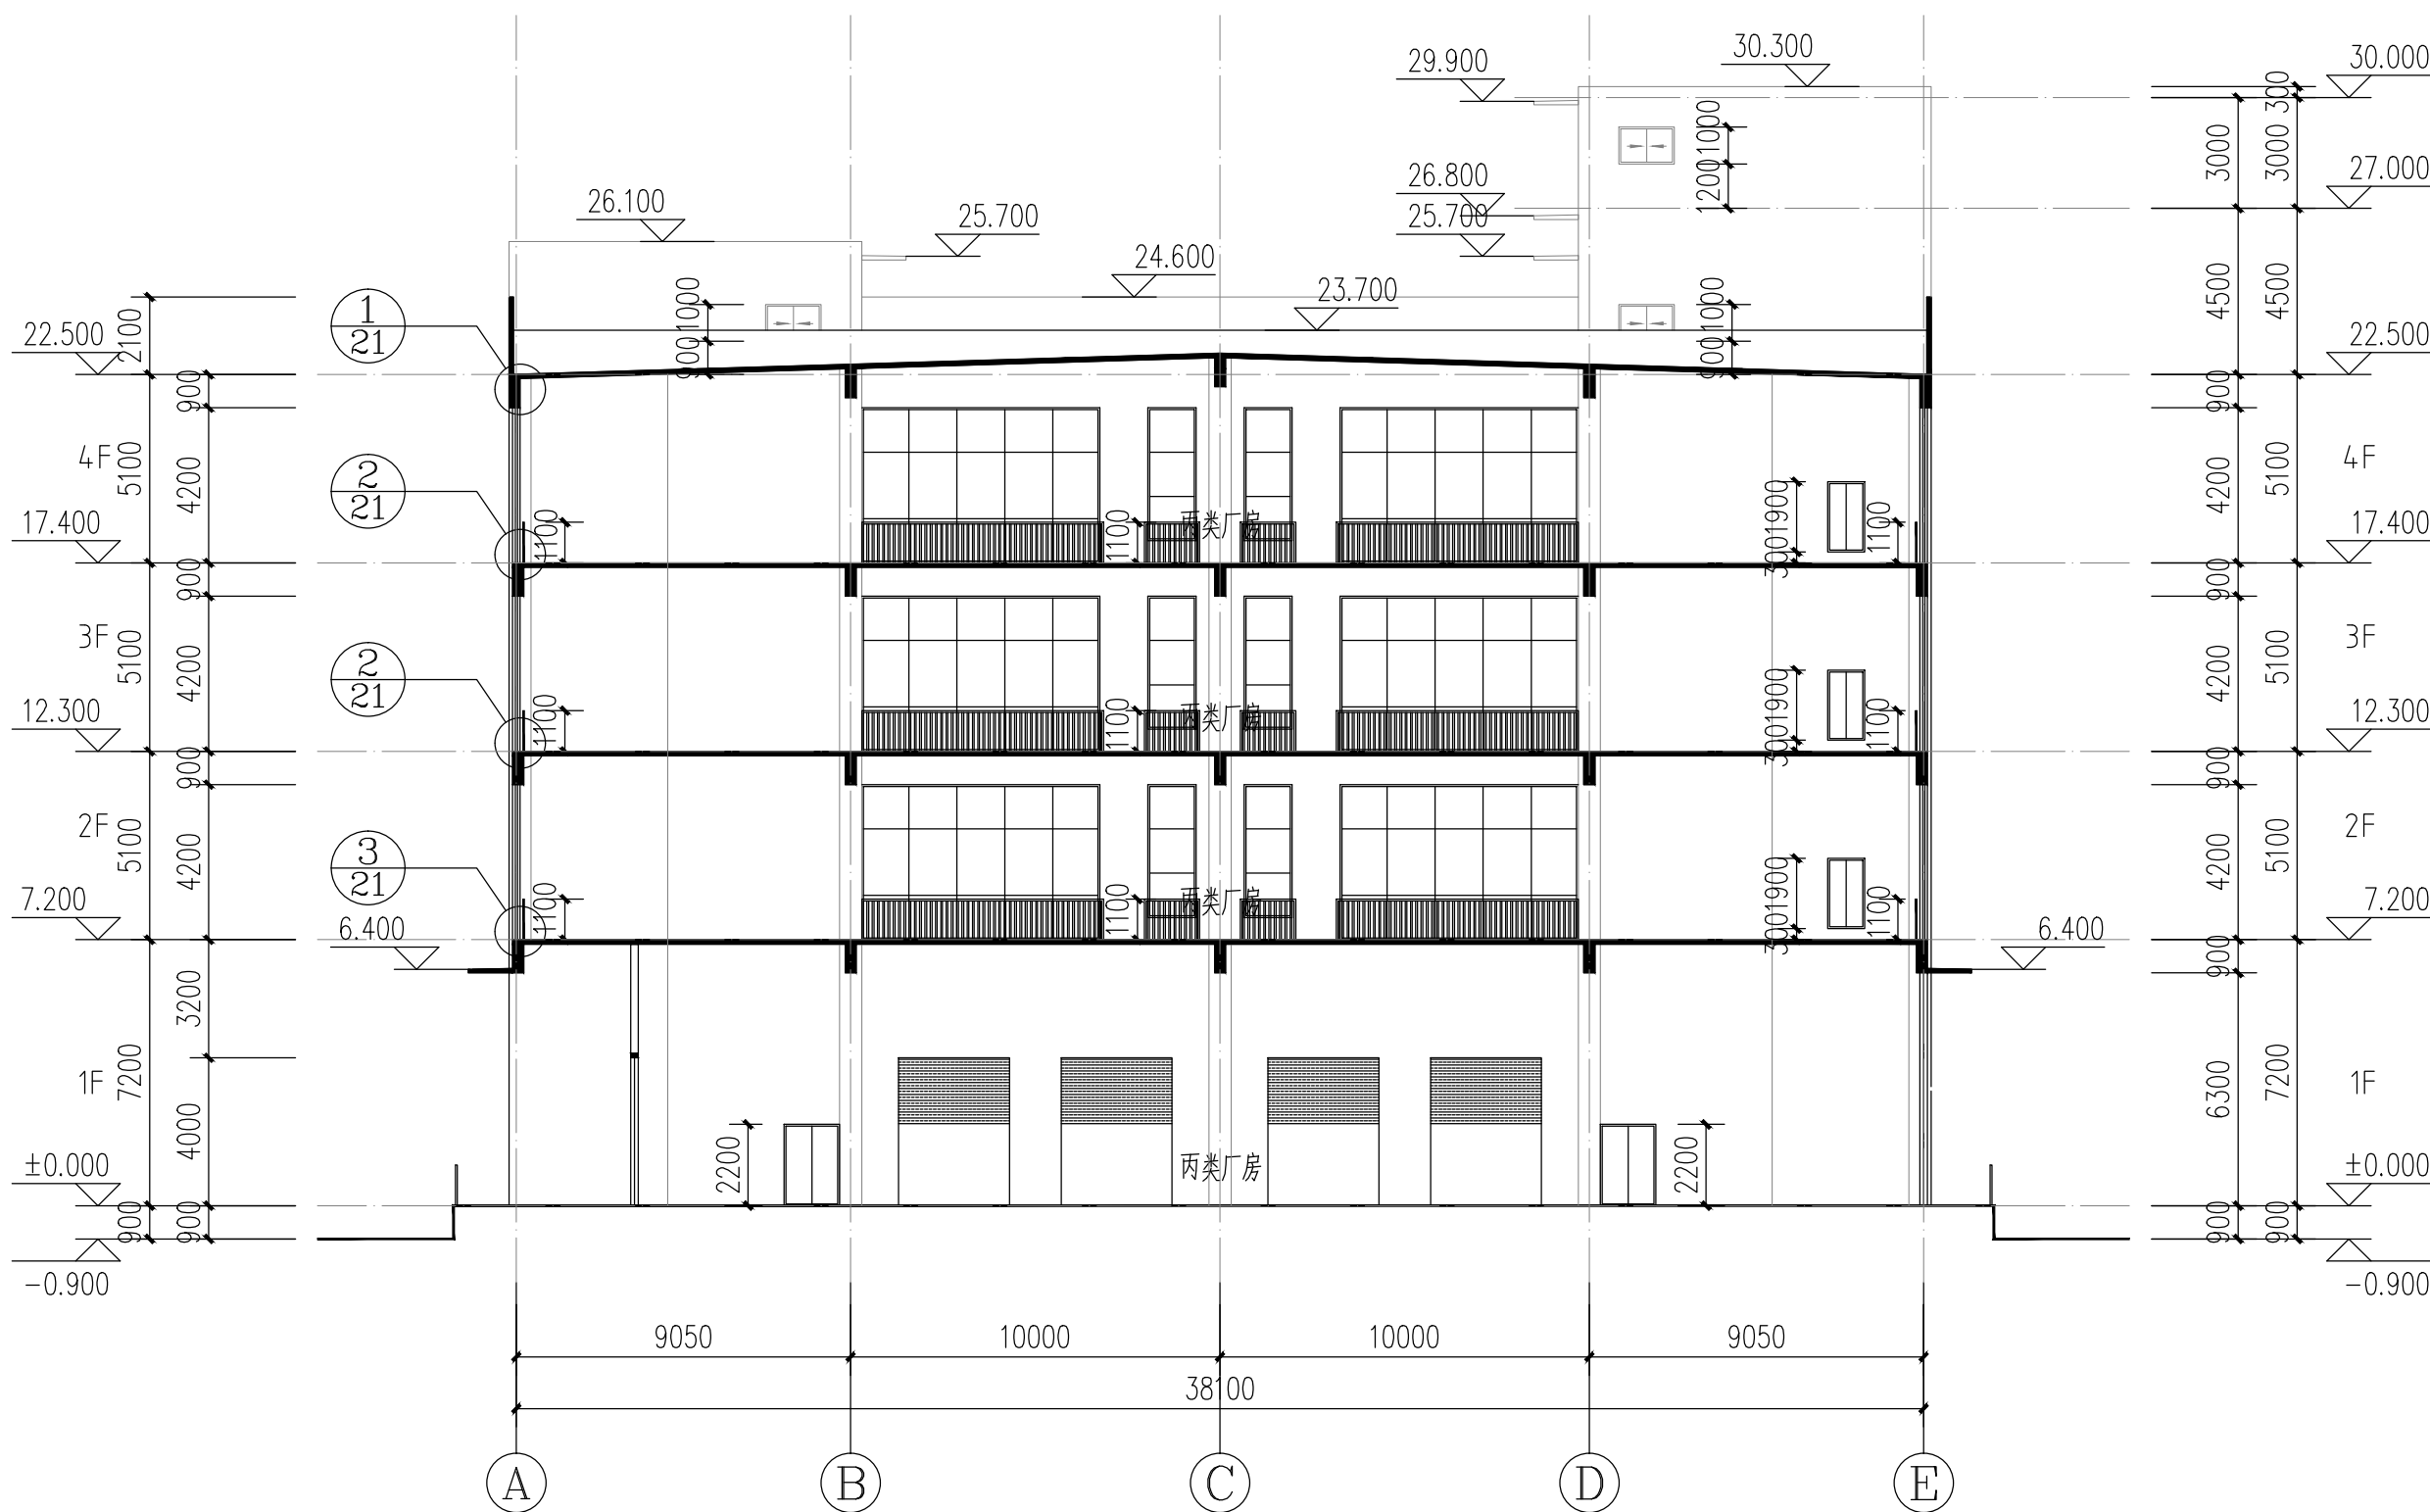

1-1剖面图 1:200

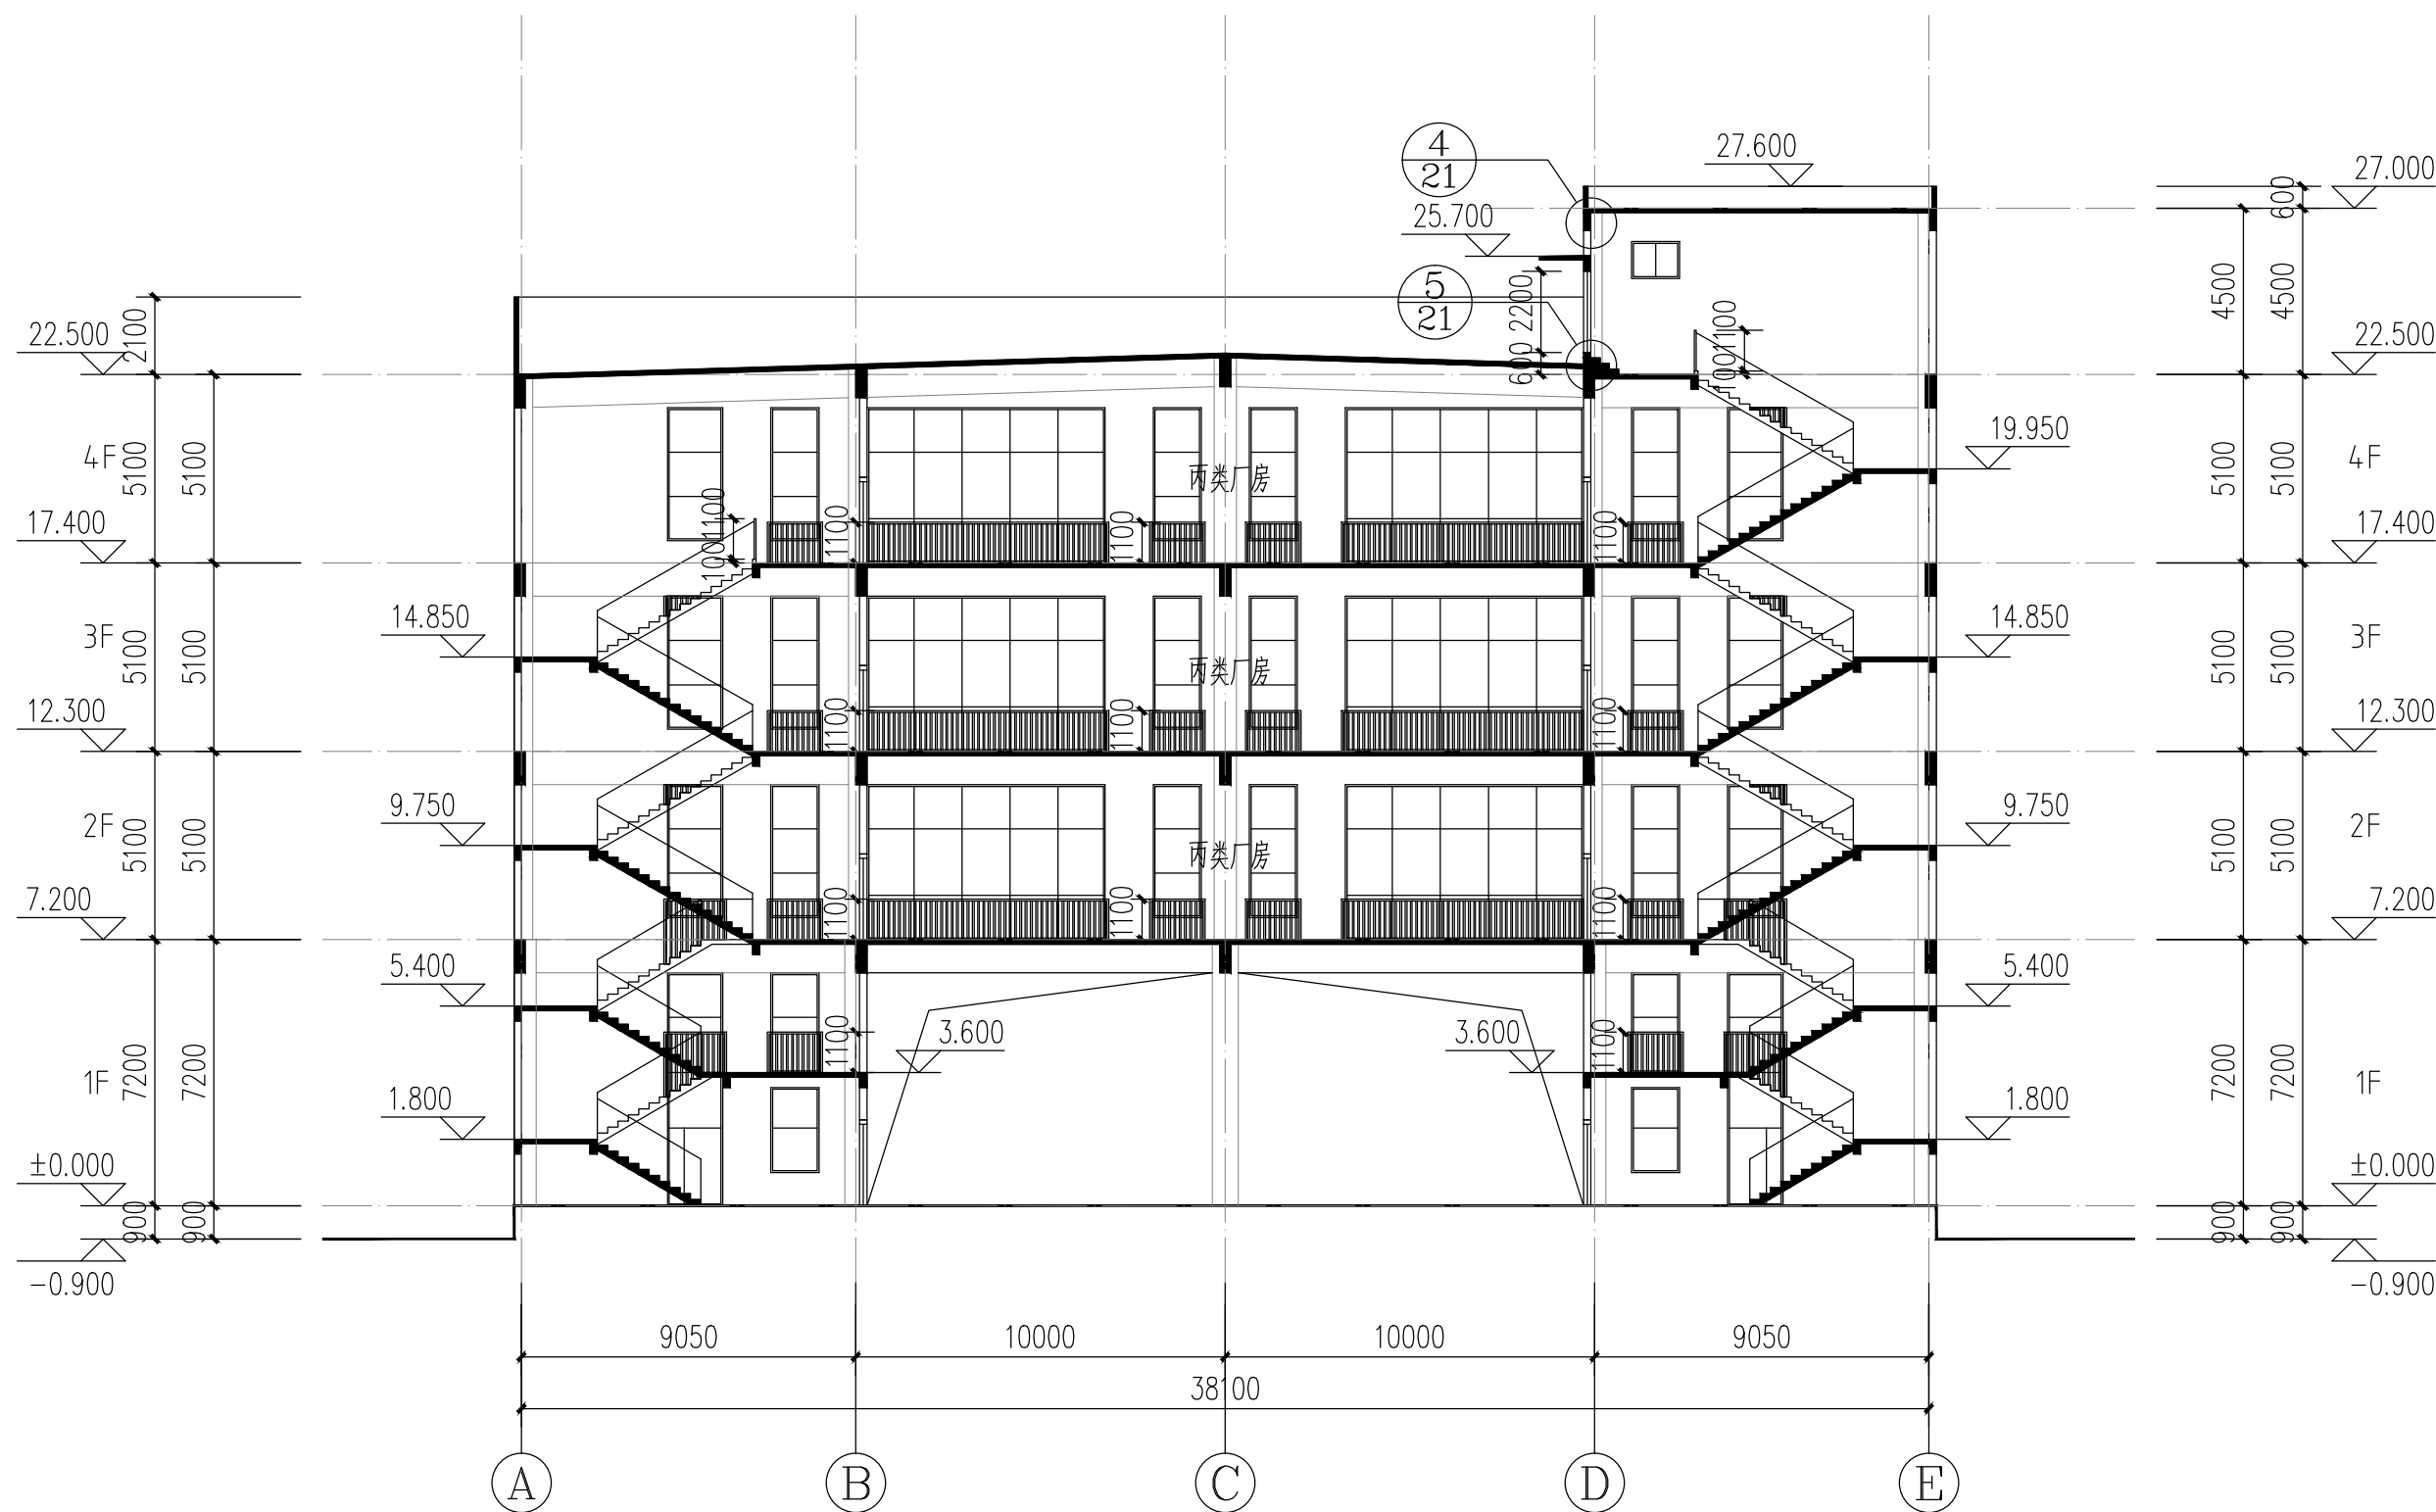

2-2剖面图 1:200

项目二维码



(无二维码图纸无效)

项目编号 5125010837

会 签 栏	专 业	签 名
	建 筑	
	结 构	
	电 气	

暖通



设计单位



大洲设计咨询集团有限公司
DaZhou Design Consulting Group Co., Ltd.

用心设计，绘制人生蓝图
证书编号：A232006431

资 质 业 务 范 围	建筑行业（建筑工程、人防工程）
	风景园林工程设计专项
	市政行业、水利行业
	公路行业（公路）

建设单位

连云港百川医疗科技有限公司

项目名称 5G低空医药智慧供应链示范基地项目


工程名称 5G低空医药智慧供应链示范基地项目-生产车间三

审 核	姓 名	签 名
项 目 负 责 人	陈 鸿	陈 鸿
专 业 负 责 人	张成俊	张成俊
校 对	蔡振帮	蔡振帮
设 计	张红梅	张红梅
绘 图	张红梅	张红梅

图 纸 名 称	立面图2 剖面图
---------	-------------

专 业	建 筑
图 号	(SX) JS-13
日 期	2025. 11

执业专用章

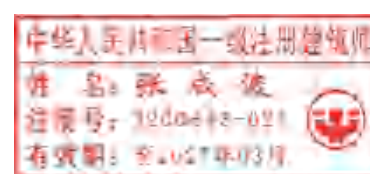

(按图定加章)

出图专用章




本图须加盖出图章，否则一律无效

门窗表


类型	设计编号	洞口尺寸(mm)	数量	图集名称	页次	选用型号	备注
普通门	FM乙1522	1500X2200	16	参12J609			成品木质乙级防火门,须经消防单位认可
	FM甲1019	1000X1900	8	参12J609			成品木质甲级防火门,须经消防单位认可
	FM甲1022	1000X2200	2	参12J609			成品木质甲级防火门,须经消防单位认可
	FM甲1522	1500X2200	4	参12J609			成品钢质甲级防火门,须经消防单位认可
	M1022	1000X2200	6				成品平开门
	M1522	1500X2200	6				成品平开门
	M2122	2100X2200	2				成品平开门
	MLC1563	1500X6300	2	参22J603-1			铝合金门连窗
	MLC7163	7100X6300	1	参22J603-1			铝合金门连窗
普通窗	C1236	1250X3600	6	参22J603-1			铝合金上悬窗(高窗均设手动拉杆控制开启装置)
	C1254	1250X5400	2	参22J603-1			铝合金上悬窗(高窗均设手动拉杆控制开启装置)
	C1310	1300X1000	2	参22J603-1			铝合金上悬窗(高窗均设手动拉杆控制开启装置)
	C1323	1300X2300	4	参22J603-1			铝合金窗
	C1327	1300X2700	4	参22J603-1			铝合金上悬窗
	C1336	1300X3600	30	参22J603-1			铝合金窗
	C1336'	1300X3600	44	参22J603-1			铝合金上悬窗(高窗均设手动拉杆控制开启装置)
	C1336''	1300X3600	10	参22J603-1			铝合金上悬窗
	C1336'''	1300X3600	66	参22J603-1			铝合金上悬窗(高窗均设手动拉杆控制开启装置)
	C1354	1300X5400	10	参22J603-1			铝合金窗
	C1354'	1300X5400	22	参22J603-1			铝合金上悬窗(高窗均设手动拉杆控制开启装置)
	C1354''	1300X5400	12	参22J603-1			铝合金上悬窗(高窗均设手动拉杆控制开启装置)
	C1510	1500X1000	9	参22J603-1			铝合金推拉窗
	C1536	1500X3600	6	参22J603-1			铝合金窗
	C6542	6450X4200	6	参22J603-1			铝合金窗
	C7142	7100X4200	15	参22J603-1			铝合金上悬窗(高窗均设手动拉杆控制开启装置)
	C7163	7100X6300	2	参22J603-1			铝合金上悬窗(高窗均设手动拉杆控制开启装置)
	C9642	9550X4200	12	参22J603-1			铝合金推拉窗
	JM3040	3000X4000	5	参22J603-1			成品钢质防火卷帘
	JM3640	3600X4000	2	参22J603-1			成品钢质防火卷帘
	XJC7142	7100X4200	9	参22J603-1			铝合金上悬窗(消防裁接口,选用安全玻璃,便于破碎)
	XJC7163	7100X6300	3	参22J603-1			铝合金上悬窗(消防裁接口,选用安全玻璃,便于破碎)

说明:本工程中门窗除满足施工图设计说明的要求外还应满足以下技术要求:


- 1)、门窗表中门窗数量仅供参考,具体数量应以实际施工数量为准,门窗施工前应仔细复合门窗数量。
- 2)、玻璃应根据"JGJ113-2015 建筑玻璃应用技术规程"中有关条例执行。
- 3)、抗风压性按连云港地区A类场地进行分类。
- 4)、铝合金型材壁厚应满足以下要求:门壁厚不小于2.2MM,窗戶壁厚不小于1.8MM。
- 5)、门窗的主视图仅表示分隔和分樘,门及开启窗的位置与形式以及相关尺寸,应现场放样无误后再行制作。
- 6)、外门窗的抗风压性能、气密性、水密性应符合《建筑外门窗气密、水密、抗风压性能分级及检测方法》(GB/T 7106-2008)的规定。
- 7)、本门窗表中所有外窗必需经有资质的外窗厂家进行二次设计,逐个进行安全核算,确保其安全牢固后,方可安装。

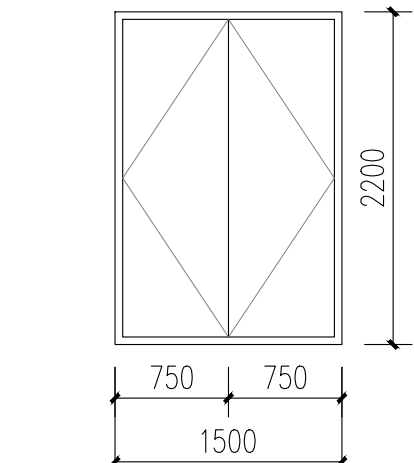


FM乙1522 1:50

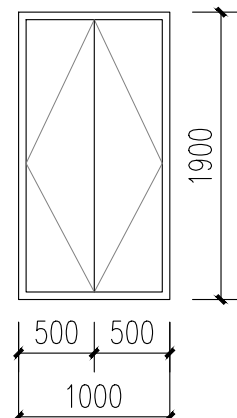


FM甲1019 1:50

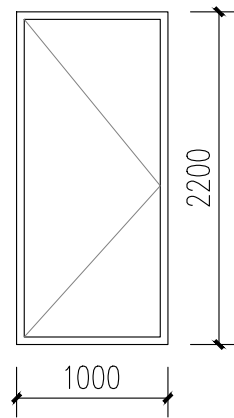


FM甲1022 1:50

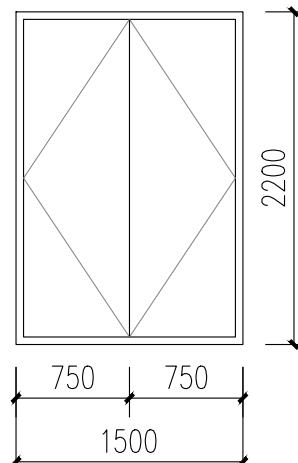


FM甲1522 1:50

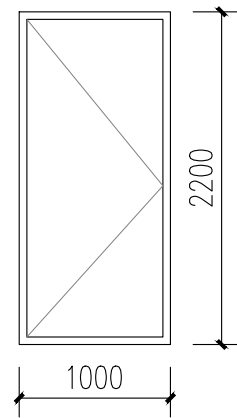


M1022 1:50

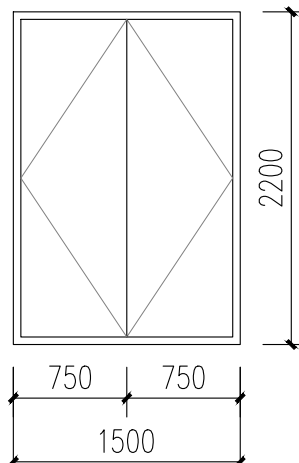


M1522 1:50

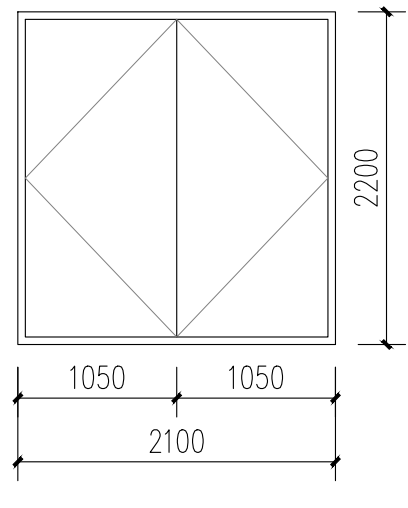


M2122 1:50

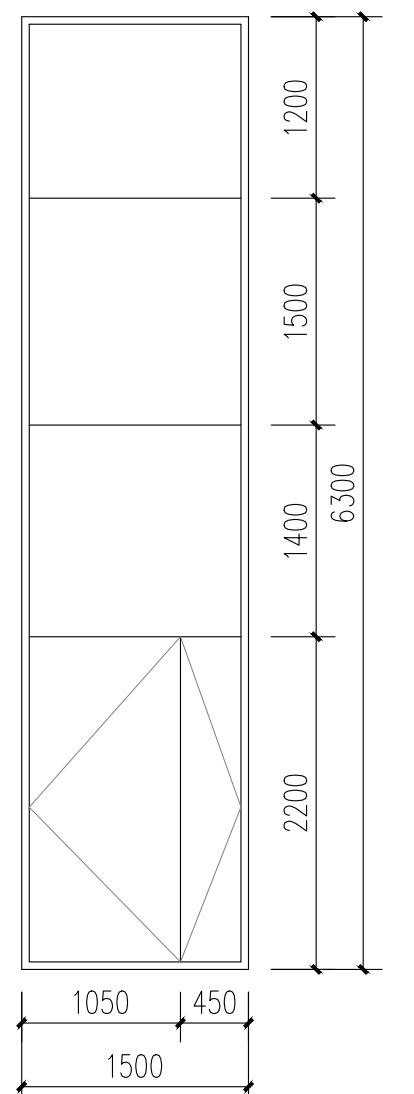


MLC1563 1:50

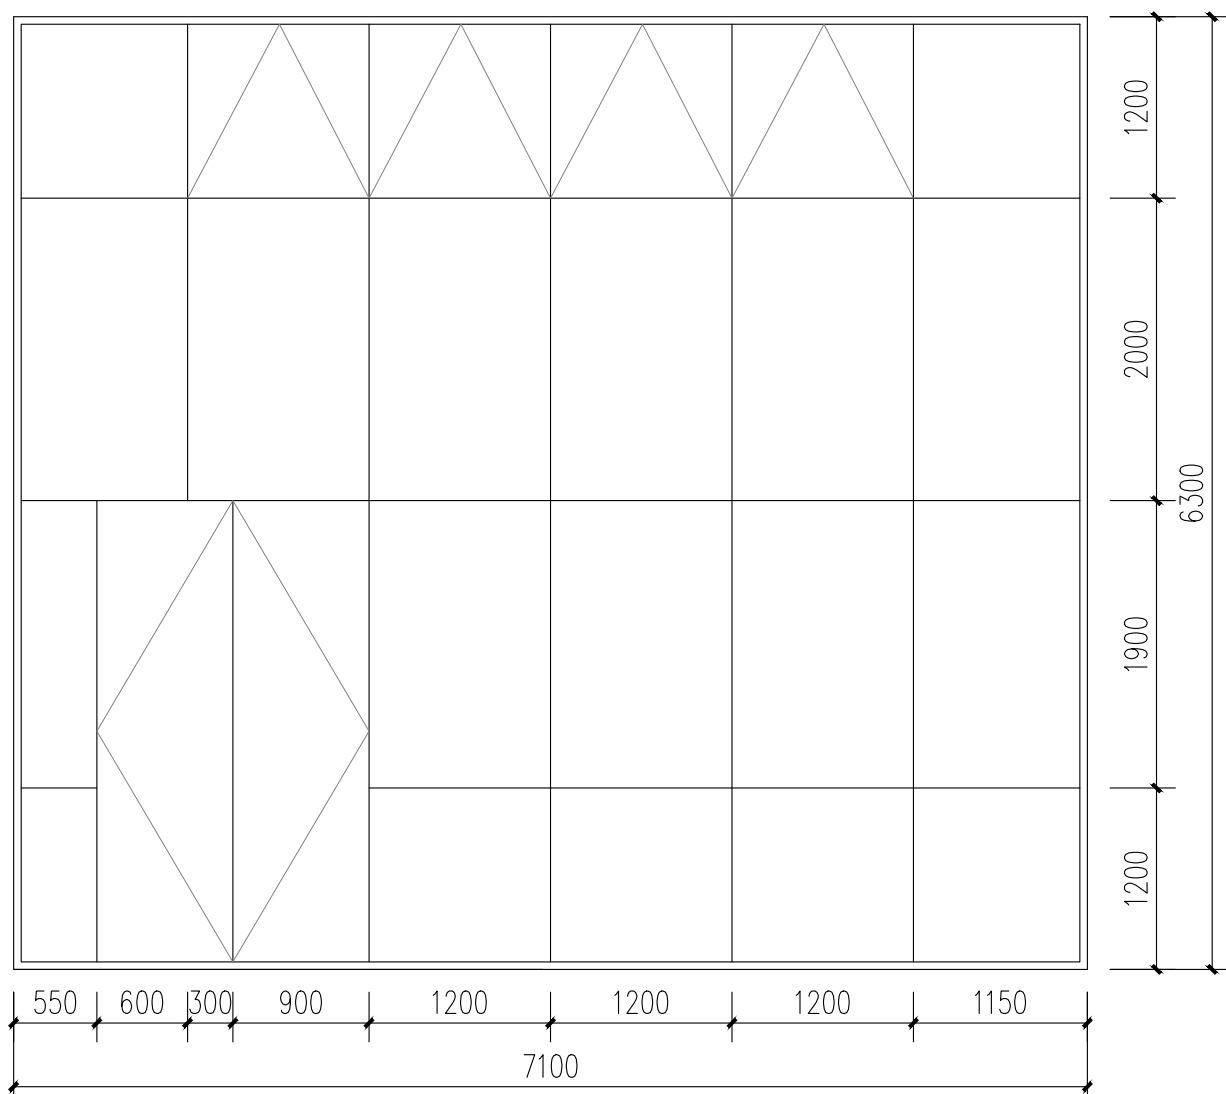


MLC7163 1:50

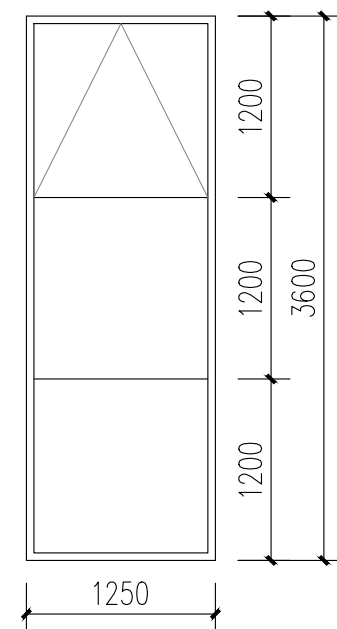


C1236 1:50

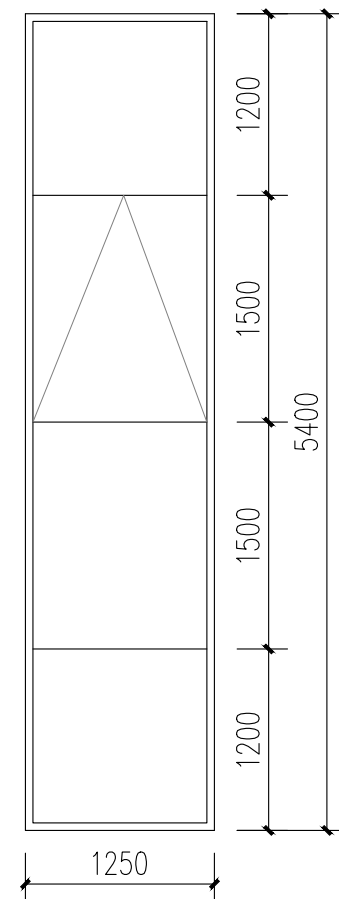


C1254 1:50

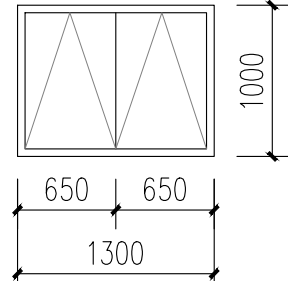


C1310 1:50

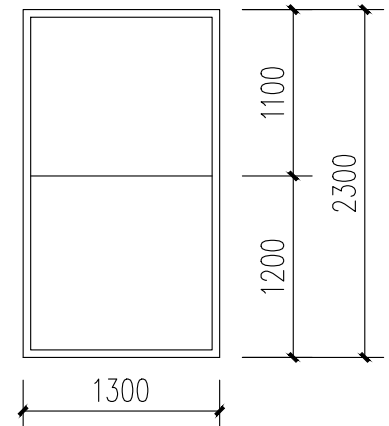


C1323 1:50

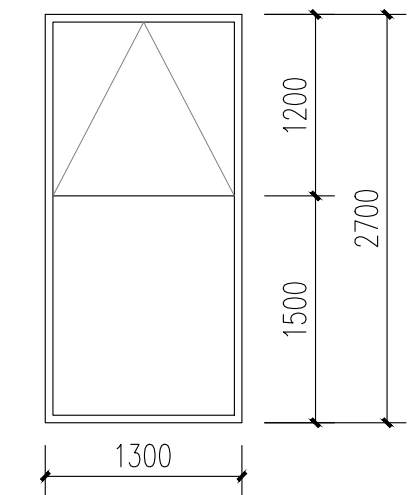


C1327 1:50

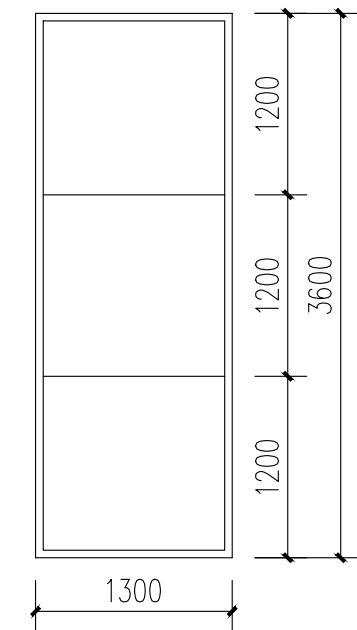


C1336 1:50

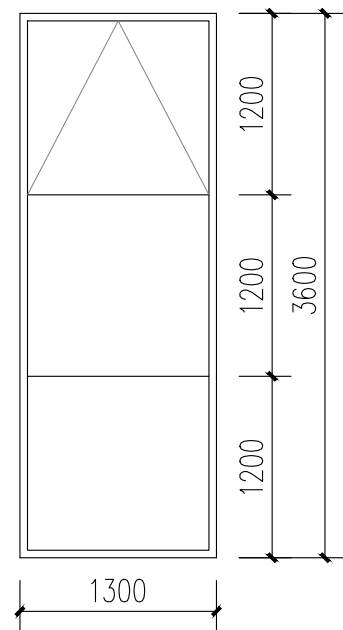


C1336' 1:50

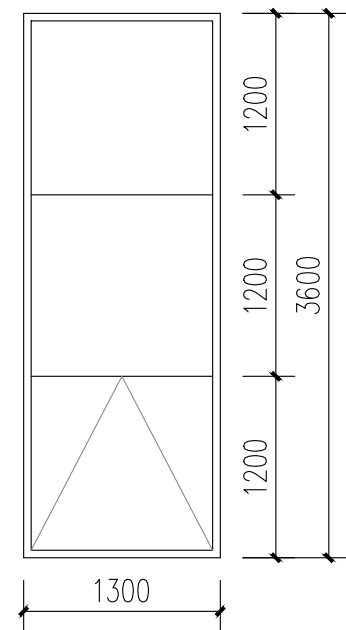


C1336'' 1:50

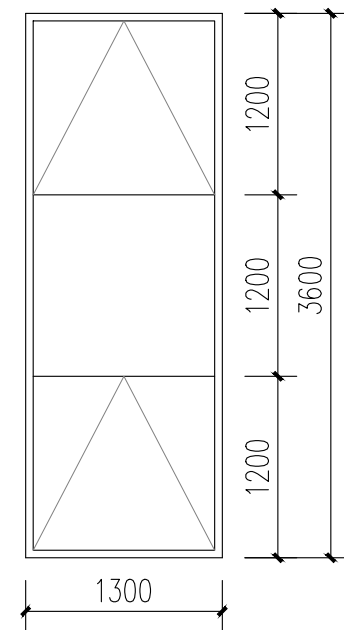

C1336''' 1:50

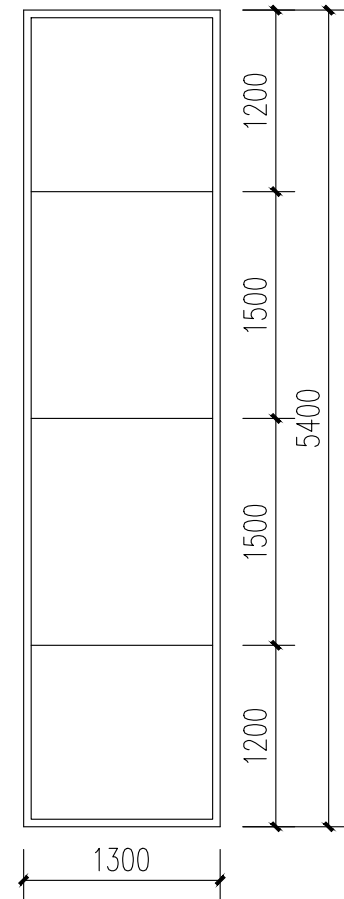

C1354 1:50

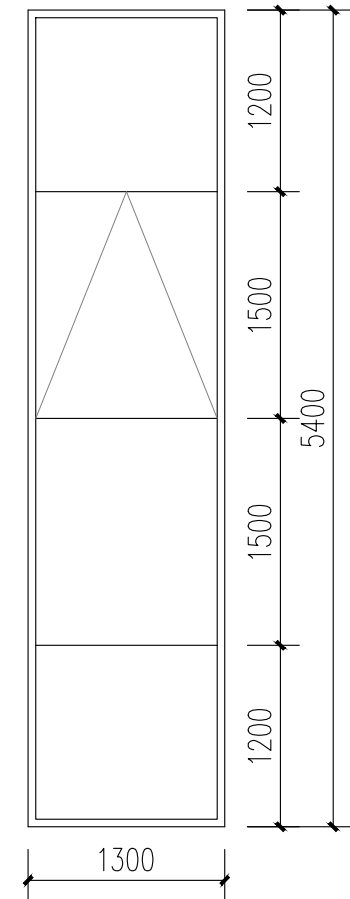

C1354' 1:50

项目二维码

(无二维码图纸无效)

项目编号

5125010837

专业

签名

会 建 筑

签 结 构

栏 给排水

电 气

暖通

设计单位

大洲设计咨询集团有限公司

DaZhou Design Consulting Group Co.,Ltd

用心设计, 绘制人生蓝图

证书编号: A232006431

资质

业务范围

范围

建筑行业(建筑工程、人防工程)

风景园林工程设计专项

市政行业、水利行业

公路行业(公路)

电力行业(送电工程、变电工程)

建设单位

连云港百川医疗科技有限公司

项目名称

56低空医药智慧供应链示范基地项目

工程名称

56低空医药智慧供应链示范基地项目-生产车间三

姓名

签名

审核

陈 鸿

项目负责人

张成俊

专业负责人

张成俊

校 对

蔡振帮

设 计

张红梅

绘 图

张红梅

图 纸 名 称

门窗表及门窗大样示意

专 业

建 筑

图 号

JS-14

日 期


2025. 11

执业专用章


(按规定加章)

出图专用章


本图须加盖出图印章,否则一律无效

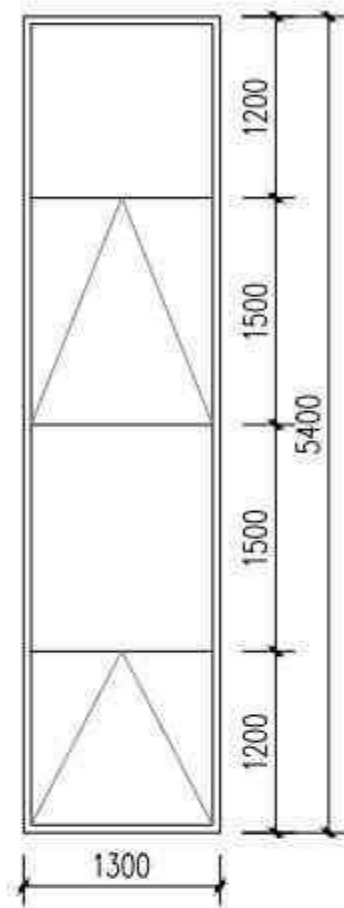


C1354 1:50

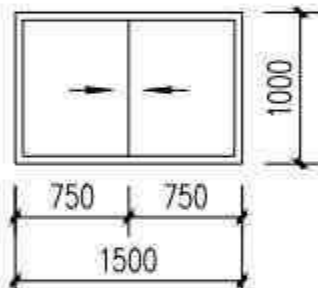


C1510 1:50

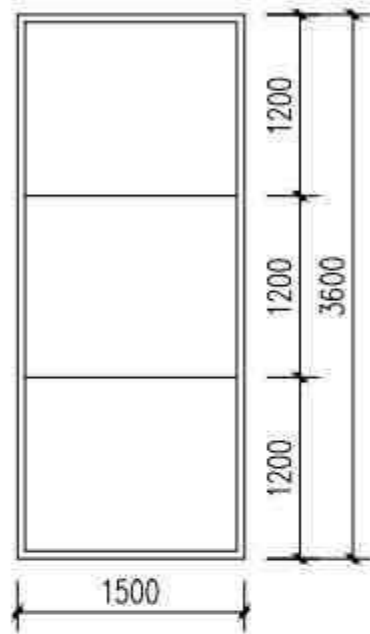


C1536 1:50

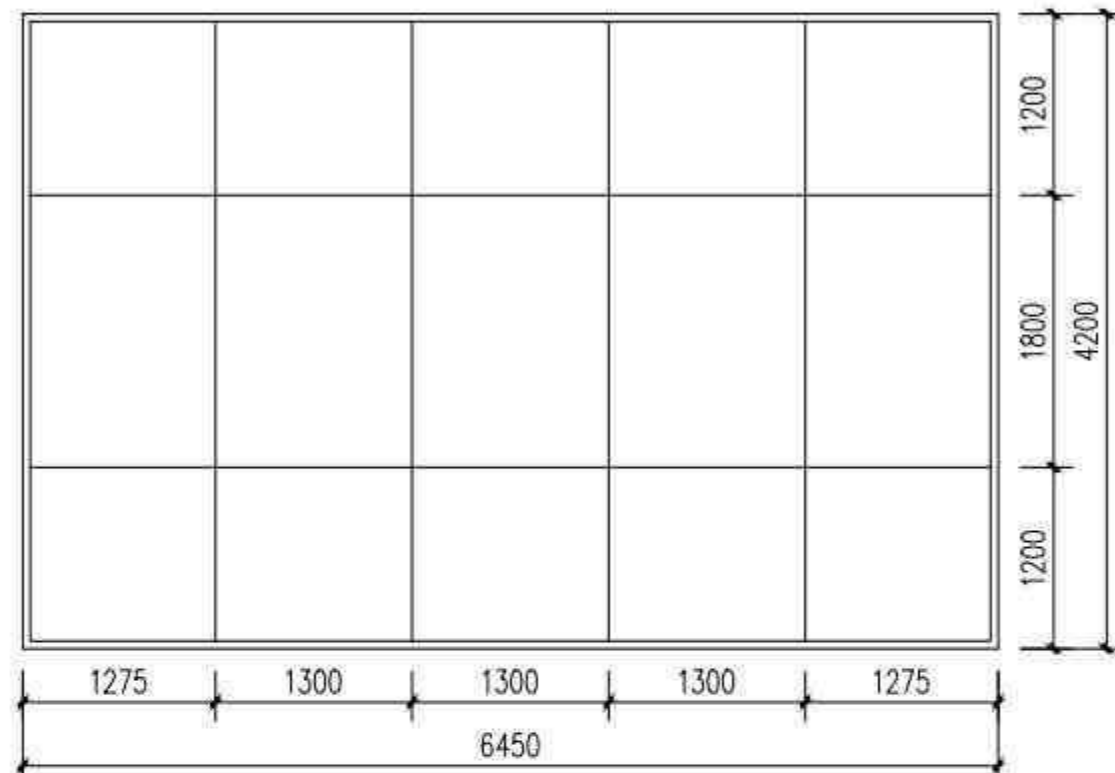


C6542 1:50

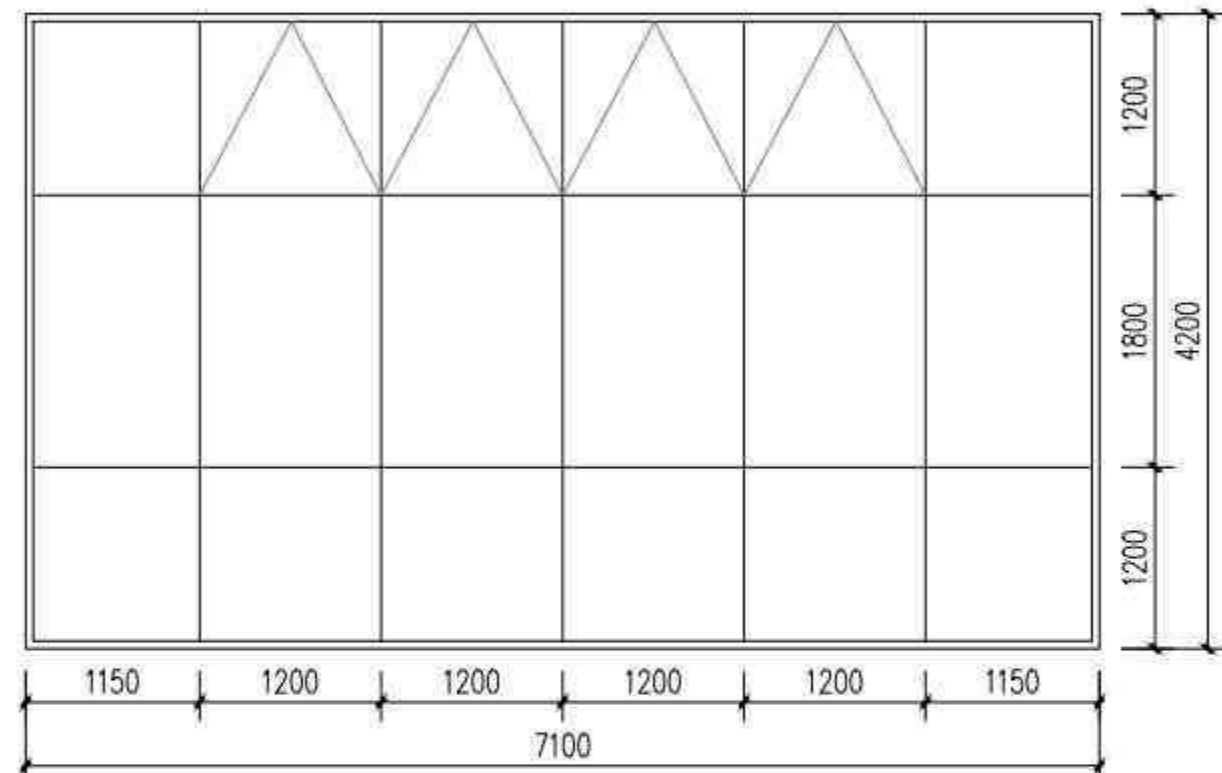


C7142 1:50

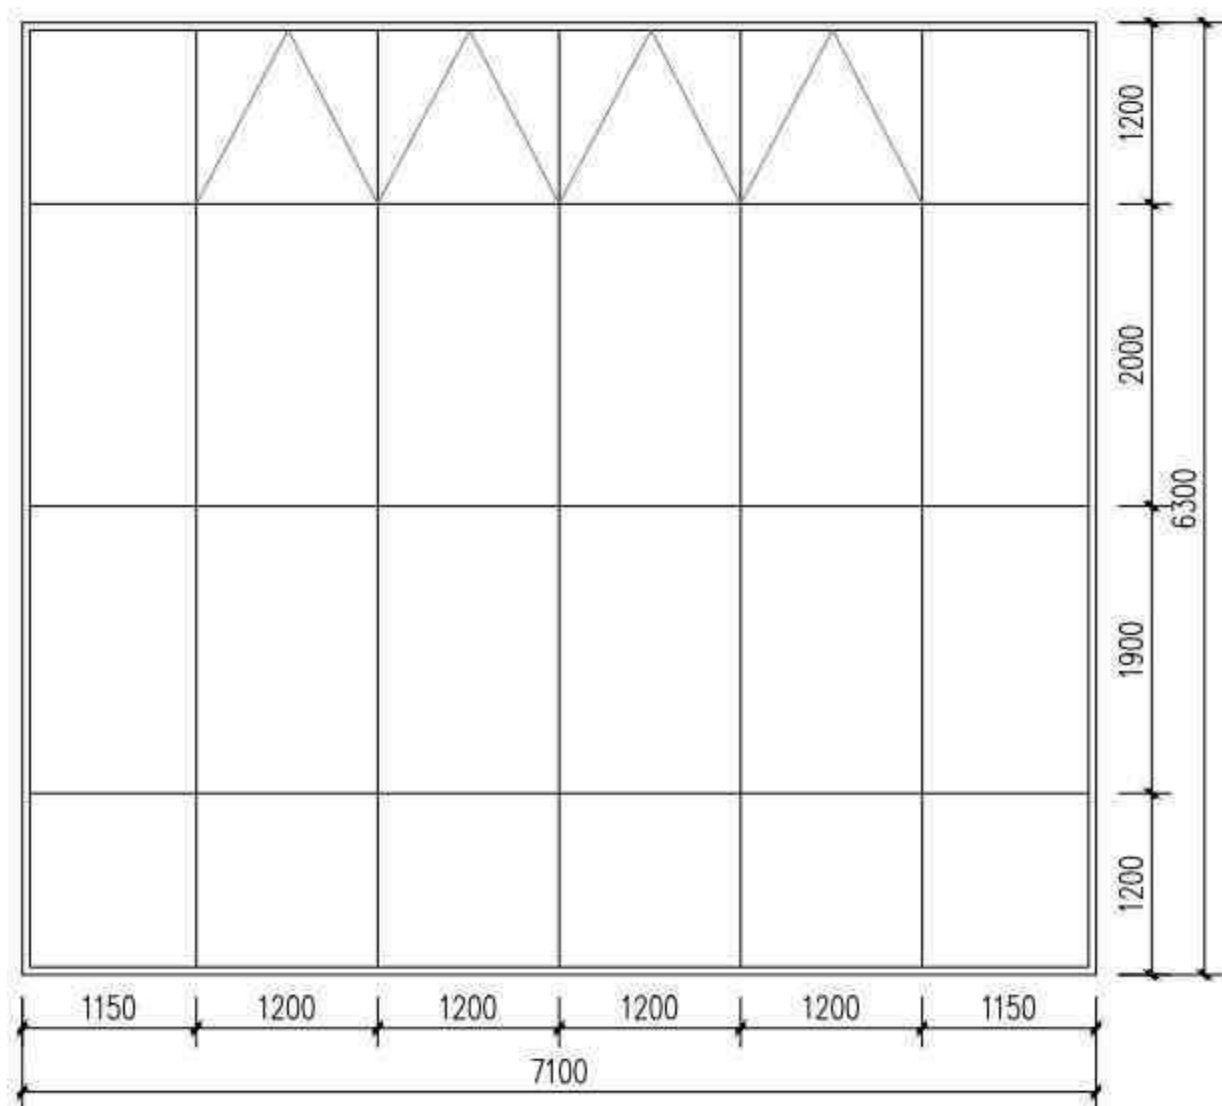


C7163 1:50

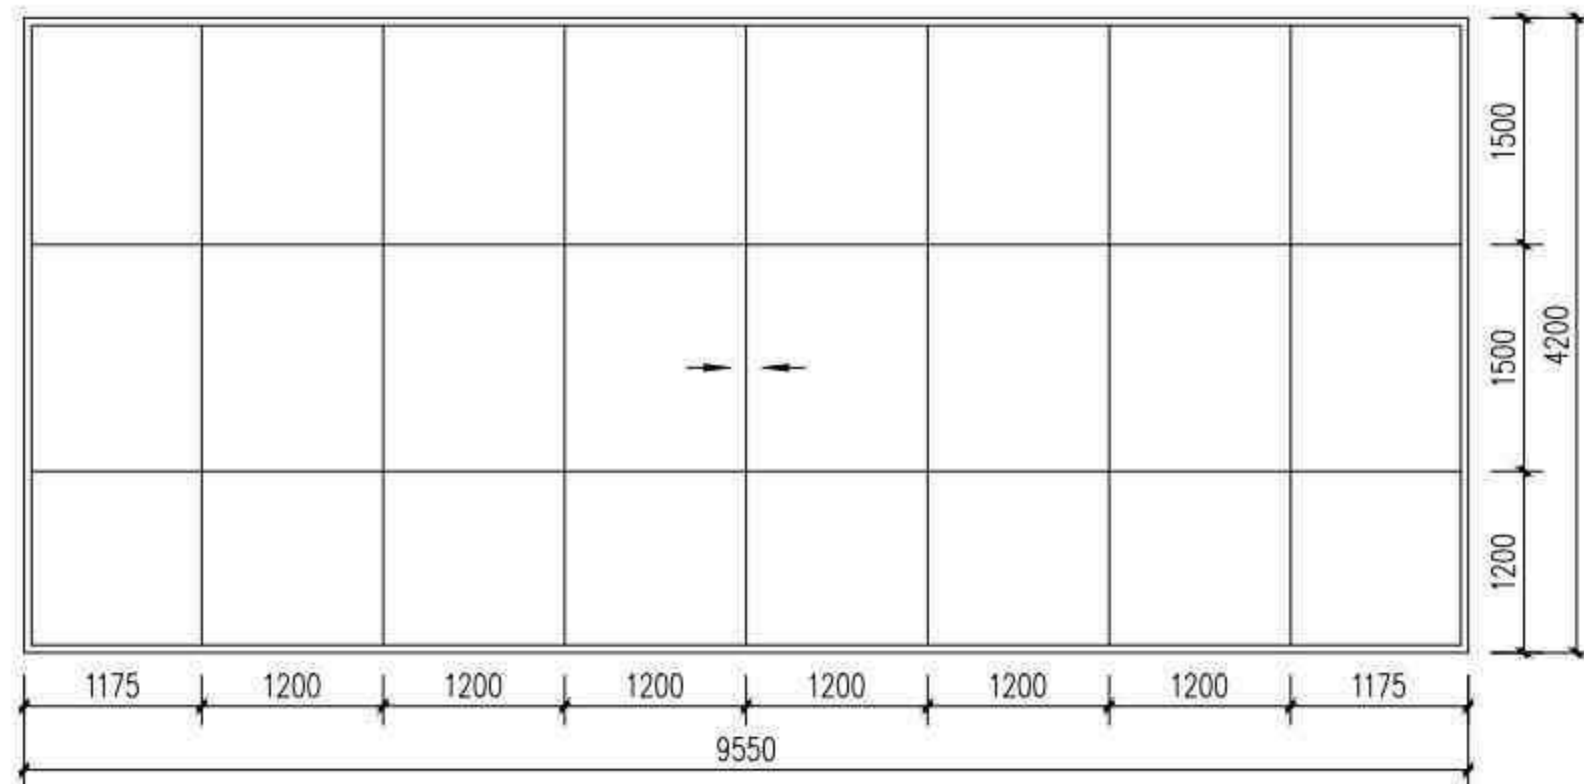


C9642 1:50

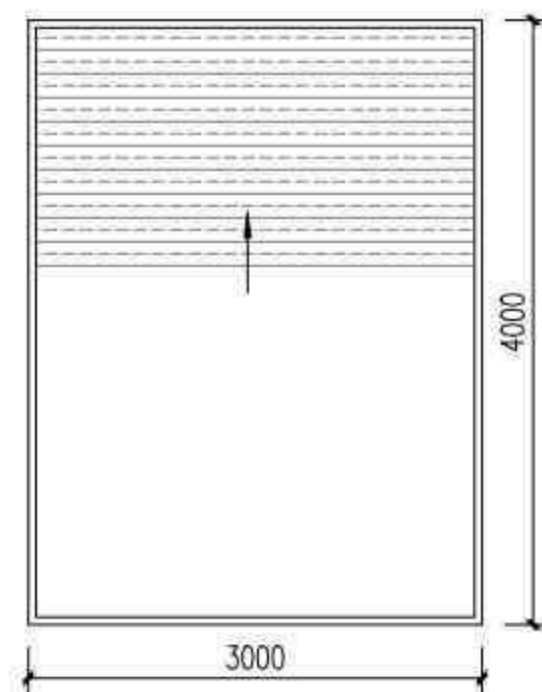


JM3040 1:50

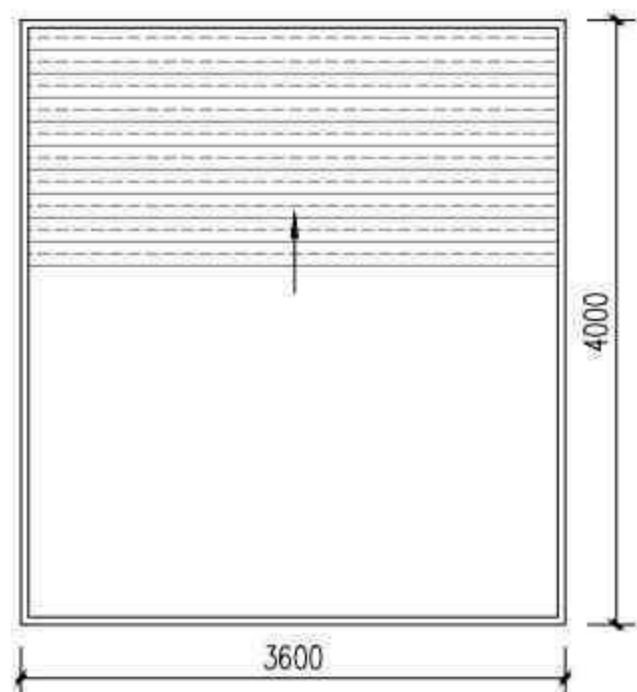

JM3640 1:50

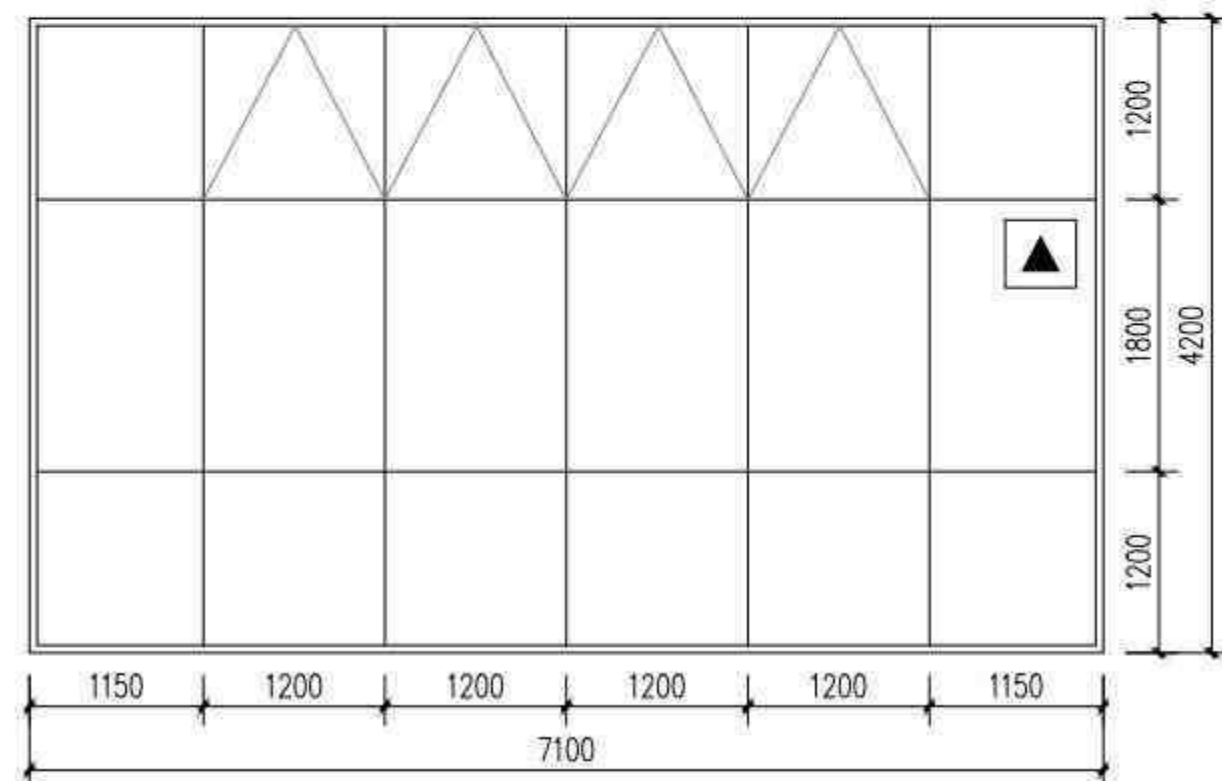

XJC7142 1:50

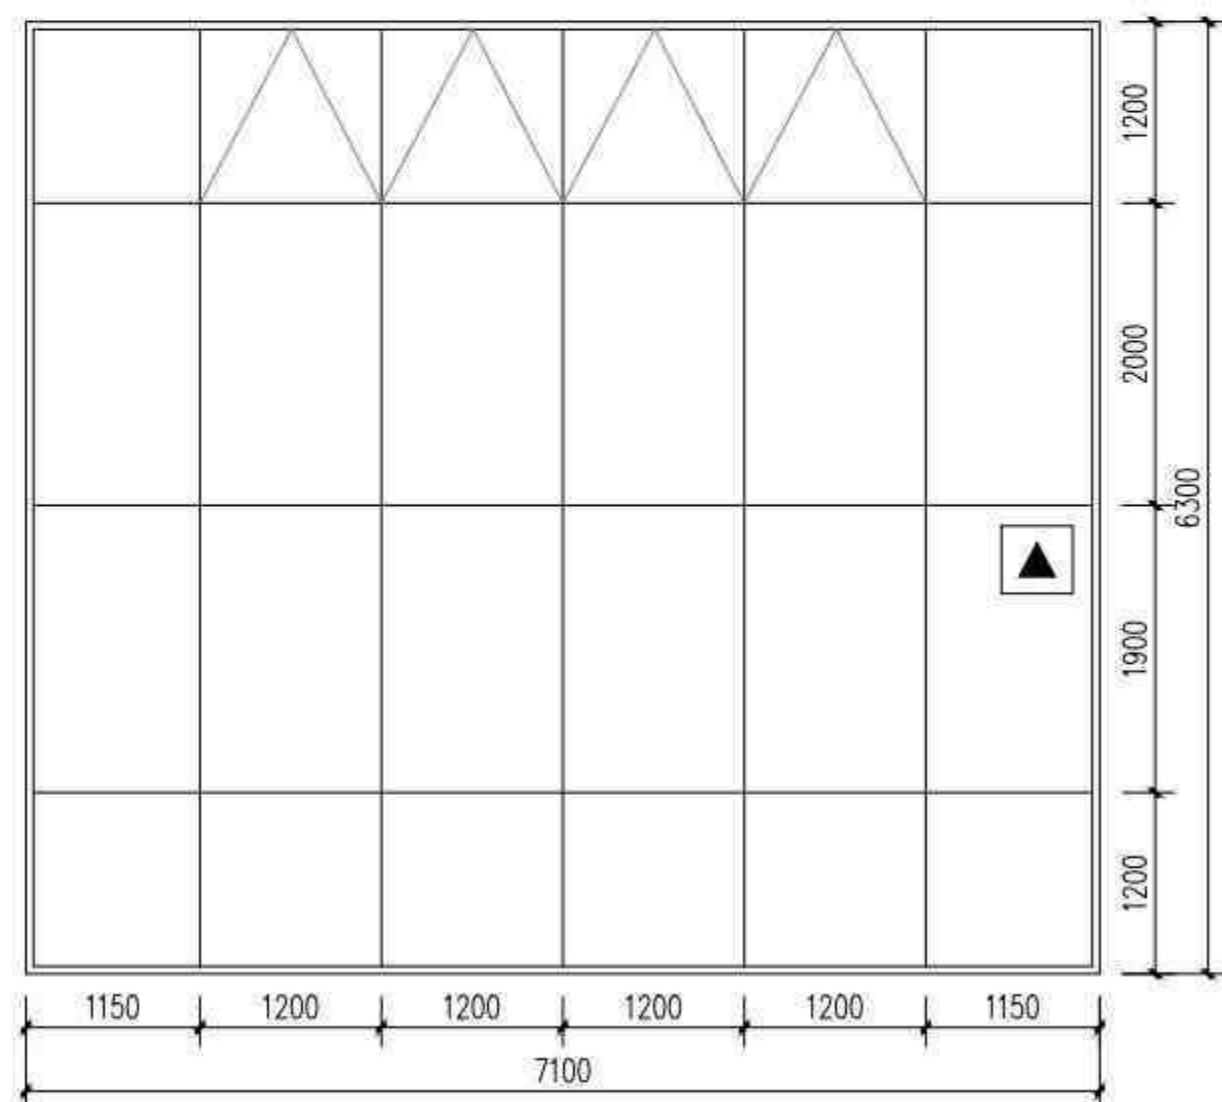

XJC7163 1:50

项目二维码

(无二维码图纸无效)

项目编号

5125010837

专业

签名

会 建 筑

签 结 构

栏 给 排 水

电 气

暖 通

设计单位

大洲设计咨询集团有限公司
Da Zhou Design Consulting Group Co., Ltd.
用心设计，绘制人生蓝图
证书编号：A232006431

资 质

建 筑 行 业（建筑工程、人防工程）

业 务

风景园林工程设计专项

范 围

市政行业、水利行业

图 纸

公路行业（公路）

电 力 行 业（送电工程、变电工程）

建设单位

连云港百川医疗科技有限公司

项目名称

56低空医药智慧供应链示范基地项目

工程名称

56低空医药智慧供应链示范基地项目-生产车间三

姓 名

签 名

市 核

陈 鸿

项目负责

张成俊

专业负责

张成俊

校 对

蔡振帮

设 计

张红梅

绘 图

张红梅

图 纸 名 称

门窗大样示意

专 业

建 筑

图 号

JS-15

日 期


2025.11


执业专用章

(核校定加盖)


出图专用章

本图章如盖出图章,否则一律无效

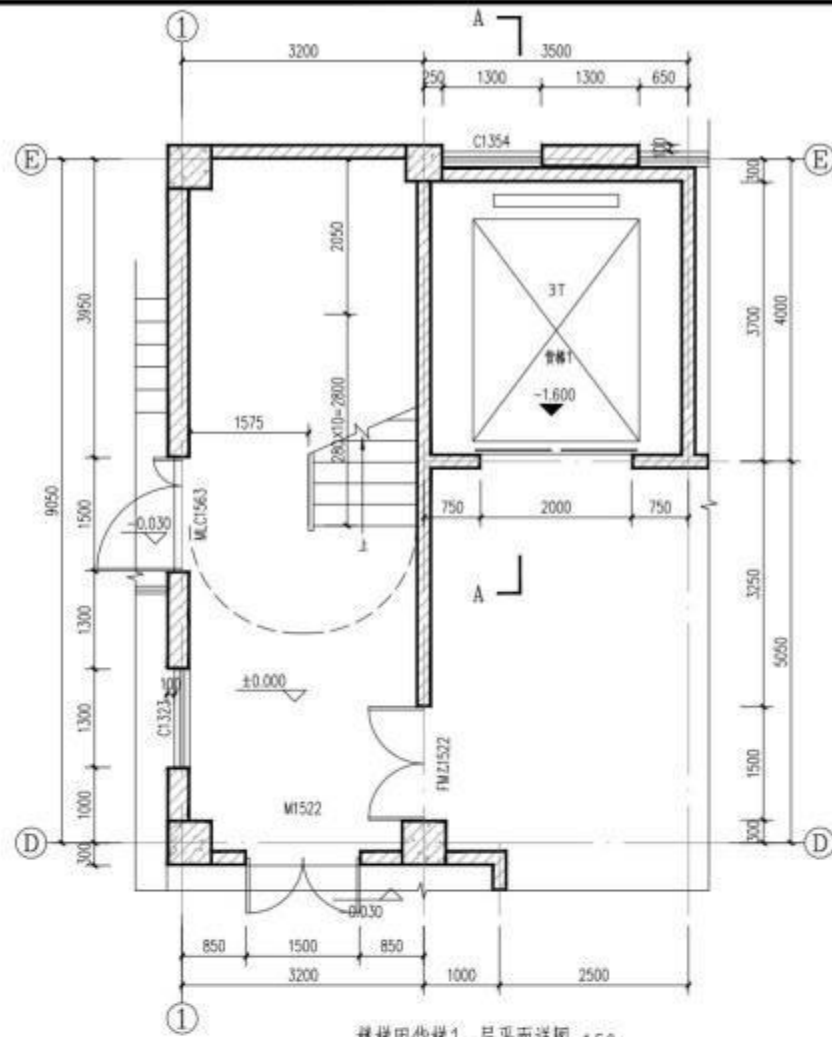


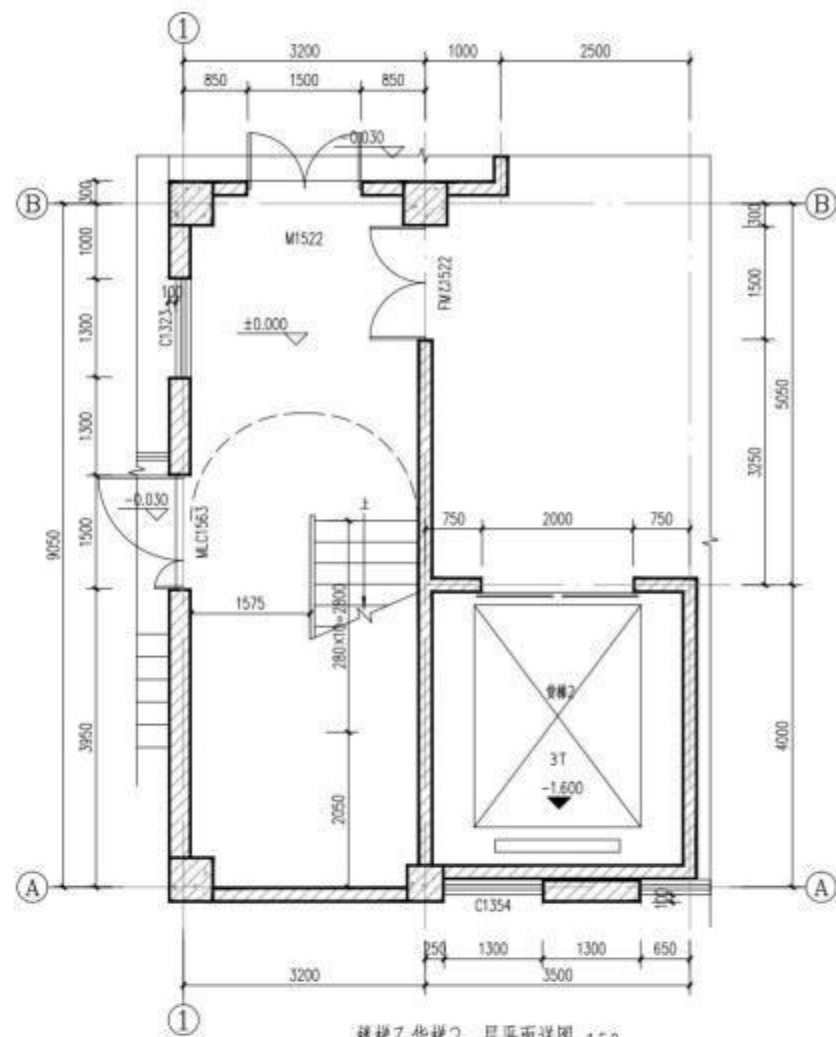


楼梯乙货梯2-一层平面详图 1:50

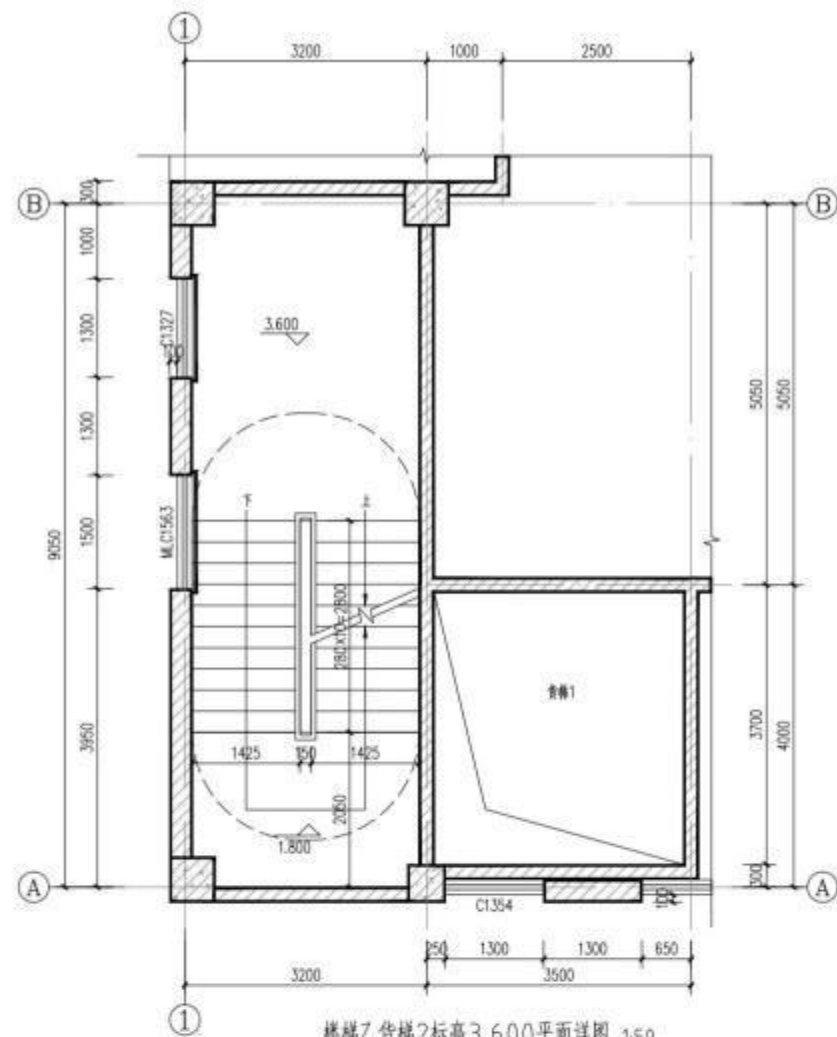


楼梯乙货梯2标高3.600平面详图 1:50

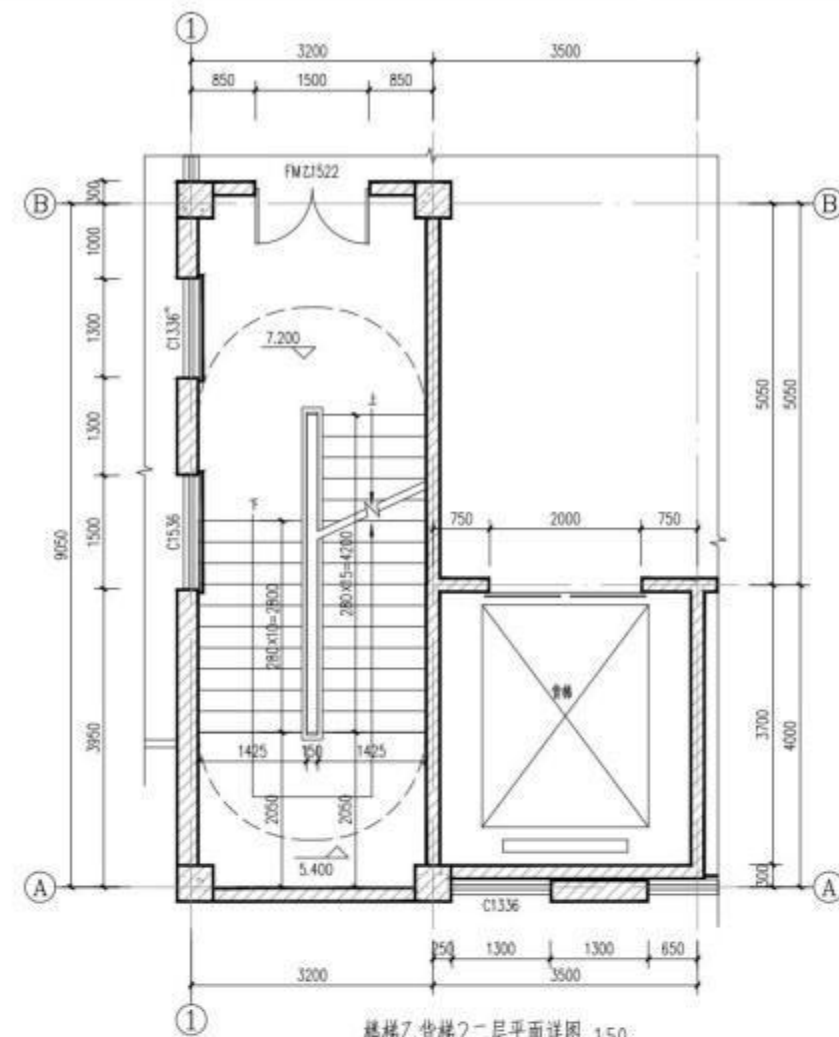

楼梯乙货梯2二层平面详图 1:50

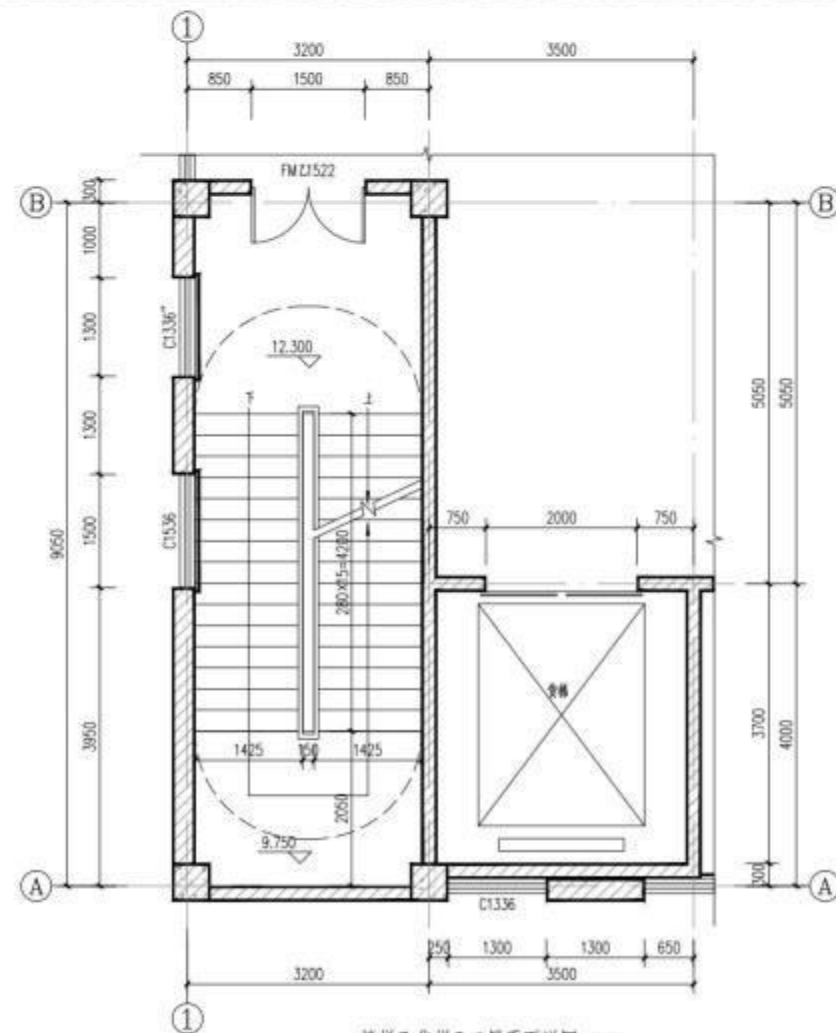

楼梯乙货梯2三层平面详图 1:50

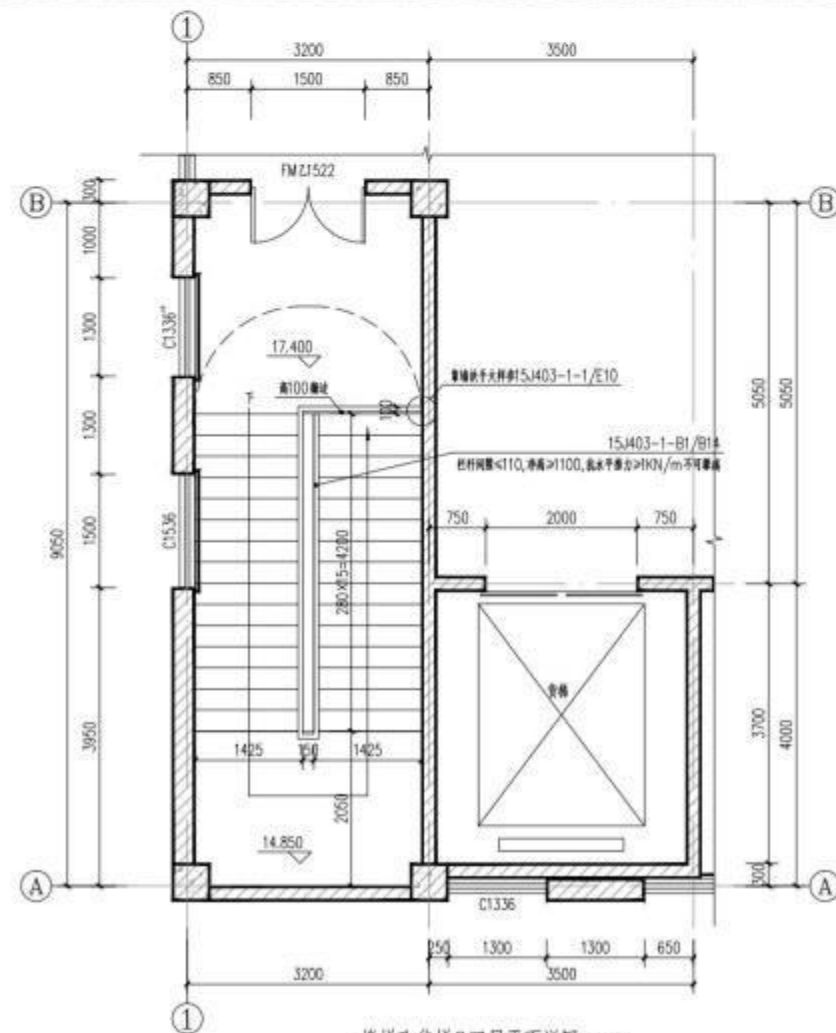

楼梯乙货梯2四层平面详图 1:50

项目二维码

项目编号: 5125010837

专业: 建筑

会签: 结构

设计: 给排水

审核: 电气

校对: 暖通

大洲设计咨询集团有限公司
Dazhou Design Consulting Group Co., Ltd.

设计单位: 大洲设计咨询集团有限公司

用心设计, 绘制人生蓝图
证书编号: A21006031

项目负责人: 张成俊

专业负责人: 张成俊

校对: 蔡振帮

设计: 张红梅

绘图: 张红梅

项目名称: 5A级医药智慧供应链示范基地项目

工程名称: 5A级医药智慧供应链示范基地项目-生产车间二

姓名: 张成俊

项目负责: 张成俊

专业负责: 张成俊

校对: 蔡振帮

设计: 张红梅

绘图: 张红梅

姓名: 张成俊

项目负责: 张成俊

专业负责: 张成俊

校对: 蔡振帮

设计: 张红梅

绘图: 张红梅

图名: 楼梯、货梯详图2

专业: 建筑

图号: JS-17

日期: 2025.11

执业专用章

审核人: 张成俊

审核日期: 2025.11.17

审核单位: 大洲设计咨询集团有限公司

注册工程师: 张成俊

注册编号: 31100418-017

注册专业: 建筑

注册工程师: 张成俊

注册编号: 31100418-017

注册专业: 建筑