

门窗表									
分类	序号	门窗编号	门窗类型	门窗洞口尺寸(宽×高)	层数	层	层	备注	
普通门	1	JM4040	卷帘门	4000×4000	2	2		电动钢制卷帘门	
	2								
	3								
	4								
防火门	1	FM70B20	平开门	800×2000	2	2		甲级防火门,下设200高门槛	
	2	FM C1122	平开门	1100×2200	4	2	2	乙级防火门	
窗	1	MC1634g	门联窗	4600×3450	2	2		铝合金窄框玻璃地弹门 玻璃构造: 5+9A+5	
	2	C2825c	平开窗	2800×2550	8	8		窗框型材: 塑钢窗 玻璃构造: 5+9A+5	
	3	C28a25c	平开窗	2850×2550	6	6		窗框型材: 塑钢窗 玻璃构造: 5+9A+5	
	4	C28a25c	平开窗	2850×2550	1	1		窗框型材: 塑钢窗 玻璃构造: 5+9A+5	
	5	MC28a34g	门联窗	2800×3450	1	1		窗框型材: 塑钢窗 玻璃构造: 5+9A+5	
	6	C1425a	平开窗	1400×2550	5	5		窗框型材: 塑钢窗 玻璃构造: 5+9A+5	
	7	C1425b	平开窗	1400×2550	5	5		窗框型材: 塑钢窗 玻璃构造: 5+9A+5	
	8	QC1425a	固定窗	1400×2550	4	4		窗框型材: 塑钢窗 玻璃构造: 5+9A+5	
	9	C2821	平开窗	2800×2100	8	8		窗框型材: 塑钢窗 玻璃构造: 5+9A+5	
	10	C28a21	平开窗	2850×2100	6	6		窗框型材: 塑钢窗 玻璃构造: 5+9A+5	
	11	C1421A	平开窗	1400×2100	5	5		窗框型材: 塑钢窗 玻璃构造: 5+9A+5	
	12	C1421B	平开窗	1400×2100	5	5		窗框型材: 塑钢窗 玻璃构造: 5+9A+5	
	13	C28a21	平开窗	2850×2100	1	1		窗框型材: 塑钢窗 玻璃构造: 5+9A+5	
	14	QC1421	固定窗	1400×2100	4	4		窗框型材: 塑钢窗 玻璃构造: 5+9A+5	
	15	QC28a21	固定窗	2850×2100	1	1		窗框型材: 塑钢窗 玻璃构造: 5+9A+5	
	16	QC1421	固定窗	4000×2100	2	2		窗框型材: 塑钢窗 玻璃构造: 5+9A+5	
	17	QC1421	固定窗	4600×2100	2	2		窗框型材: 塑钢窗 玻璃构造: 5+9A+5	
	18	C2828	平开窗	2800×2800	18		8	窗框型材: 塑钢窗 玻璃构造: 5+9A+5	
	19	C28a28	平开窗	2850×2800	18		6	窗框型材: 塑钢窗 玻璃构造: 5+9A+5	
	20	XC28a28	平开窗	2850×2800	18		1	窗框型材: 塑钢窗 玻璃构造: 5+9A+5	
	21	C1428A	平开窗	1400×2800	6		7	窗框型材: 塑钢窗 玻璃构造: 5+9A+5	
	22	C1428B	平开窗	1400×2800	6		7	窗框型材: 塑钢窗 玻璃构造: 5+9A+5	
	23	C28a28	平开窗	2850×2800	1		1	窗框型材: 塑钢窗 玻璃构造: 5+9A+5	
	24	QC1428	固定窗	4000×2800	2		2	窗框型材: 塑钢窗 玻璃构造: 5+9A+5	
	25	QC1428	固定窗	4600×2800	2		2	窗框型材: 塑钢窗 玻璃构造: 5+9A+5	
	26								
	27								
门窗说明

1、所有门窗均按现场尺寸和数量后制作;玻璃均为内装;
2、门窗开启表示方法:实线表示外开,虚线表示内开,实线加虚线表示双向开启,箭头表示推拉门窗,无箭头表示固定窗;
3、防火门门窗均采用防火玻璃,防火门采用钢质防火门,选用图集为《12J609》;玻璃门采用钢化玻璃;
4、门窗施工图需经建筑设计人员审定,制作安装过程中,如颜色、样式、材料等有变动,应和我院设计人员商量后确认;
5、卫生间等易积水房间门的门应做防水处理;卫生间门的门距地面应留有不小于0.03m通风缝;
6、本工程门窗安全玻璃的使用应符合《建筑玻璃应用技术规程》JGJ113-2015、《规范》(2003)2116号及地方主管部门的有关规定;
7、图中尺寸均为洞口尺寸,制作时应扣除密封胶及墙面尺寸;门窗数量应现场核实;
8、门窗安装时区分正压方向,门的开启方向按建筑平面图,窗的开启方向按窗户立面详图;
9、所有外窗均为9A+5夹胶双层玻璃,2~3平方米玻璃为6+9A+6厚,3~4平方米玻璃为5+9A+8厚,主入口铝合金型材表面采用氟碳喷涂处理,平均膜厚≥40μm,其余铝合金型材表面采用粉末喷涂;通体式铝合金门窗型材表面采用粉末喷涂(执行标准:GB/T5237.4-2017)。主入口门铝型材要求氟碳三涂(执行标准:GB/T5237.5-2017)。
10、窗台高度小于800mm时,必须设防栏杆,栏杆距地不小于800;
11、建筑外门窗的物理性能应满足《建筑外门窗气密、水密、抗风压性能检测方法》GB/T7106-2019的要求,气密性能等级为3级,抗风压性能等级为4级;
12、窗玻璃面积大于0.5平方米以及玻璃幕墙玻璃面积大于500平方米的幕墙门窗应采用安全玻璃;
低窗台中国定窗台(窗中樘)水平承载力≥1.00KG/m,上樘开启窗扇设置儿童不能随意开启的限位装置;
13、设置在房间外墙上的自然排烟窗为上悬窗时,开启角度不小于70度;
14、除楼梯间外设置在高层建筑上便于直接开启的自然排烟窗,需在窗内墙上距地1.3~1.5m处设置手动开启装置,由后侧业主自理;
15、电焊后门窗大玻璃不应低于1h,耐火完整性不低于2h,且应符合《电焊后门窗耐火完整性、隔热性和热辐射量测定》GB/T27903-2011规定的完整性和隔热性能要求;
16、门窗生产厂家应由甲乙双方共同认可,厂家负责提供安装详图,并配合提供五金配件,预埋位置视产品而定,但每边不得少于二个;
17、门窗安装应满足其强度、防火、声学及安全等技术要求,安装须经现场实测后方可安装加工;
18、门窗和门窗详细尺寸均为洞口尺寸,密封胶条及衬垫,内门窗密封胶条应随洞口密封胶条厚度而定;
19、铝合金型材壁厚不应小于1.8mm,内窗不应小于1.4mm;外门窗型材壁厚不应小于2.2mm;
内门不应小于2.0mm;铝合金门窗的选材、性能、安装应符合《铝合金门窗工程技术规范》JGJ214-2010;
20、消防玻璃口的玻璃及扇于从室内和室外打开或锁死,采用玻璃时,应采用安全玻璃,消防玻璃口应设置在室内和室外识别的永久性醒目标志;
21、吊钩口应采用可拆卸附框;
22、除主入口门以外的落地窗位置,在门窗、幕墙朝向光面施工完成后,玻璃表面应经下口高度处观察无灰尘。

门窗大样

门窗详图																																		
	编号	JM4040	门	4000	4000	门	MLC4634a	窗	2800	2500	窗	MLC28a34a	窗	1400	2500	窗	2800	2500																
门窗详图																																		
	编号	C1425aB	窗	1400	2500	窗	QXC1425a	窗	1400	2500	窗	C2821	窗	2800	2100	窗	C28a21	窗	2800	2100	窗	QXC4821	窗	4800	2100	窗	QXC421	窗	4000	2100	窗	C28a21	窗	2800
门窗详图																																		
	编号	QXC28a21	窗	2800	2100	窗	C1421A	窗	1400	2100	窗	C1421B	窗	1400	2100	窗	QXC1421	窗	1400	2100	窗	C2828	窗	2800	2800	窗	C28a28	窗	2800	2800	窗	QXC4628	窗	4600
门窗详图																																		
	编号	QXC4028	窗	4000	2800	窗	C28a28	窗	2800	2800	窗	MLC28a28	窗	2800	2800	窗	C1428A	窗	1400	2800	窗	C1428B	窗	1400	2800									

施工图设计



中奥建工程管理有限公司

Z A J S J Zhong'aojian Engineering Management Co., Ltd

工程名称：联东U谷-连云港科技创新港（二期）项目

工程编号：CZ-S2025-008LYG

子项名称：2#工业厂房（丁类）

建筑面积：2283.72m²

建设单位：连云港联东金棠实业有限公司

项目负责人：陆敏

公司负责人：郭小伟

证书等级：建筑行业（建筑工程）甲级 证书编号：A111007521
证书等级：风景园林工程设计专项乙级 证书编号：A211007528
证书等级：城乡规划编制乙级 证书编号：[京]城规编（142101）号
证书等级：人防工程设计乙级 证书编号：201200710006

签章：




2025年10月





中奥建工程管理有限公司
ZAJ ENGINEERING MANAGEMENT CO., LTD.
工程设计图纸目录(建筑专业)


建设单位		连云港联东金棠实业有限公司		工程编号	CZ-S2025-008LYG	设计阶段	施工图
项目名称		联东U谷-连云港科技创新港（二期）项目		项目负责人	陆敏	图纸版本	V1.0
子项名称		2#工业厂房（丁类）		专业负责人	陆敏	出图日期	2025.10
张号	图号	图名	张号	图号	图名		
1	建施-0A	封面	26	通详-01	通用节点详图（一）		
2	建施-0B	目录	27	通详-02	通用节点详图（二）		
3	通施-01	建筑施工图设计总说明（一）	28	通详-03	通用节点详图（三）		
4	通施-02	建筑施工图设计总说明（二）	29	通详-04	通用节点详图（四）		
5	通施-03	建筑施工图设计总说明（三）	30	通详-05	通用节点详图（五）		
6	通施-04	消防设计专篇	31	工程设计出图专用章 102821中奥建工程管理有限公司 证书编号证书分类资质等级 A111007521工程设计甲级 A211007528工程设计乙级 城乡规划乙级 有效期至2025年12月31日止			
7	通施-05a	防水设计专篇(一)	32				
8	通施-06	防水设计专篇(二)	33				
9	通施-07	工程做法说明（地上部分）（一）	34				
10	通施-08	工程做法说明（地上部分）（二）	35				
11	通施-09	工业建筑施工图节能设计专篇	36	中华人民共和国一级注册建筑师 姓名：陆敏 注册号：1100752-023 有效期：至2026年12月			
12	通施-10a	总平面定位图	37				
13	建施-01a	一层平面图	38				
14	建施-02	一层上空平面图	39				
15	建施-03	二层平面图	40				
16	建施-04a	屋顶层平面图	41				
17	建施-05	立面图一	42				
18	建施-06	立面图二	43				
19	建施-07	剖面图	44				
20	建施-08	楼电梯平面图一	45				
21	建施-09a	楼电梯平面图二	46				
22	建施-10	楼电梯平面图三	47				
23	建施-11	墙身大样图一	48				
24	建施-12	墙身大样图二	49				
25	建施-13	门窗表 门窗大样图	50				

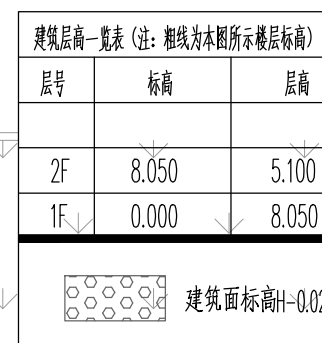

说明	
1、	未注规格尺寸均按标准，未注材料均为国标优等(或A0)；成型材料按：塑料件按建规，由业主自理；
2、	互锁门（带视窗）材料：有木夹层、设备平台电柜门、四周侧门除外，均按C90级耐火等级，并且要满足一级防火。建规的侧开门两扇总宽度按为200mm高一致过。
3、	配电柜、服务器、服务器间门的窗面做钢化玻璃。
4、	各设备室和机房门的厚度按200mm门框：
5、	除E800型组合柜外，其余内嵌空腔，安装距离E800（标准柜E1100，上开型E2000）商柜的柜体杆；
6、	管井散热器片、散热器不燃。管井散热器后墙一般按砖砌土结构，厚度200mm，风管隔墙与后墙；
7、	木、竹类等有异质并接触的金属火源不大于1.0m均不属接触；
8、	管壁并接触金属材料或木料不大于60mm大截面钢的不属整体墙体按耐火材料结构。管壁与后墙、顶板和走廊连接处应加设防火封堵材料填充。
9、	幕墙与主体结构、隔墙从结构预埋件及连接材料结构，高层300mm幕墙材料耐火要求大于1.0h；
10、	所有外墙玻璃幕墙使用双层中空膜片厚度不得小于0.76mm；
11、	未注明耐火等级上标注耐火尺寸按实际材料长度；附：
12、	疏散走道门为乙级防火门，单扇门、双扇门火灾发生时，在何处均可开启；
13、	电梯轿厢门耐火等级不低于1.0h，耐火完整性不小于2.0h，并应符合国家现行标准《电梯轿厢耐火试验规程》、机械性能检测和燃烧法GB/T27923规定的完整性和隔热性要求。
14、	互锁门、设备平台电柜门100mm，完成墙面按耐火等级200mm
15、	
16、	

各分路管架情况,其结构特点:						
名 称		建筑完成面标高			包络面标高	
1、	生产车间、污水处理间、配电间	H			H-0.050	
2、	罐区卫生间	H-0.020			H-0.100	
3、	公共厕所间	H			H-0.020	
4、						
消防分区详列:						
1、	一、规划个重大分区					
2、	每个重大分区面积按最大火灾荷载面积计算					
3、	新大分区:1~2层(2383.72平方米)					
4、	底层分区面积/(平方米)	自动喷淋灭火	火灾自动报警	疏散口数量	限定人数	实际疏散宽度(按单门宽200)
	1140.86	无	无	3	20	1.8+1.8+1.2=4.8M
5、						
6、						
7、						

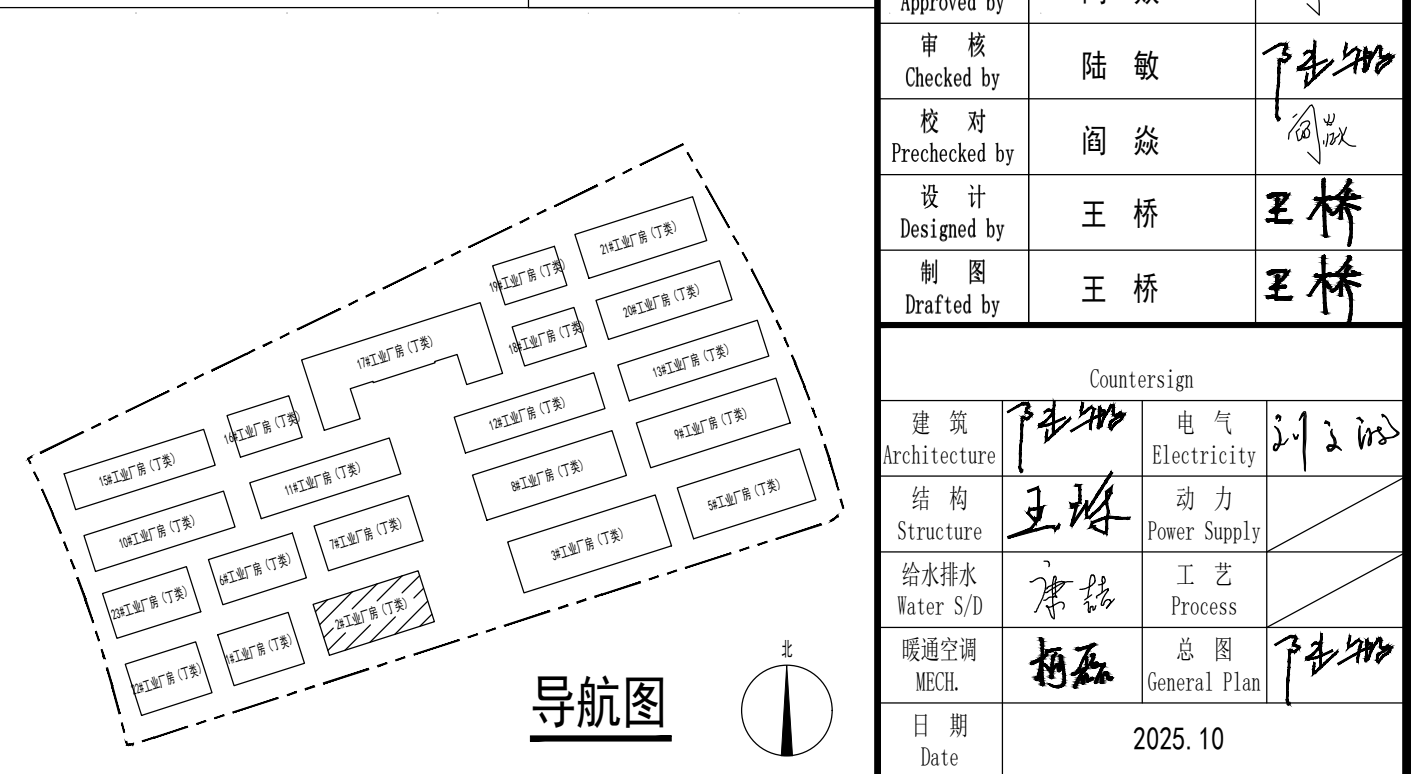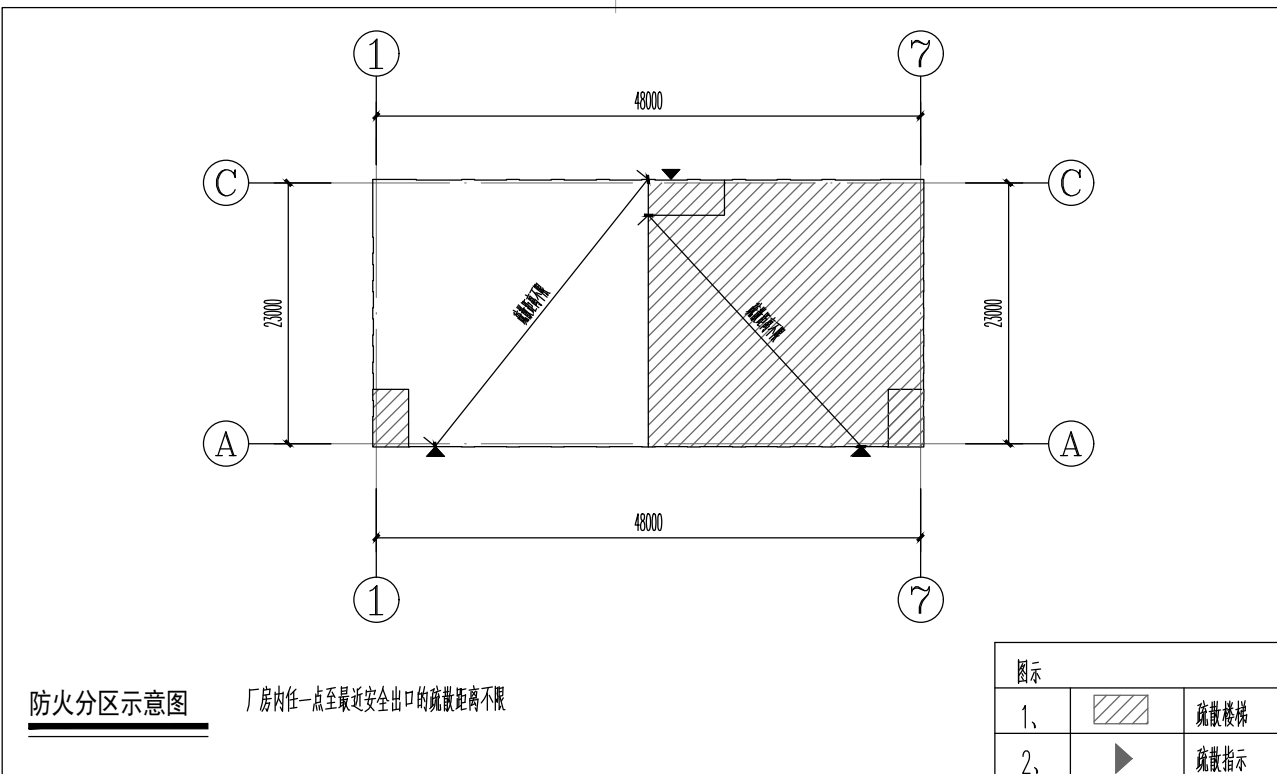


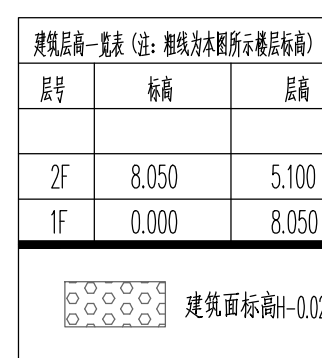


导航图

各功能空间使用状况和对应指标							
部 位		建筑完成面积		结构面积			
1、	生产车间、办公楼、倒班楼、配电间	H		H—0.050			
2、	保管室	H—0.020		H—0.100			
3、	公共楼梯间	H		H—0.020			
4、							
消防分区说明：							
1、	一级划分防火区						
2、	每个防火分区面积和最大允许建筑面积不限						
3、	防火分区——1~2层(2283.72平方米)						
4、	本层防火面积/(平方米)	主要功能	自动喷淋灭火	火灾自动报警	疏散人数	实际疏散量(按门宽200)	备注
		丁类生产车间	无	无	20		满足要求
5、							
6、							
7、							


防火分区示意图

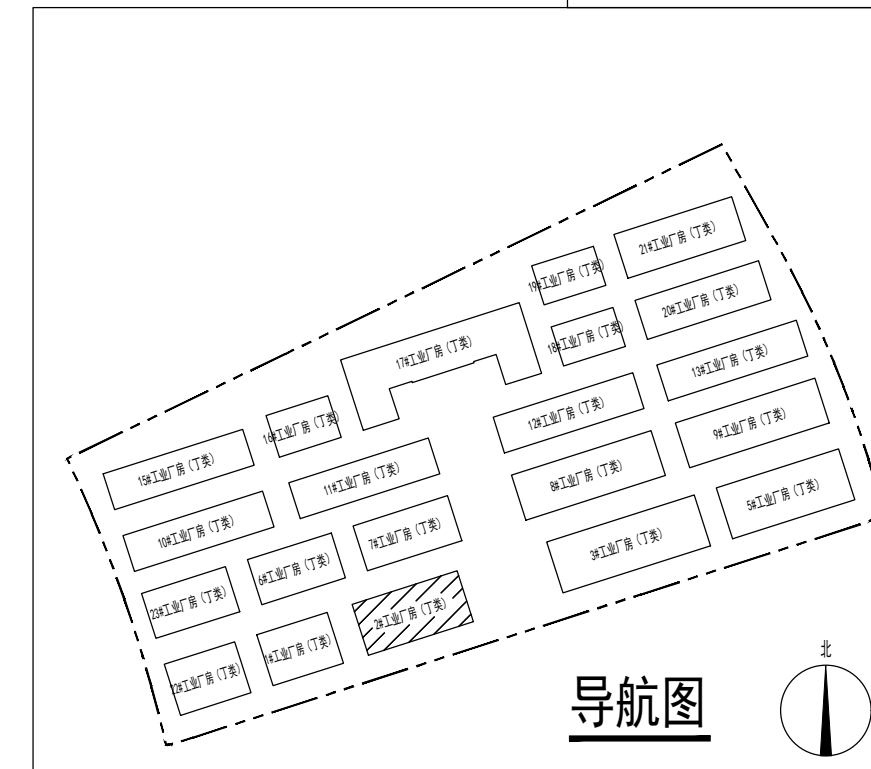

Countersign		
建筑 Architecture	陈永明	电气 Electricity
结构 Structure	王峰	动力 Power Supply
给水排水 Water S/D	陈松	工艺 Process
暖通空调 MECH	相磊	总图 General Plan
日期 Date	2025. 10	

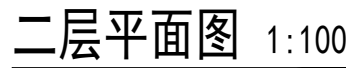

各区域控制阀及风阀测试记录表									
备 注		测试完成时间			检测结果				
1、	生产车间、冲裁模锻、翻砂间	H			H-0.050				
2、	保管卫生间	H-0.020			H-0.100				
3、	公共楼梯间	H			H-0.020				
4、									
测试分区说明:									
1、	一类1个测试分区								
2、	每个测试分区面积最大不大于2000平方米								
3、	测试分区→1~2区(2283.72平方米)								
4、	本层分区面积(平方米)	主要功能	自动喷水大小	火灾自动报警	疏散口数量	疏散人数	实际疏散宽度(按《建规2001》)		备注
	1140.86	丁类生产车间	无	无	4	10	0.9+0.9+0.9+0.9=3.6M		满足要求
5、									
6、									
7、									

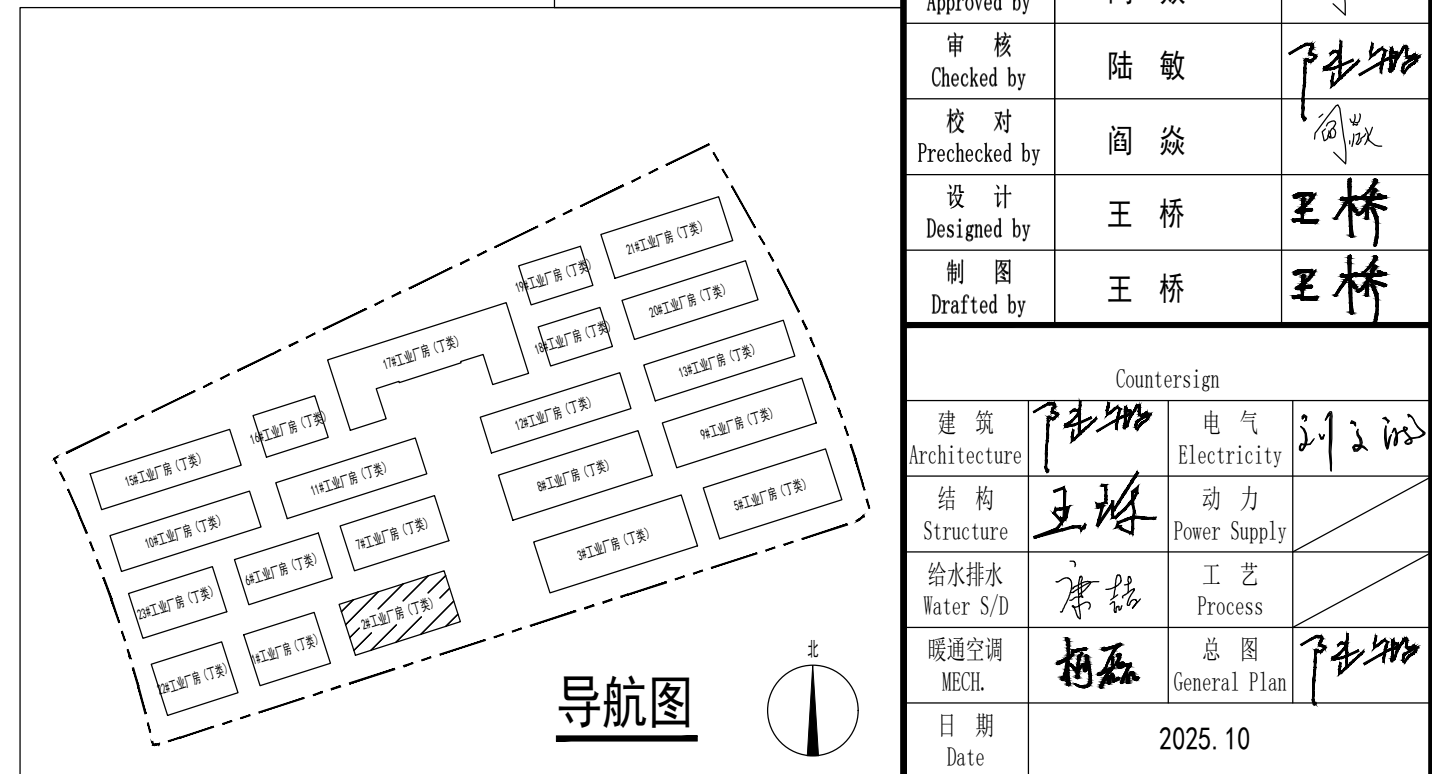

修改记录 Change Record	
日期 Date	内容摘要 Brief Content

备注 Remarks
郑重声明：
本项目图纸未经当地有关部门审批，图纸报审未通过前，不得做为施工依据。

建设单位 Employer
连云港联东金棠实业有限公司

项目名称 Project
联东U谷-连云港科技创新港（二期）项目

子项名称 Item
2#工业厂房(丁类)


图纸名称 Dwg.Title:
屋顶层平面图

图号 Dwg.NO.
建施-04a


共 Pages in Total	第 Which Page
设计阶段 Des.Phase	方案图
出图日期 Date	2025.10
比例 Scale	1:100
版次 Version	V1.0

项目负责人 Project Manager	陆敏	王桥
专业负责人 Major Manager	陆敏	王桥
审定 Approved by	陆敏	王桥
审核 Checked by	陆敏	王桥
校对 Prechecked by	陆敏	王桥
设计 Designed by	王桥	王桥
制图 Drafted by	王桥	王桥

Countersign	
建筑 Architecture	王桥
结构 Structure	王桥
给水排水 Water S/D	王桥
暖通空调 MECH	王桥
电气 Electricity	王桥
动力 Power Supply	王桥
工艺 Process	王桥
总图 General Plan	王桥
日期 Date	2025.10

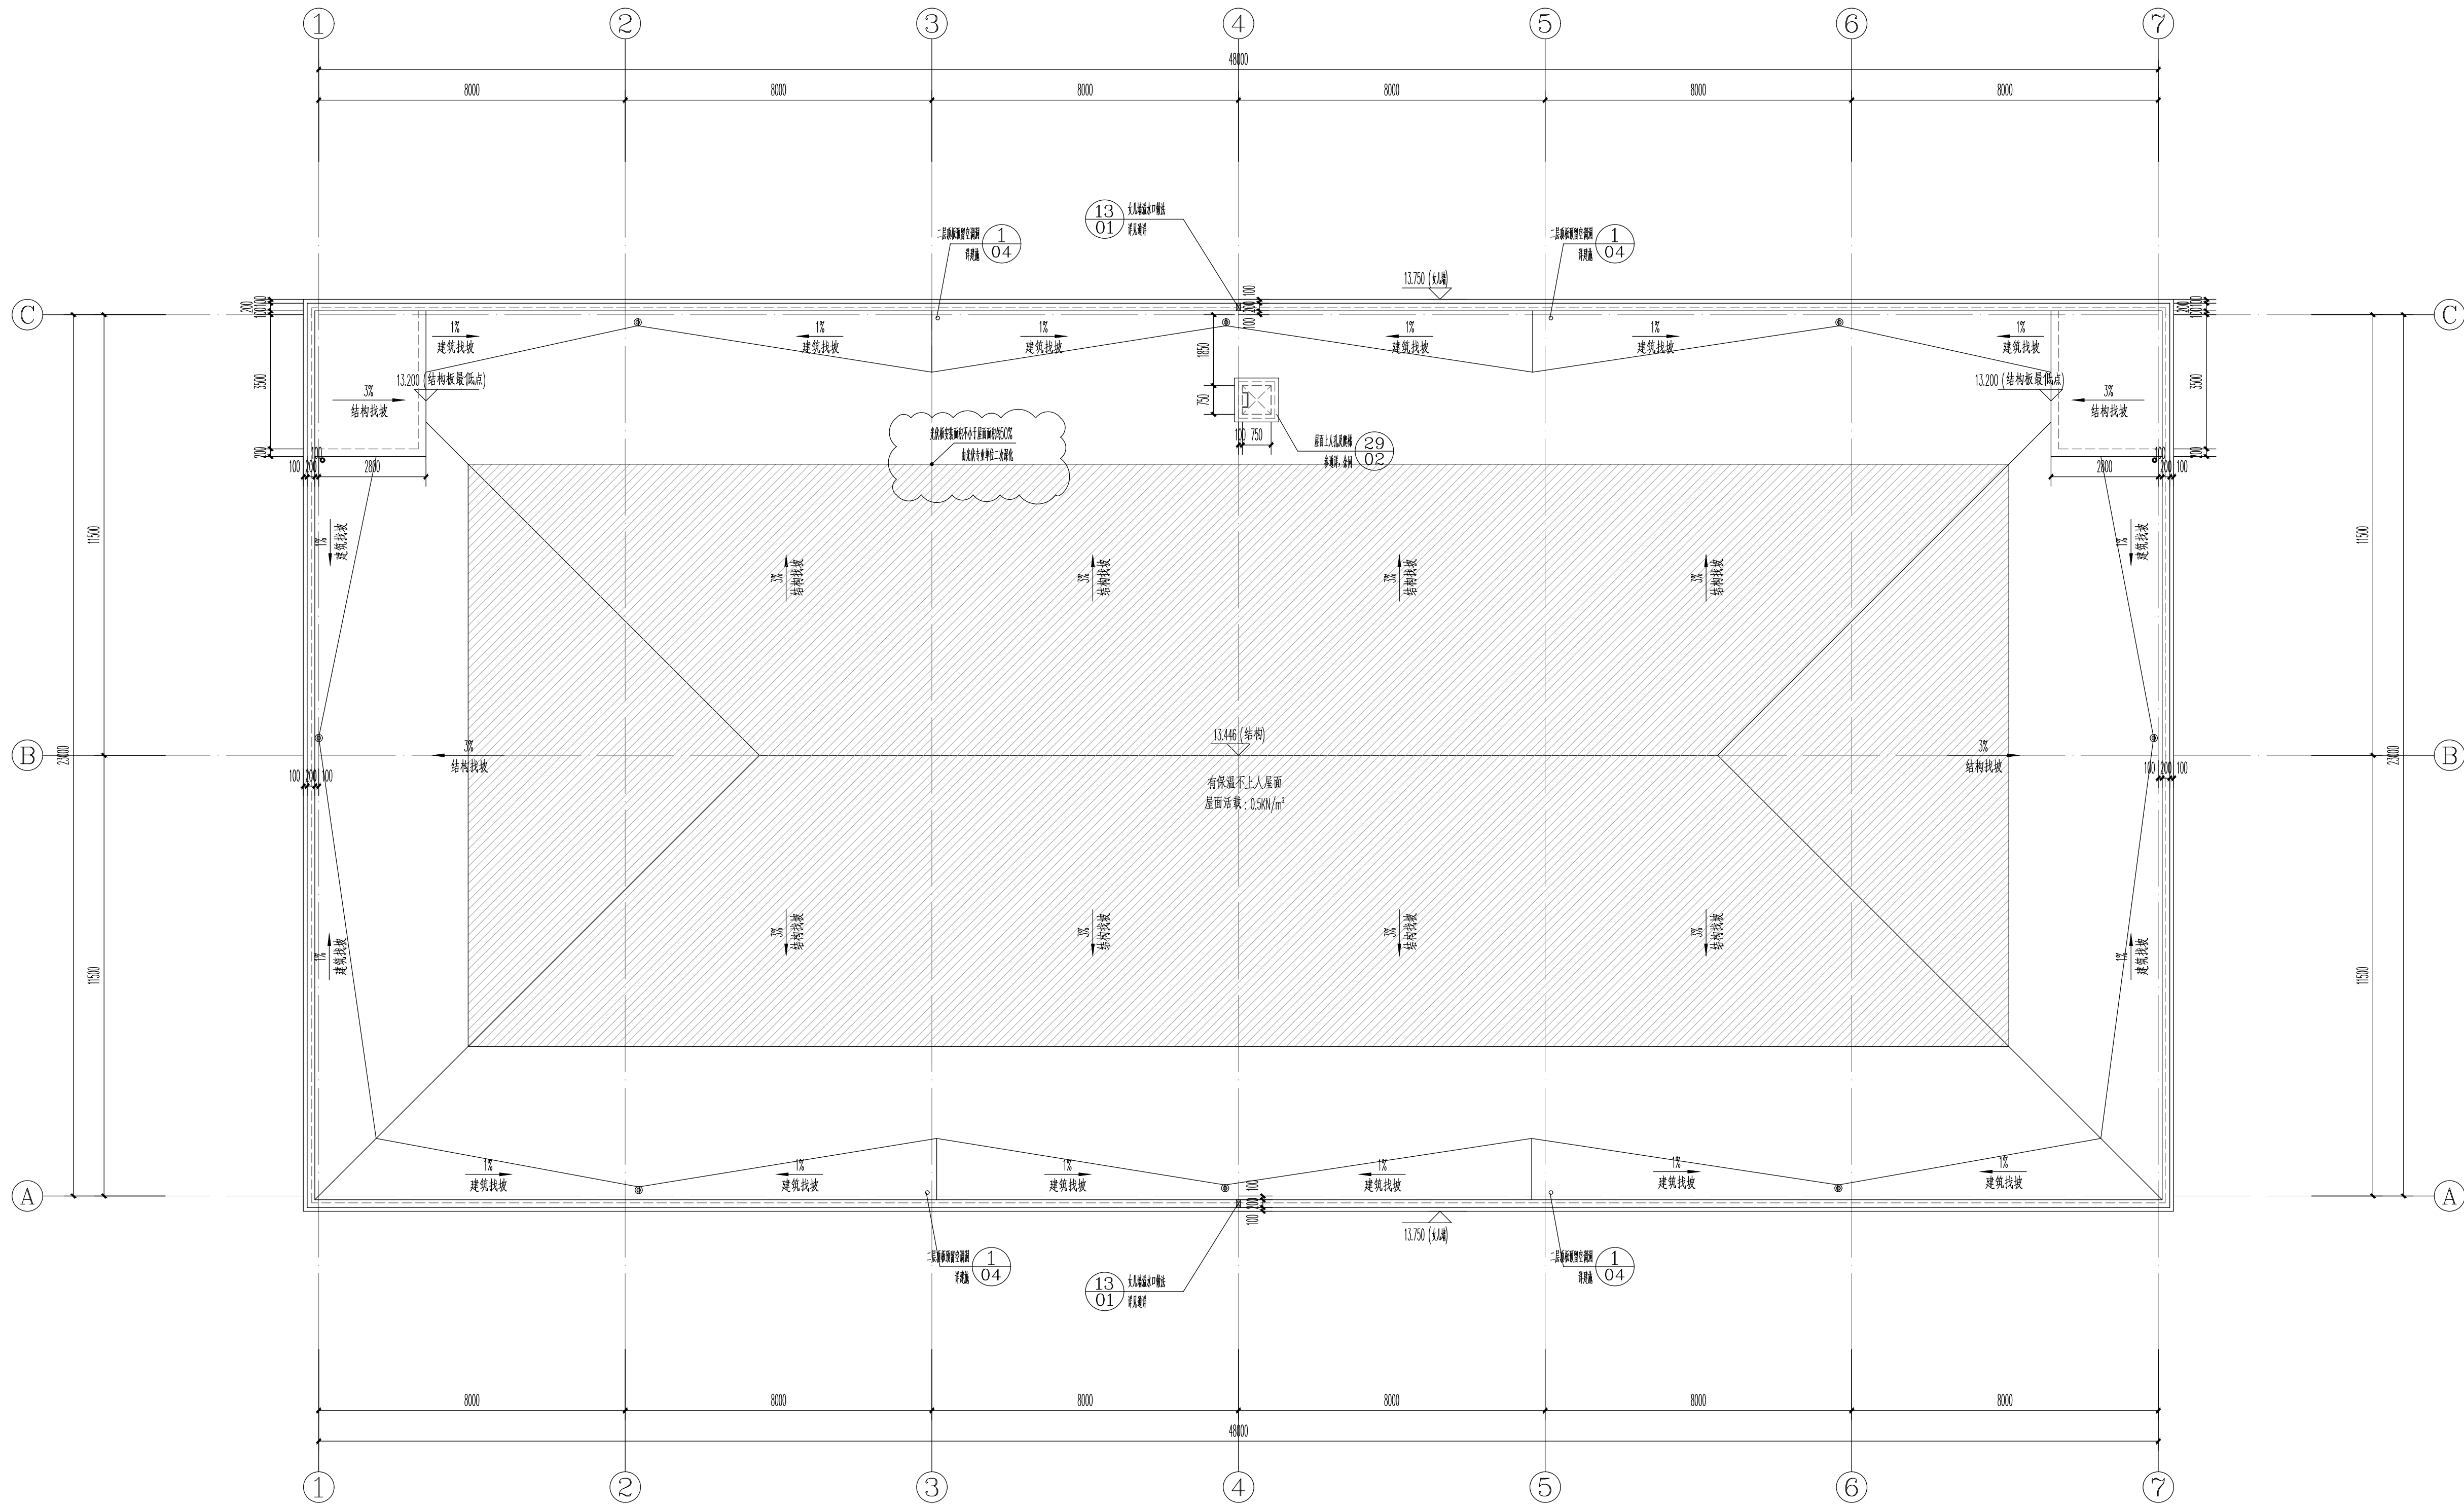

屋顶层平面图 1:100

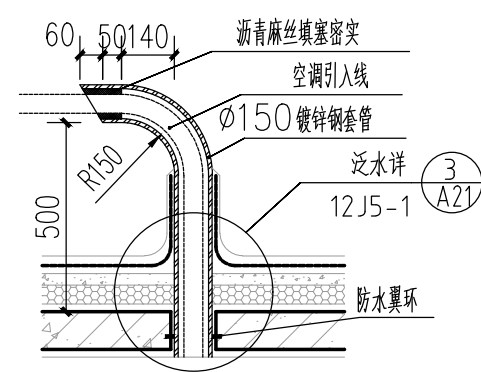

1 空调孔出屋面详图 1:100

中奥建工程管理有限公司
Zhong aojian Engineering Management Co., Ltd

地址：北京市大兴区礼贤镇乾平路1号自贸
试验区大兴机场片区4号楼602号
电话：13366096792
邮箱：gyq688@vip.sina.com
Z A J S J 网址：www.zhongaojian.cn

资质内容

证书编号

建筑行业（建筑工程）甲级（1100752）
工程设计资质证书
证书编号：E21100752-001
有效期至：2025年12月31日

证书分类

资质等级

11007521 工程设计 甲级

A211007528 工程测量 乙级

城乡规划 乙级

有效期至2025年12月31日止

中华人民共和国一级注册建筑师

姓名：陆 敏

注册号：1100752-023

有效期至：至2026年12月

修改记录

Change Record

日期

内容摘要

Date

Brief Content

备注

Remarks

郑禹声明：
本项目图纸未经当地有关部门审批，图纸报审未通过前，不得做为施工依据。

建设单位 Employer

连云港联东金棠实业有限公司

项目名称 Project

联东U谷-连云港科技创新港（二期）项目

子项名称 Item

22#工业厂房（丁类）

图纸名称 Dwg.Title:

屋顶层平面图

图号 Dwg.NO.

建施-05a

共 页

第 页

Pages in Total

Which Page

设计阶段

方案图

比例

图示

Des.Phase

Scale

出图日期

2025.10

版 次

V1.0

Date

Version

项目负责人

陆 敏

Project Manager

专业负责人

陆 敏

Major Manager

审 定

阎 焱

Approved by

审 核

陆 敏

Checked by

校 对

阎 焱

Prechecked by

设 计

王 桥

Designed by

制 图

王 桥

Drafted by

建筑

王 桥

Architecture

结构

王 桥

Structure

给排水

陈 磊

Water S/D

暖通空调

栢 磊

MECH.

电气

刘 文 强

Electricity

动力

Power Supply

工 艺

Process

总 图



王 桥

General Plan

日 期

2025.10

Date

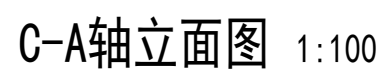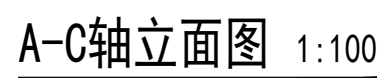

图例:

	仿白麻多彩石(水包砂)
	深灰色真石漆(岩片0%)
	浅灰色真石漆(岩片0%)

工程设计出图专用章

10022中奥建工程管理有限公司

证书编号

证书分类

资质等级

A11007521 工程设计 甲 级

A211007528 工程勘察 乙 级

A31007529 城乡规划 乙 级

有效期至2025年12月31日止

中华人民共和国一级注册建筑师

姓名：陆 敏

注册号：1100752-023

有效期：至2026年12月



日期	内容摘要
Date	Brief Content

备注 Remarks
郑重声明：
本项目图纸未经当地有关部门审批，图纸报审未通过前，不得做为施工依据。

建设单位 Employer
连云港联东金棠实业有限公司

项目名称 Project
联东U谷-连云港科技创新港（二期）项目

子项名称 Item
2#工业厂房(丁类)


图纸名称 Dwg.Title:
剖面图

图号 Dwg.NO.
建施-07


共	第
Pages in Total	Which Page
设计阶段	比 例
Des.Phase	Scale
出图日期	版 次
Date	Version
2025. 10	V1. 0

项目负责人	陆 敏	Project Manager
专业负责人	陆 敏	Major Manager
审 定	阎 焱	Approved by
审 核	陆 敏	Checked by
校 对	阎 焱	Prechecked by
设 计	王 桥	Designed by
制 图	王 桥	Drafted by


Countersign		
建 筑	王桥	电 气
Architecture	王桥	Electricity
结 构	王桥	动 力
Structure	王桥	Power Supply
给水排水	王桥	工 艺
Water S/D	王桥	Process
暖通空调	王桥	总 图
MECH.	王桥	General Plan
日 期	2025. 10	
Date	2025. 10	

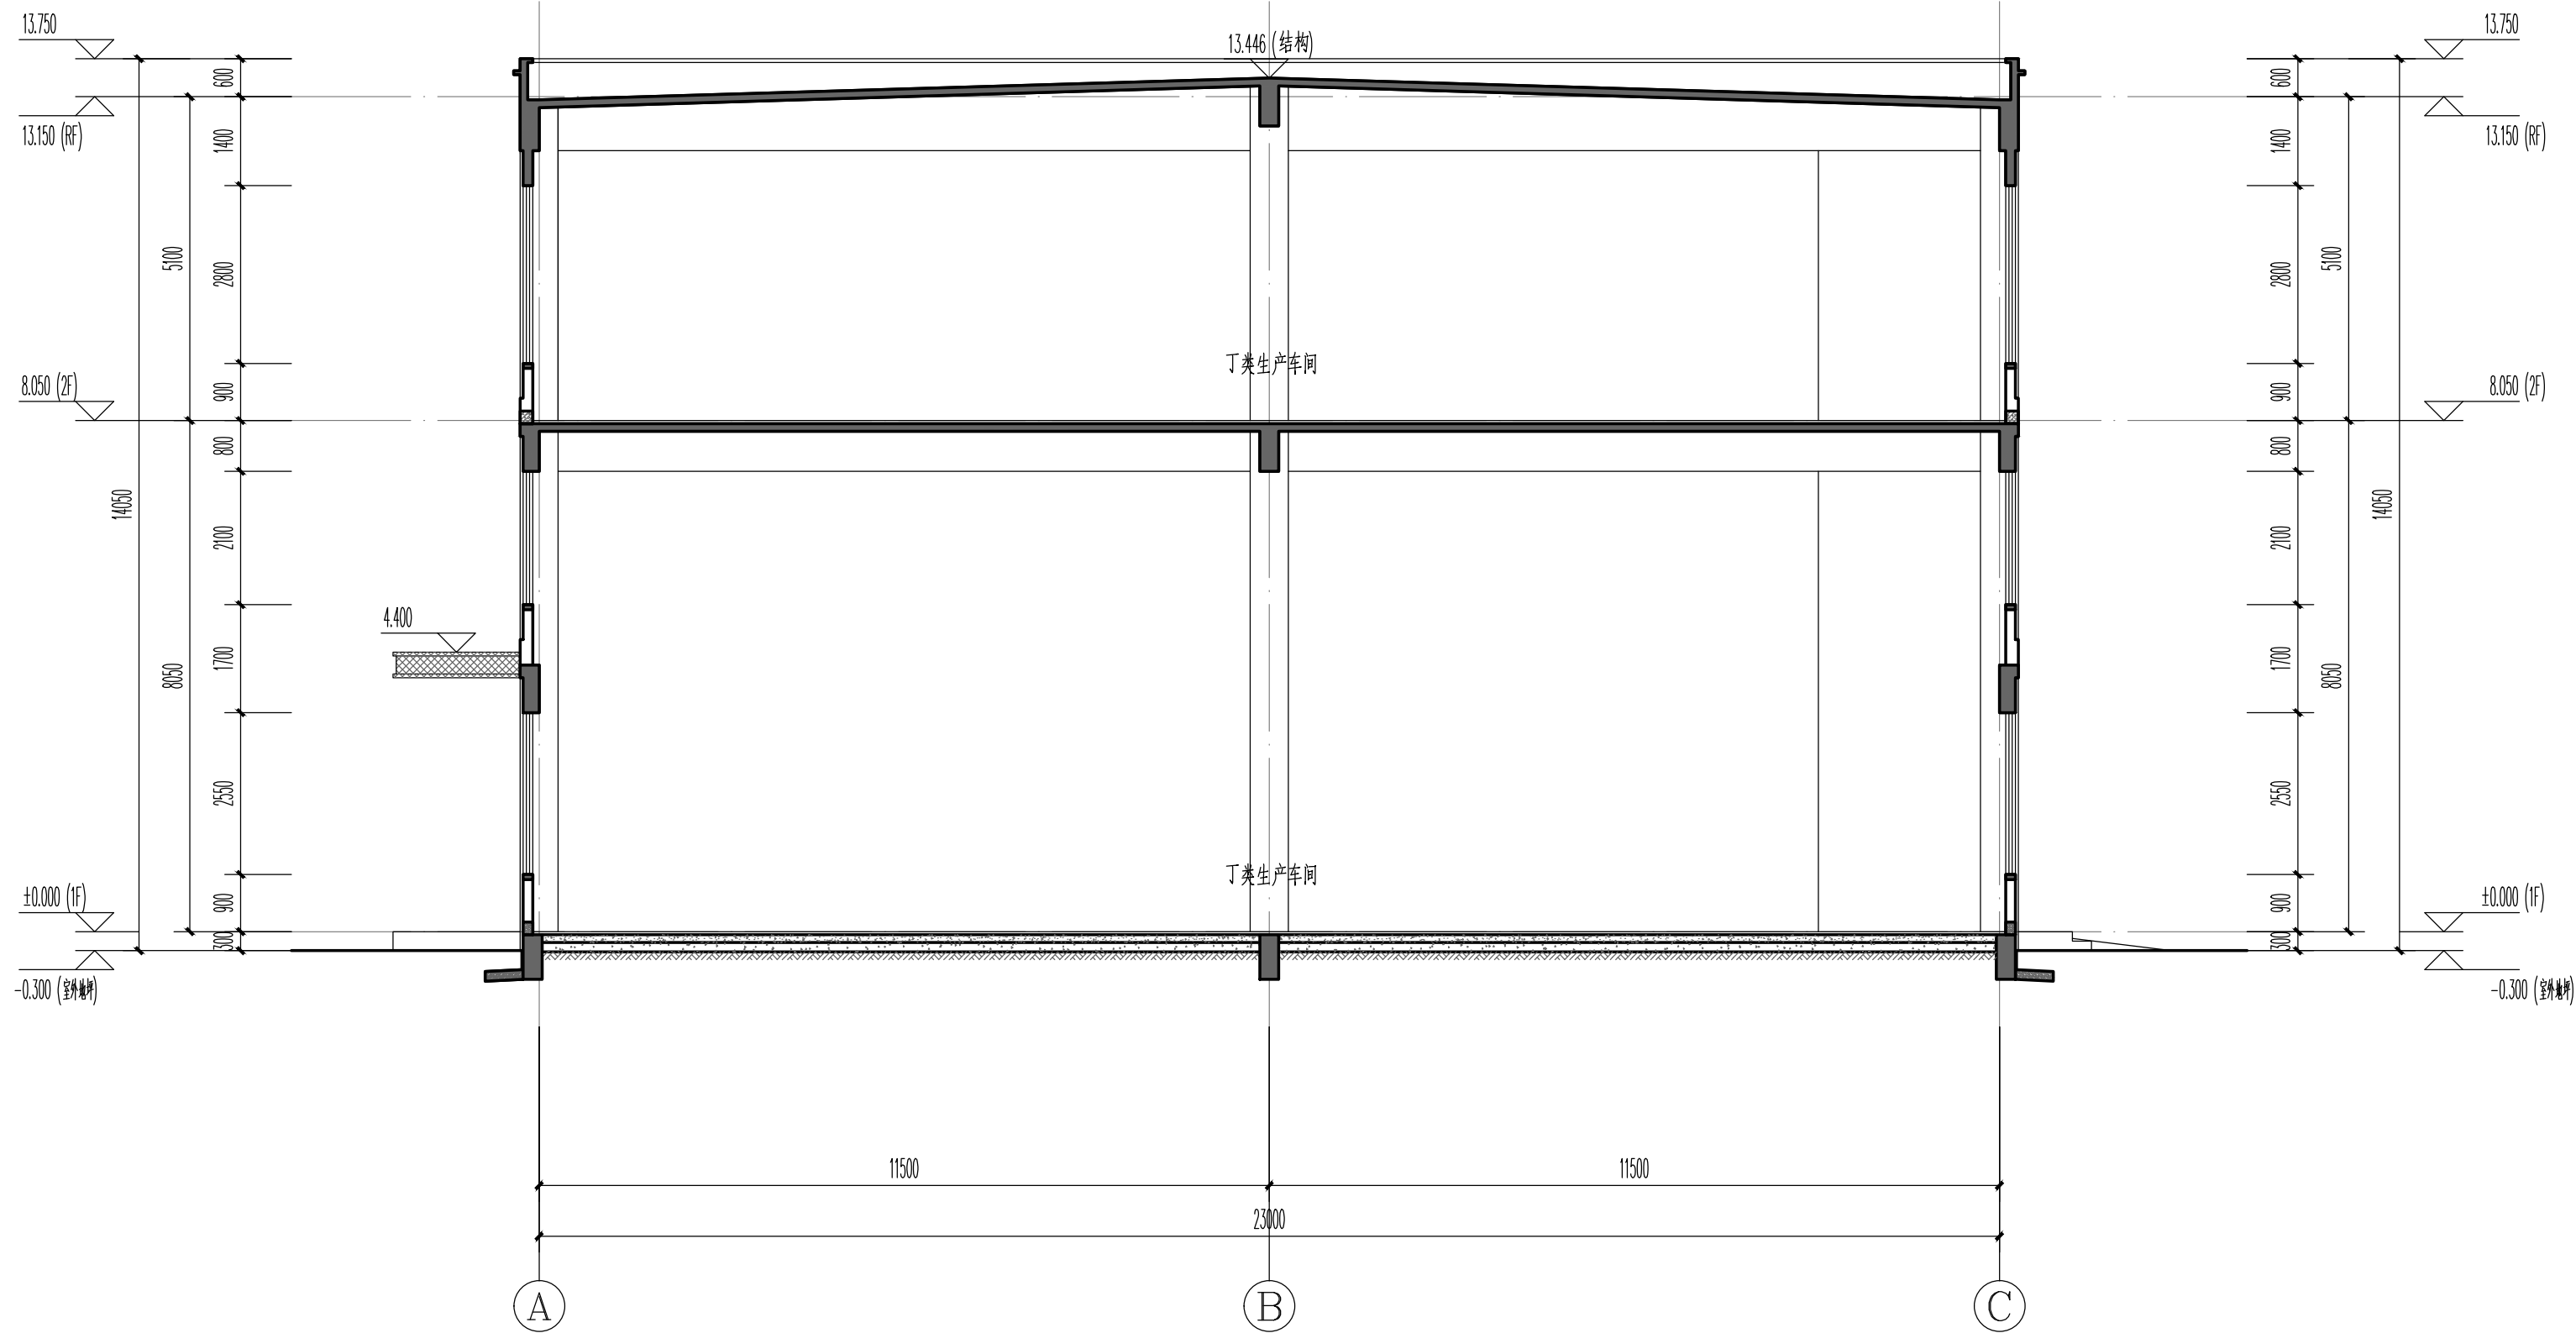


1-1剖面图 1:100

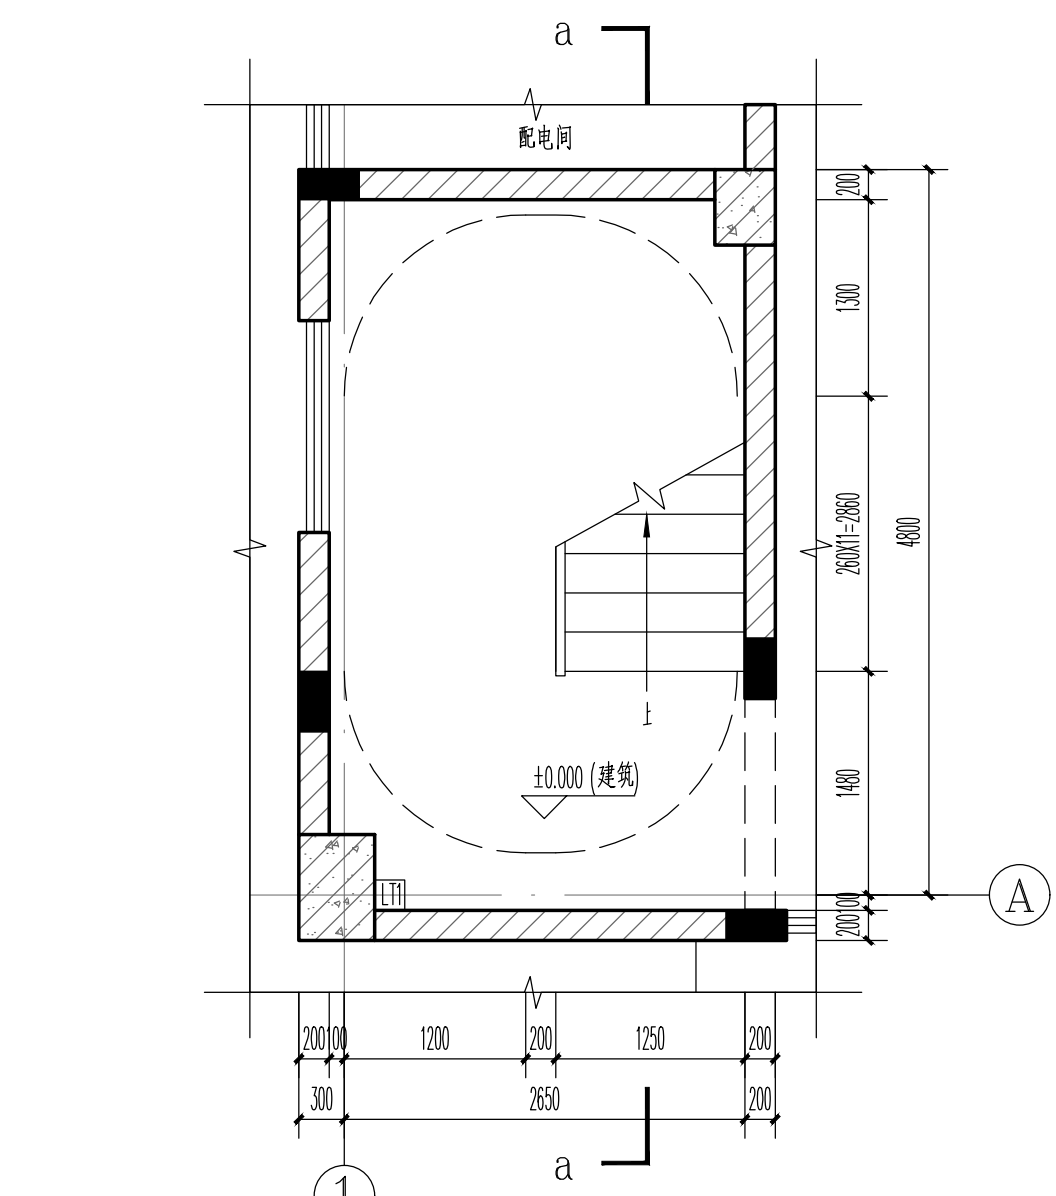


LT1 一层平面图 1:50

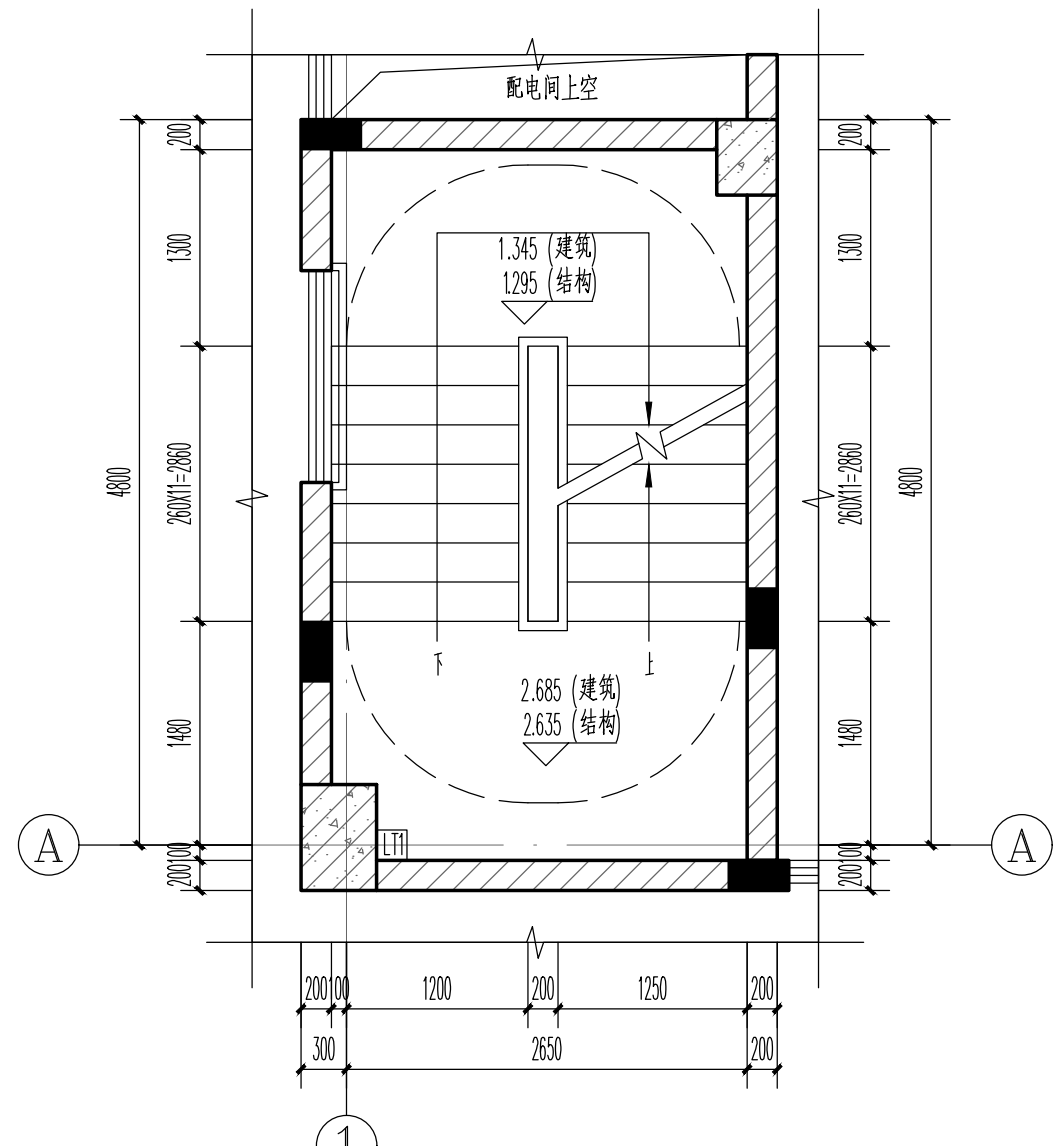


LT1 2.685标高处平面图 1:50

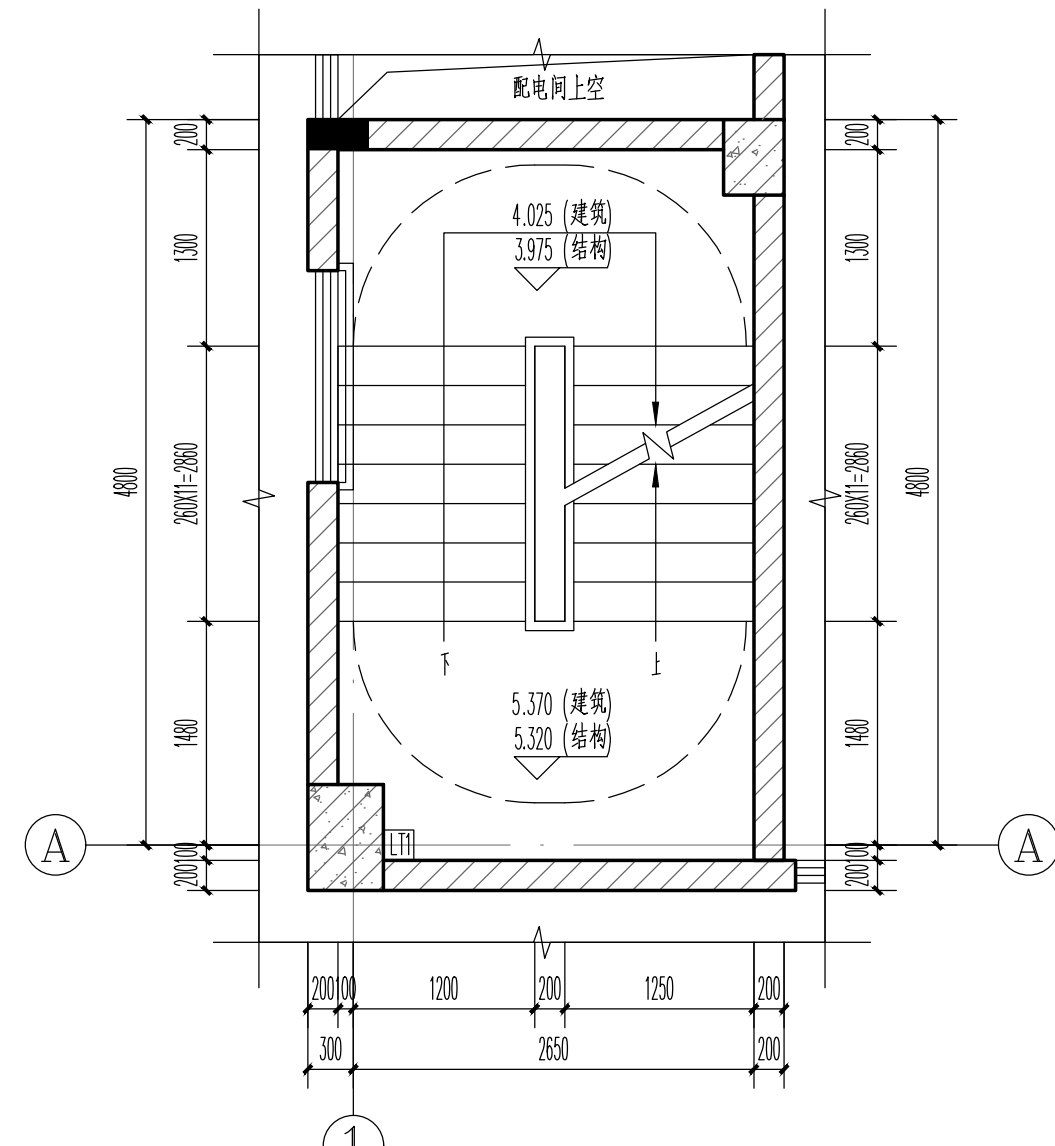


LT1 5.370标高处平面图 1:50

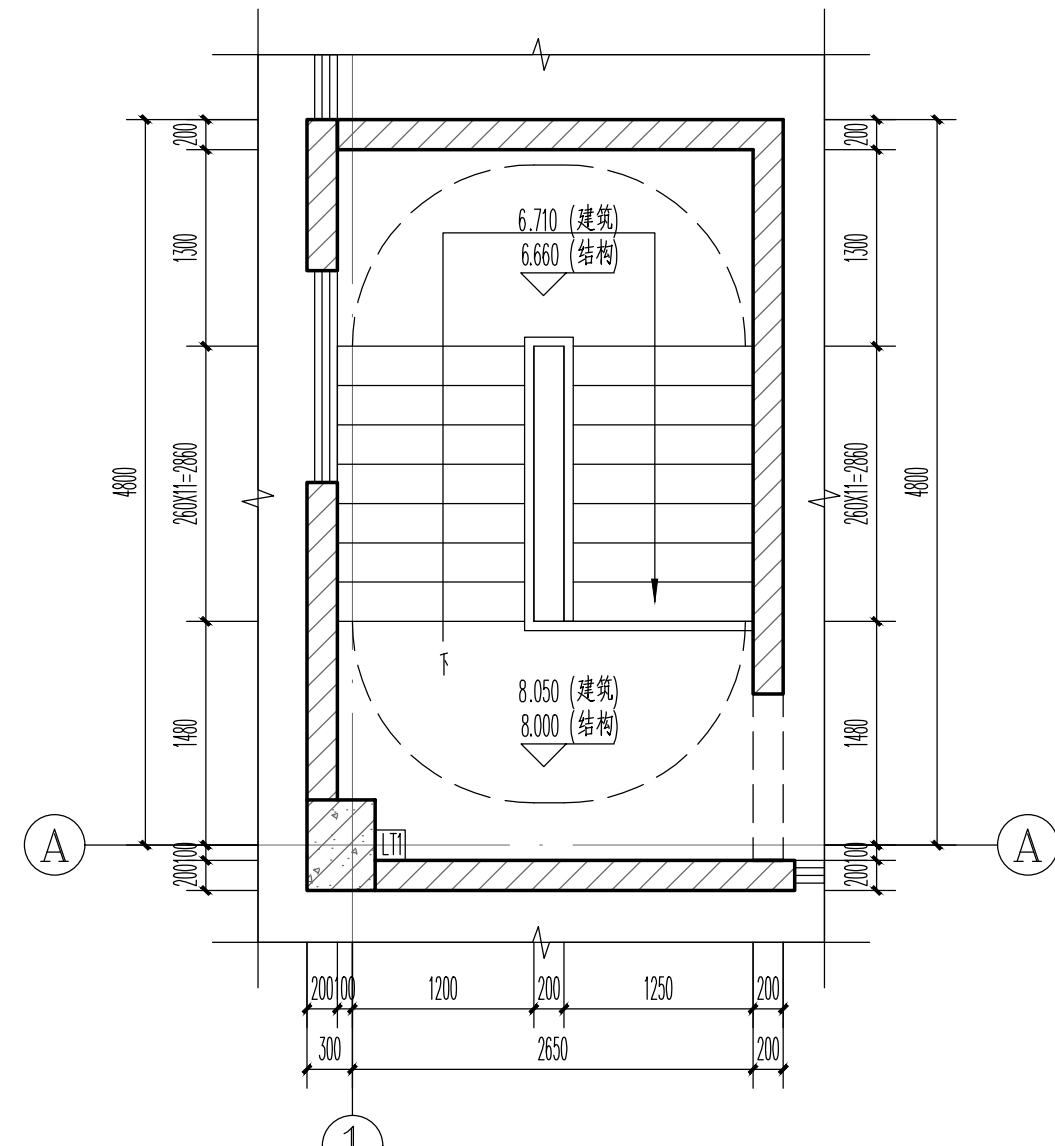


LT1 二层平面图 1:50

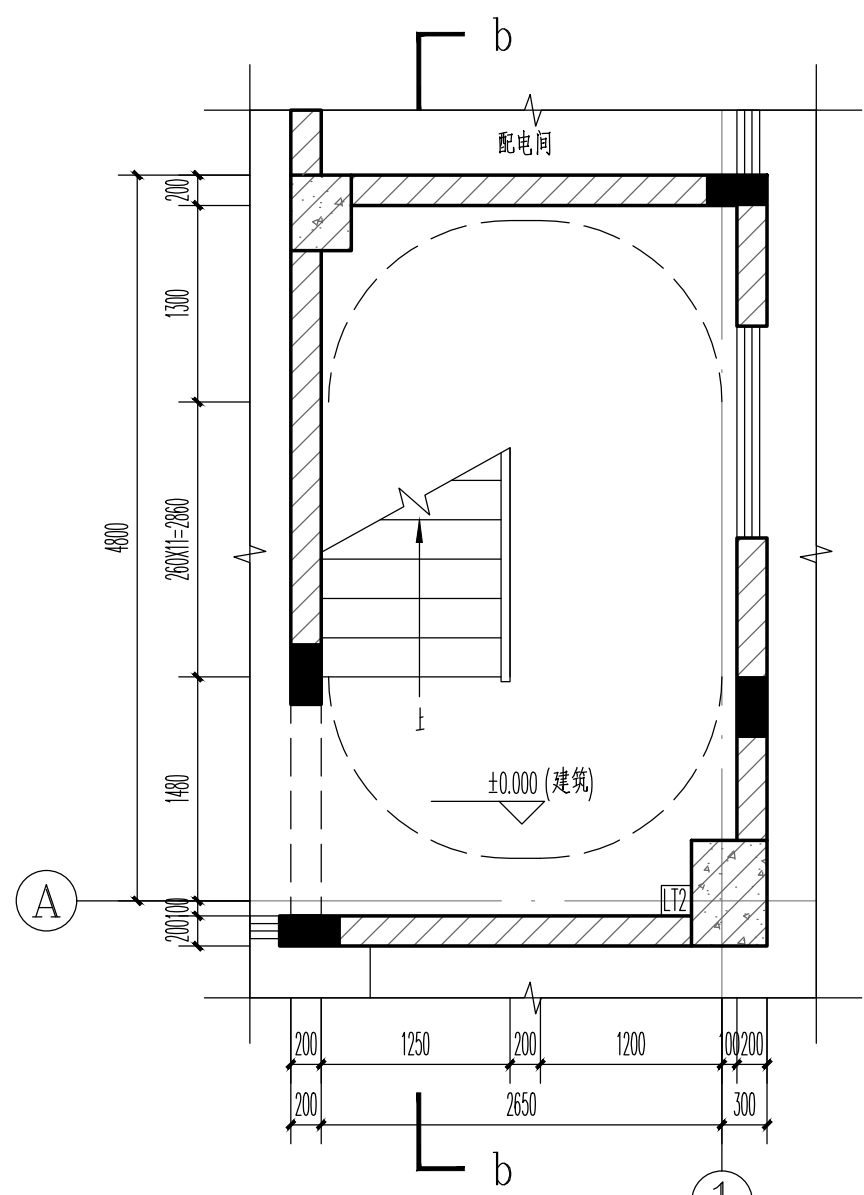


LT2 一层平面图 1:50

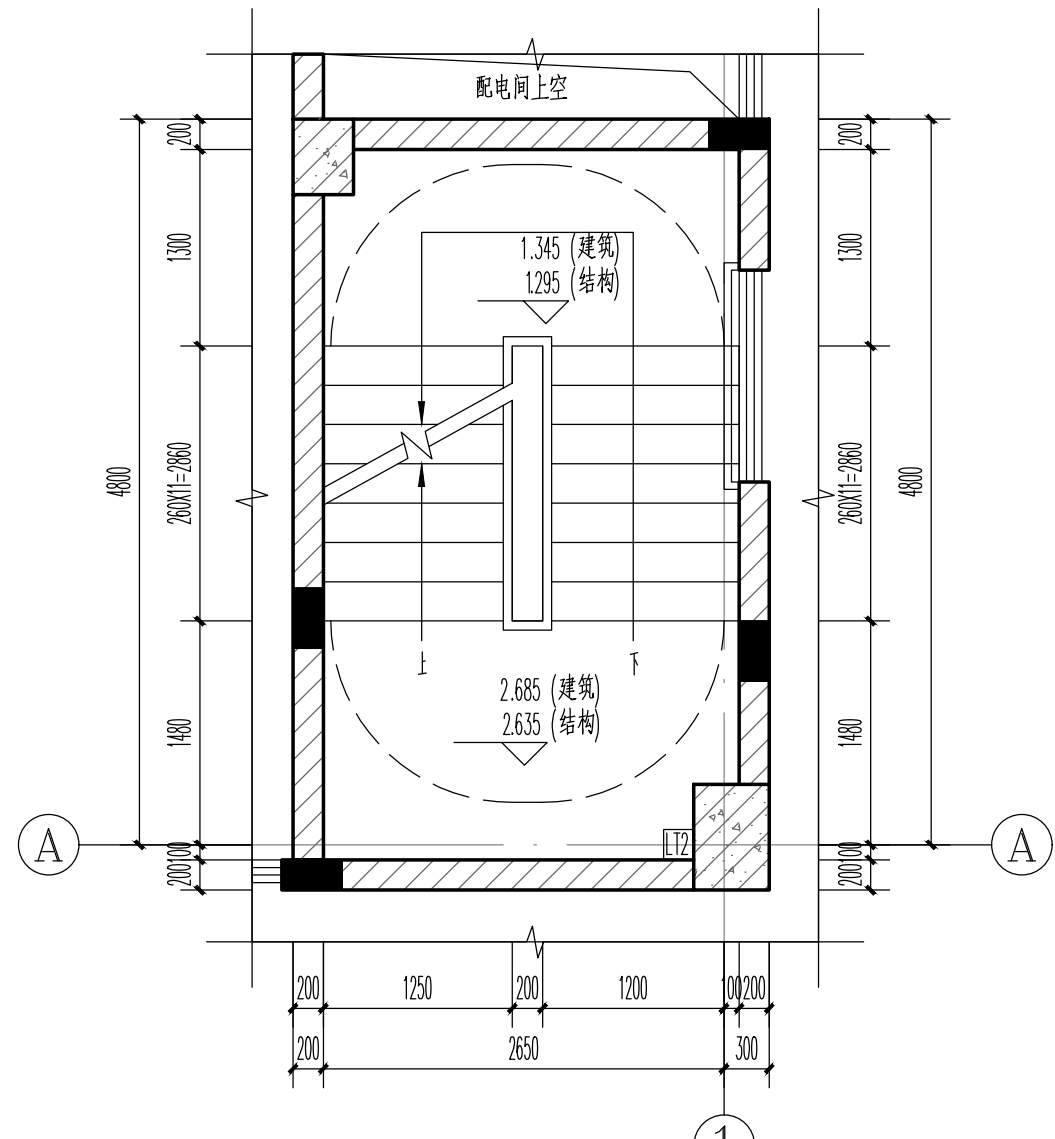


LT2 2.685标高处平面图 1:50

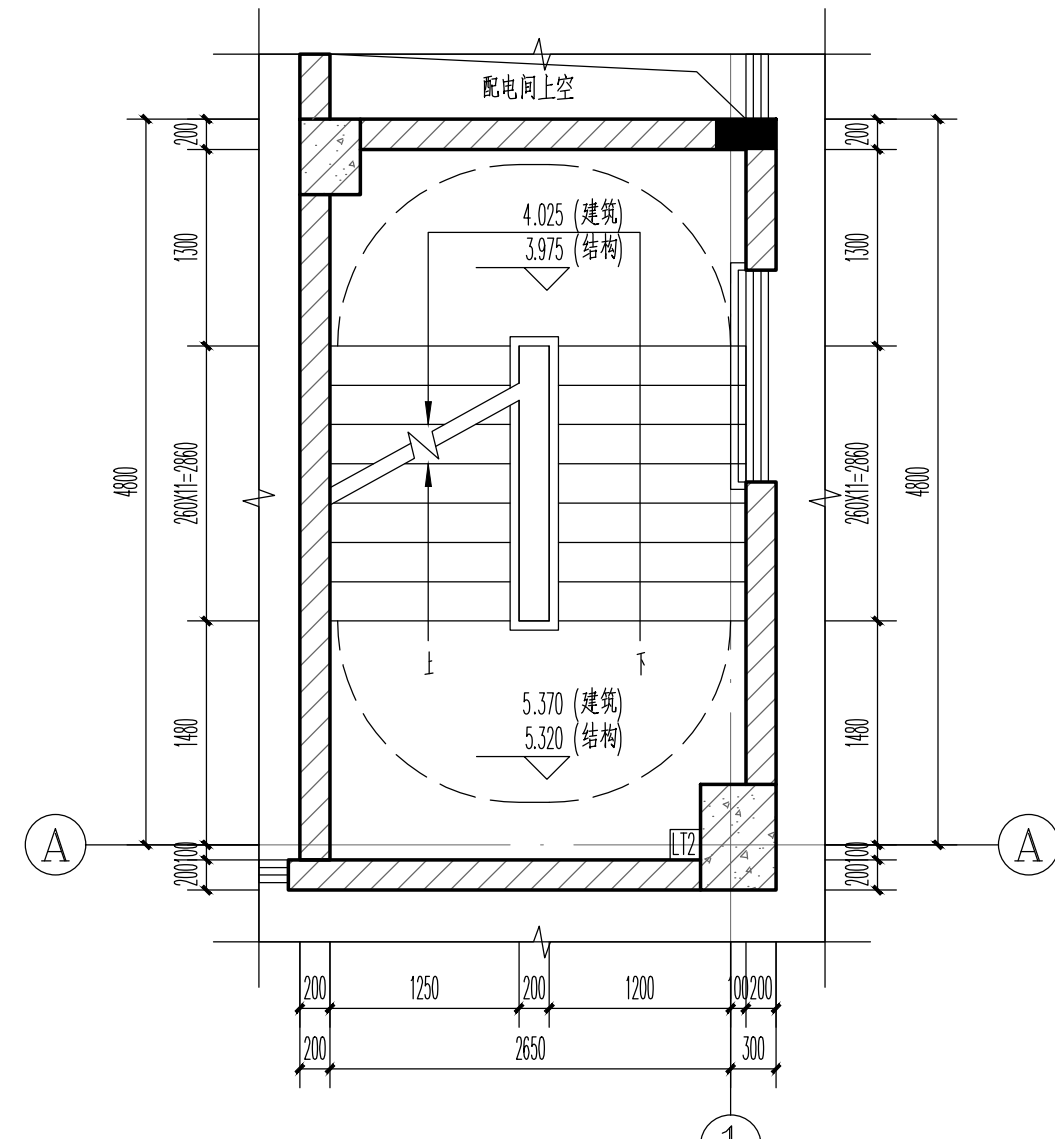


LT2 5.370标高处平面图 1:50

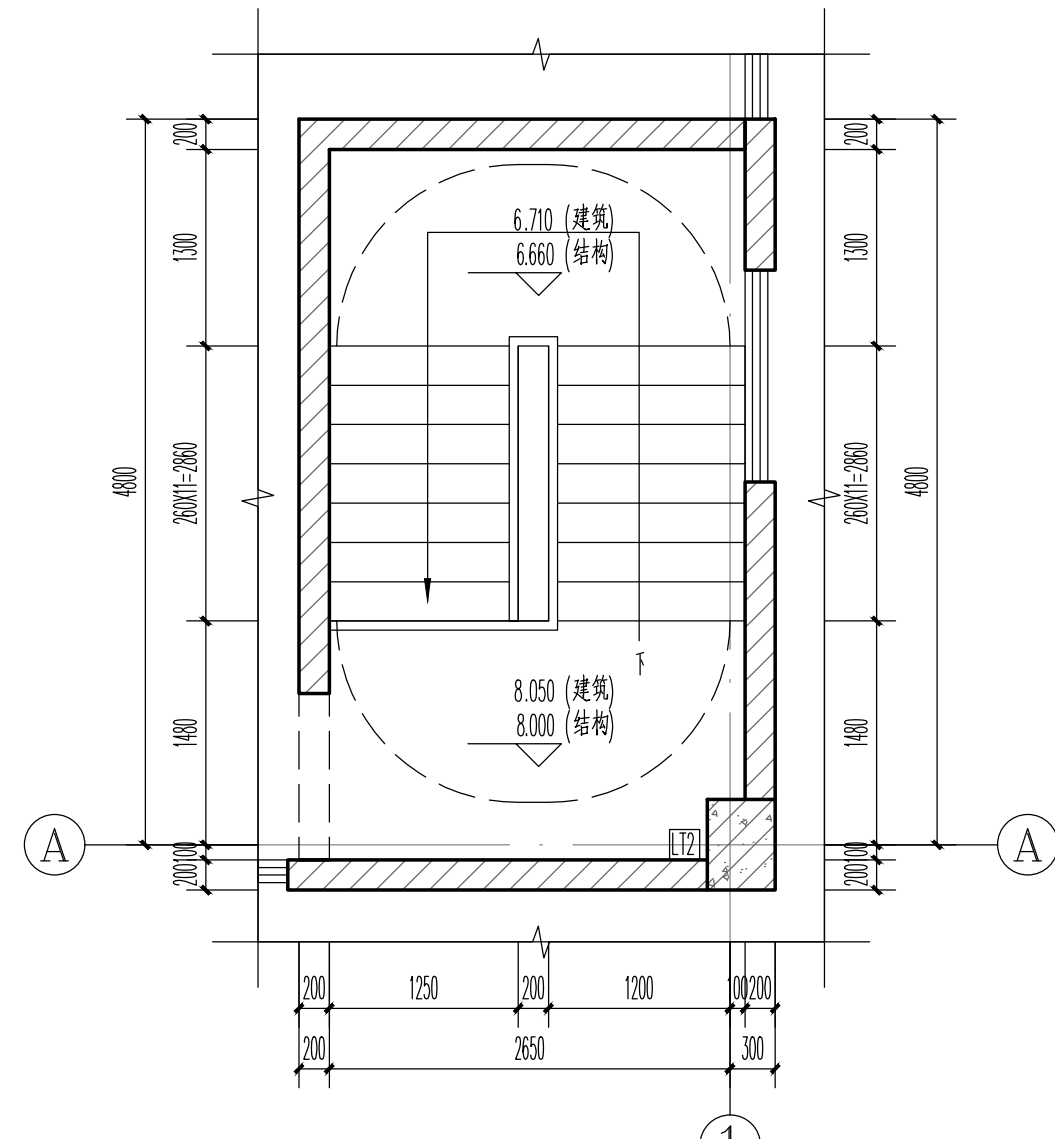


LT2 二层平面图 1:50

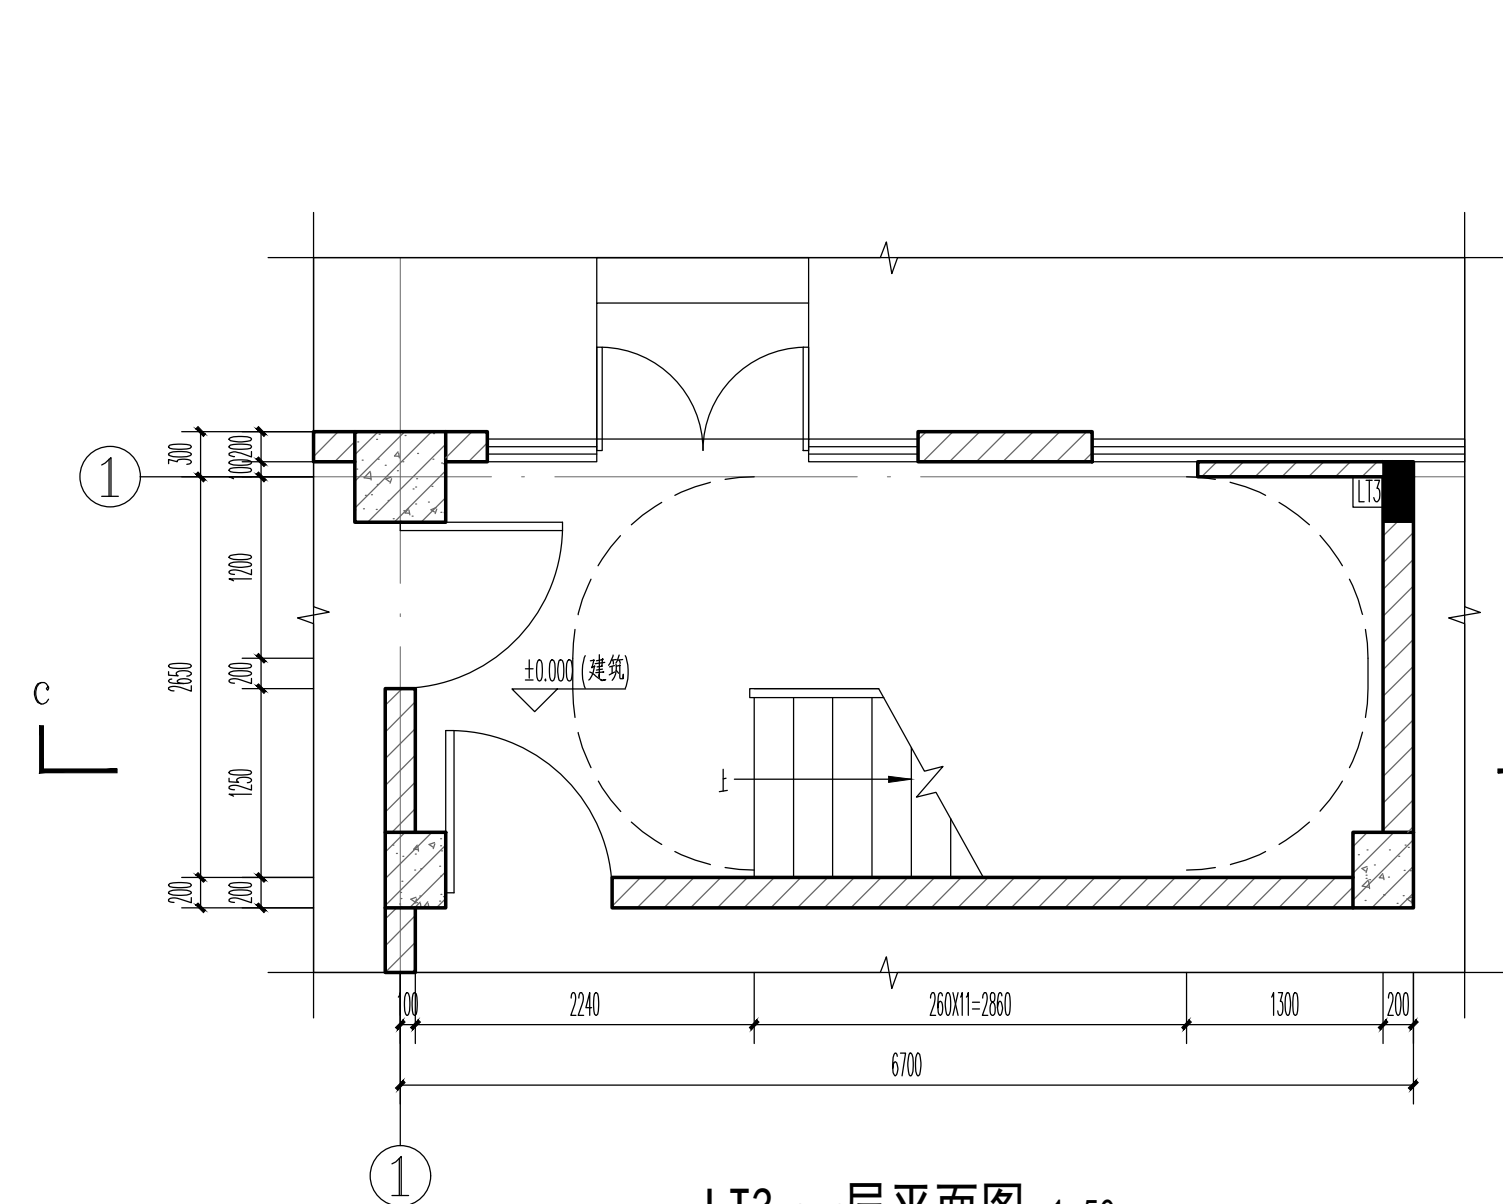

LT3 一层平面图 1:50

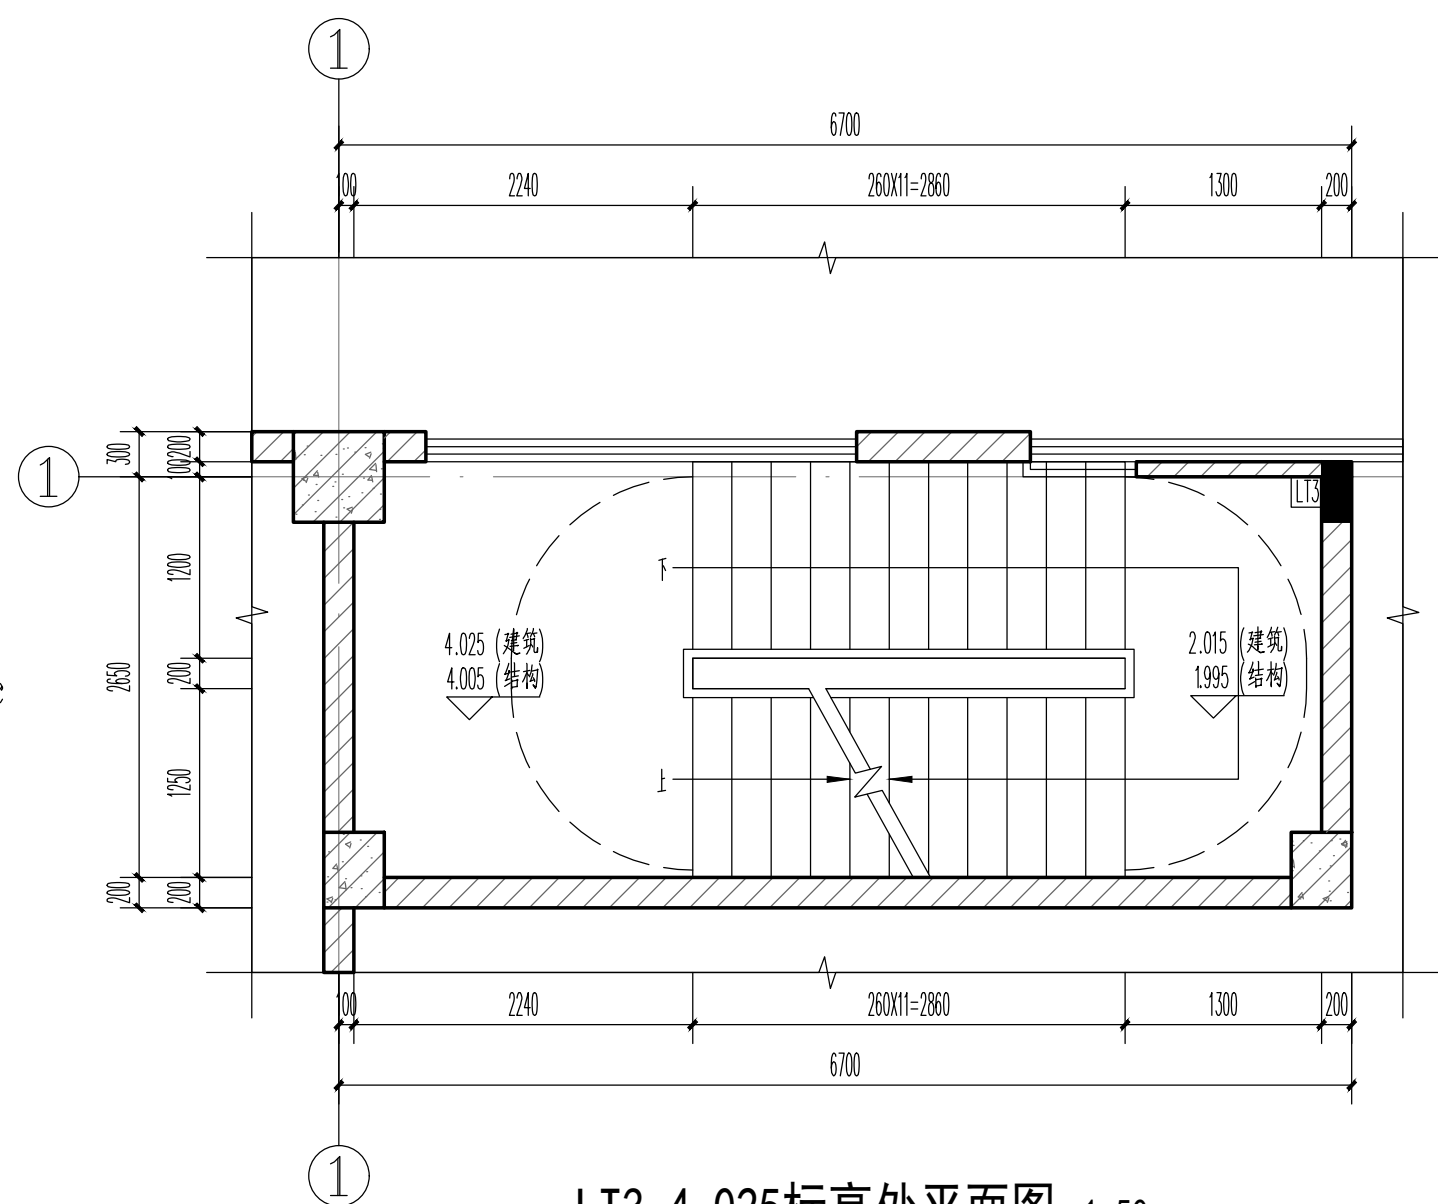

LT3 4.025标高处平面图 1:50

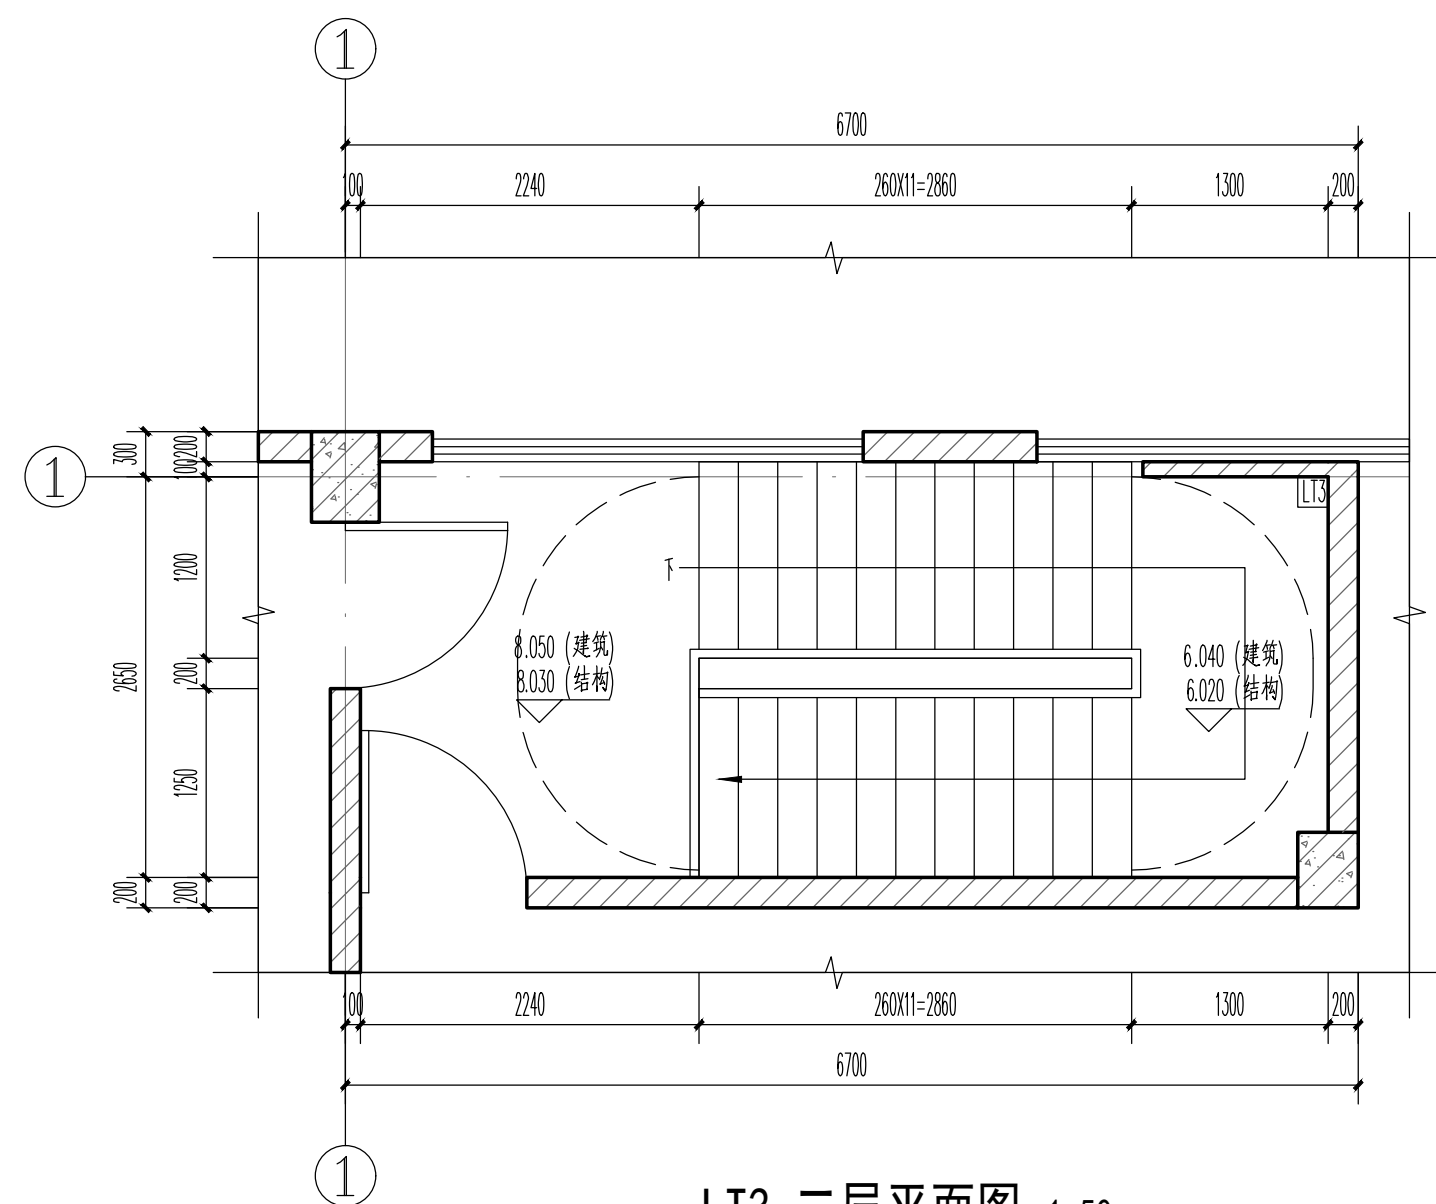

LT3 二层平面图 1:50

中奥建工程管理有限公司
Zhongaojian Engineering Management Co., Ltd

地址：北京市大兴区礼贤镇乾平路1号自贸
试验区大兴机场片区A号楼602号
电话：13366096792
邮箱：gxy6688@vip.sina.com
Z A J S J 网址：www.zhongaojian.cn

资质内容

证书编号

建筑行业（建筑工程）甲级（1106560）
工程勘察（岩土工程）乙级（1106560）
工程设计（建筑工程）乙级（1106560）
工程咨询（工程咨询）乙级（1106560）

中奥建工程管理有限公司

证书编号

证书分类

资质等级

A111007521 工程设计 甲级
A211007528 工程咨询 乙级
A311007529 城乡规划 乙级

有效期至2025年12月31日止

中华人民共和国一级注册建筑师

姓名：陆敏

注册号：1100752-023

有效期：至2026年12月

中奥建工程管理有限公司

修改记录

审核人

审核日期

审核内容

审核意见

日期

Date

内容摘要

Brief Content

备注

Remarks

郑重声明：
本项目图纸未经当地有关部门审批，图纸报审未通过前，不得做为施工依据。

建设单位

Employer

连云港联东金棠实业有限公司

项目名称

Project

联东U谷·连云港科技创新港（二期）项目

子项名称

Item

2#工业厂房（丁类）

图纸名称

Dwg.Title:

楼梯平面图一

图号

Dwg.No.

建施-08

共 页

Pages in Total

第 页

Which Page

设计阶段

Des.Phase

方案图

比例

Scale

图示

Diagram

出图日期

Date

2025.10

版次

Version

V1.0

项目负责人

Project Manager

陆敏

专业负责人

Major Manager

陆敏

审定

Approved by

阎焱

审核

Checked by

陆敏

校对

Prechecked by

阎焱

设计

Designed by

王桥

制图

Drafted by

王桥

Counter Sign

建筑

Architecture

王桥

电气

Electricity

刘文斌

结构

Structure

王桥

动力

Power Supply

陈磊

给水排水

Water S/D

陈磊

工艺

Process

陈磊

暖通空调

MECH

陈磊

总图

General Plan







陈磊

日期

Date

2025.10



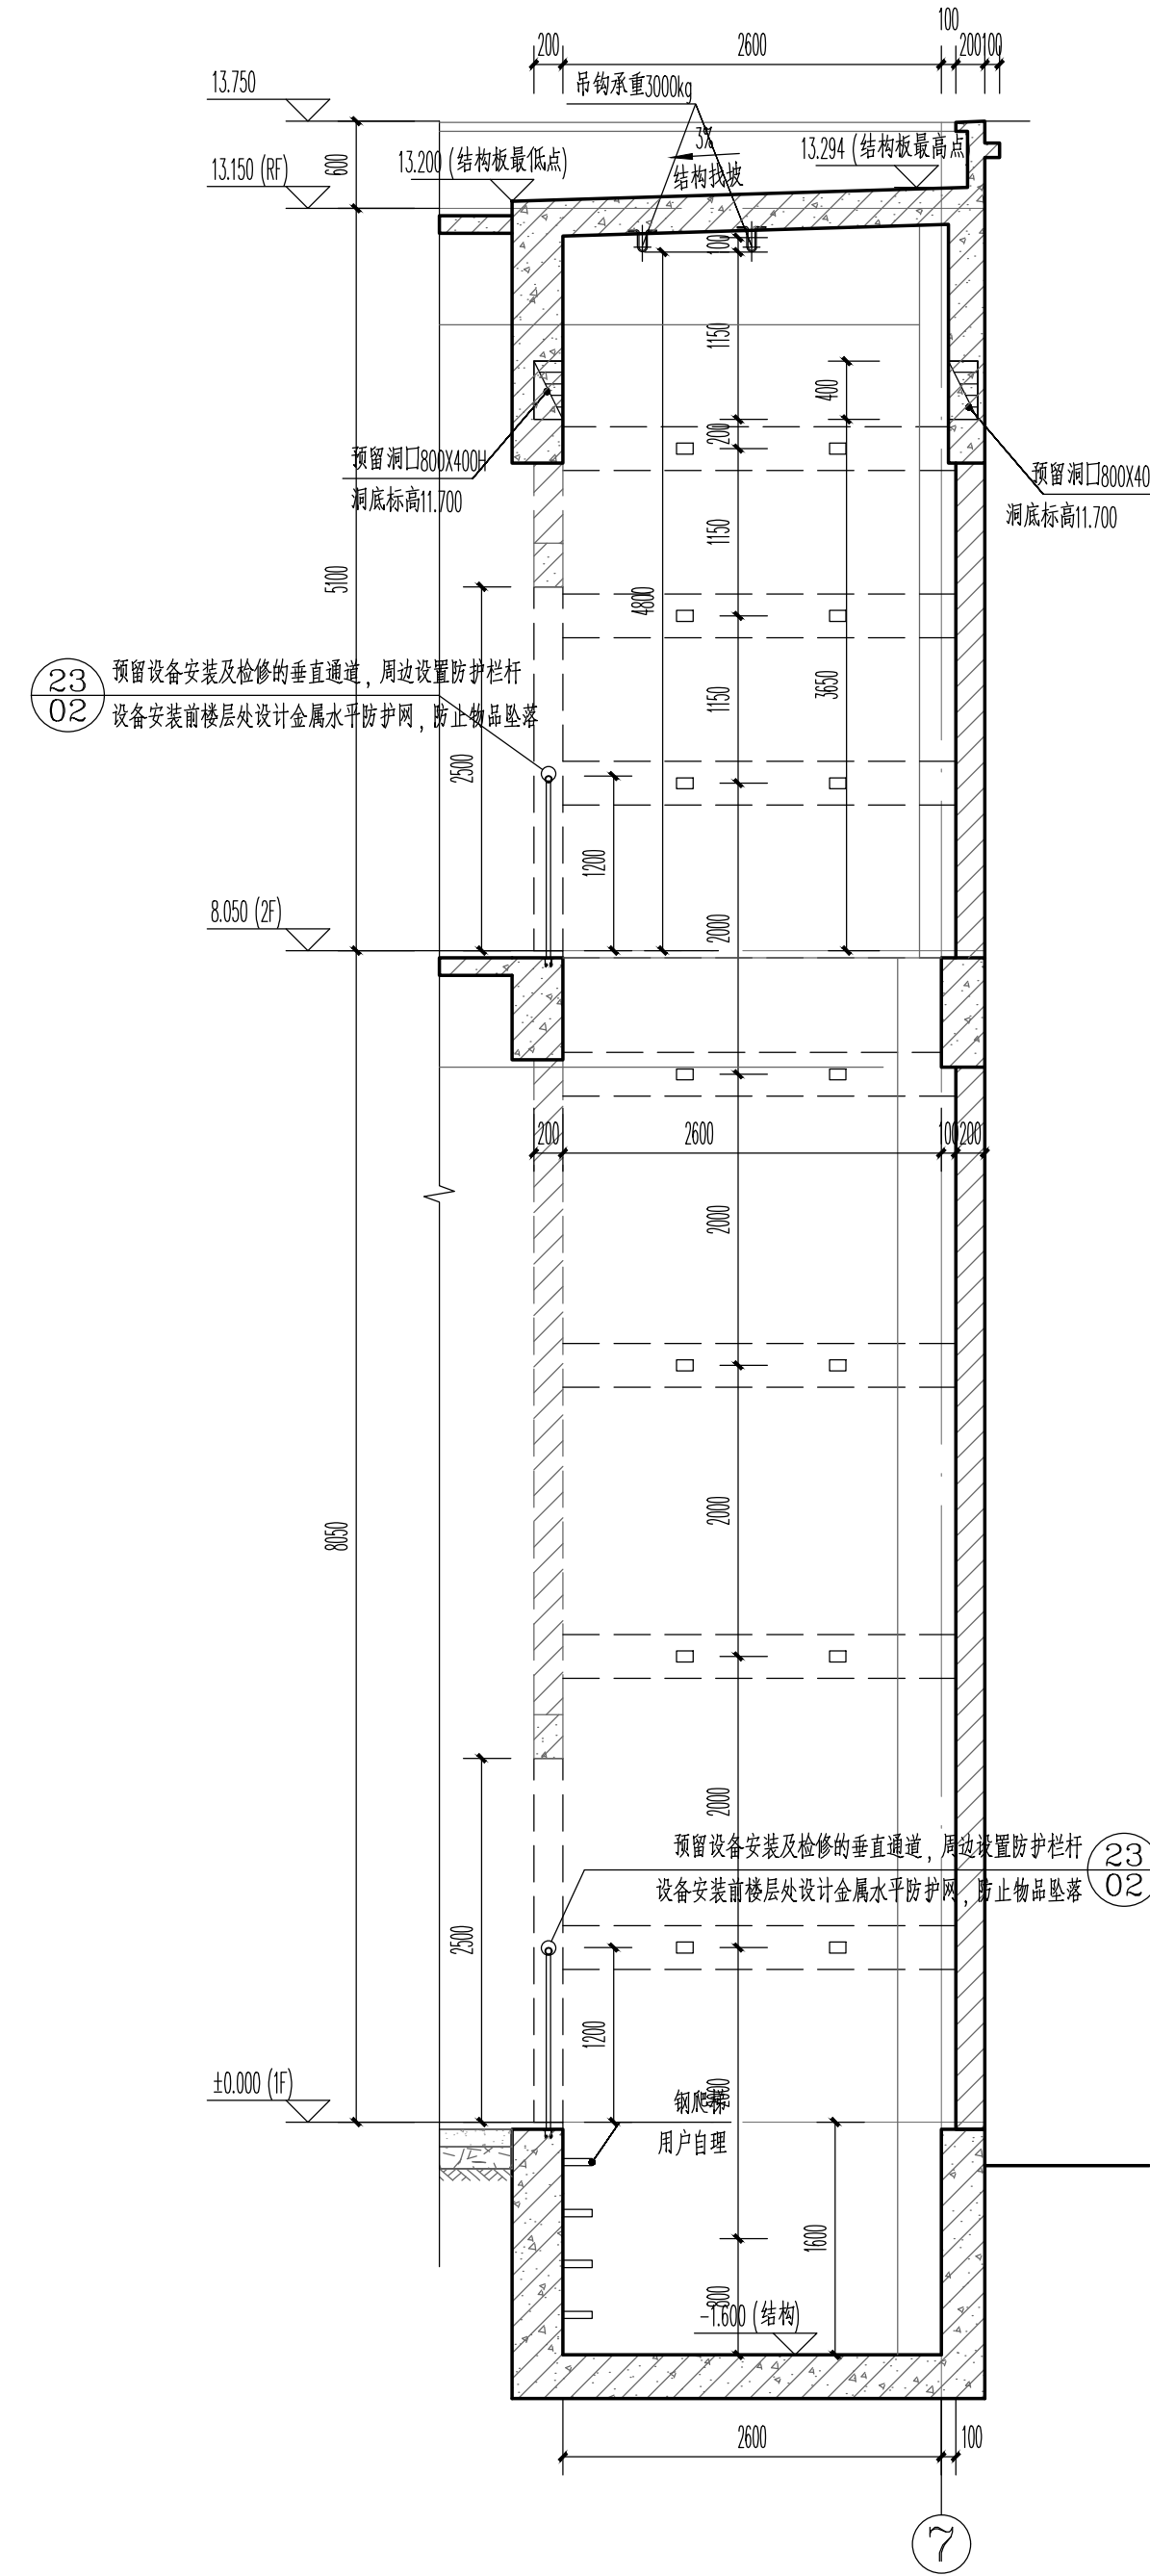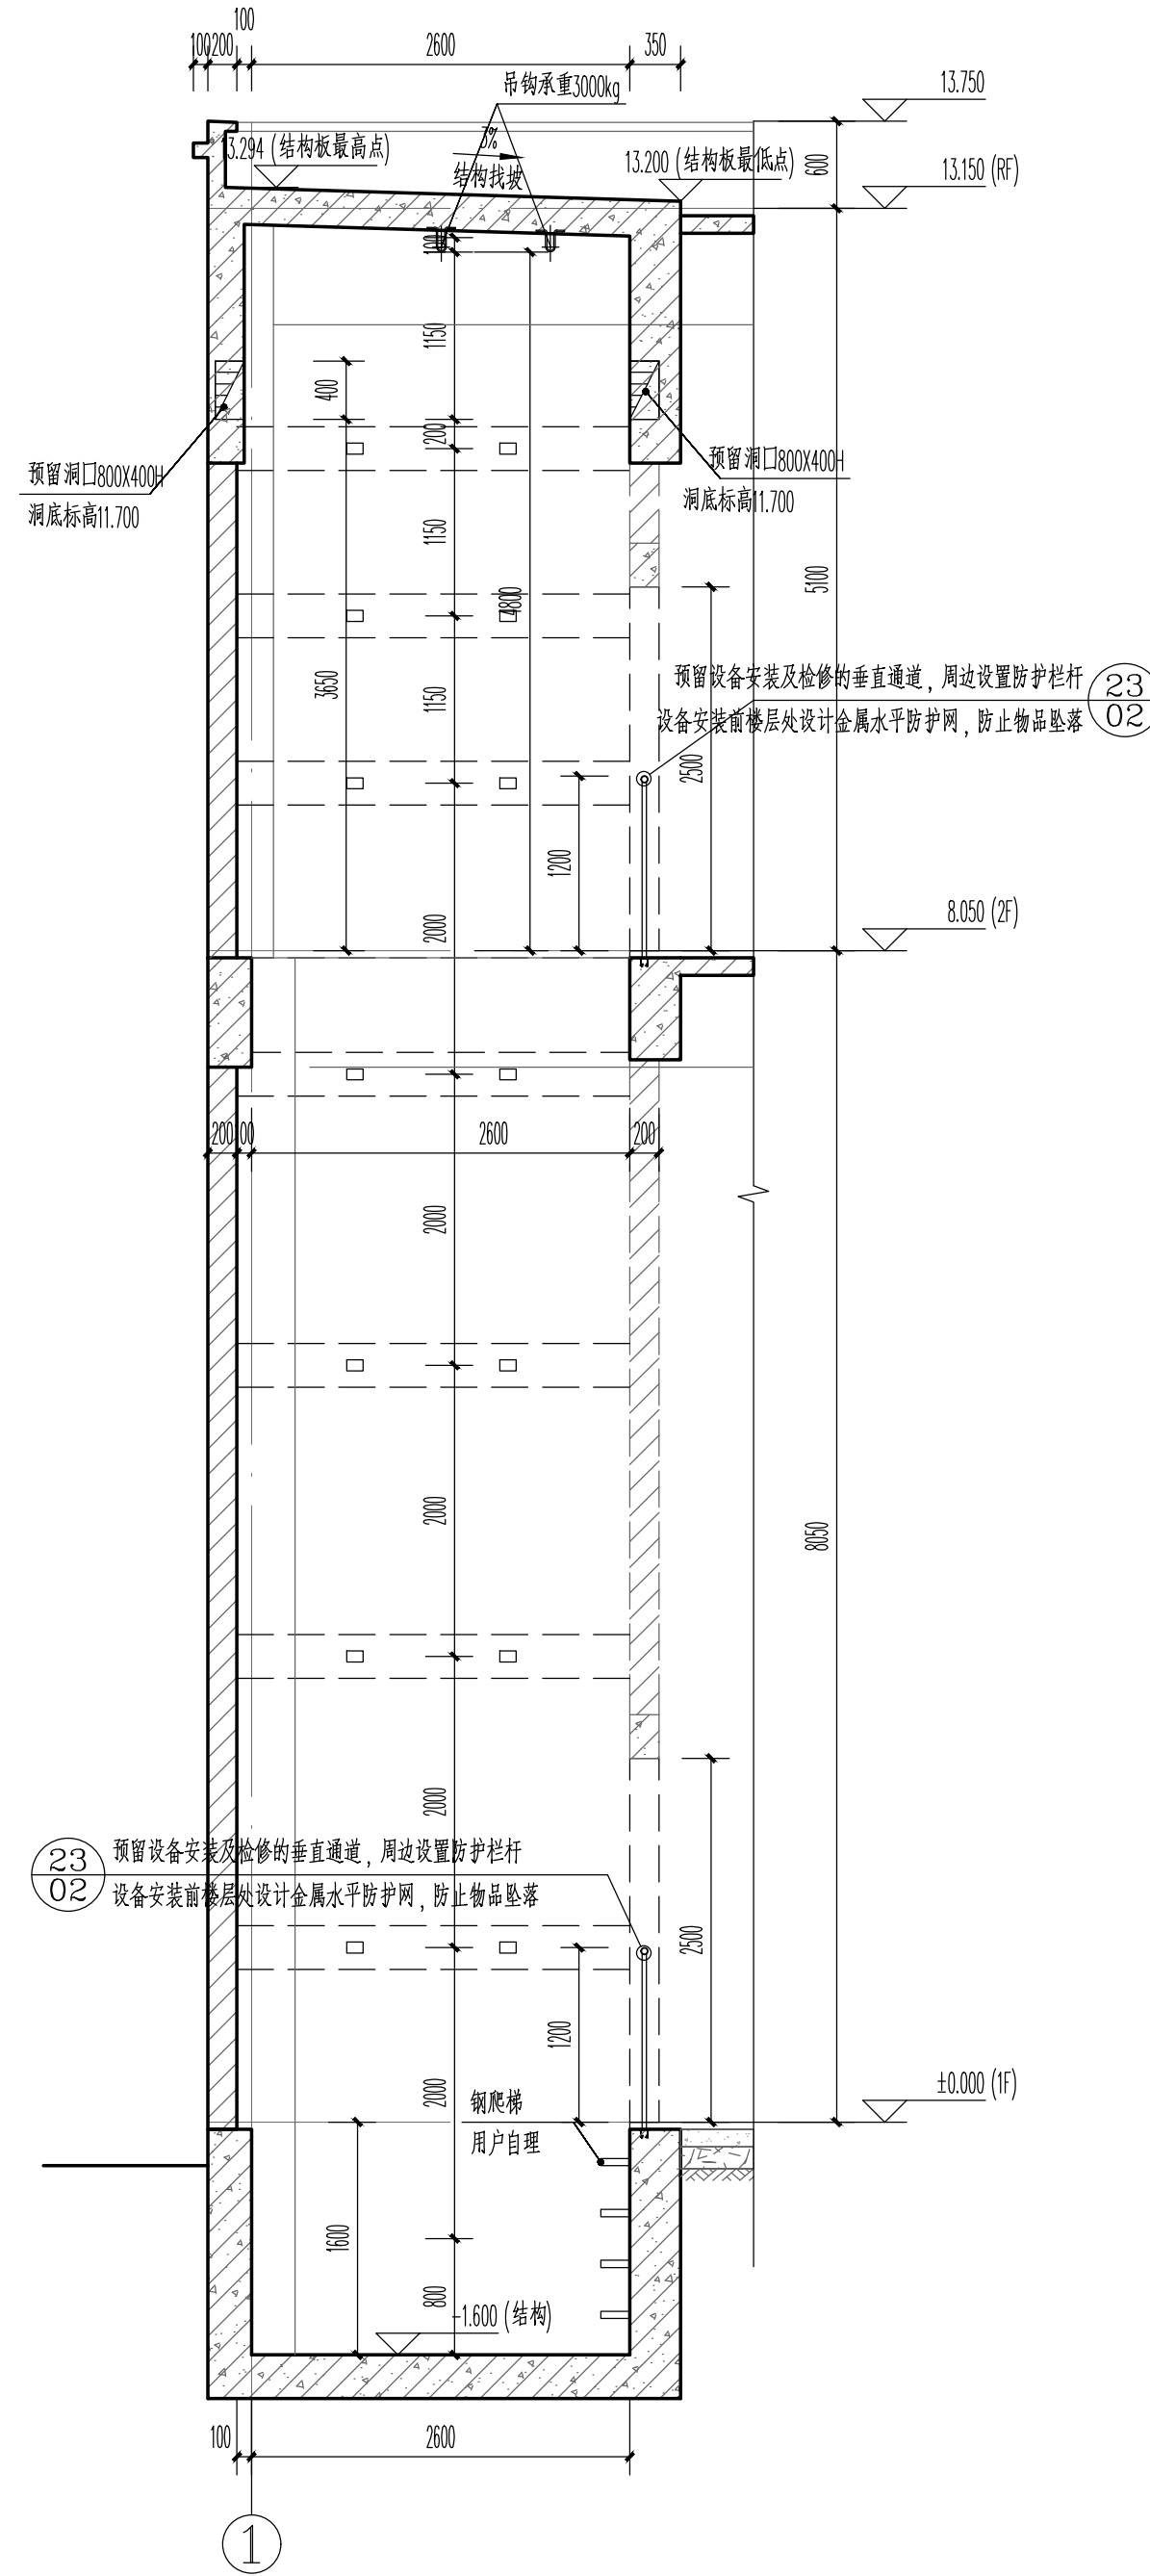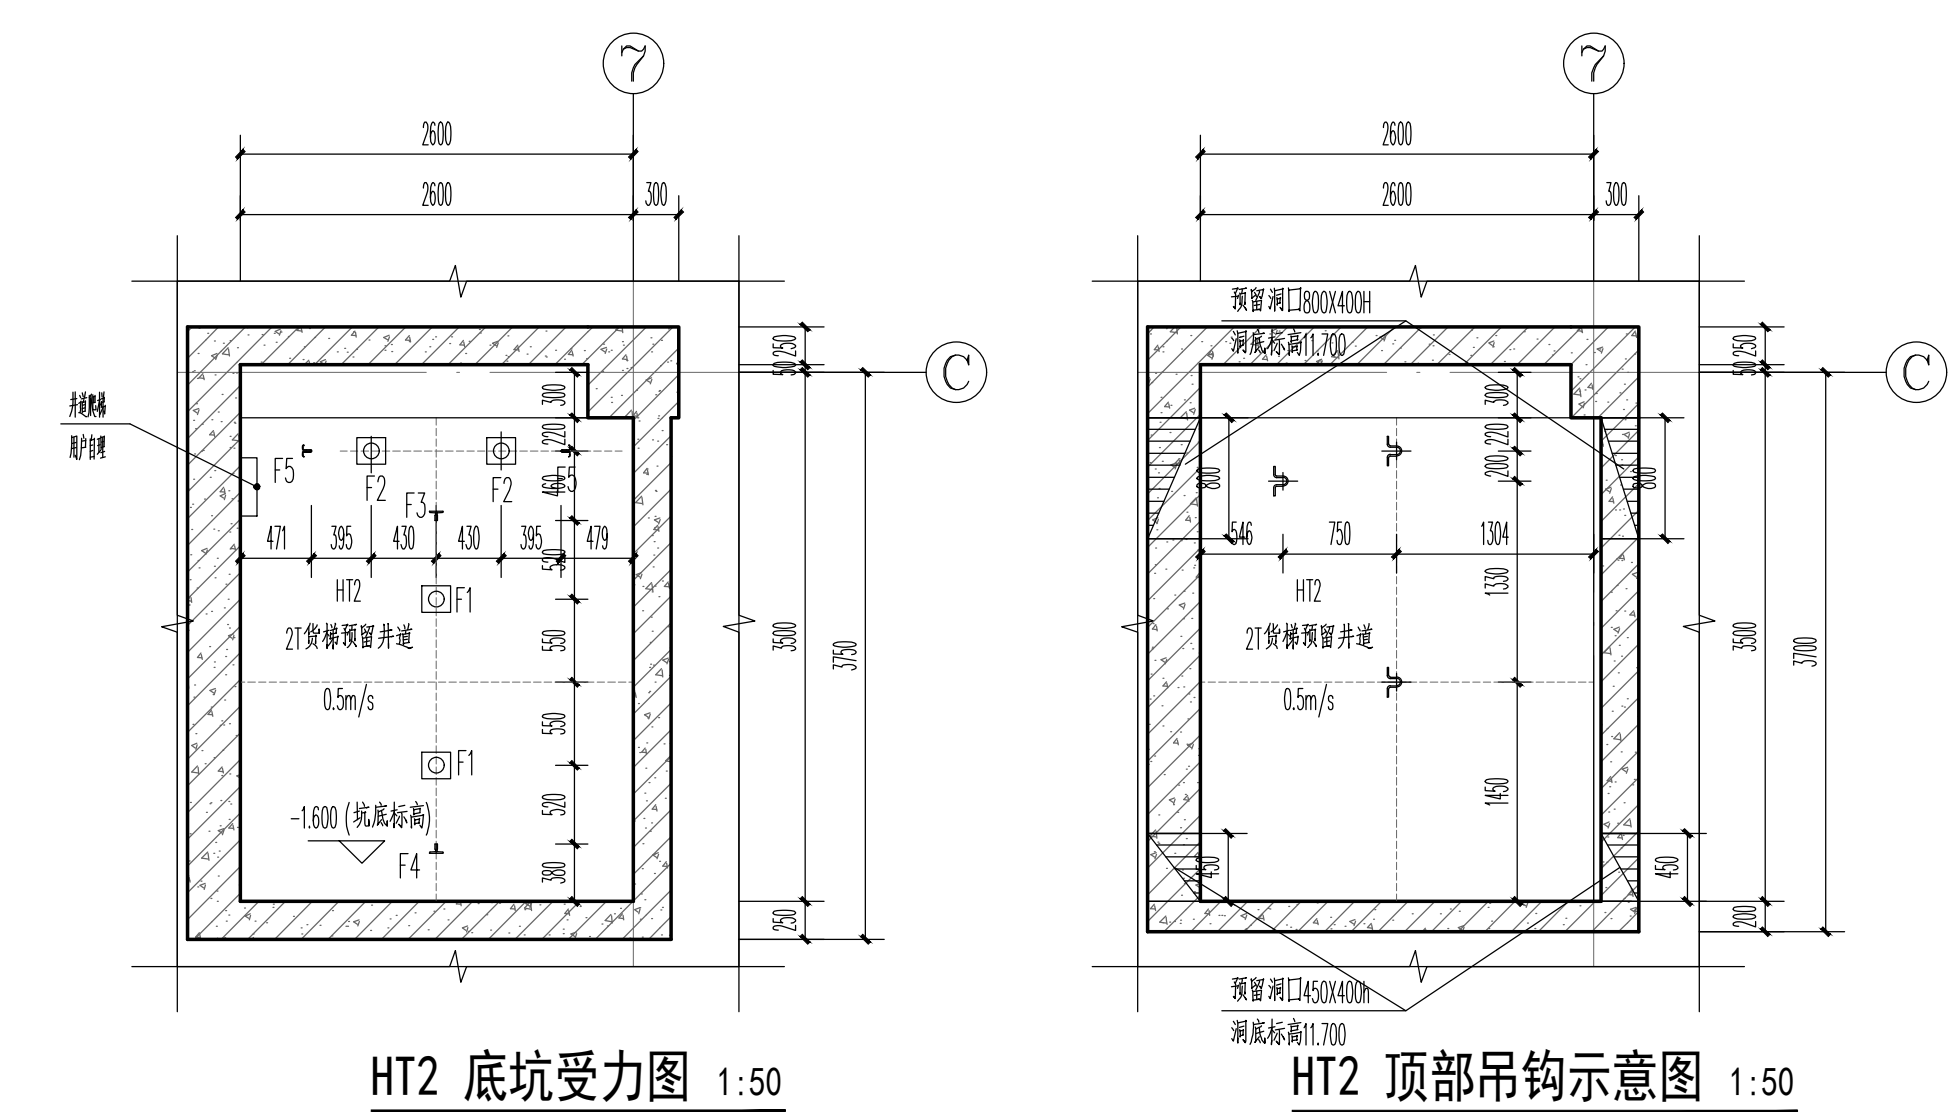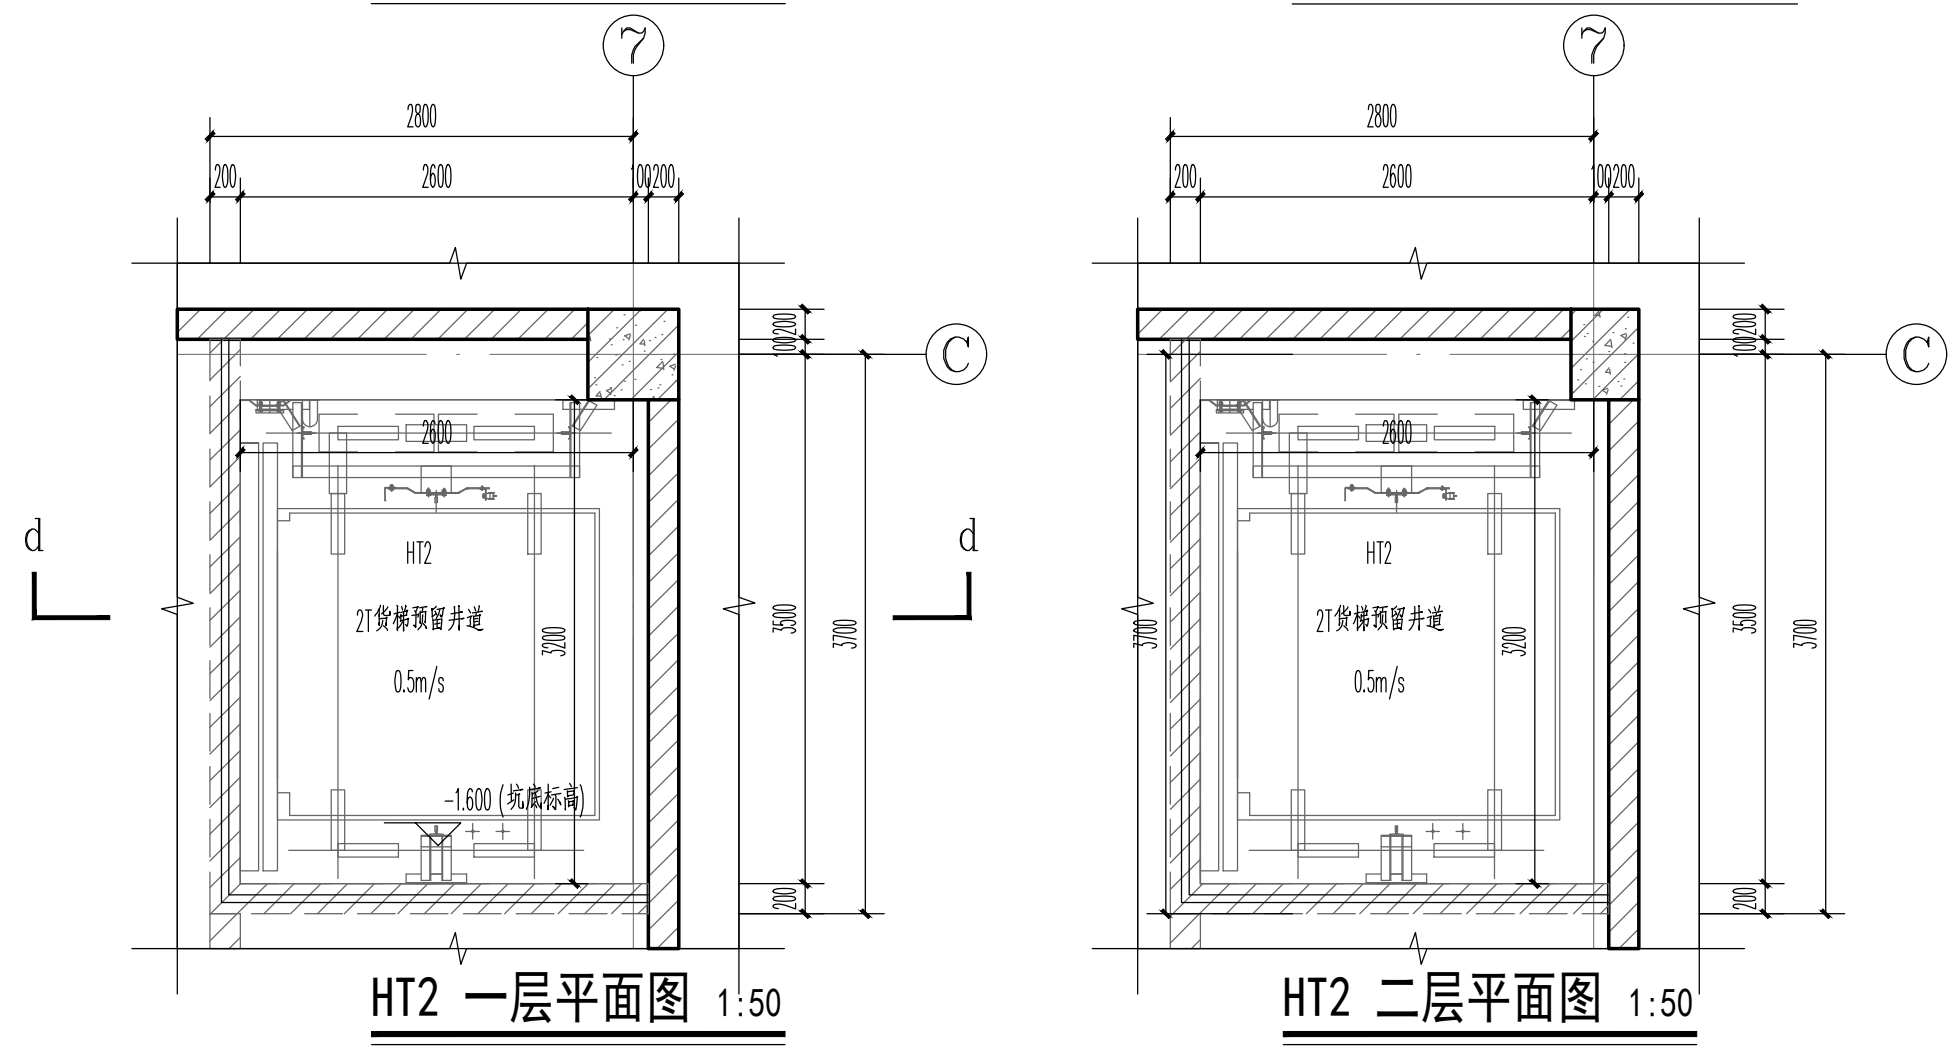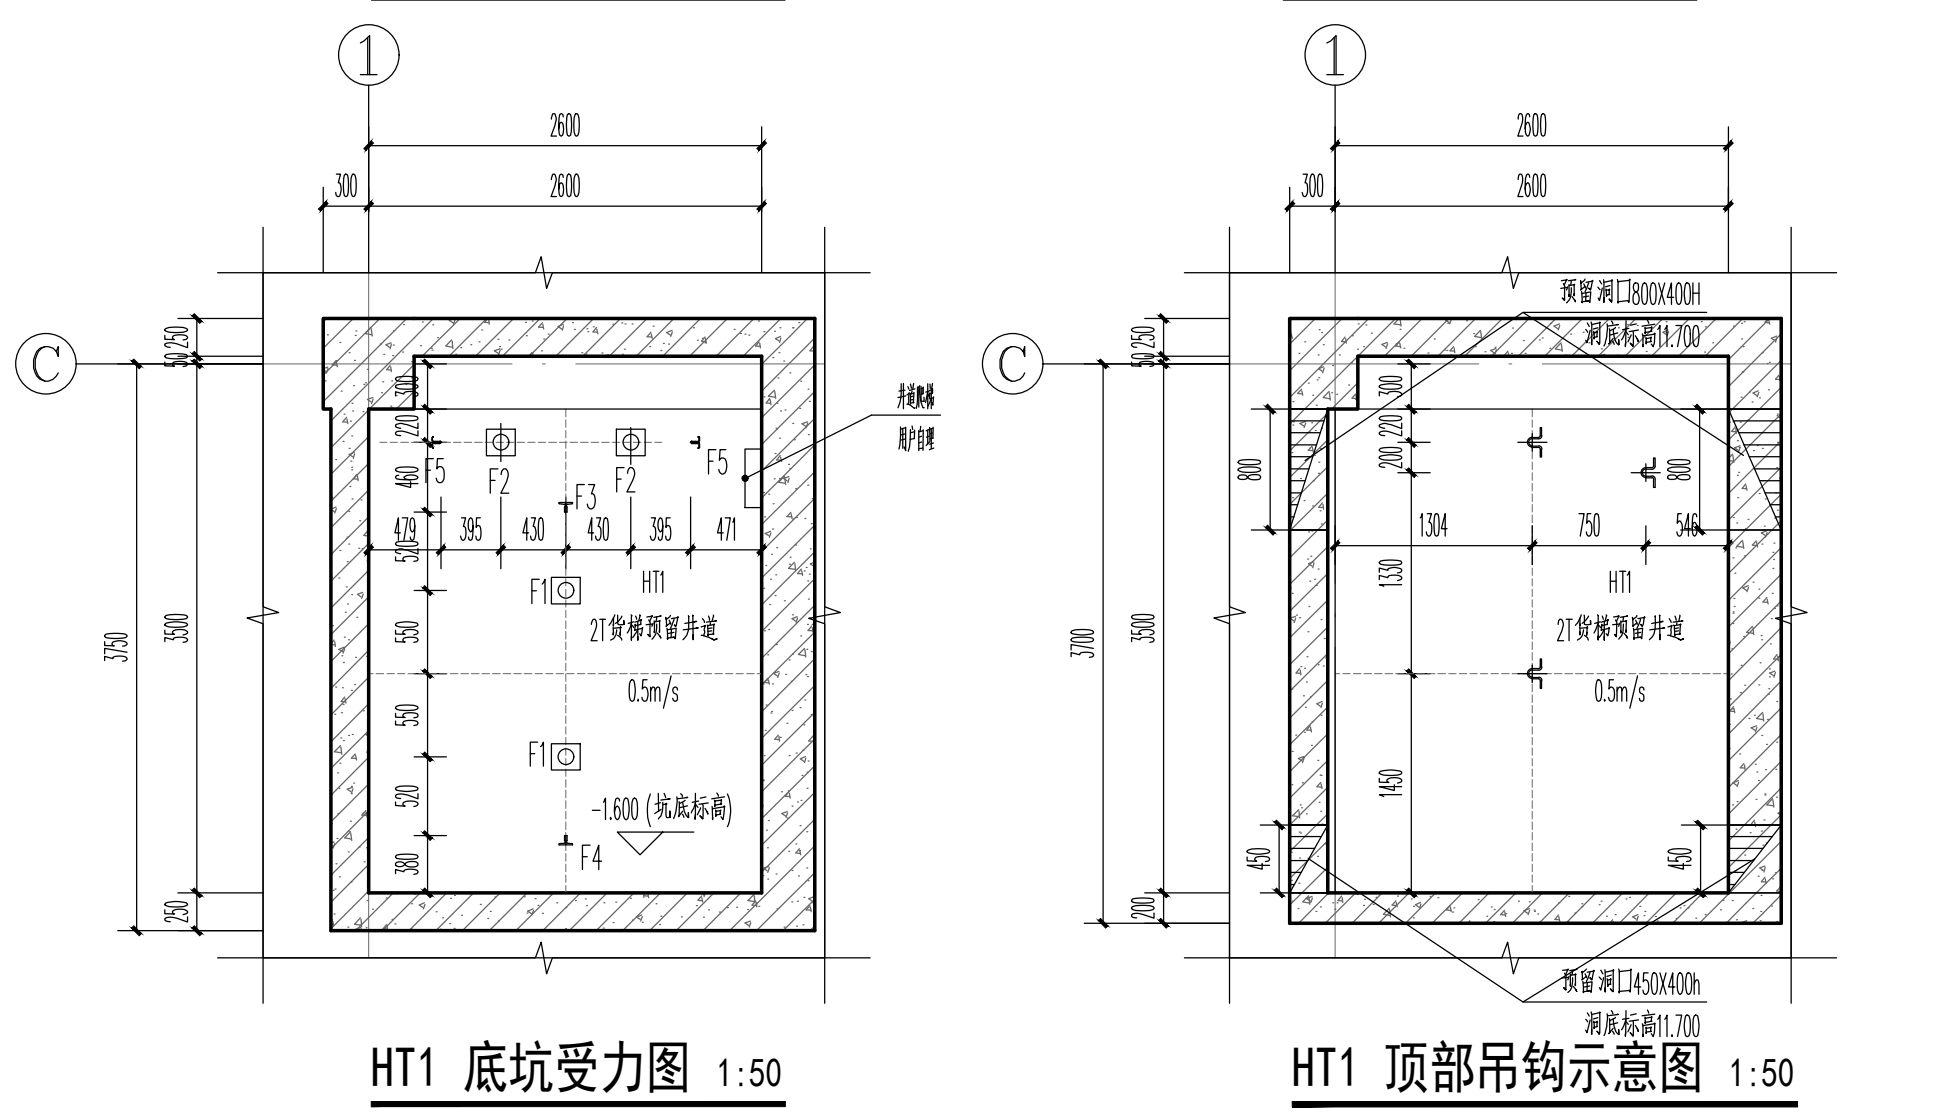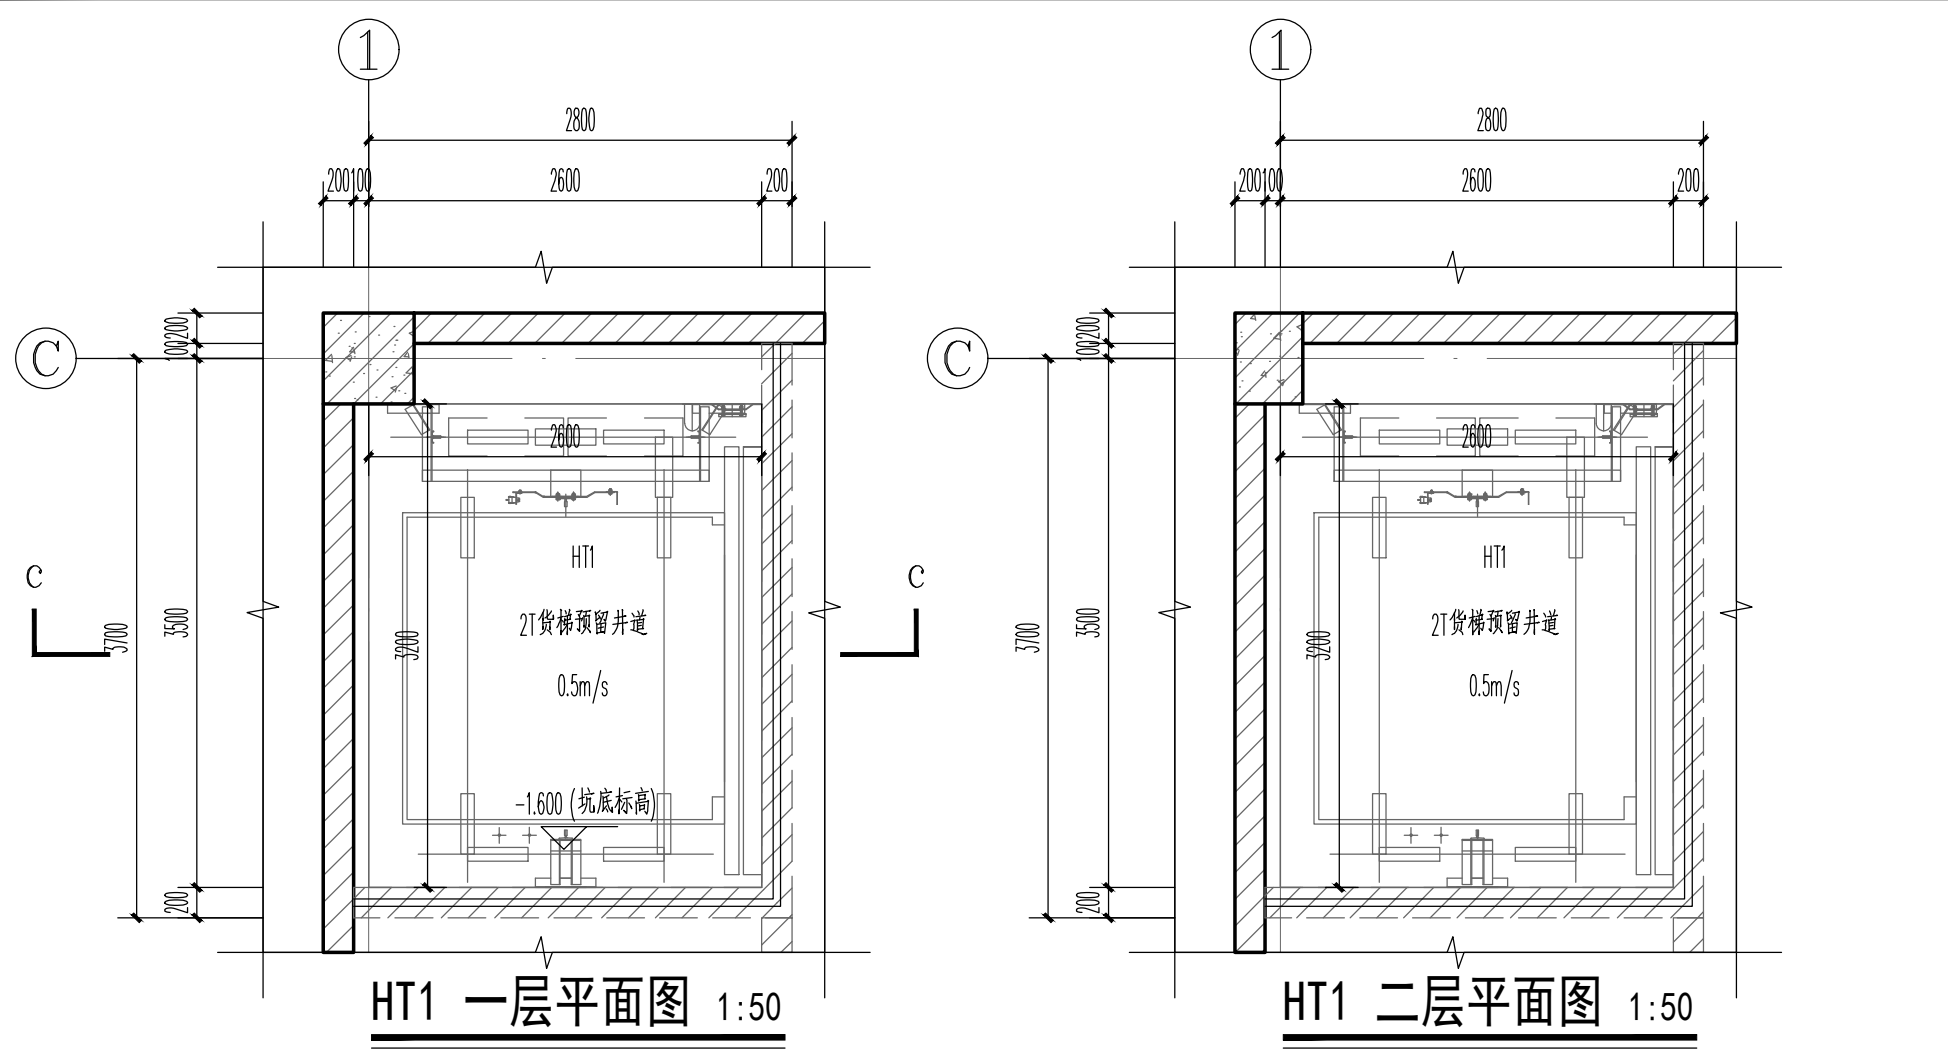

中奥建工程管理有限公司
Zhong aojian Engineering Management Co., Ltd
地址：北京市大兴区礼贤镇乾平路1号自贸
试验区大兴机场片区A号楼602号
电话：13366096792
邮箱：gyq688@vip.sina.com
Z A J S J 网址：www.zhongaojian.cn

资质内容 证书编号
建筑行业（建筑工程）甲级（11007521）
工程设计出图专用章
102021中奥建工程管理有限公司
证书编号 证书分类 资质等级
A11007521 工程设计 甲级
A211007528 工程勘察 乙级
A31007529 城乡规划 乙级
有效期至2025年12月31日止

中华人民共和国一级注册建筑师
姓名：陆 敏
注册号：1100752-023
有效期：至2026年12月

中奥建工程管理有限公司
修改记录
Change Record
日期 Date
内容 Content
Brief Content

备注 Remarks
郑重声明：
本项目图纸未经当地有关部门审批，图纸报审未通
过前，不得做为施工依据。

建设单位 Employer
连云港联东金棠实业有限公司

项目名称 Project
联东U谷·连云港科技创新港（二期）项目

子项名称 Item
2#工业厂房（丁类）


图纸名称 Dwg.Title:
楼电梯平面图三

图号 Dwg.No.
建施-10

共 页 Pages in Total	第 页 Which Page
设计阶段 Des. Phase	方案图
出图日期 Date	2025. 10
比例 Scale	1:50
版 次 Version	V1.0

项目负责人 Project Manager	陆 敏	王 敏
专业负责人 Major Manager	陆 敏	王 敏
审 定 Approved by	阎 焱	阎 焱
审 核 Checked by	陆 敏	王 敏
校 对 Prechecked by	阎 焱	阎 焱
设 计 Designed by	王 桥	王 桥
制 图 Drafted by	王 桥	王 桥

Countersign	
建筑 Architecture	王 敏
结构 Structure	王 敏
给排水 Water S/D	王 敏
暖通空调 MECH	王 敏
电气 Electricity	王 敏
动力 Power Supply	王 敏
工艺 Process	王 敏
总图 General Plan	王 敏
日期 Date	2025. 10

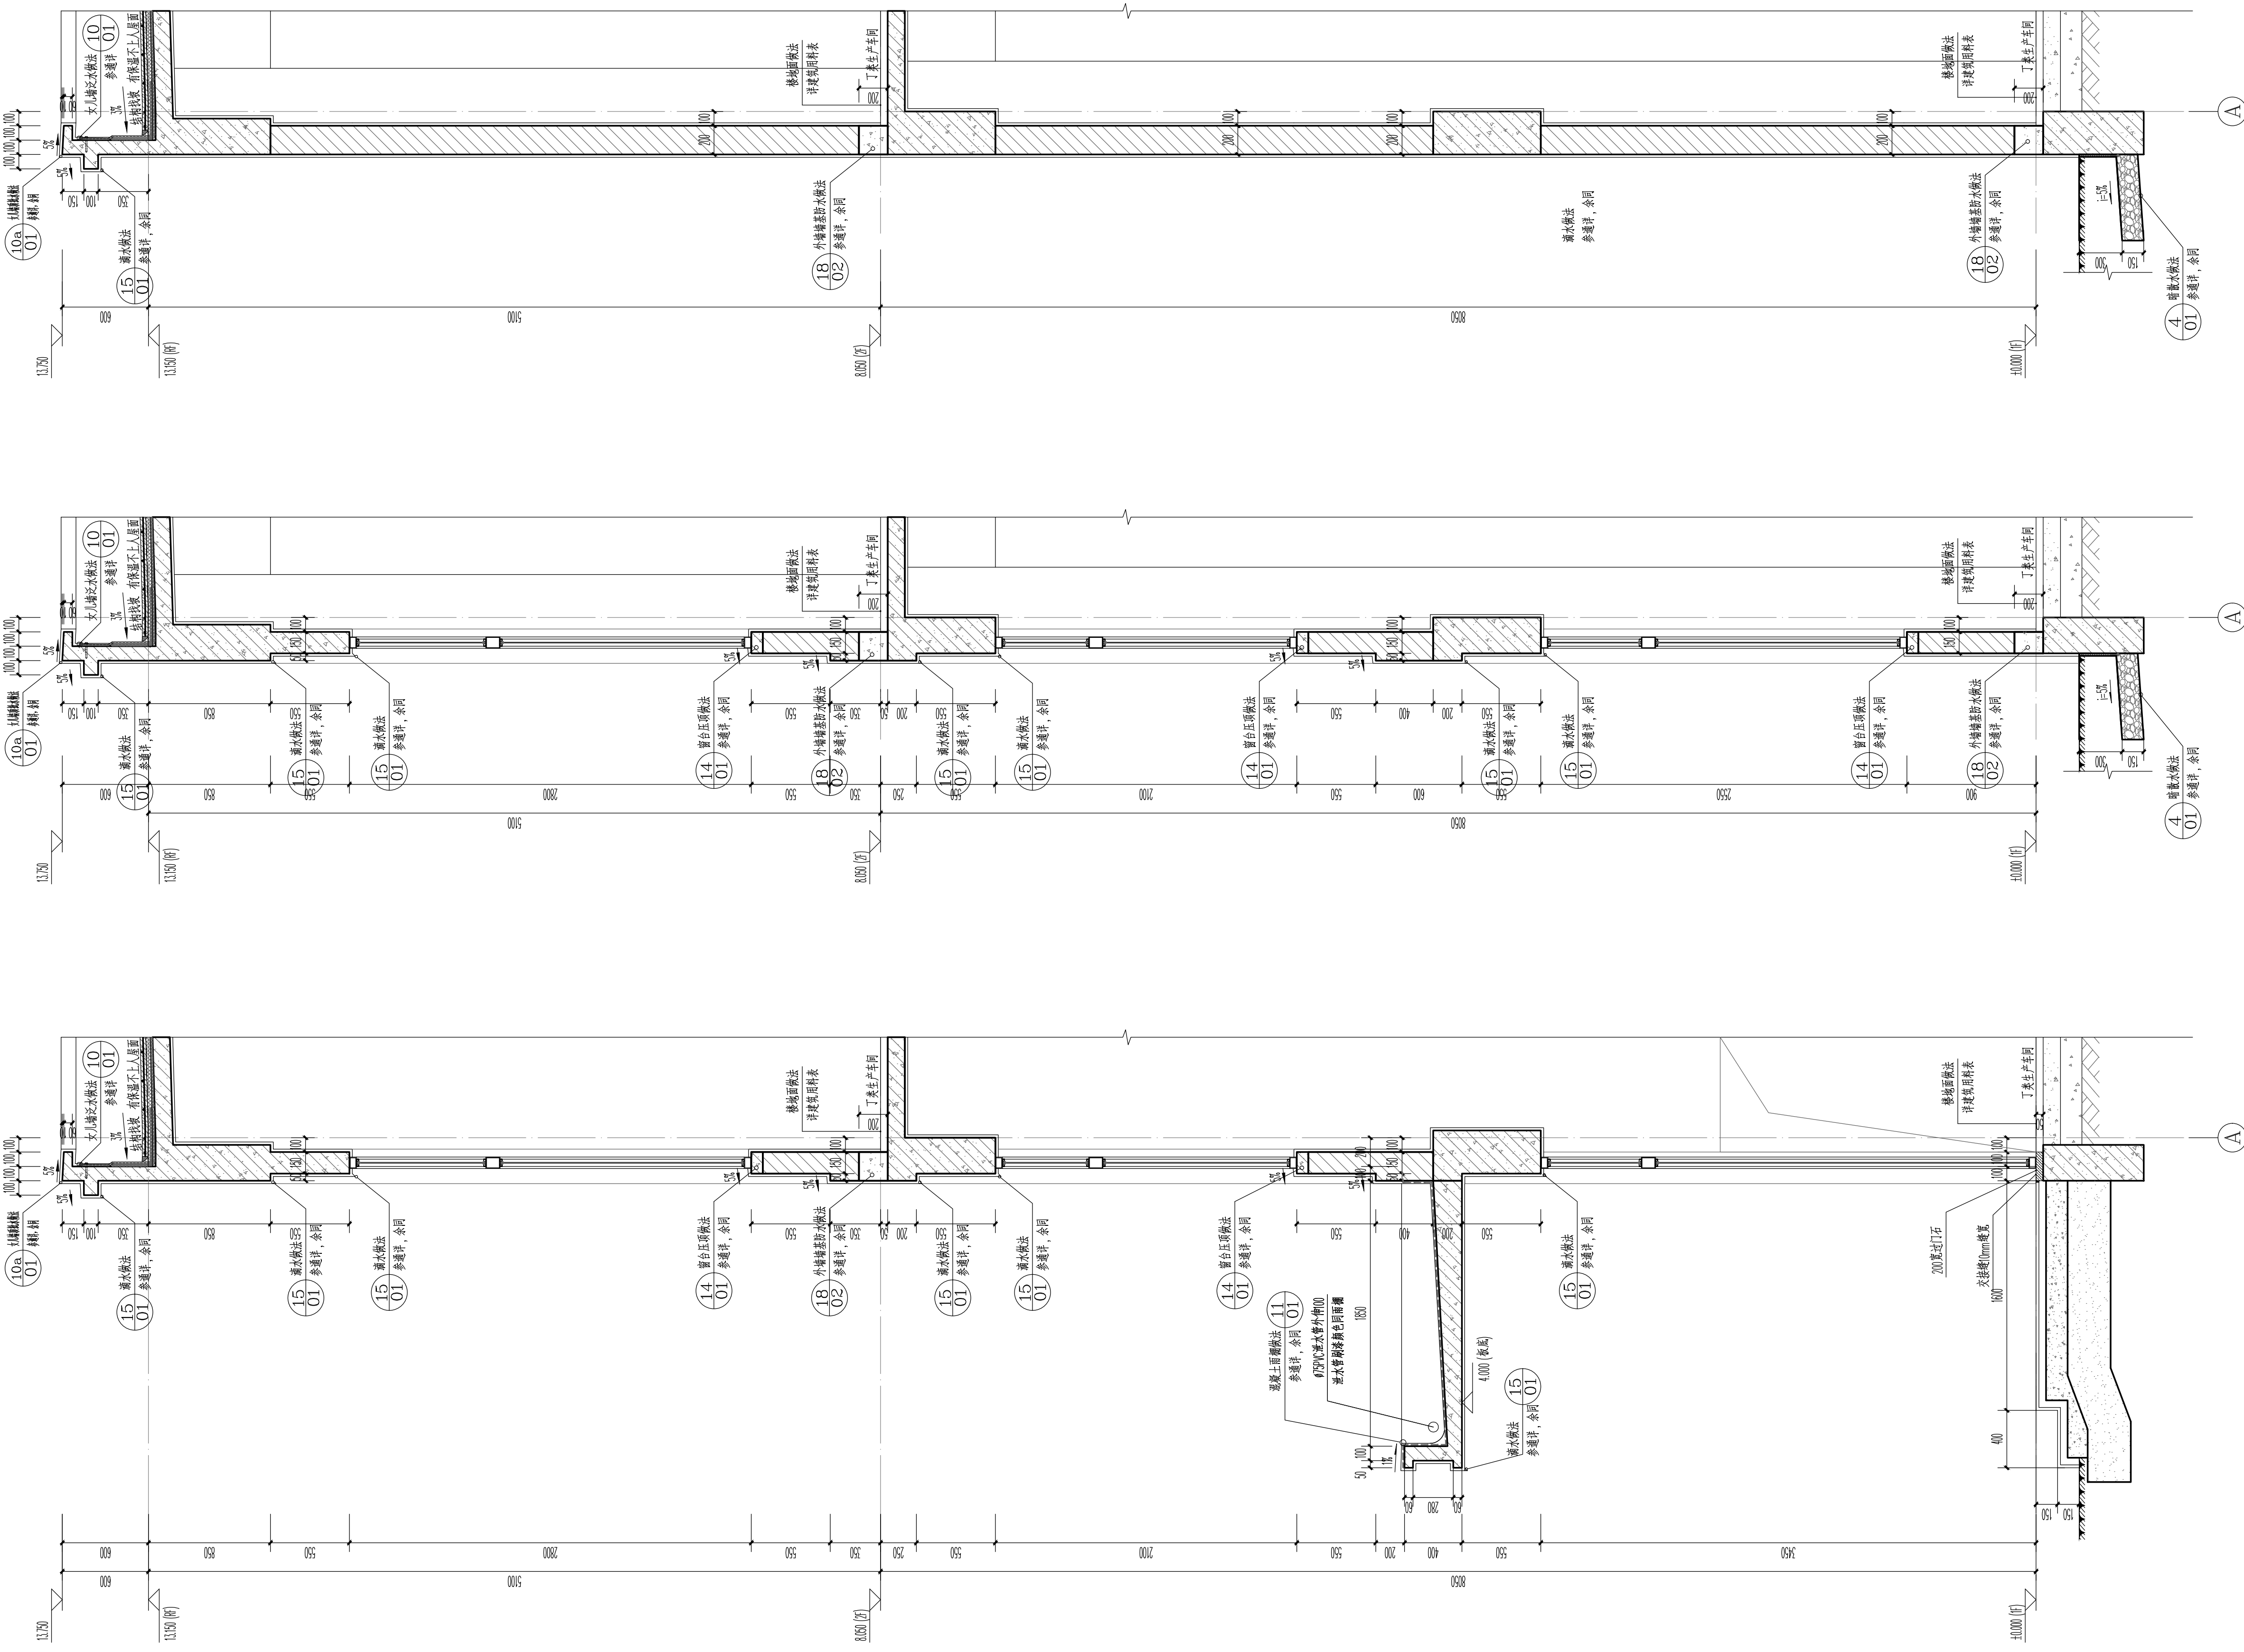

1#墙身大样图 1:25

工程设计出图专用章

10202中奥建工程管理有限公司

证书编号：证书分类：资质等级：

A11007521 工程设计 中 级

A211007528 工程 乙 级

有效期至2025年12月31日止

中华人民共和国一级注册建筑师

姓名：陆 敏

注册号：1100752-023

有效期：至2026年12月

中奥建工程管理有限公司

修改记录

日期

内容摘要

Date

Brief Content

备注 Remarks

郑重声明：
本项目图纸未经当地有关部门审批，图纸报审未通过前，不得做为施工依据。

建设单位 Employer

连云港联东金棠实业有限公司

项目名称 Project

联东U谷·连云港科技创新港（二期）项目

子项名称 Item

2#工业厂房(丁类)

图纸名称 Dwg.Title:

墙身大样图二

图号 Dwg.No.

建施-12

共 页
Pages in Total

第 页
Which Page

设计阶段
Des.Phase

方案图

比 例
Scale

图 示

出图日期
Date

2025. 10

版 次
Version

V1. 0

项目负责人
Project Manager

陆 敏

专业负责人
Major Manager

陆 敏

审 定
Approved by

阎 焱

审 核
Checked by

陆 敏

校 对
Prechecked by

阎 焱

设 计
Designed by

王 桥

制 图
Drafted by

王 桥

Counter sign

建 筑
Architecture

电 气
Electricity

结 构
Structure

动 力
Power Supply

给 水 排 水
Water S/D


工 艺
Process

暖 通 空 调
MECH

总 图
General Plan

日 期
Date

2025. 10

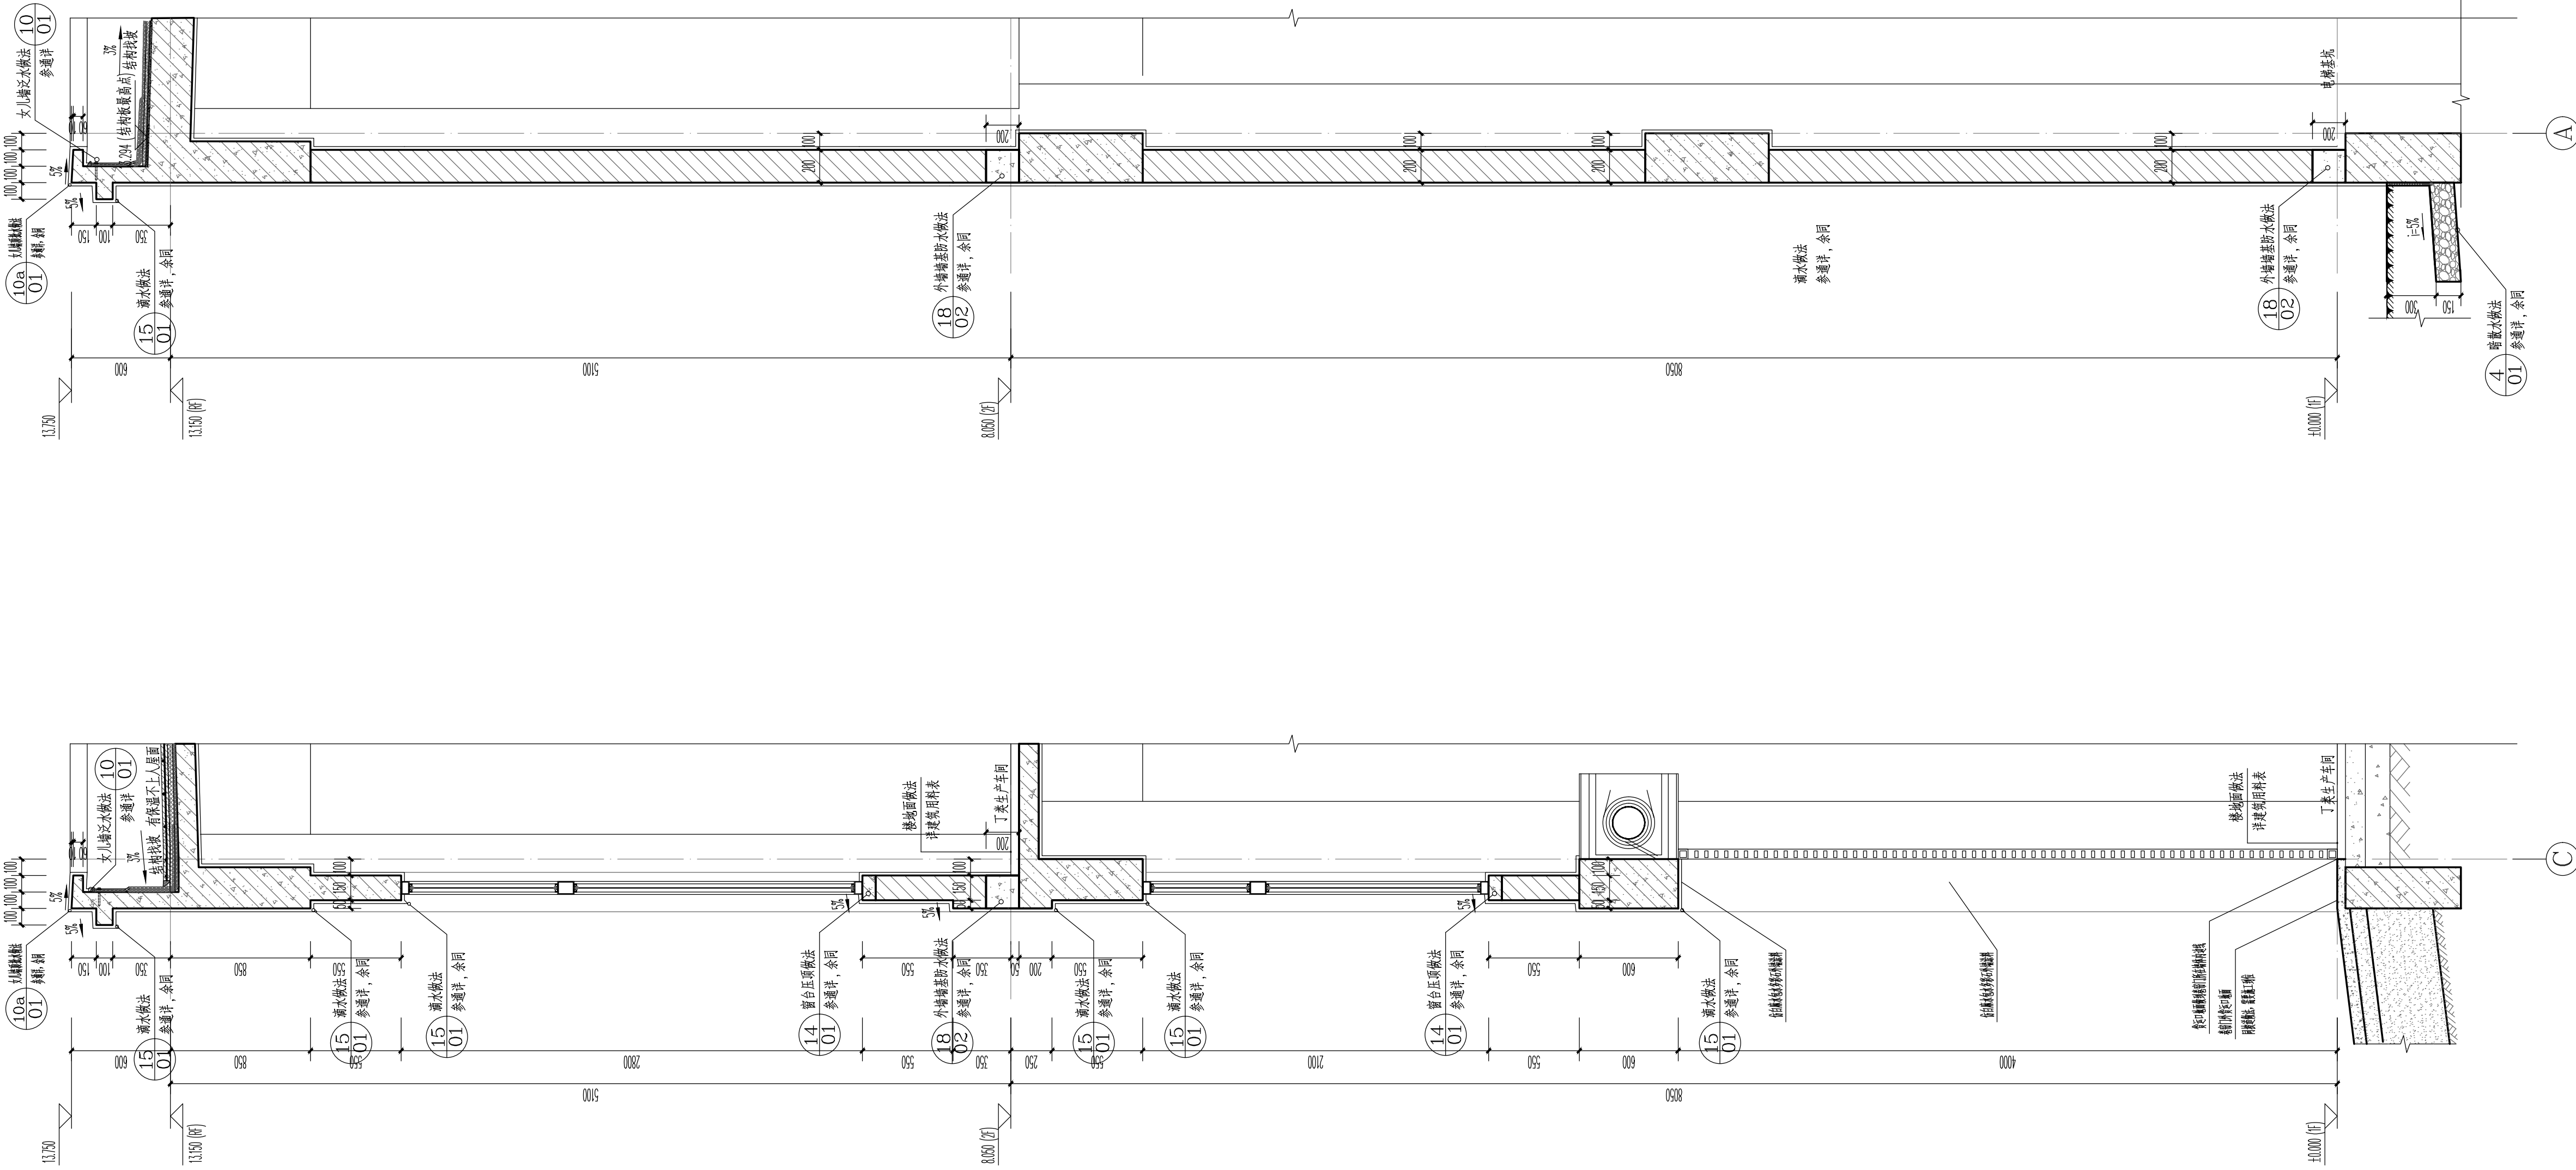

5#墙身大样图

1:25

4#墙身大样图

1:25