


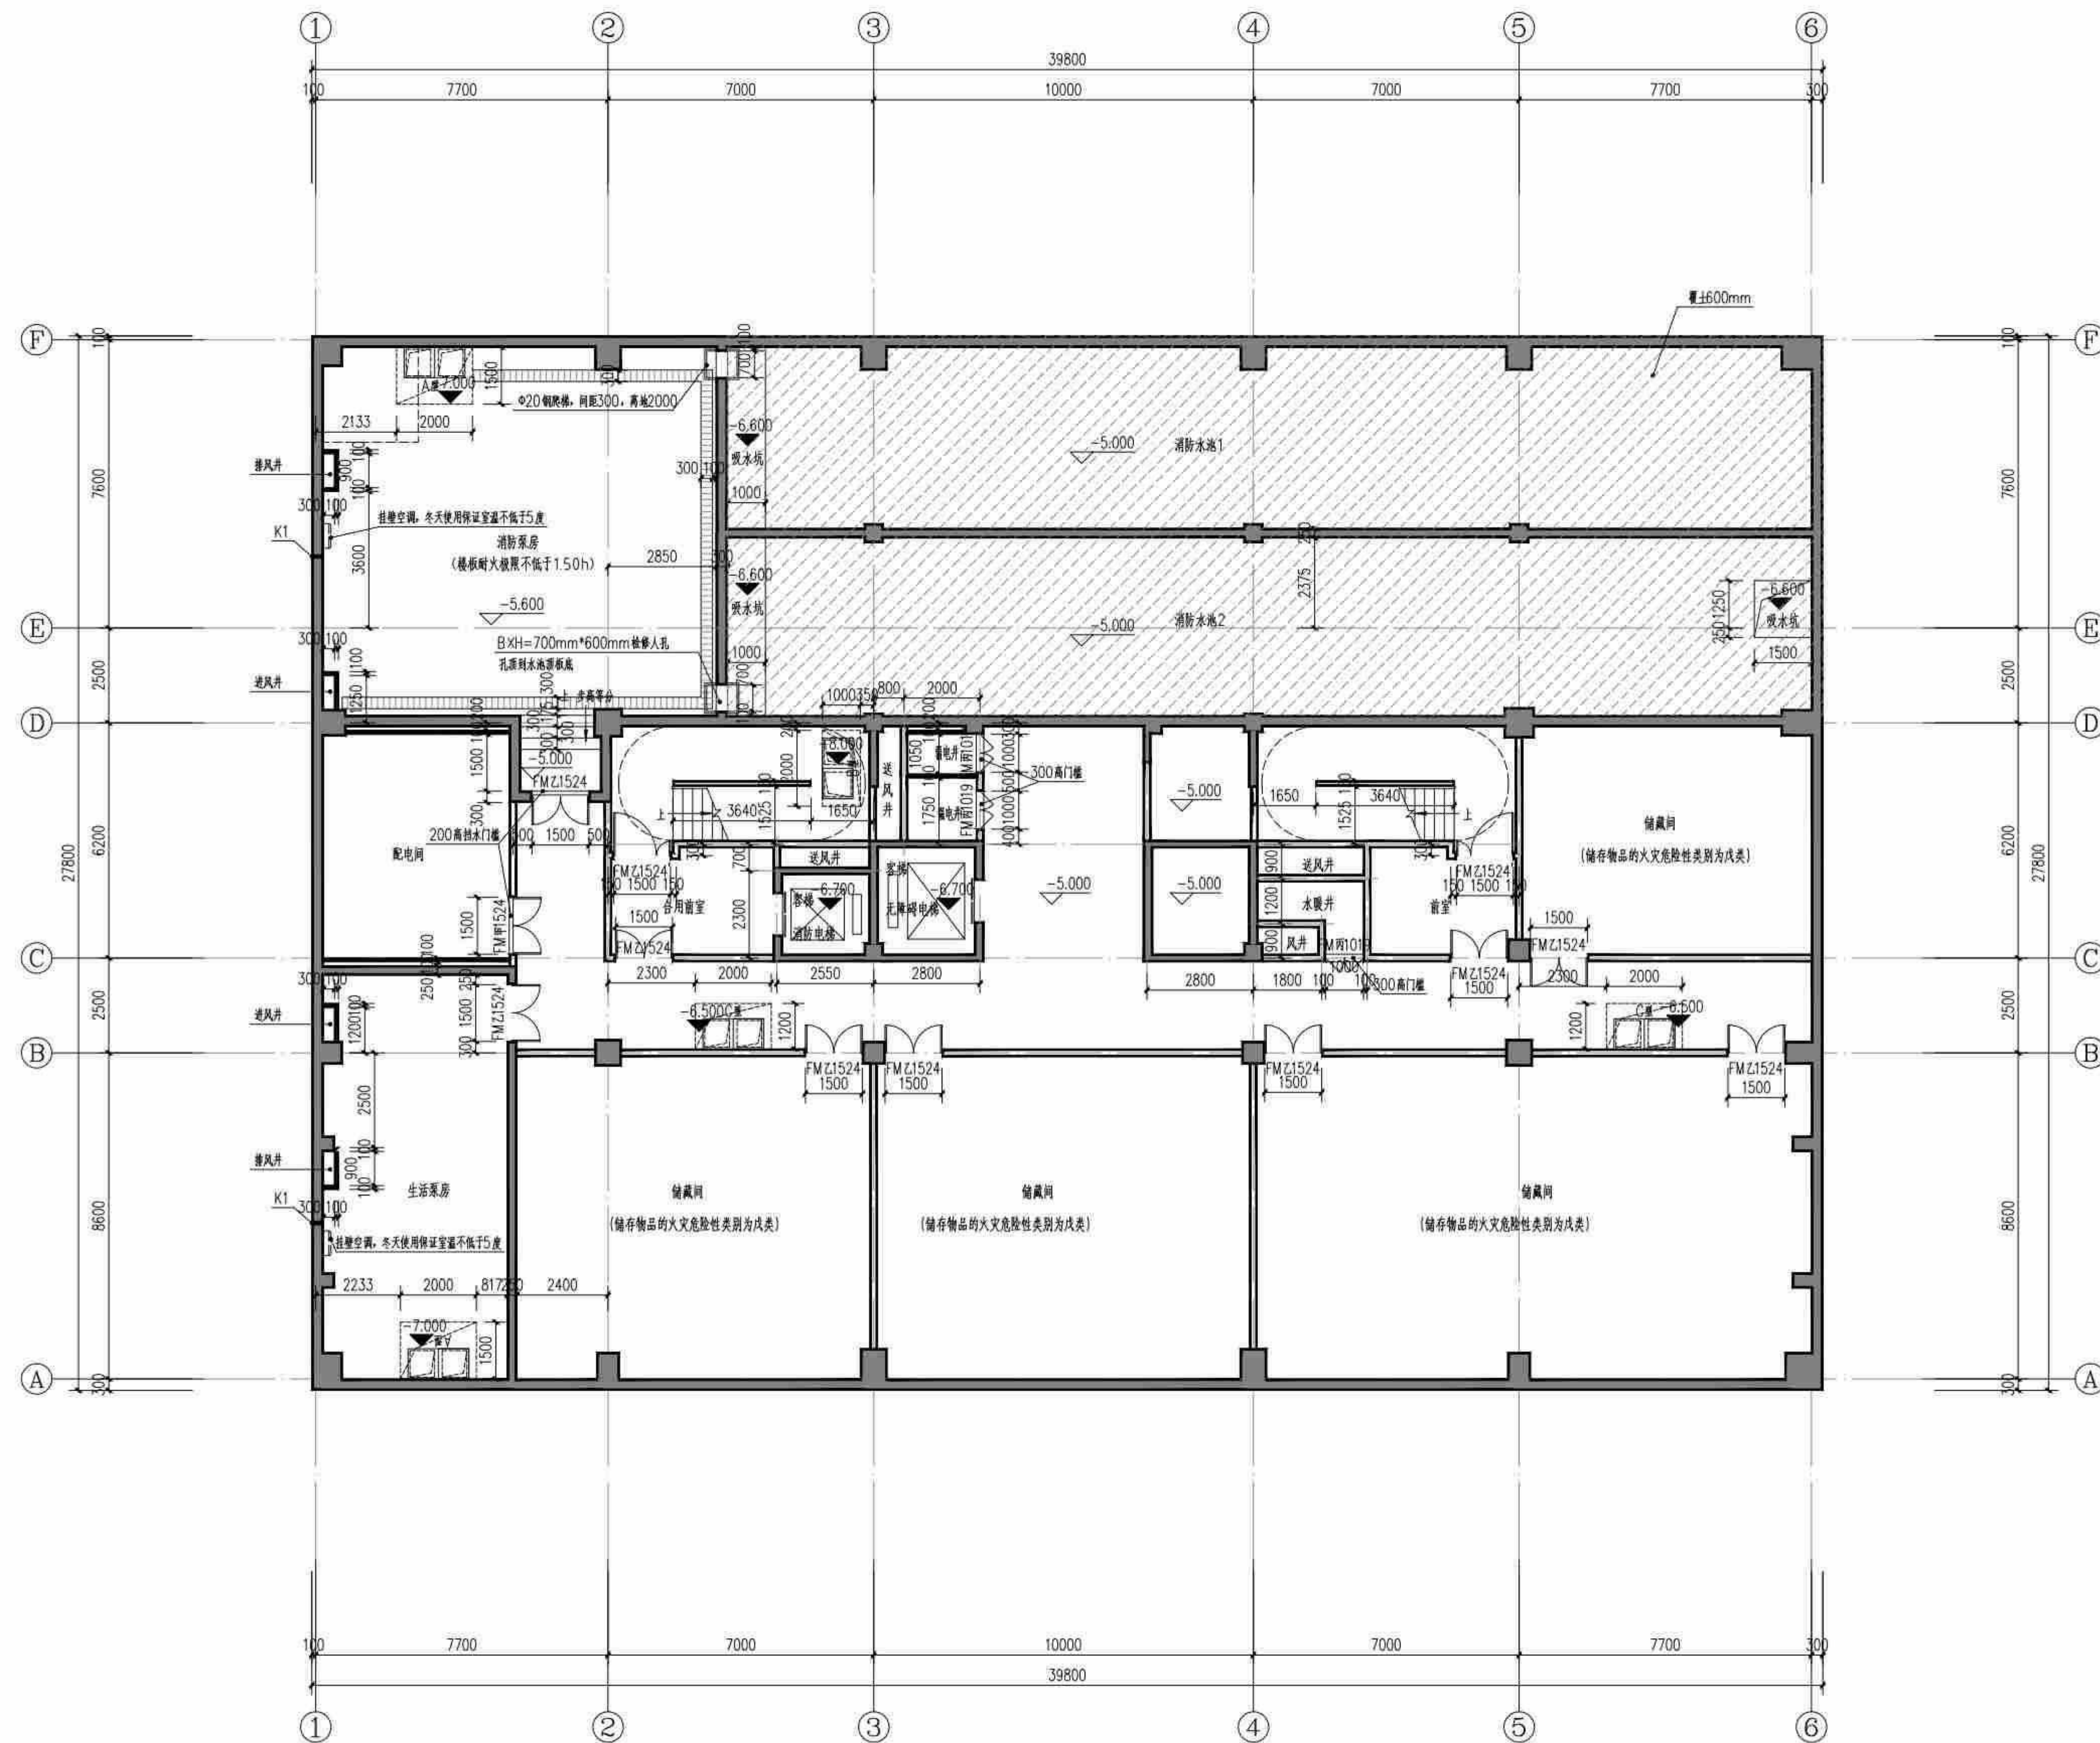


负一层平面图 1:100

- 1、地下工程防水设计工作年限不应低于工程结构设计工作年限
- 2、工程防水类别为甲类，工程防水使用环境类别为Ⅰ类，工程防水等级为一级。

注：
1、非注册防火门耐火100min，非注册防火门耐火2400mm。
2、K1：预埋PVC管管径不小于80mm，中心距不小于300mm。
3、未注明柱尺寸及定位按结构施工图。

项目二维码			
(无二维码请填王姓)		项目编号 5125010837	
会 签 栏	专 业	签 名	
	建 筑		
	结 构		
	给排水		
栏	电 气		
	暖 通		
设计单位			
大洲设计咨询集团有限公司 Dazhou Design Consulting Group Co., Ltd. 用心设计，绘制人生蓝图 证书编号：A232006431			
资质证书 建筑行业（建筑工程）、人防工程、风景园林工程设计专项、市政行业、水利行业、公路行业（公路）、电力行业（送电工程、变电工程）			
建设单位 连云港百川医疗科技有限公司			
项目名称 50级空医药智慧供应链示范基地项目			
工程名称 50级空医药智慧供应链示范基地项目-研发楼			
审 核 人 员	姓 名	签 名	
	审 核	陈 涛	
	项目负责人	张成俊	
	专业负责人	张成俊	
	校 对	蔡振帮	
	设 计	张红梅	
	绘 图	张红梅	
图 纸 名 称	负一层平面图		
专 业	建 筑		
图 号	(SX) JS-08		
日 期	2025.11		
执业专用章			
(注册建筑师)			
出图专用章			
江苏省工程勘察设计出图专用章 大洲设计咨询集团有限公司 资质等级：建筑行业（建筑工程）甲级、风景园林工程设计专项甲级、水利行业乙级、公路行业（公路）专业乙级 资质证书编号：A232006431 有效期至：2029年04月21日			
本图仅作为设计参考，不作为法律依据			

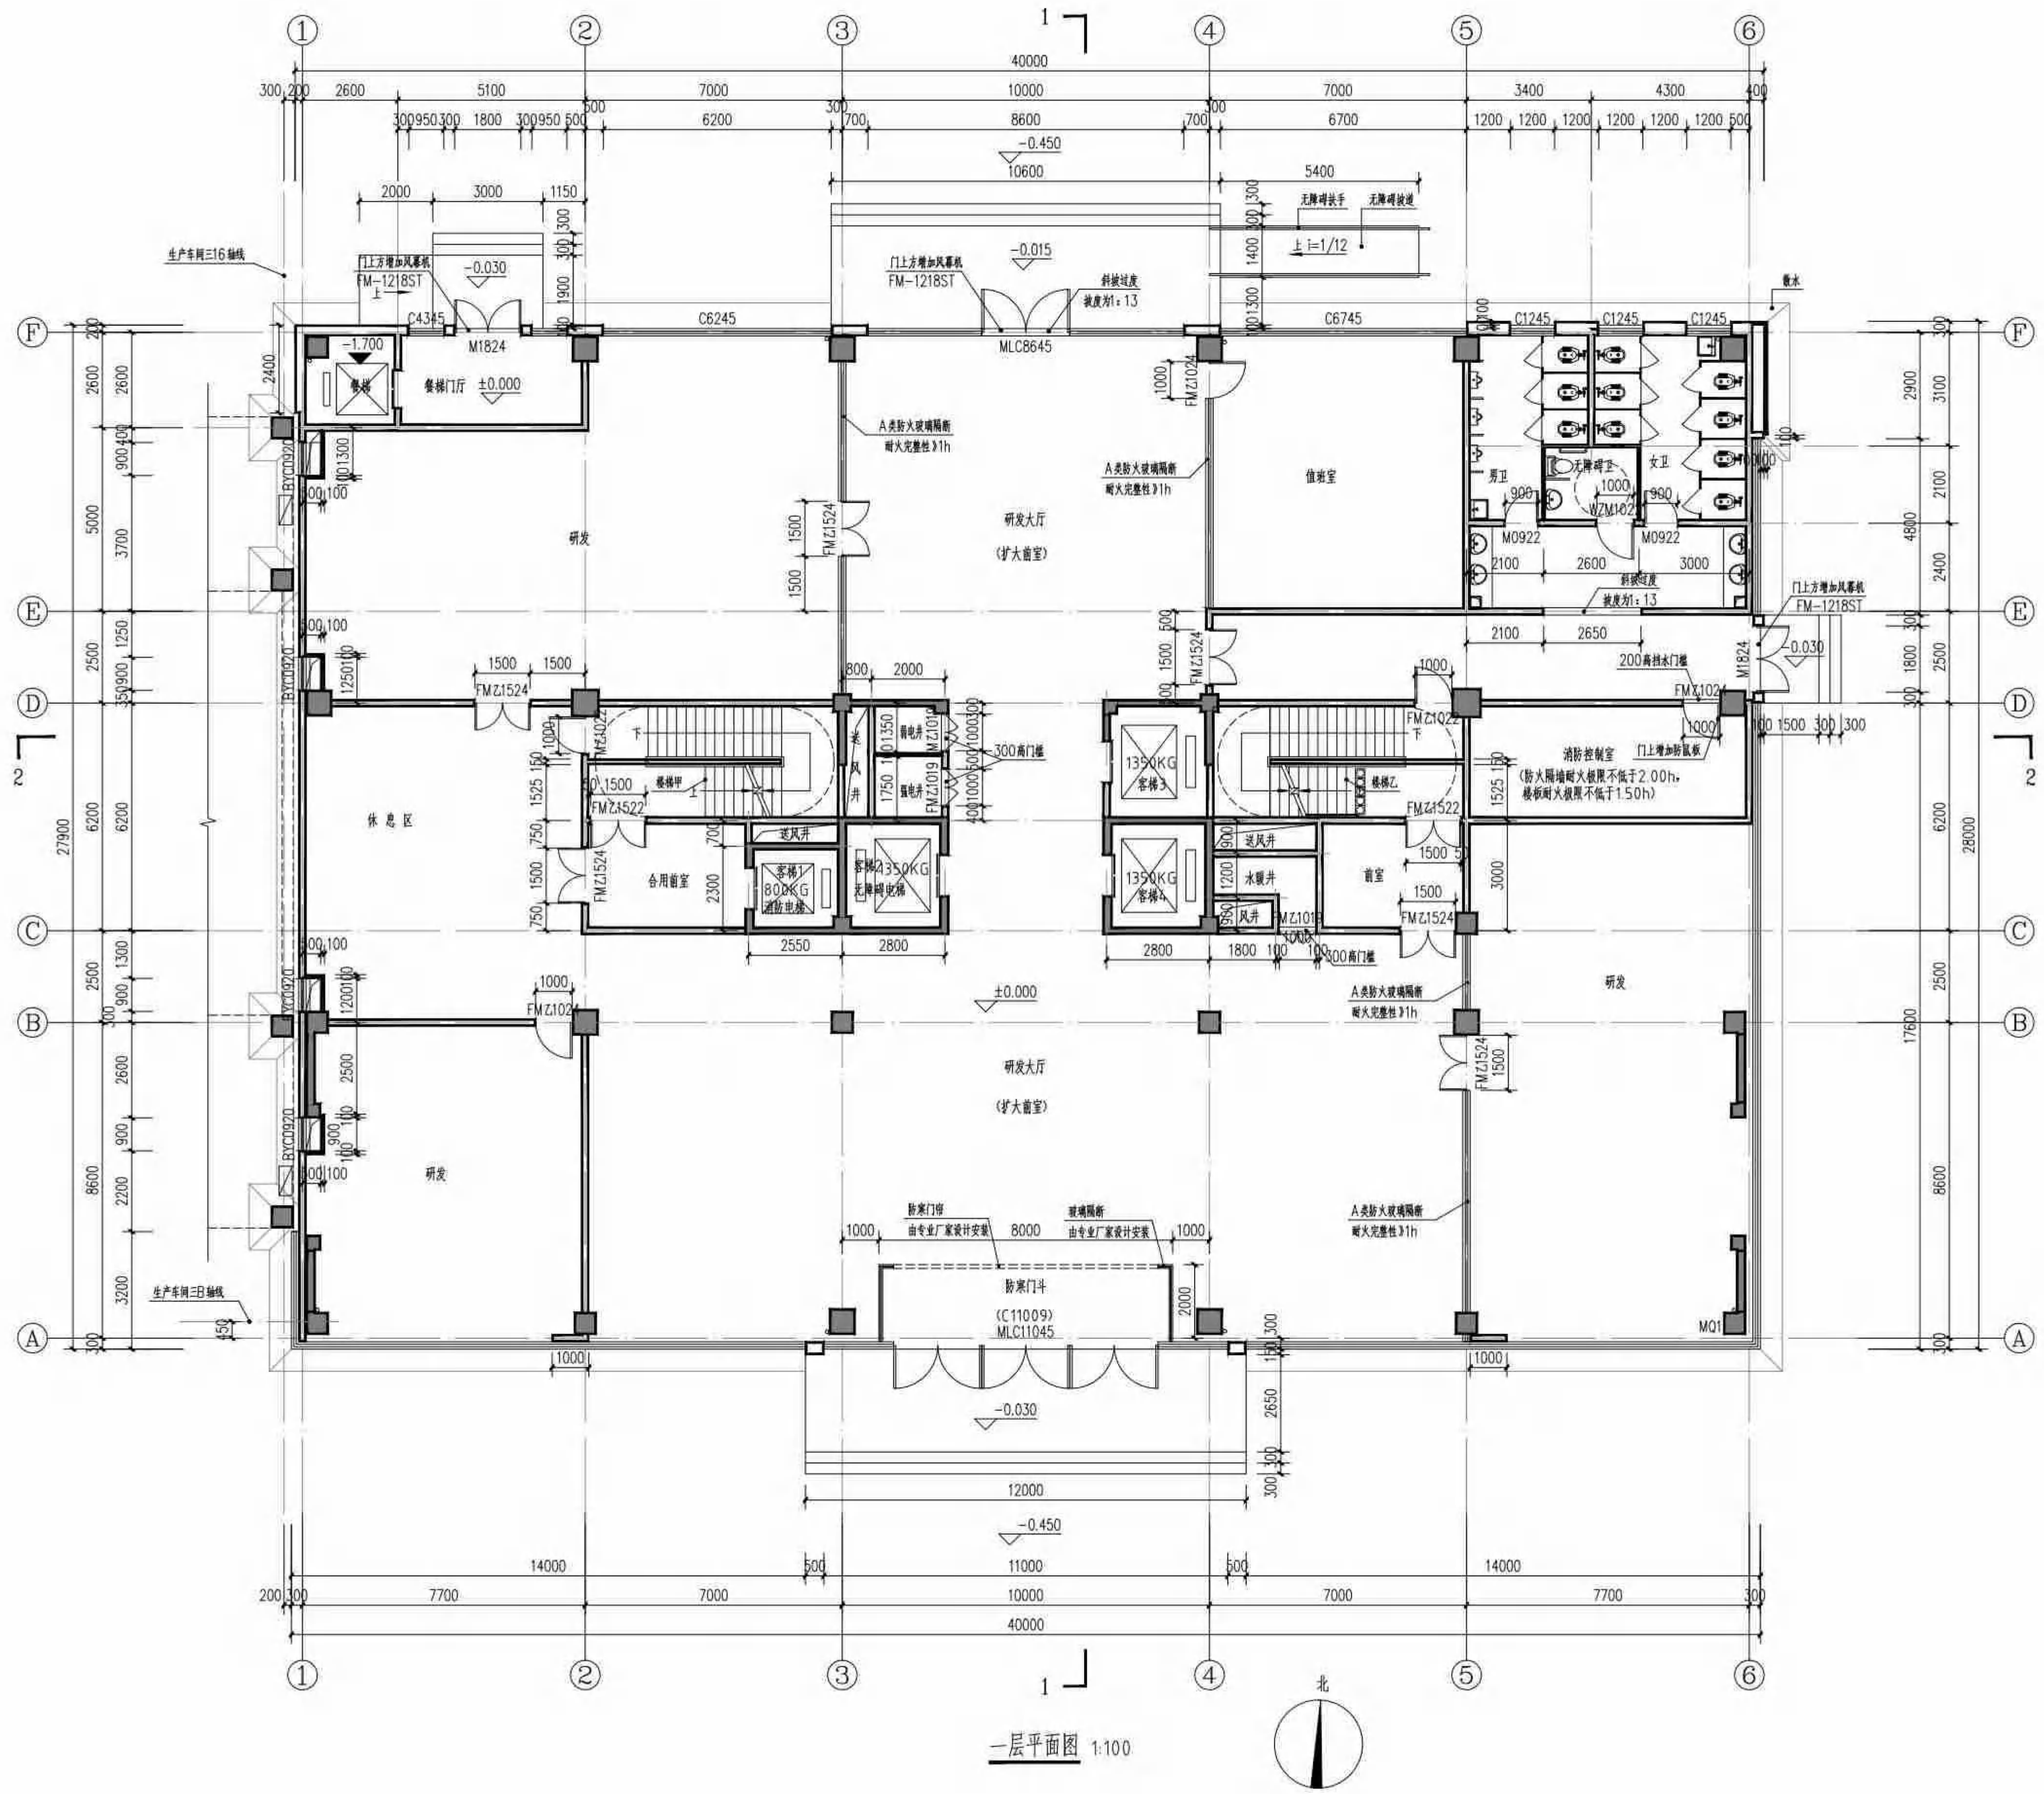


一层平面图 1:100

图例

- 空调室外机
- 屋面雨水管
- 排气300x300, 竖管350x350, 参23J916-1-D-PW-28/P13
- 注: 1. 除注明外, 门窗洞口尺寸, 除注明外, 均为成品尺寸。
- 2. 未注明尺寸及定位详图按施工。

项目二维码			
(无二维码请至王)			
项目编号		5125010837	
专业	建筑	签名	
	结构		
	给排水		
	电气		
设计单位			
大洲设计咨询集团有限公司 Dazhou Design Consulting Group Co., Ltd. 用心设计, 绘制人生蓝图 证书编号: A232006431			
建设行业 (建筑工程、人防工程) 风景园林工程设计专项 市政行业 (水利行业) 公路行业 (公路) 电力行业 (送电工程、变电工程)			
建设单位			
连云港百川医疗科技有限公司			
项目名称			
5000医药智慧供应链示范基地项目			
工程名称			
5000医药智慧供应链示范基地项目-研发楼			
姓名		姓名	
审核	陈鸿	张成俊	张成俊
项目负责人	张成俊	张成俊	张成俊
专业负责人	张成俊	张成俊	张成俊
校对	蔡振帮	蔡振帮	蔡振帮
设计	张红梅	张红梅	张红梅
绘图	张红梅	张红梅	张红梅
图例名称			
一层平面图			
专业			
建筑			
图号			
(SX) JS-09			
日期			
2025.11			
执业专用章			
姓名: 张成俊 注册号: 32060643-021 有效期: 至2027年03月			
(按图定加)			
出图专用章			
江苏省工程勘察设计出图专用章 大洲设计咨询集团有限公司 资质等级: 甲级 (建筑工程、人防工程、风景园林工程) 设计专业: 建筑、结构、给排水、电气、暖通、暖通工程 注册证书编号: A232006431 有效期至: 2027年03月21日			
本图仅加盖出图章, 否则一律无效			

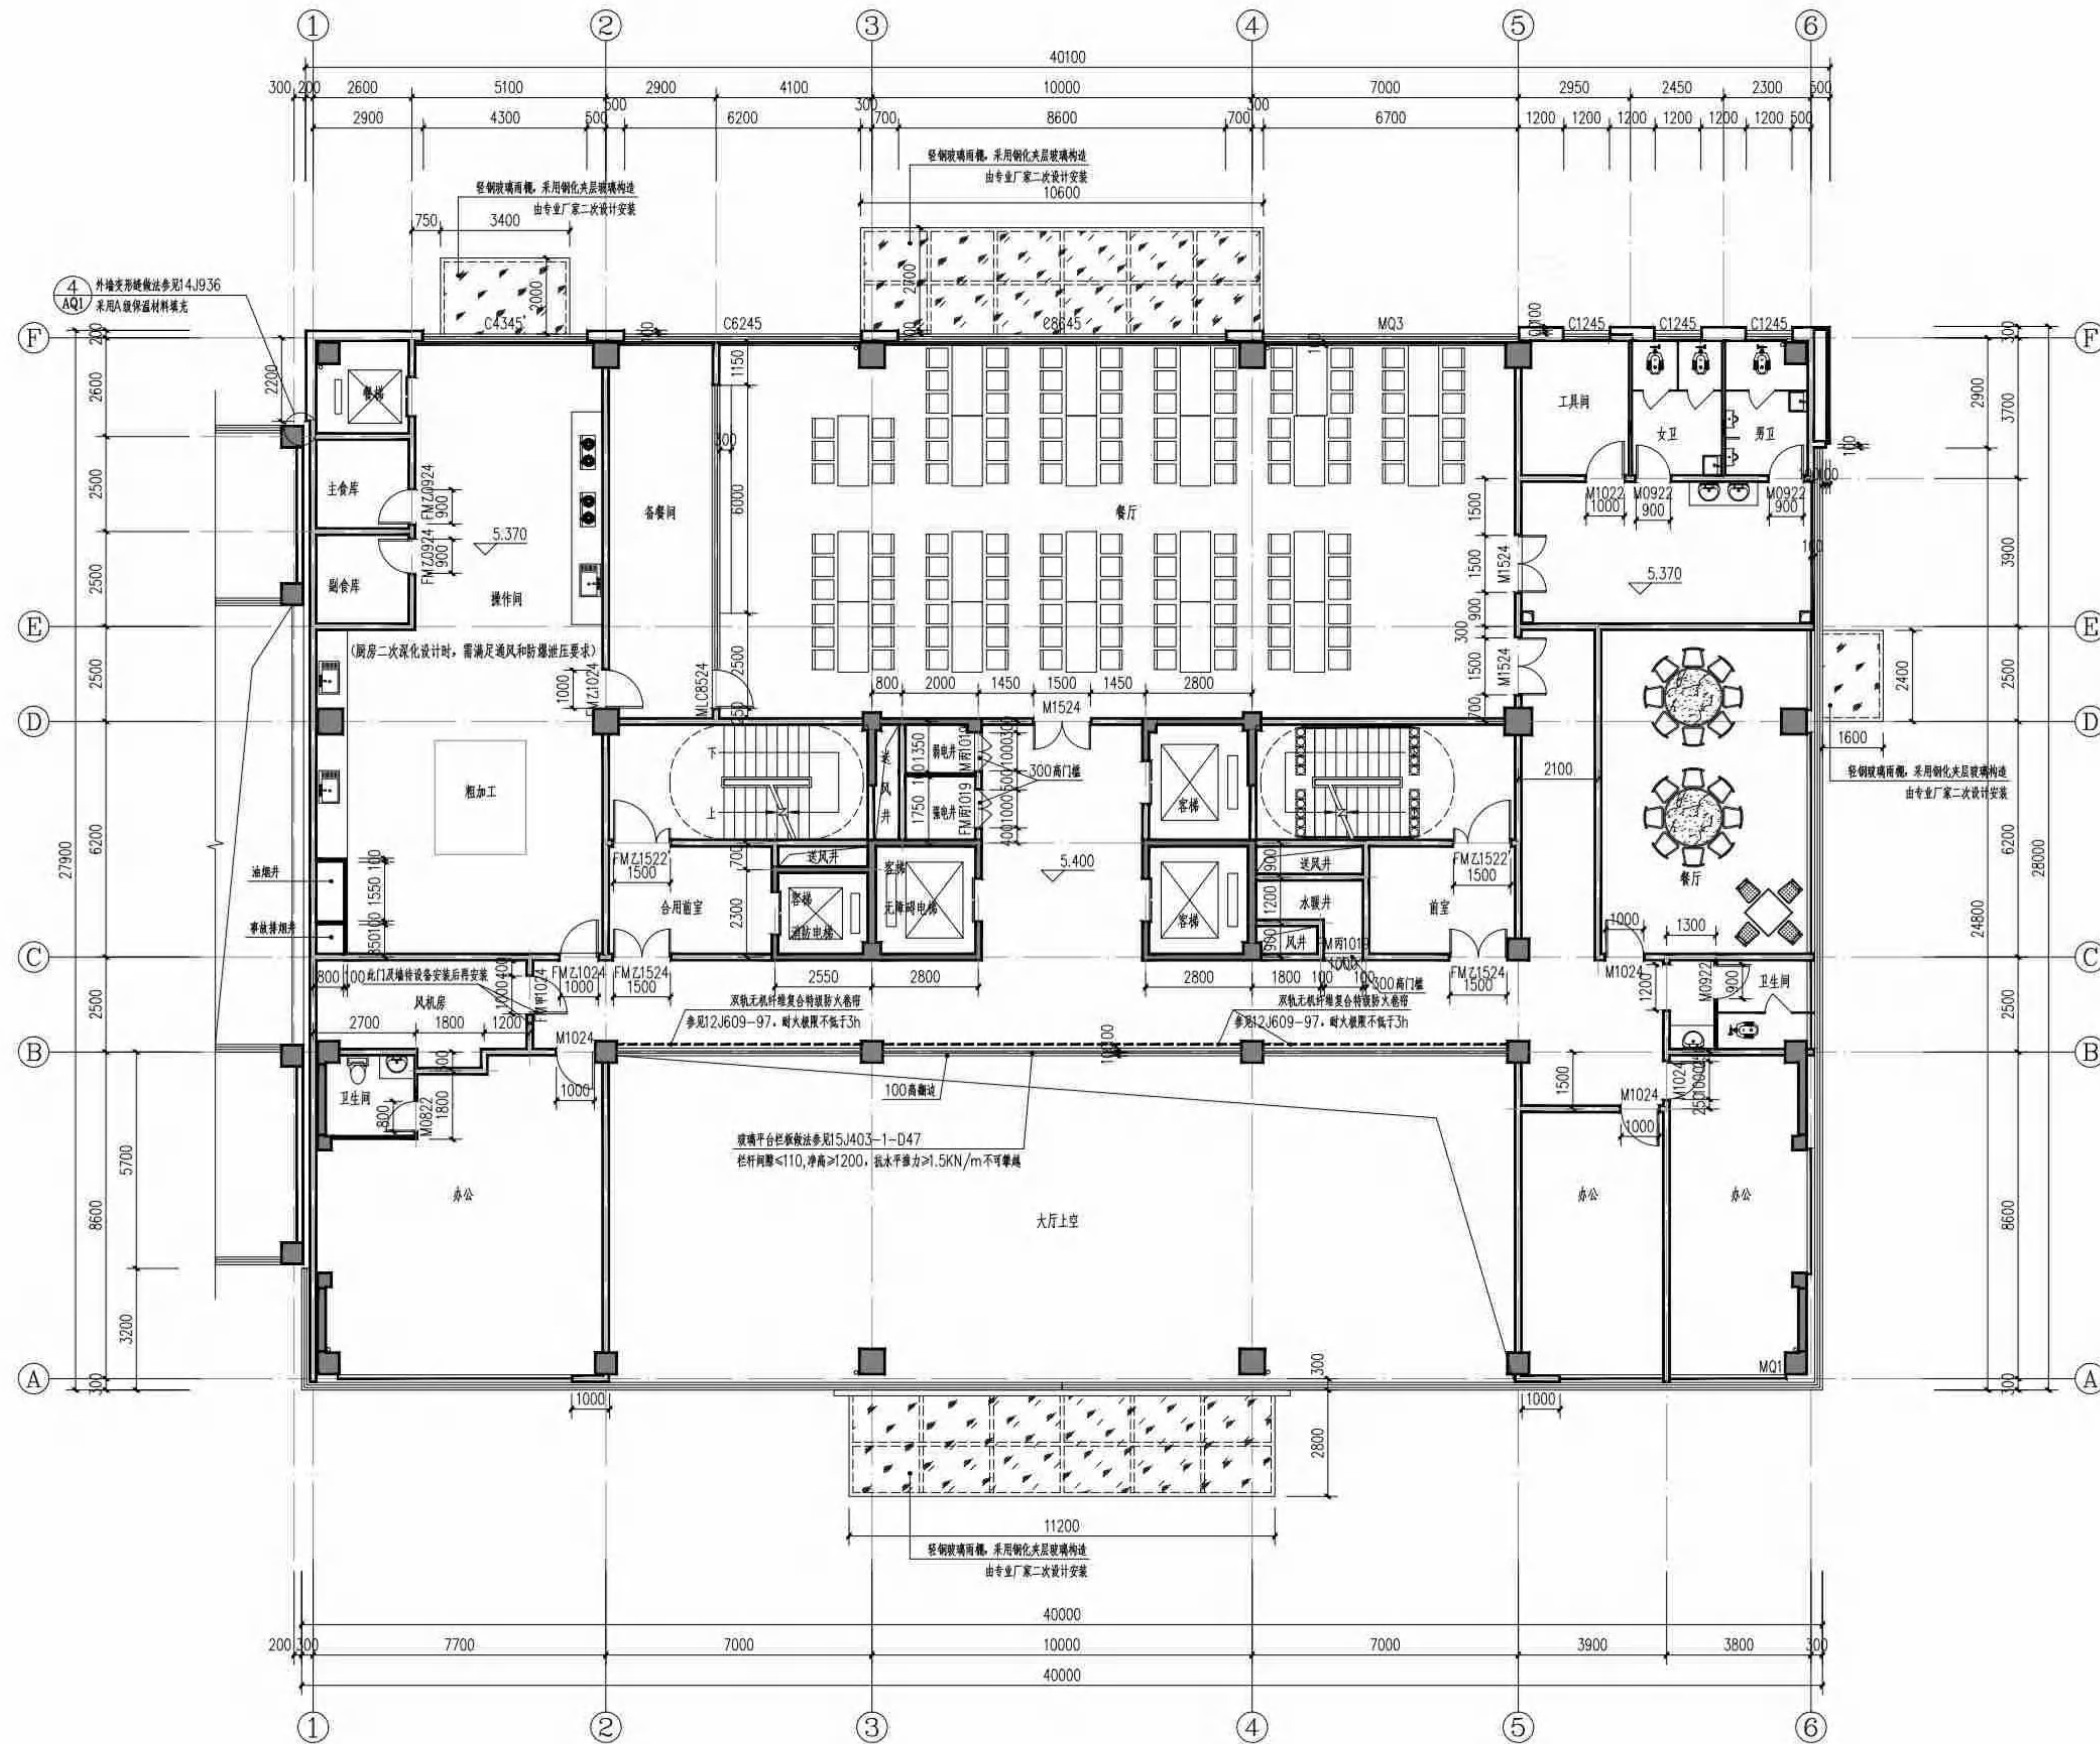

二层平面图 1:100

图例	
○	屋面雨水管
300	排气300x300, 预埋孔350x350, 参见23J916-1-D-PW-28/P13
300	注: 预埋时注意避让其他专业, 必要时可加设铁板
注:	
1.	除注明外, 门窗洞口宽100mm, 除注明外, 洞口高2400mm。
2.	未注明柱尺寸及定位详结构施工图。

出图专用章	
江苏省工程勘察设计出图专用章	
大洲设计咨询集团有限公司	
资质等级: 建筑行业(建筑工程)甲级; 风景园林工程专项资质; 水利行业(公路); 公路行业(公路); 电力行业(送电工程、变电工程)	
注册证号: A232006431	
有效期: 至2027年03月	

(按图定加章)

中华人民共和国一级注册建筑师	
姓名: 张成俊	
注册号: 3200643-021	
有效期: 至2027年03月	

图名	二层平面图
----	-------

姓名	张成俊	签名	张成俊
审核	陈鸿	签名	陈鸿
项目负责人	张成俊	签名	张成俊
专业负责人	张成俊	签名	张成俊
校对	蔡振帮	签名	蔡振帮
设计	张红梅	签名	张红梅
绘图	张红梅	签名	张红梅

项目名称	50级空医药智慧供应链示范基地项目
工程名称	50级空医药智慧供应链示范基地项目-研发楼

建设单位	连云港百川医疗科技有限公司
------	---------------


设计单位	大洲设计咨询集团有限公司
用心设计, 绘制人生蓝图	
证书编号: A232006431	



专业	建筑	签名	
结构			
给排水			
电气			
暖通			

项目编号	5125010837
------	------------

项目二维码	
-------	--

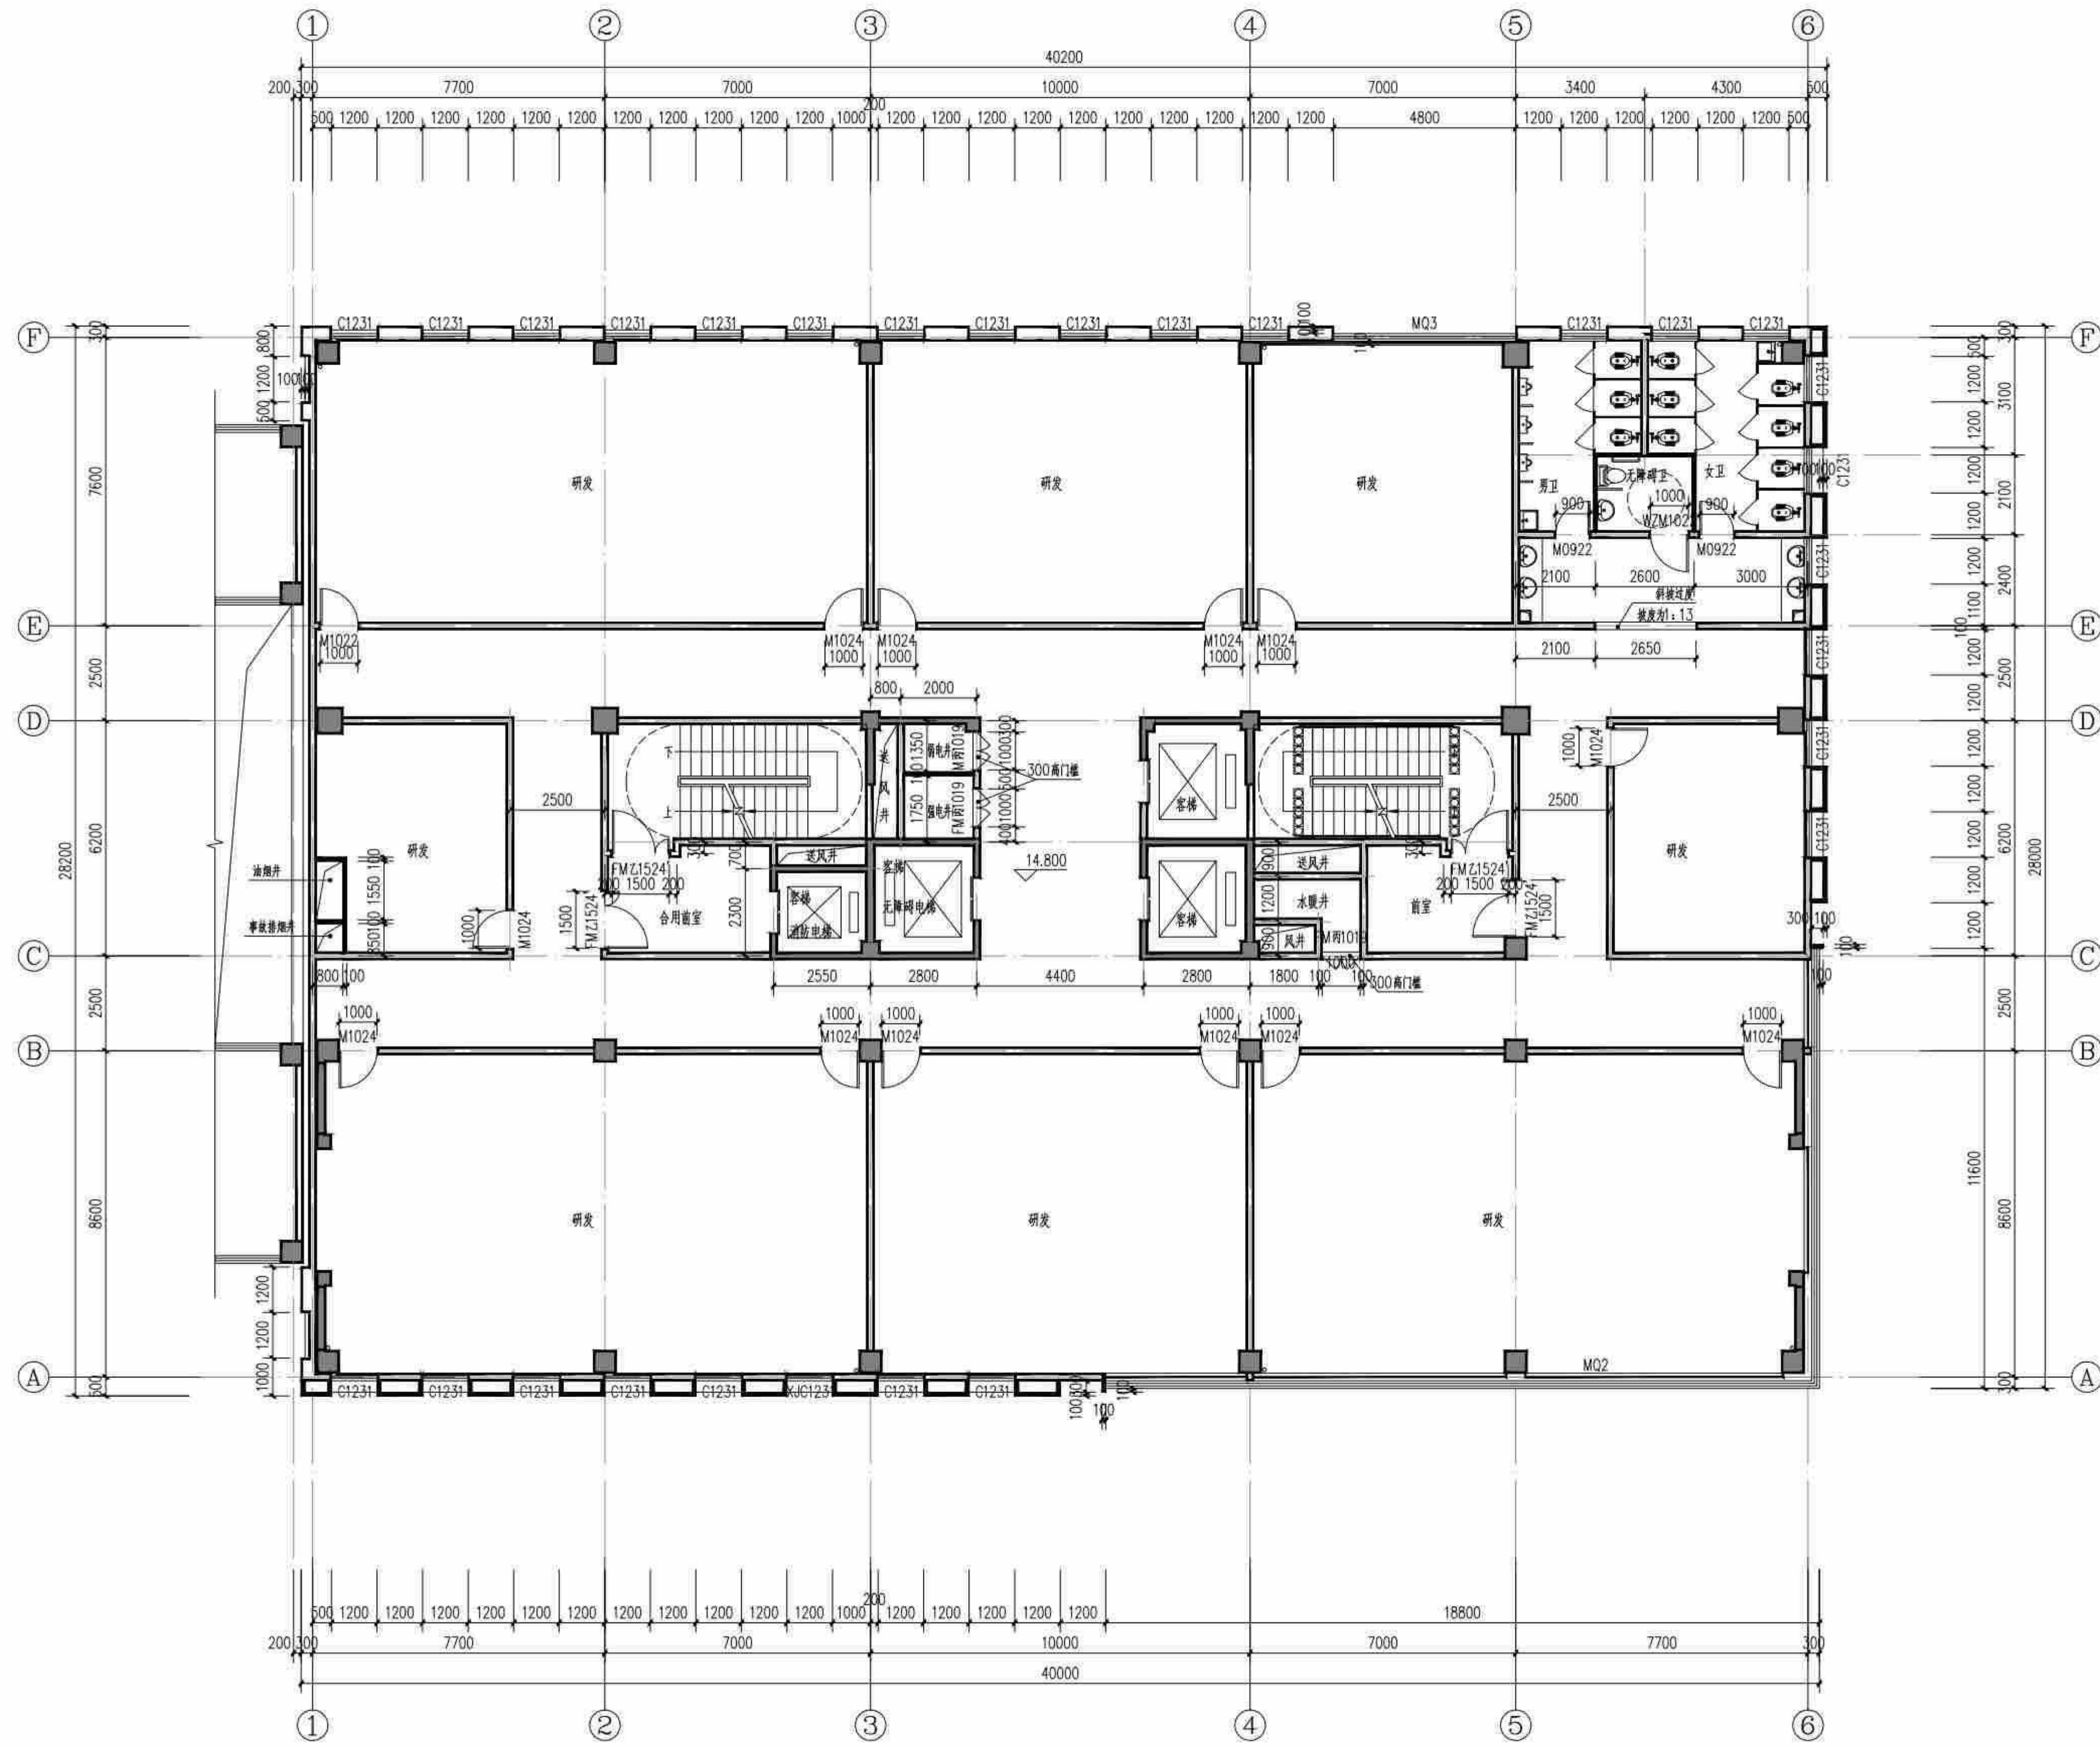


四层平面图 1:100

图例

○	屋面雨水管
○	排气阀300×300, 顶管350×350, 参照23J916-1-D-PW-28/P13
○	注: 1. 除注明外, 门框宽100mm, 除注明外, 门洞宽2400mm, 2. 未注明柱尺寸及定位详结构施工图。

项目二维码			
(无二维码纸质版)		项目编号 5125010837	
专业 建筑 结构 给排水 电气 暖通	专业	签名	
	建筑		
	结构		
	给排水		
设计单位			
大洲设计咨询集团有限公司 Dazhou Design Consulting Group Co., Ltd. 用心设计, 绘制人生蓝图 证书编号: A232006431			
资质类别及等级 建筑行业(建筑工程、人防工程) 风景园林工程设计专项 市政行业、水利行业 公路行业(公路) 电力行业(送电工程、变电工程)			
建设单位 连云港百川医疗科技有限公司			
项目名称 50级空医药智慧供应链示范基地项目			
工程名称 50级空医药智慧供应链示范基地项目-研发楼			
审核	姓名	陈 涛	张 涛
项目负责人	张成俊	张成俊	
专业负责人	张成俊	张成俊	
校 对	蔡振帮	蔡振帮	
设 计	张红梅	张红梅	
绘 图	张红梅	张红梅	
图 纸 名 称	四层平面图		
专 业	建 筑		
图 号	(SX) JS-12		
日 期	2025.11		
执业专用章			
(注册建筑师)			
出图专用章			
江苏省工程勘察设计出图专用章 大洲设计咨询集团有限公司 资质类别及等级: 建筑行业(建筑工程、人防工程)甲级; 风景园林工程设计专项甲级; 水利行业乙级; 公路行业(公路)专业乙级 新设资质证书号: A232006431 有效期至: 2029年04月21日			
本图仅加盖出图章, 否则一律无效			

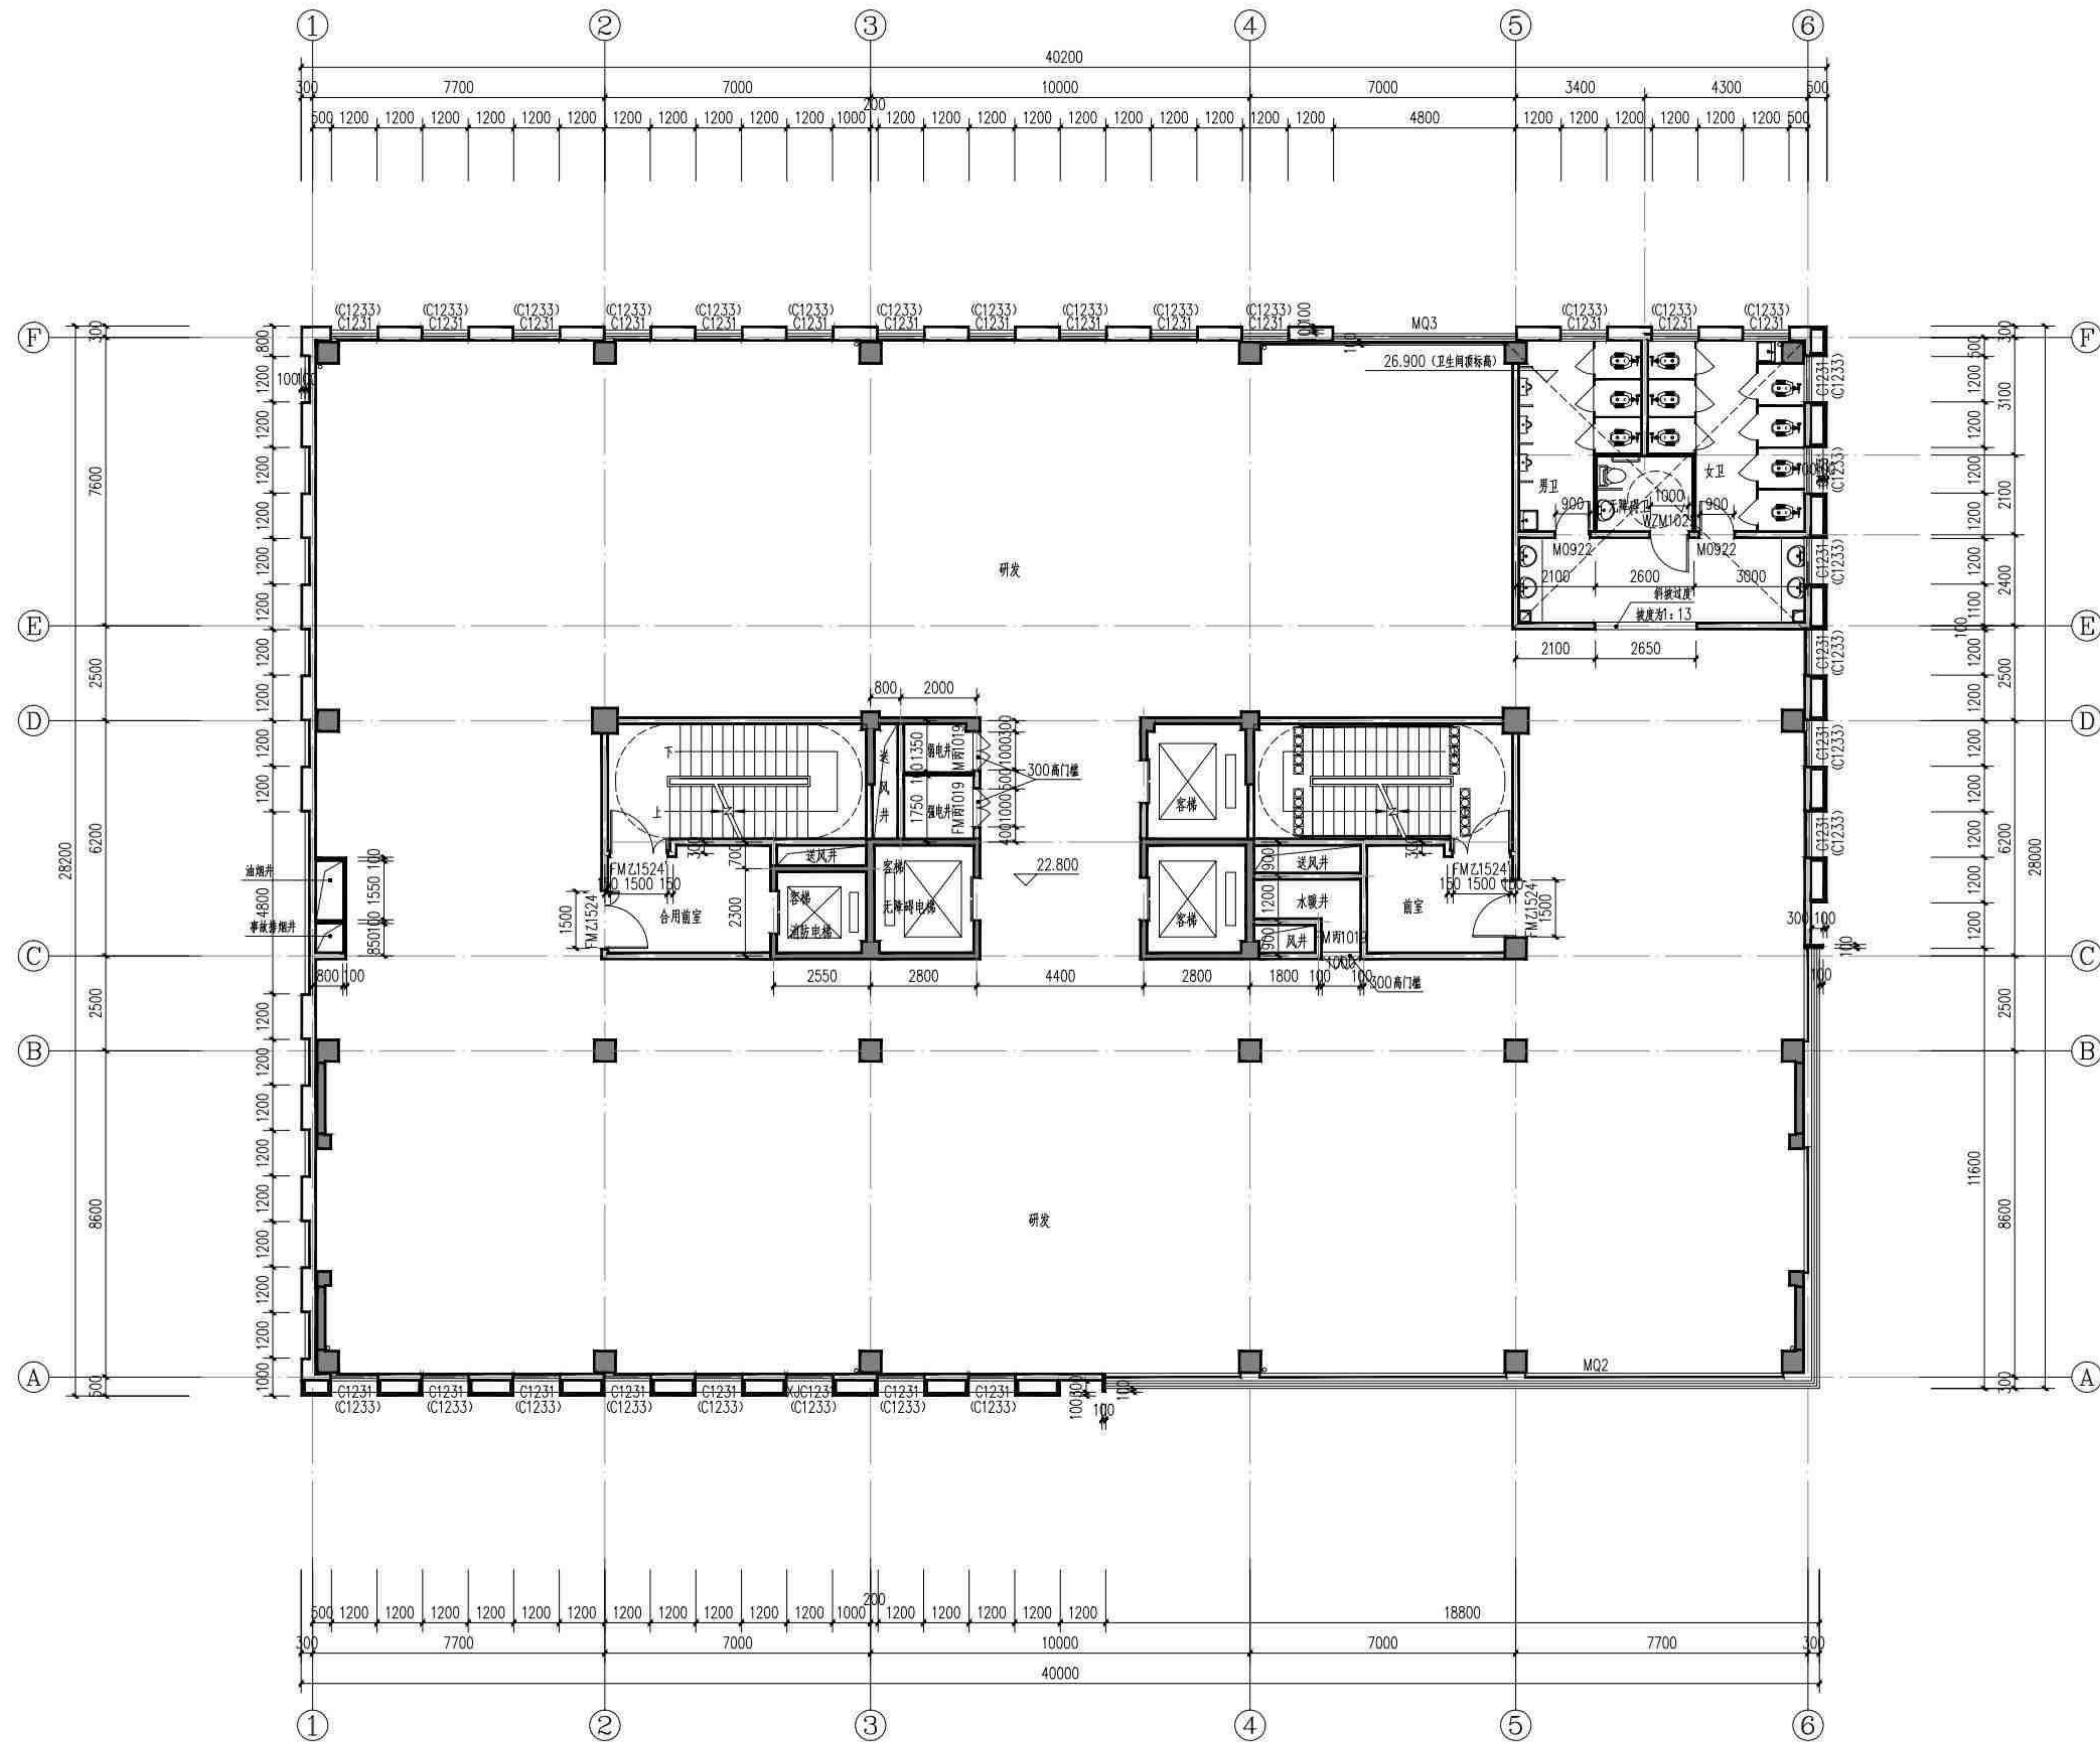

六层平面图 1:100

图例

- 屋面雨水管
- 排气道300×300, 预埋吊钩50×350, 参见23J916-1-D-PW-28/P13
- 注: 1. 除注明外, 门框宽100mm, 除注明外, 门洞高2400mm。
- 2. 未注明柱尺寸及定位详结构施工图。

出图专用章

江苏省工程勘察设计出图专用章

天洲设计咨询有限公司


资质等级: 甲级 (建筑工程) 甲级 (市政工程) 乙级 (岩土工程) 乙级 (勘察) 乙级 (设计)

资质证书编号: A123001123 有效期至: 2029年04月23日

本图仅用于出图, 否则一律无效

项目二维码			
(无二维码则填无)			
项目编号		S125010837	
专业 建筑 结构 给排水 电气 暖通	专业	签名	
	建筑		
	结构		
	给排水		
设计单位			
天洲设计咨询集团有限公司 Tianzhou Design Consulting Group Co., Ltd.			
用心设计, 绘制人生蓝图 证书编号: A232006431			
资质等级: 甲级 (建筑工程) 甲级 (市政工程) 乙级 (岩土工程) 乙级 (勘察) 乙级 (设计)			
建设单位			
连云港百川医疗科技有限公司			
项目名称			
50低空医药智慧供应链示范基地项目			
工程名称			
50低空医药智慧供应链示范基地项目-研发楼			
审核 项目负责人 专业负责人 校对 设计 绘图	姓名	陈鸿	张成俊
	张成俊	张成俊	张成俊
	张成俊	张成俊	张成俊
	蔡振帮	蔡振帮	蔡振帮
	张红梅	张红梅	张红梅
	张红梅	张红梅	张红梅
	张红梅	张红梅	张红梅
	张红梅	张红梅	张红梅
图 纸 名 称	六层平面图		
专 业	建 筑		
图 号	(SX) JS-14		
日 期	2025.11		
执业专用章			
(按图定章盖)			
出图专用章			



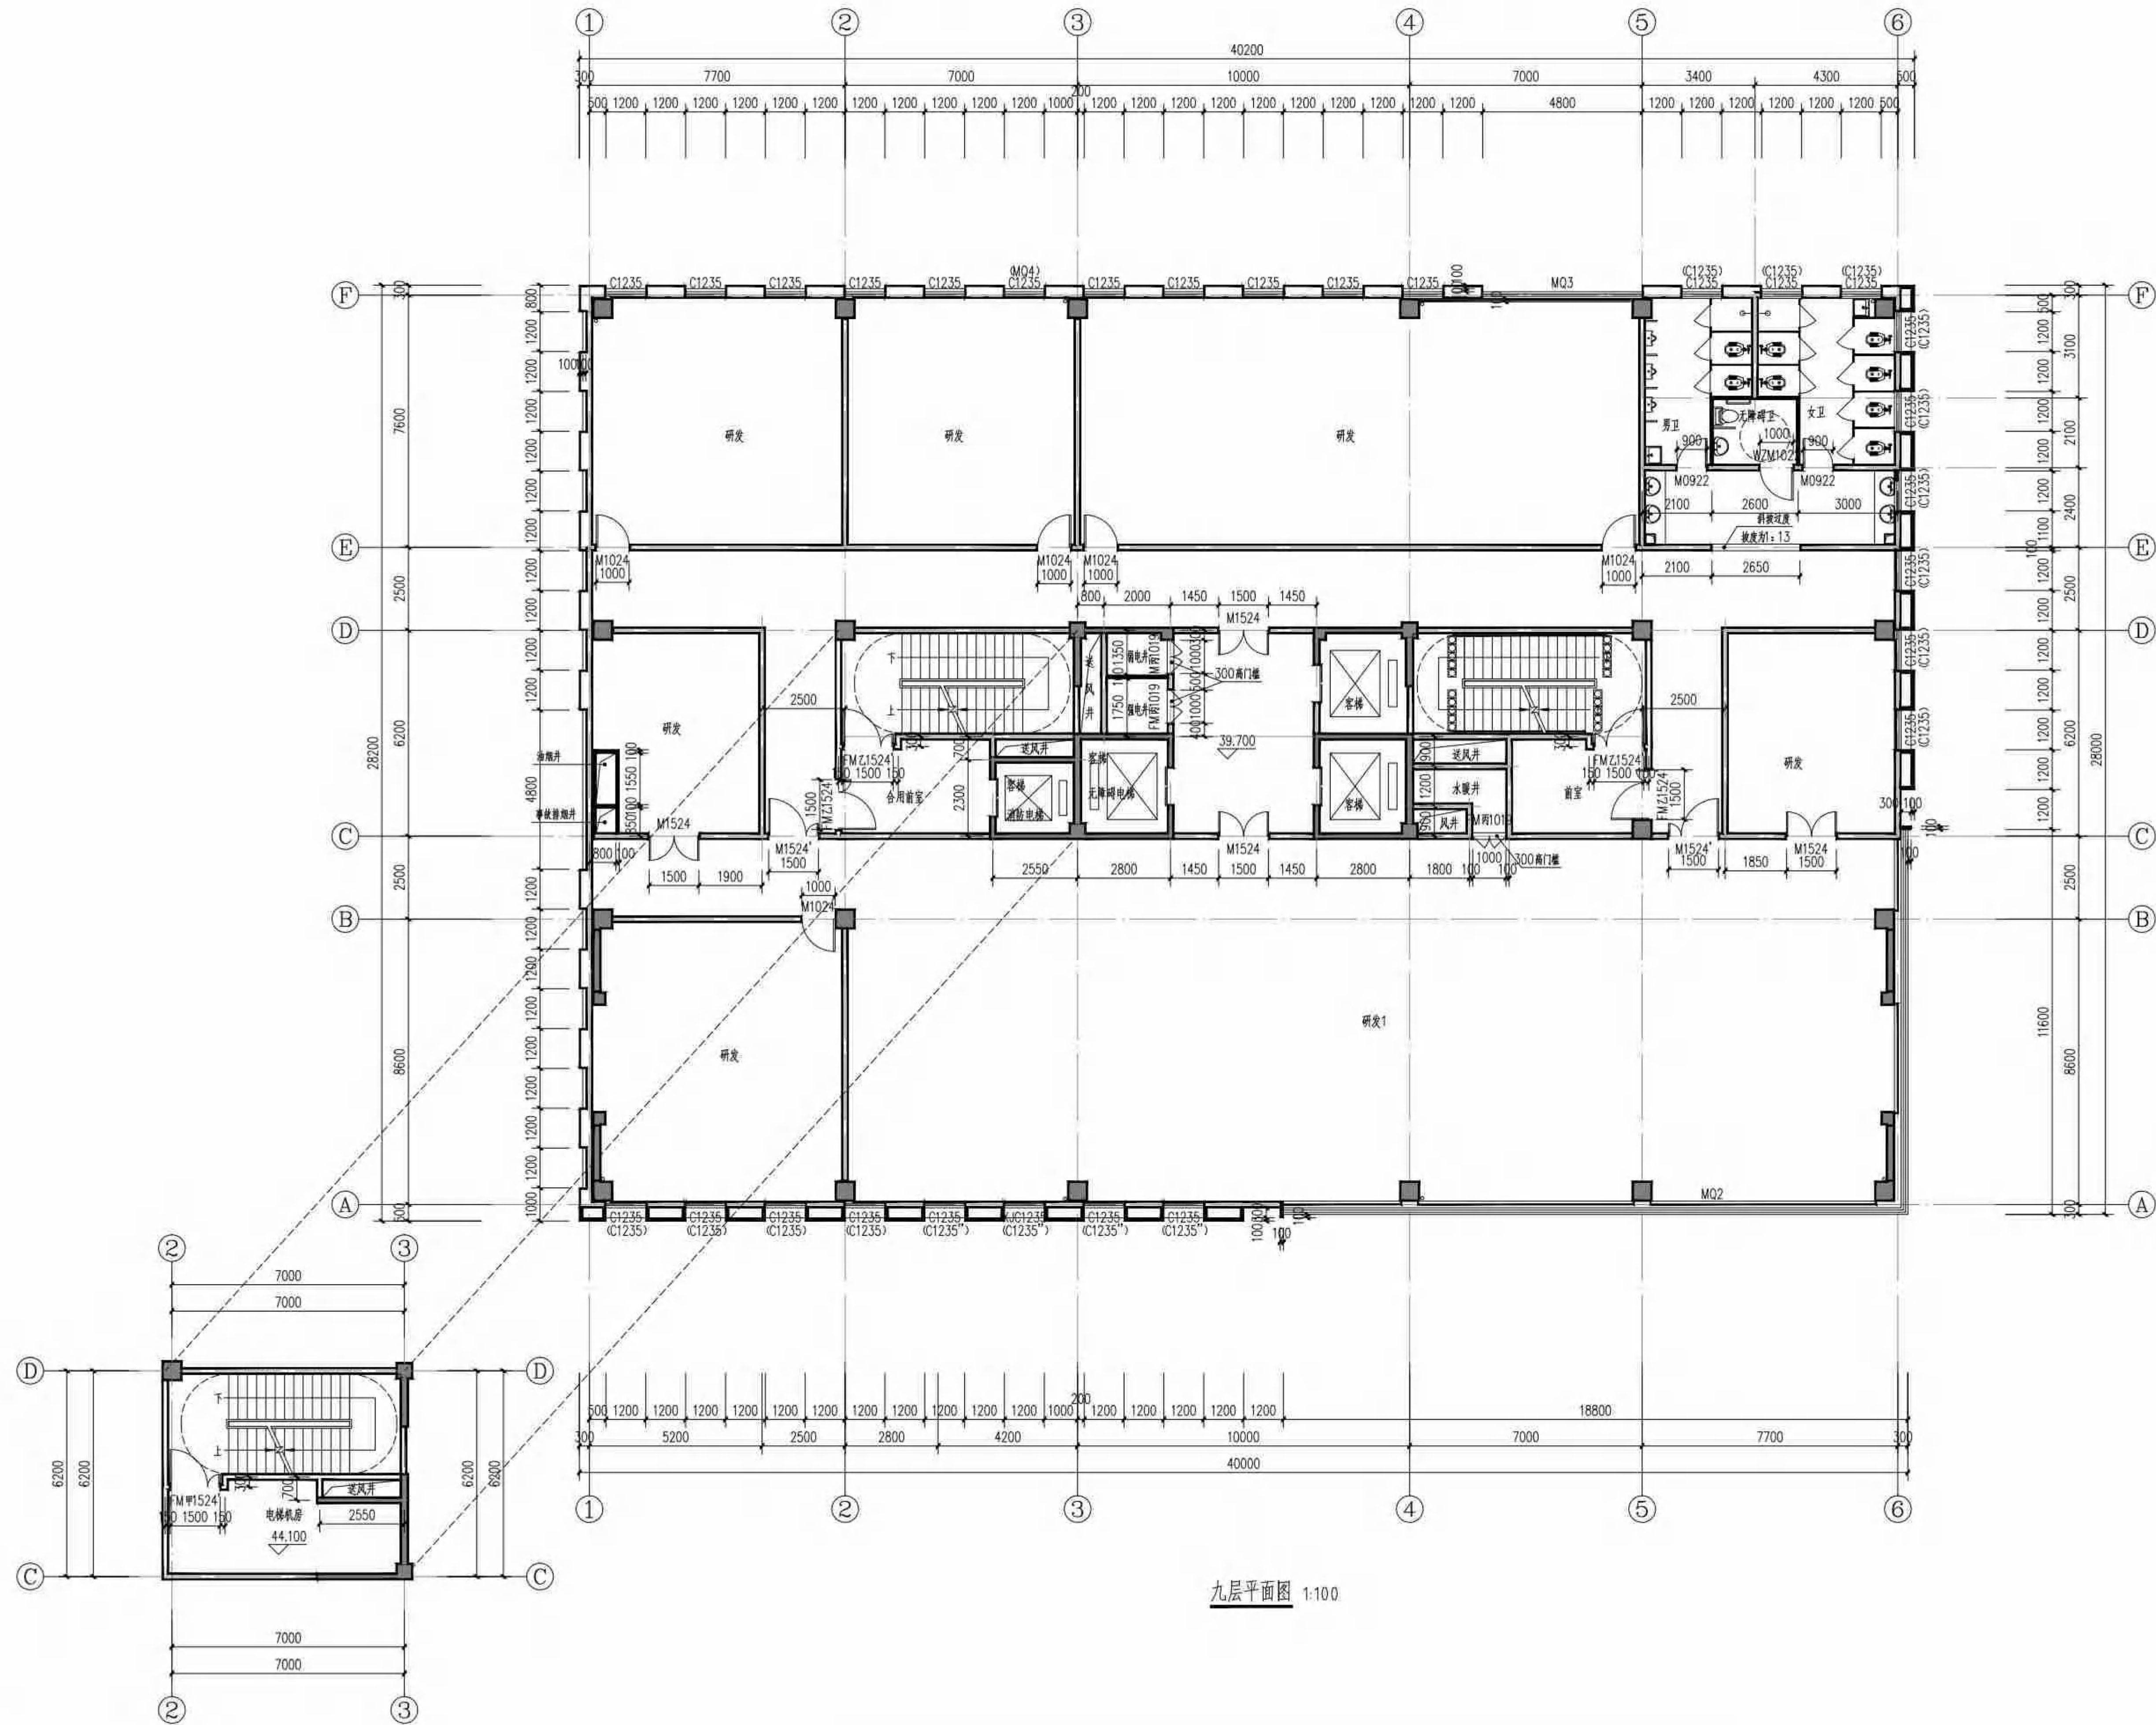

九层平面图 1:100

图例	
○	屋面雨水管
○	排气阀300×300, 顶管350×350, 参照23J916-1-D-PW-28/P13
○	注: 顶管时注意避让柱等, 必要时可做转换
注:	
1.	除注明外门宽默认100mm, 除注明外门高默认2400mm。
2.	未注明柱尺寸及定位详结构施工图。

项目二维码

(无二维码请填王)

项目编号

5125010837

专业

签名

会

建

筑

结

构

给

排

水

电

气

暖

通

大洲设计咨询集团有限公司

注册建筑师

设计单位

大洲设计咨询集团有限公司

Dazhou Design Consulting Group Co., Ltd.

用心设计, 绘制人生蓝图

证书编号: A232006431

资质

专业

范围

建筑行业(建筑工程、人防工程)

风景园林工程设计专项

市政行业、水利行业

公路行业(公路)

电力行业(送电工程、变电工程)

建设单位

连云港百川医疗科技有限公司

项目名称

50层医药智慧供应链示范基地项目

工程名称

50层医药智慧供应链示范基地项目-研发楼

姓名

签名

审核

陈鸿

张成俊

项目负责人

张成俊

张成俊

专业负责人

张成俊

张成俊

校对

蔡振帮

蔡振帮

设计

张红梅

张红梅

绘图

张红梅

张红梅

图

纸

名

称

九层平面图

专业

建

筑

图

号

(SX) JS-17

日

期

2025.11

执业专用章

中华人民共和国一级注册建筑师

姓名: 张成俊

注册号: 3200643-021

有效期: 至2027年03月

(注册章)

出图专用章

江苏省工程勘察设计出图专用章

大洲设计咨询集团有限公司

资质等级: 建筑行业(建筑工程)甲级、风景园林工程


设计专项资质: 水利行业(公路)甲级、公路行业(公路)专业乙级

资质认定编号: A232006431 有效期至: 2029年04月21日

本图仅加盖出图章, 否则一律无效




图须加盖出图签章, 否则一律无效

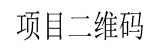

无二维码图纸无制

项目编号	5125010837
------	------------

会 签 栏	专 业	签 名
	建 筑	
	结 构	
	给排水	
	电 气	
	暖 通	

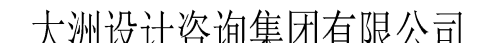

用心设计，绘制人生蓝图

证书编号: A232006431

资	建筑行业(建筑工程、人防工程)
---	-----------------

风景园林工程设计专项

务 市政行业、水利行业
企业资质(等级)

建设单位

项目名称	5G低空医药智慧体应用展示示范基地项目
------	---------------------

工程名称	30米以上区划信息供应站小高层地项目 -研发楼
------	----------------------------

审 核	陈 鸿	陈 鸿
项目负责人	张成俊	张成俊
专业负责人	张成俊	张成俊
校 对	蔡振帮	蔡振帮
设 计	张红梅	张红梅
绘 图	张红梅	张红梅

3. $\Delta = 0.001$ (1000)

专 业	建 筑
-----	-----

图 号	(SX) JS-20
-----	------------

1997	1998	1999	2405</
------	------	--------

中华人民共和国一级建造师注册证书
姓名: 张成俊
注册编号: 44000043-02
有效期至: 至2017年09月

(按规定加量)

出图专用章

江苏省工程勘察设计出图专用章
 大洲设计咨询集团有限公司
 资质等级范围: 房屋建筑工程; 市政公用工程; 城乡规划工程;
 地质工程勘察; 水利专业工程; 公路专业工程(公路); 专业工程。
 章内证号: A1320201918 有效期: 2020年04月22日





 消防救援窗口





项目符号	512501063
------	-----------

会 签 栏	专 业	签 名
	建 筑	
	结 构	
	给排水	
	电 气	

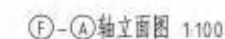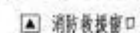

用心设计，定制人生蓝图

证书编号: A232906431

特	建筑七级(建筑工程、人防工程)
---	-----------------

设计行业、水利行业

王路学 (吉林)

建设单位	_____
------	-------

连云港百川医疗科技有限公司

项目名称	配将空军的指挥控制显示设备基础项目
------	-------------------

项目内容	4. 成立项目工作组，明确工作职责和分工。
项目内容	5. 制定项目实施方案，明确项目目标、任务、步骤、时间安排等。

工程名称	武汉地铁运营系统设备集成应用项目-研发楼
------	----------------------

	姓名	姓名
--	----	----

申 核	陈 涛	陈 涛
-----	-----	-----

项目负责人	张成芳	张成芳
-------	-----	-----

项目负责人	张成波	张成波
项目负责人	张成波	张成波

校 对	陈国辉	陈国辉
-----	-----	-----

设计	张红彬	张红彬
----	-----	-----

成 計	張紅梅	張紅梅
於 國	張紅梅	張紅梅

姓名	周	日期	10.11.14	班次	晚班
工号		班次		姓名	

1987-1988

立面图1

七、

专 业	建 筑
-----	-----

图 号	(SX) JS-20
-----	------------

日 期	2025.11
-----	---------

执行专用章	
-------	--

(continued)

中华人民共和国一级注册建筑师

姓名: 张成俊

注册号: 32040433-021
有效期: 至2027年3月

(continued from page 10)

日期: 2008.12.12

江苏省工程勘察设计出图专用章

大洲设计咨询集团有限公司

本书中法文版、德文版由（德）武尔根·甲福；英文版由二兄
生十中译甲福，本书中文出版：台湾学生（全期）一书二卷。

图书定价: 45.00元 邮费: 10.00元


本期刊如蒙各界垂青，百利一得无尤。



(北二區的發展政策)

項目編號	5125010837
------	------------

会 签 栏	专 业	签 名
	建 筑	
	结 构	
	给排水	
	电 气	
	暖 通	

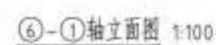

设计单位	
------	--



大洲设计咨询集团有限公司
Daizhou Design Consulting Group Co., Ltd.

1992, 1993, 1994,26

证书编号: XZ00004331

項	建設の品、建築工事、工務工事
---	----------------

基础工程、结构工程、内装工程、
环境园林工程设计专项

2006年12月15日

图	一、二、三、四、五、六、七、八、九、十、十一、十二、十三、十四、十五、十六、十七、十八、十九、二十、二十一、二十二、二十三、二十四、二十五、二十六、二十七、二十八、二十九、三十、三十一、三十二、三十三、三十四、三十五、三十六、三十七、三十八、三十九、四十、四十一、四十二、四十三、四十四、四十五、四十六、四十七、四十八、四十九、五十、五十一、五十二、五十三、五十四、五十五、五十六、五十七、五十八、五十九、六十、六十一、六十二、六十三、六十四、六十五、六十六、六十七、六十八、六十九、七十、七十一、七十二、七十三、七十四、七十五、七十六、七十七、七十八、七十九、八十、八十一、八十二、八十三、八十四、八十五、八十六、八十七、八十八、八十九、九十、九十一、九十二、九十三、九十四、九十五、九十六、九十七、九十八、九十九、一百
图	一、二、三、四、五、六、七、八、九、十、十一、十二、十三、十四、十五、十六、十七、十八、十九、二十、二十一、二十二、二十三、二十四、二十五、二十六、二十七、二十八、二十九、三十、三十一、三十二、三十三、三十四、三十五、三十六、三十七、三十八、三十九、四十、四十一、四十二、四十三、四十四、四十五、四十六、四十七、四十八、四十九、五十、五十一、五十二、五十三、五十四、五十五、五十六、五十七、五十八、五十九、六十、六十一、六十二、六十三、六十四、六十五、六十六、六十七、六十八、六十九、七十、七十一、七十二、七十三、七十四、七十五、七十六、七十七、七十八、七十九、八十、八十一、八十二、八十三、八十四、八十五、八十六、八十七、八十八、八十九、九十、九十一、九十二、九十三、九十四、九十五、九十六、九十七、九十八、九十九、一百

连云港百川医疗器材有限公司

项目	金额
----	----

工程名称	高低空医药智慧供应链示范基地项目
------	------------------

	姓 名	签 名

車 號	露 陽	作 此
-----	-----	-----

项目负责人	张成悦	张成悦
-------	-----	-----

专业负责人	张成俊	张成俊
-------	-----	-----

校 对	蔡振伟	蔡振伟
-----	-----	-----

设 计	张红梅	张红梅
-----	-----	-----

10	11	12	
----	----	-----	-----	

名称	见附图
----	-----

序	
---	--

图 9	J5-21
-----	-------

日 期	2025.11
-----	---------

Address:

中華人民共和國一級注册建築師

姓名: 張成偉

有效期：至2027年03月

10/10/2008

田田专栏

江苏省工程勘察设计出图专用章

九州设计咨询集团有限公司
 外省市分公司、直属分处、(设计工程)部、设计部、工程处

[illegible]

濟農台字編號：JF33089188。修版時間：2020年04月22日

doi:10.1017/S0022292412001619






本報刊載廣告，請向本報廣告部洽談，地址：廣州一德路。

门窗表

类型	设计编号	洞口尺寸(mm)	数量	图例名称	页次	说明	备注
普通门	FM01019	1000X1900	27	FM01019			成品木质防火门, 甲级耐火等级, 300mm门框
	FM0924	900X2400	2	FM0924			成品木质防火门, 甲级耐火等级, 300mm门框
	FM1019	1000X1900	3	FM1019			成品木质防火门, 甲级耐火等级, 300mm门框
	FM1022	1000X2200	2	FM1022			成品木质防火门, 甲级耐火等级, 300mm门框
	FM1024	1000X2400	5	FM1024			成品木质防火门, 甲级耐火等级, 300mm门框
	FM1522	1500X2200	4	FM1522			成品木质防火门, 甲级耐火等级, 300mm门框
	FM1524	1500X2400	17	FM1524			成品木质防火门, 甲级耐火等级, 300mm门框
	FM1522'	1500X2200	2	FM1522'			成品木质防火门, 甲级耐火等级, 300mm门框
	FM1524'	1500X2400	30	FM1524'			成品木质防火门, 甲级耐火等级, 300mm门框
	FM1024	1000X2400	1	FM1024			成品木质防火门, 甲级耐火等级, 300mm门框
	FM1522	1500X2200	7	FM1522			成品木质防火门, 甲级耐火等级, 300mm门框
	FM1524	1500X2400	1	FM1524			成品木质防火门, 甲级耐火等级, 300mm门框
	FM1524'	1500X2400	1	FM1524'			成品木质防火门, 甲级耐火等级, 300mm门框
	M0822	800X2200	19	M0822			成品平开门
	M0922	900X2200	17	M0922			成品平开门
	M1022	1000X2200	3	M1022			成品平开门
	M1024	1000X2400	91	M1024			成品平开门
	M1522	1500X2200	1	M1522			成品平开门
	M1524	1500X2400	13	M1524			成品平开门
	M1824	1800X2400	2	M1824			成品平开门
	M1524'	1500X2400	2	M1524'			成品平开门
普通窗	MLC3024	3000X2400	2	MLC3024			铝合金门窗
	MLC8524	8500X2400	1	MLC8524			铝合金门窗 (含窗框)
	MLC8645	8600X4500	1	MLC8645			铝合金门窗
	MLC11045	11000X4500	1	MLC11045			铝合金门窗
	WZM1022	1000X2200	7	WZM1022			无框推拉门
	BYC0920	900X2000	4	BYC0920			铝合金窗
	C1231	1200X3100	108	C1231			铝合金上悬窗
	C1233	1200X3300	55	C1233			铝合金上悬窗 (含窗框)
	C1235	1200X3500	40	C1235			铝合金上悬窗 (含窗框)
	C1236	1200X3600	27	C1236			铝合金上悬窗
	C1245	1200X4500	6	C1245			铝合金上悬窗
	C1509	1500X900	3	C1509			铝合金上悬窗
	C11009	11000X900	1	C11009			铝合金上悬窗
	C1512	1500X1200	1	C1512			铝合金上悬窗
	C4345	4300X4500	1	C4345			铝合金上悬窗
	C6245	6200X4500	2	C6245			铝合金上悬窗
	C6745	6700X4500	1	C6745			铝合金上悬窗
	C8645	8600X4500	1	C8645			铝合金上悬窗
	C1235'	1200X3500	4	C1235'			铝合金上悬窗
	C4345'	4300X4500	1	C4345'			铝合金上悬窗
普通窗	XJC1231	1200X3100	4	XJC1231			铝合金上悬窗 (含窗框)
	XJC1233	1200X3300	1	XJC1233			铝合金上悬窗 (含窗框)
	XJC1235	1200X3500	1	XJC1235			铝合金上悬窗 (含窗框)
	XJC1236	1200X3600	1	XJC1236			铝合金上悬窗 (含窗框)
普通窗	MQ1	6800X900	1	MQ1			铝合金平开窗 (含窗框)
	MQ2	48300X43700	1	MQ2			铝合金平开窗 (含窗框)
	MQ3	6700X45200	1	MQ3			铝合金平开窗 (含窗框)
	MQ4	25200X3600	1	MQ4			铝合金平开窗 (含窗框)

说明: 本工程中门窗洞口尺寸均按实际尺寸标注, 以下技术说明:

1. 门窗表中门窗数量仅供参考, 具体数量应以实际施工数量为准, 门窗施工前应做好门窗洞口尺寸复核。
2. 玻璃厚度按《GB113-2015 建筑玻璃应用技术规程》中有关规定执行。
3. 抗风压性能按《GB50210-2010 建筑装饰装修工程质量验收规范》中有关规定执行。
4. 铝合金型材壁厚应符合以下要求: 门框壁厚不小于2.0MM, 窗框壁厚不小于1.8MM。
5. 门窗的开启方式为平开或推拉, 门及开启窗的位置可参照以下尺寸, 应现场放样及确认后执行。
6. 外门窗的抗风压性能、气密性、水密性应符合《建筑外门窗气密、水密、抗风压性能分级及检测方法》(GB/T 7106-2008) 的规定。
7. 本门窗表中所有门窗均按国家现行标准设计, 满足安全要求, 确保其安全性能, 方可安装。

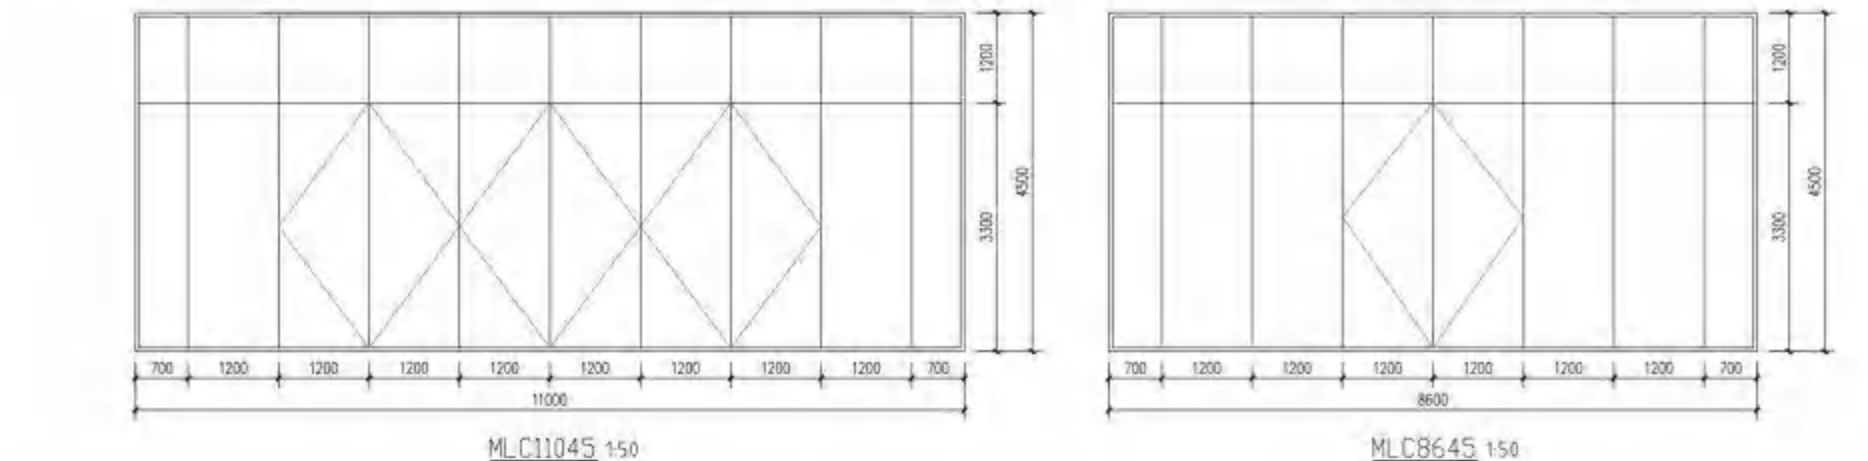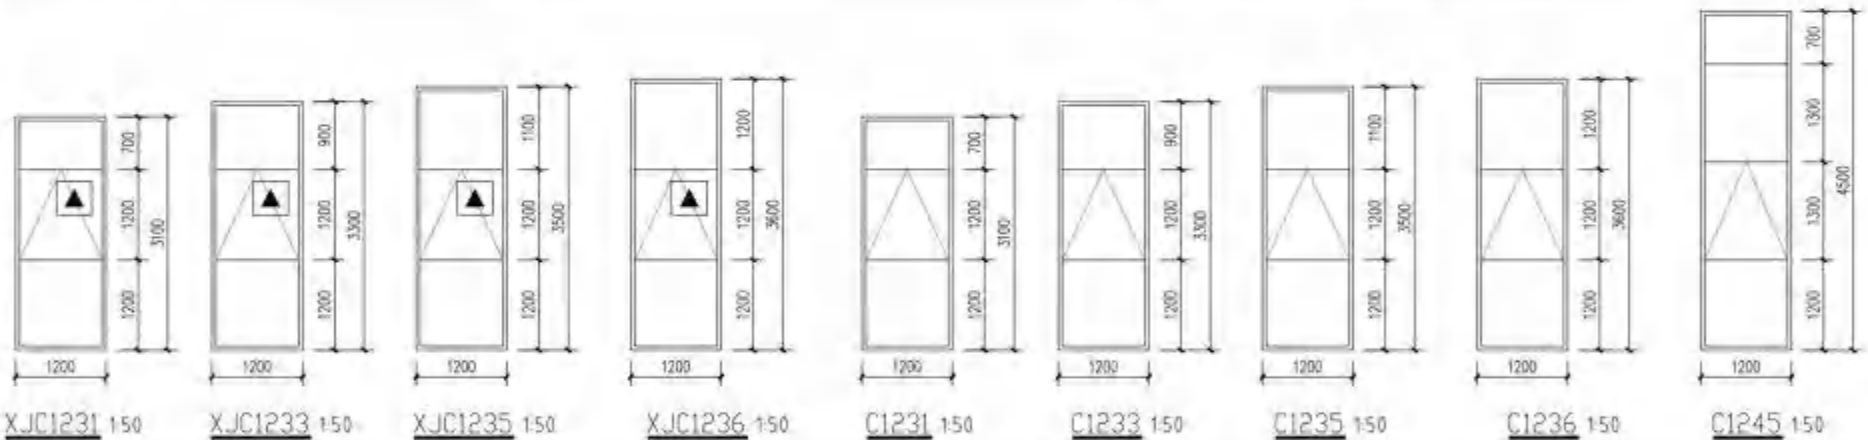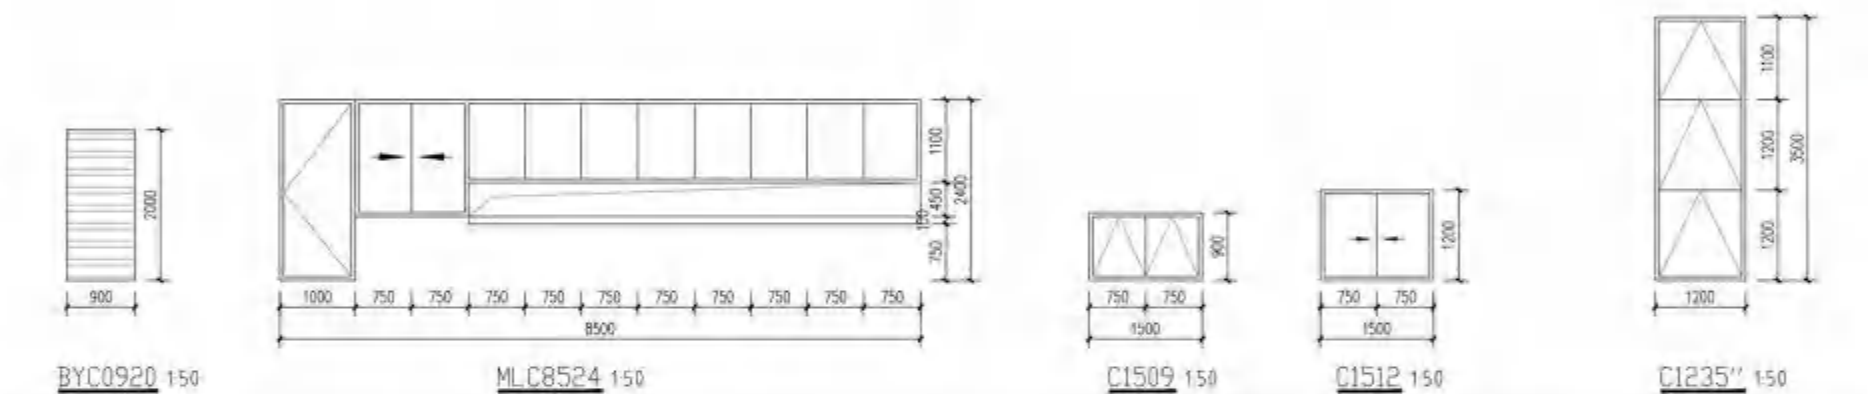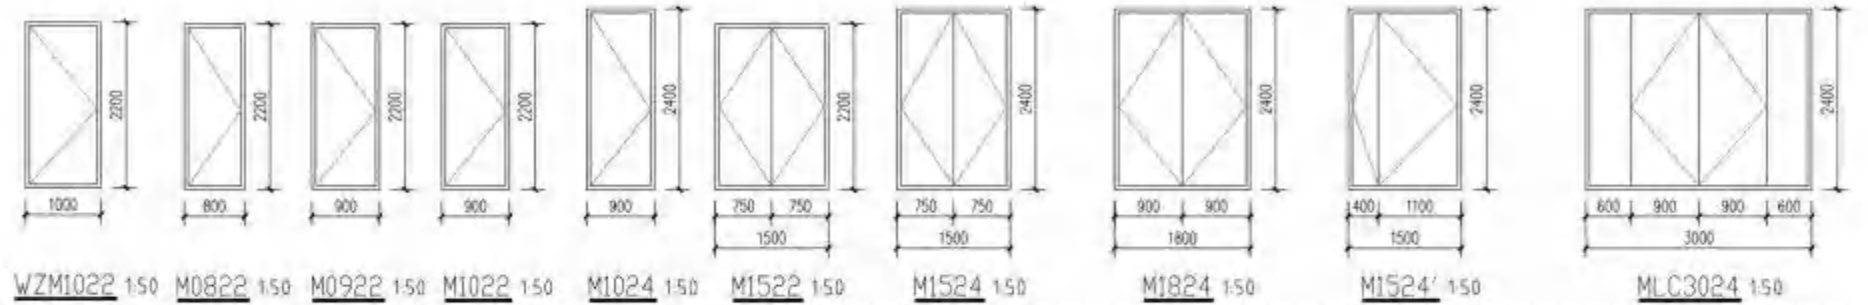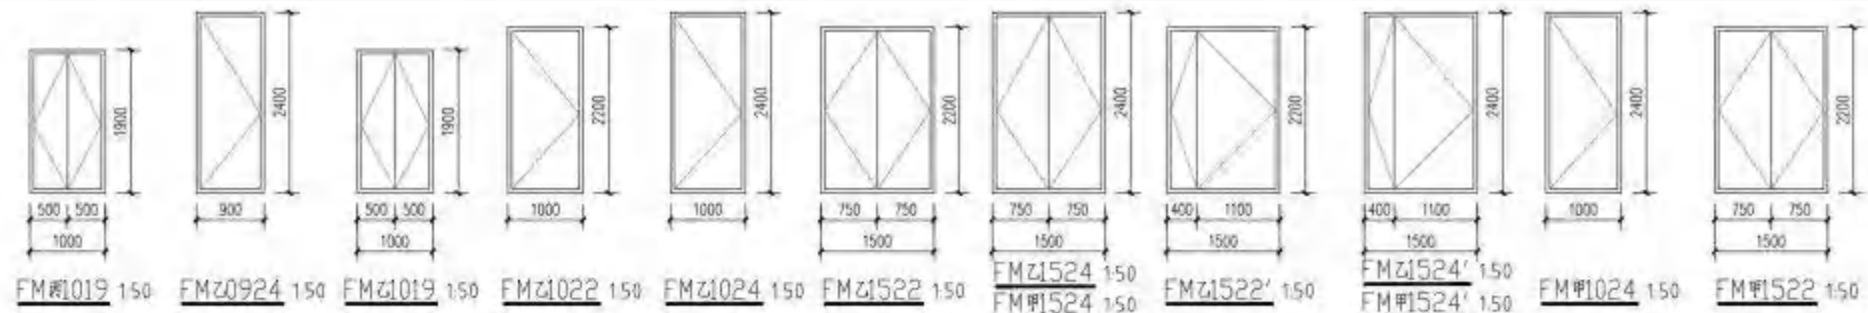

项目二维码

项目编号: 1125010037

专业: 建筑

姓名: 张成佳

职称: 注册建筑师

单位: 大洲设计咨询集团有限公司

设计单位: 大洲设计咨询集团有限公司

项目负责人: 张成佳

设计人: 张成佳

审核人: 张成佳

日期: 2025.11

建设单位: 连云港市润达环保科技有限公司

项目名称: 连云港市润达环保科技有限公司项目

工程名称: 连云港市润达环保科技有限公司项目

工程地点: 连云港市润达环保科技有限公司项目

工程规模: 连云港市润达环保科技有限公司项目

设计人: 张成佳

审核人: 张成佳

日期: 2025.11

设计人: 张成佳


审核人: 张成佳

日期: 2025.11


设计人: 张成佳

审核人: 张成佳


日期: 2025.11

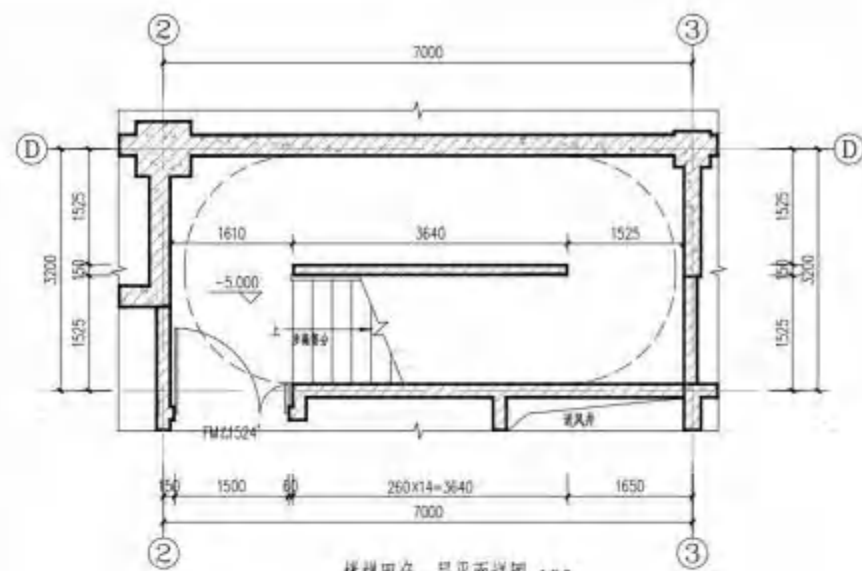


楼梯甲负一层平面详图 1:50

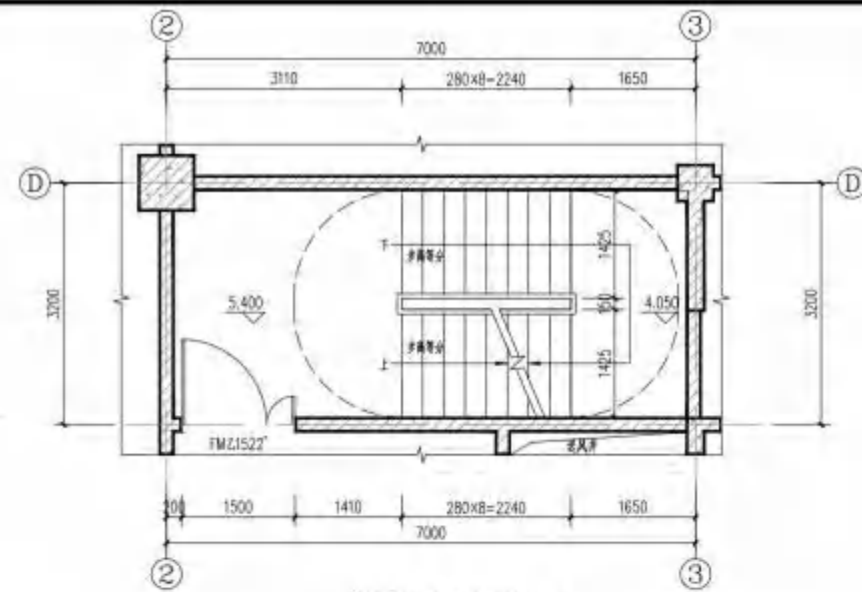


楼梯甲二层平面详图 1:50

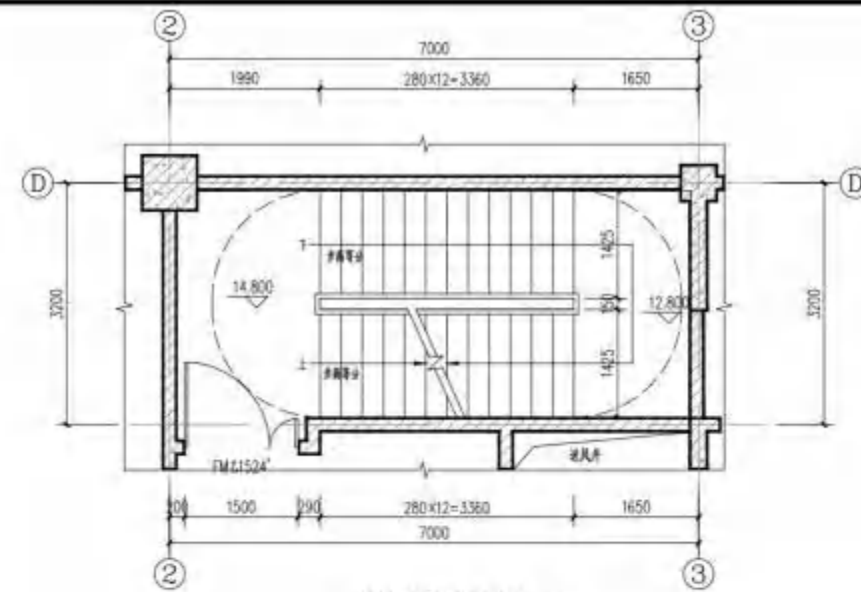


楼梯甲四层平面详图 1:50

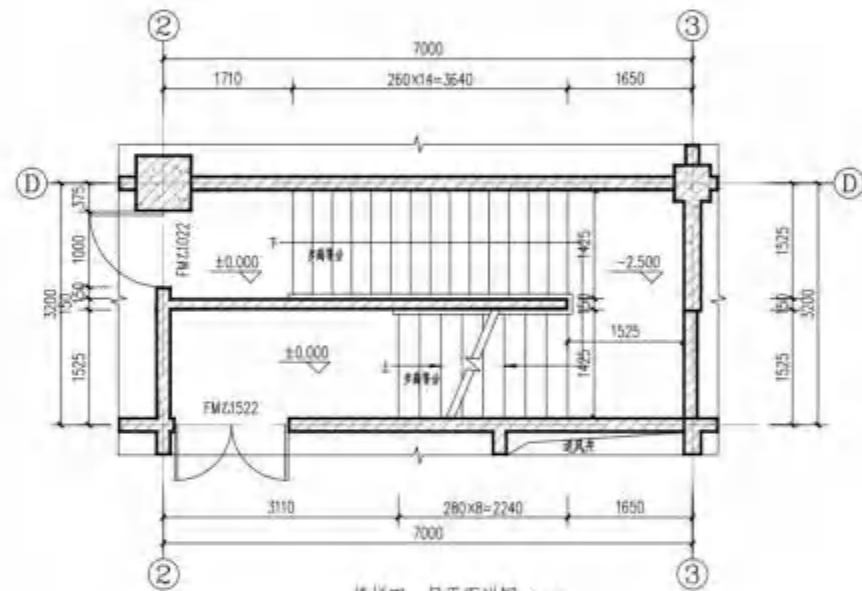


楼梯甲一层平面详图 1:50

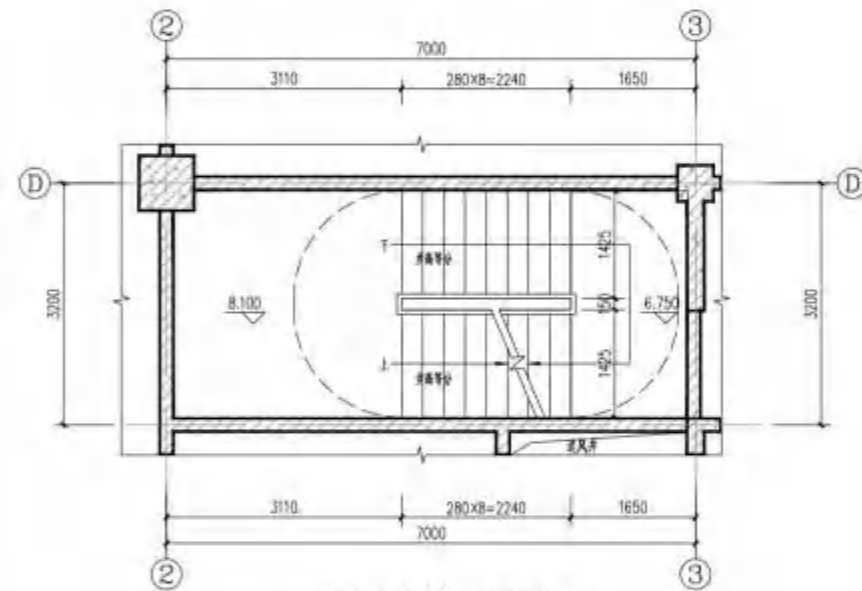


楼梯甲标高8.100平面详图 1:50

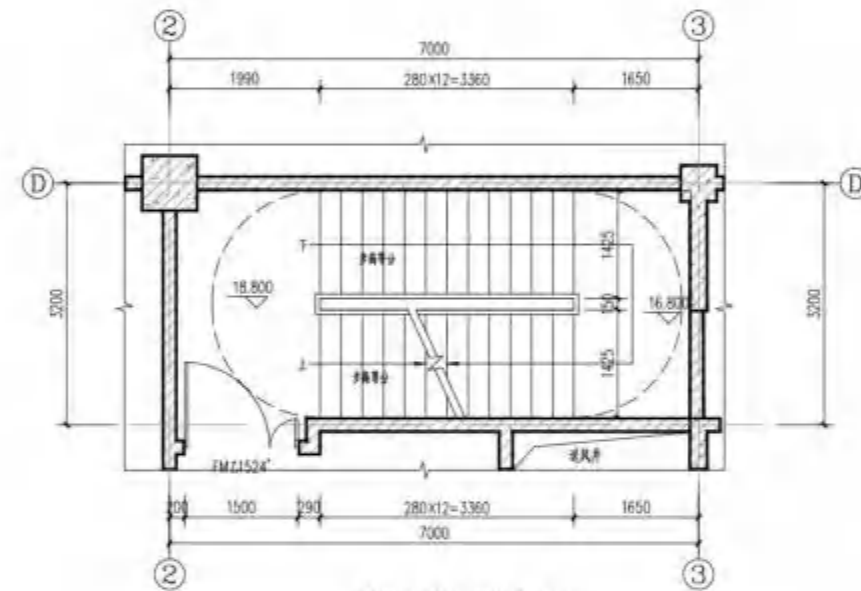


楼梯甲五层平面详图 1:50

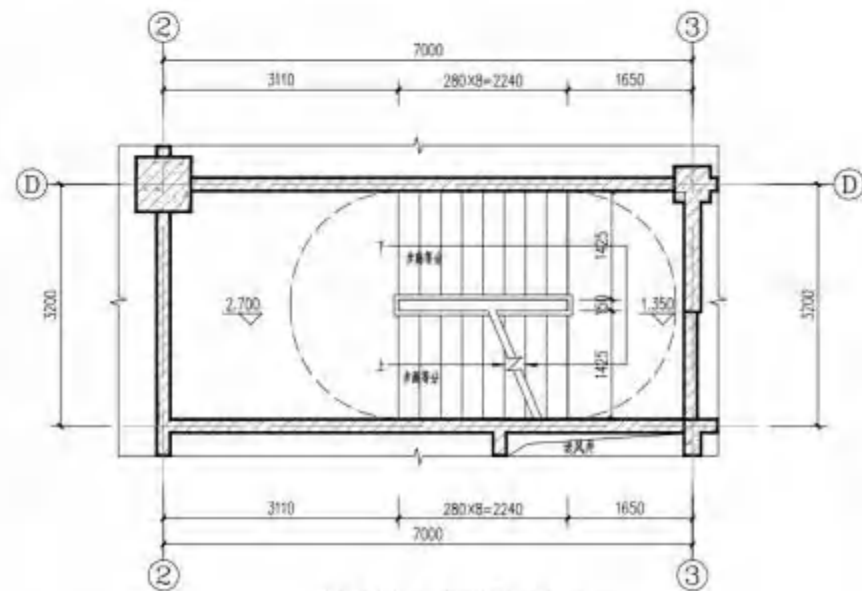

楼梯甲标高2.700平面详图 1:50

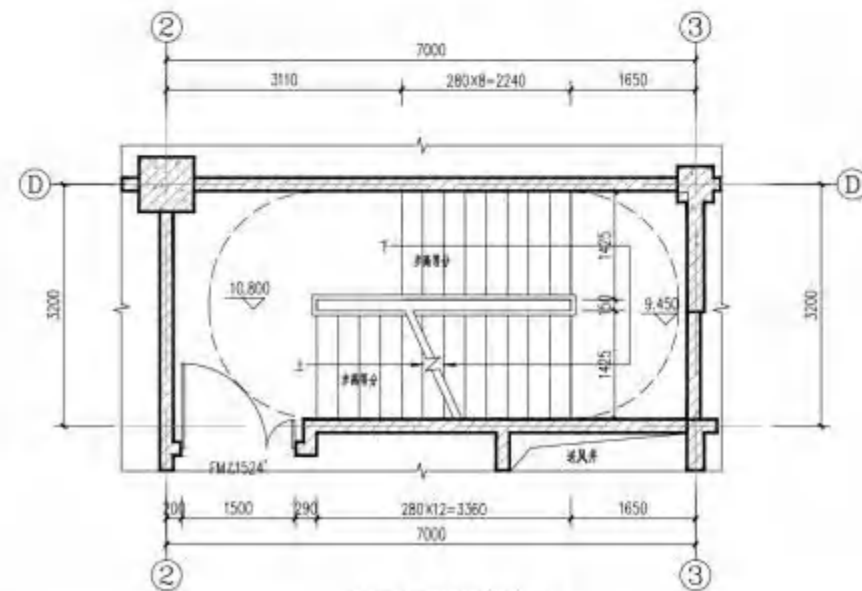

楼梯甲三层平面详图 1:50

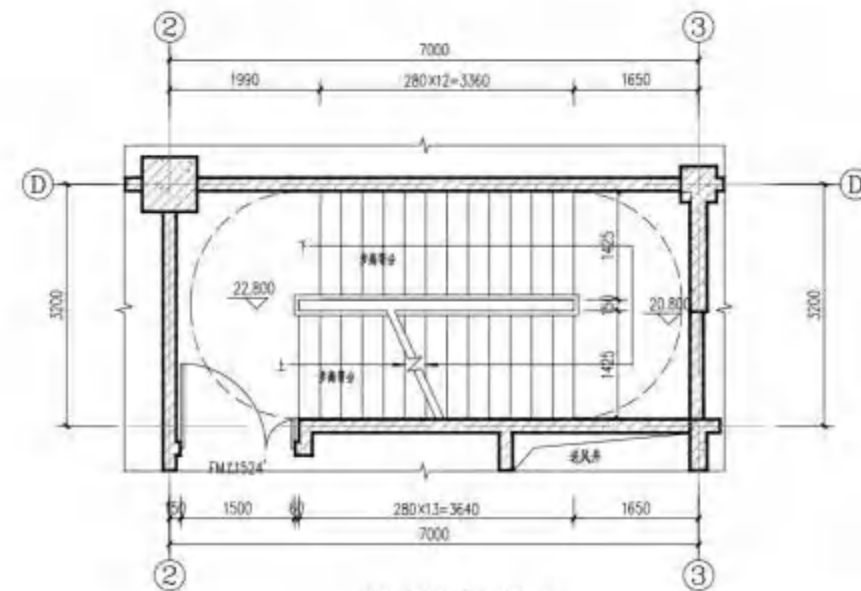

楼梯甲六层平面详图 1:50



项目二维码	
项目编号	5125010037
专业	建筑
名称	给排水
内容	电气
备注	暖通





大洲设计咨询集团有限公司
Dazhou Design Consulting Group Co., Ltd.

设计单位	
连云港市润兴环保科技有限公司	
项目名称	
工程名称	
姓名	签名
审核	审核
项目负责人	审核
专业负责人	审核
校对	审核
设计	审核
绘图	审核

图例名称	
楼梯详图1	
专业	建筑
图号	JS-26
日期	2025.11
联系电话	



