



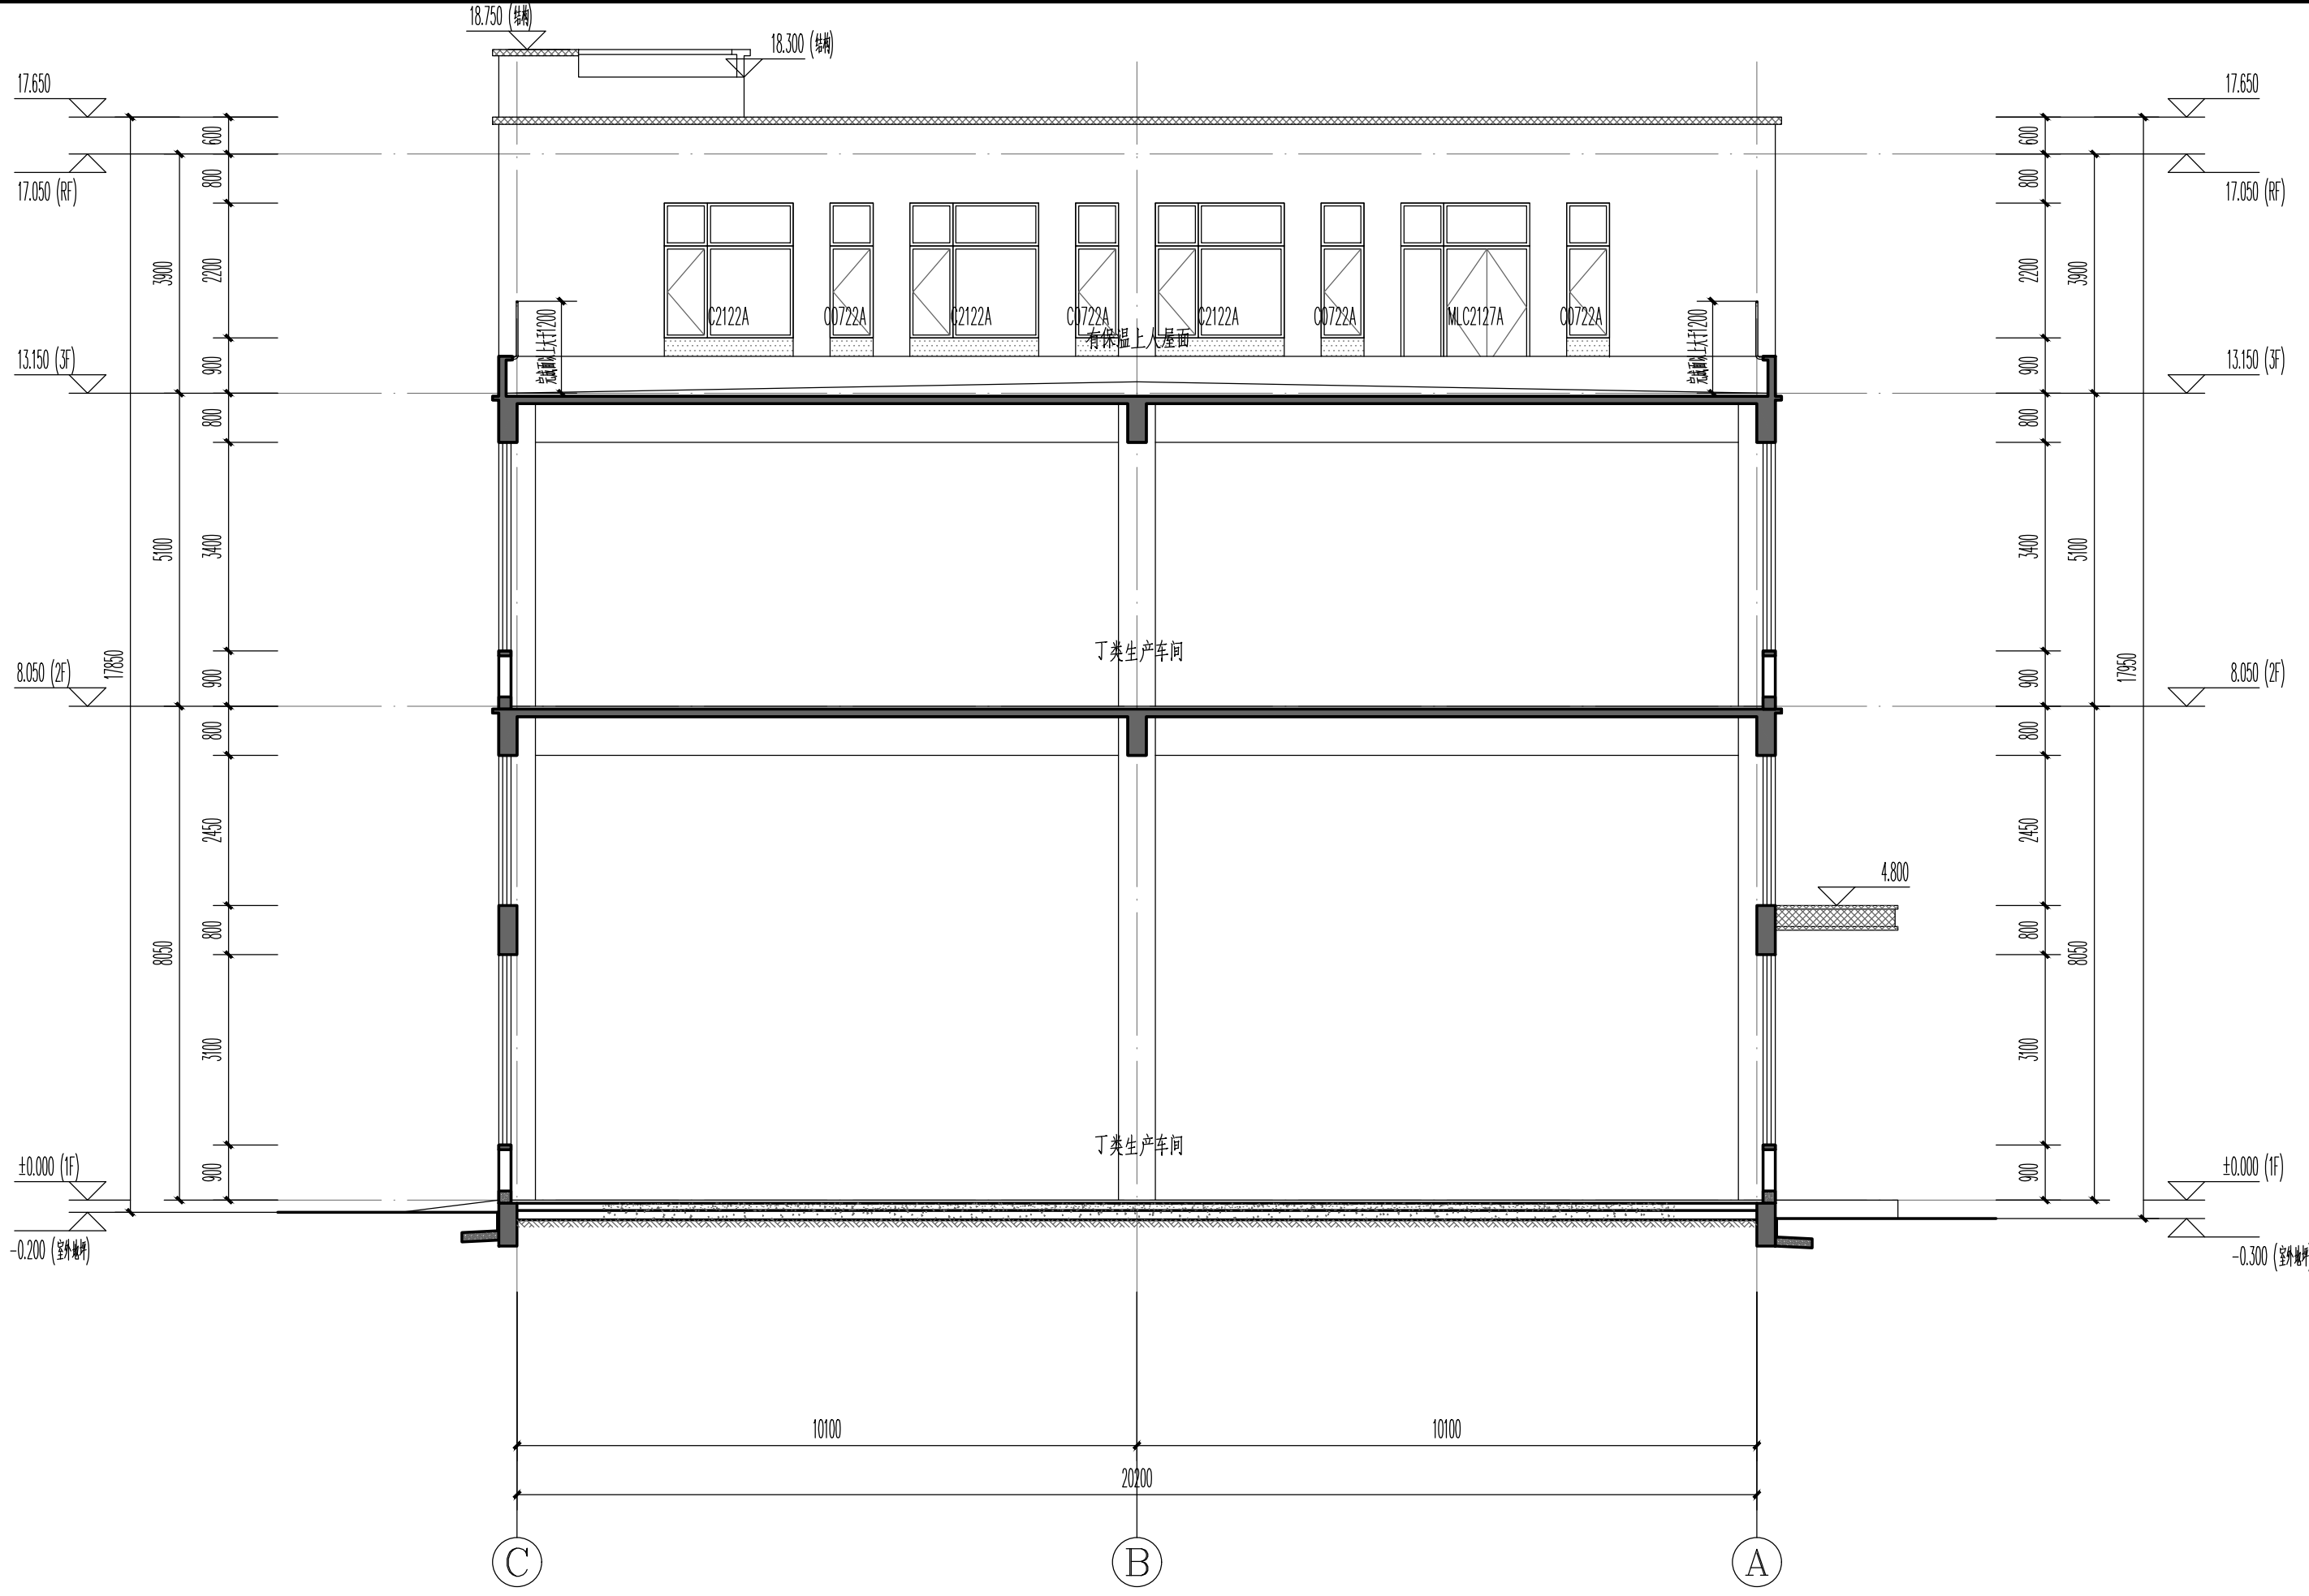

1-1剖面图 1:100

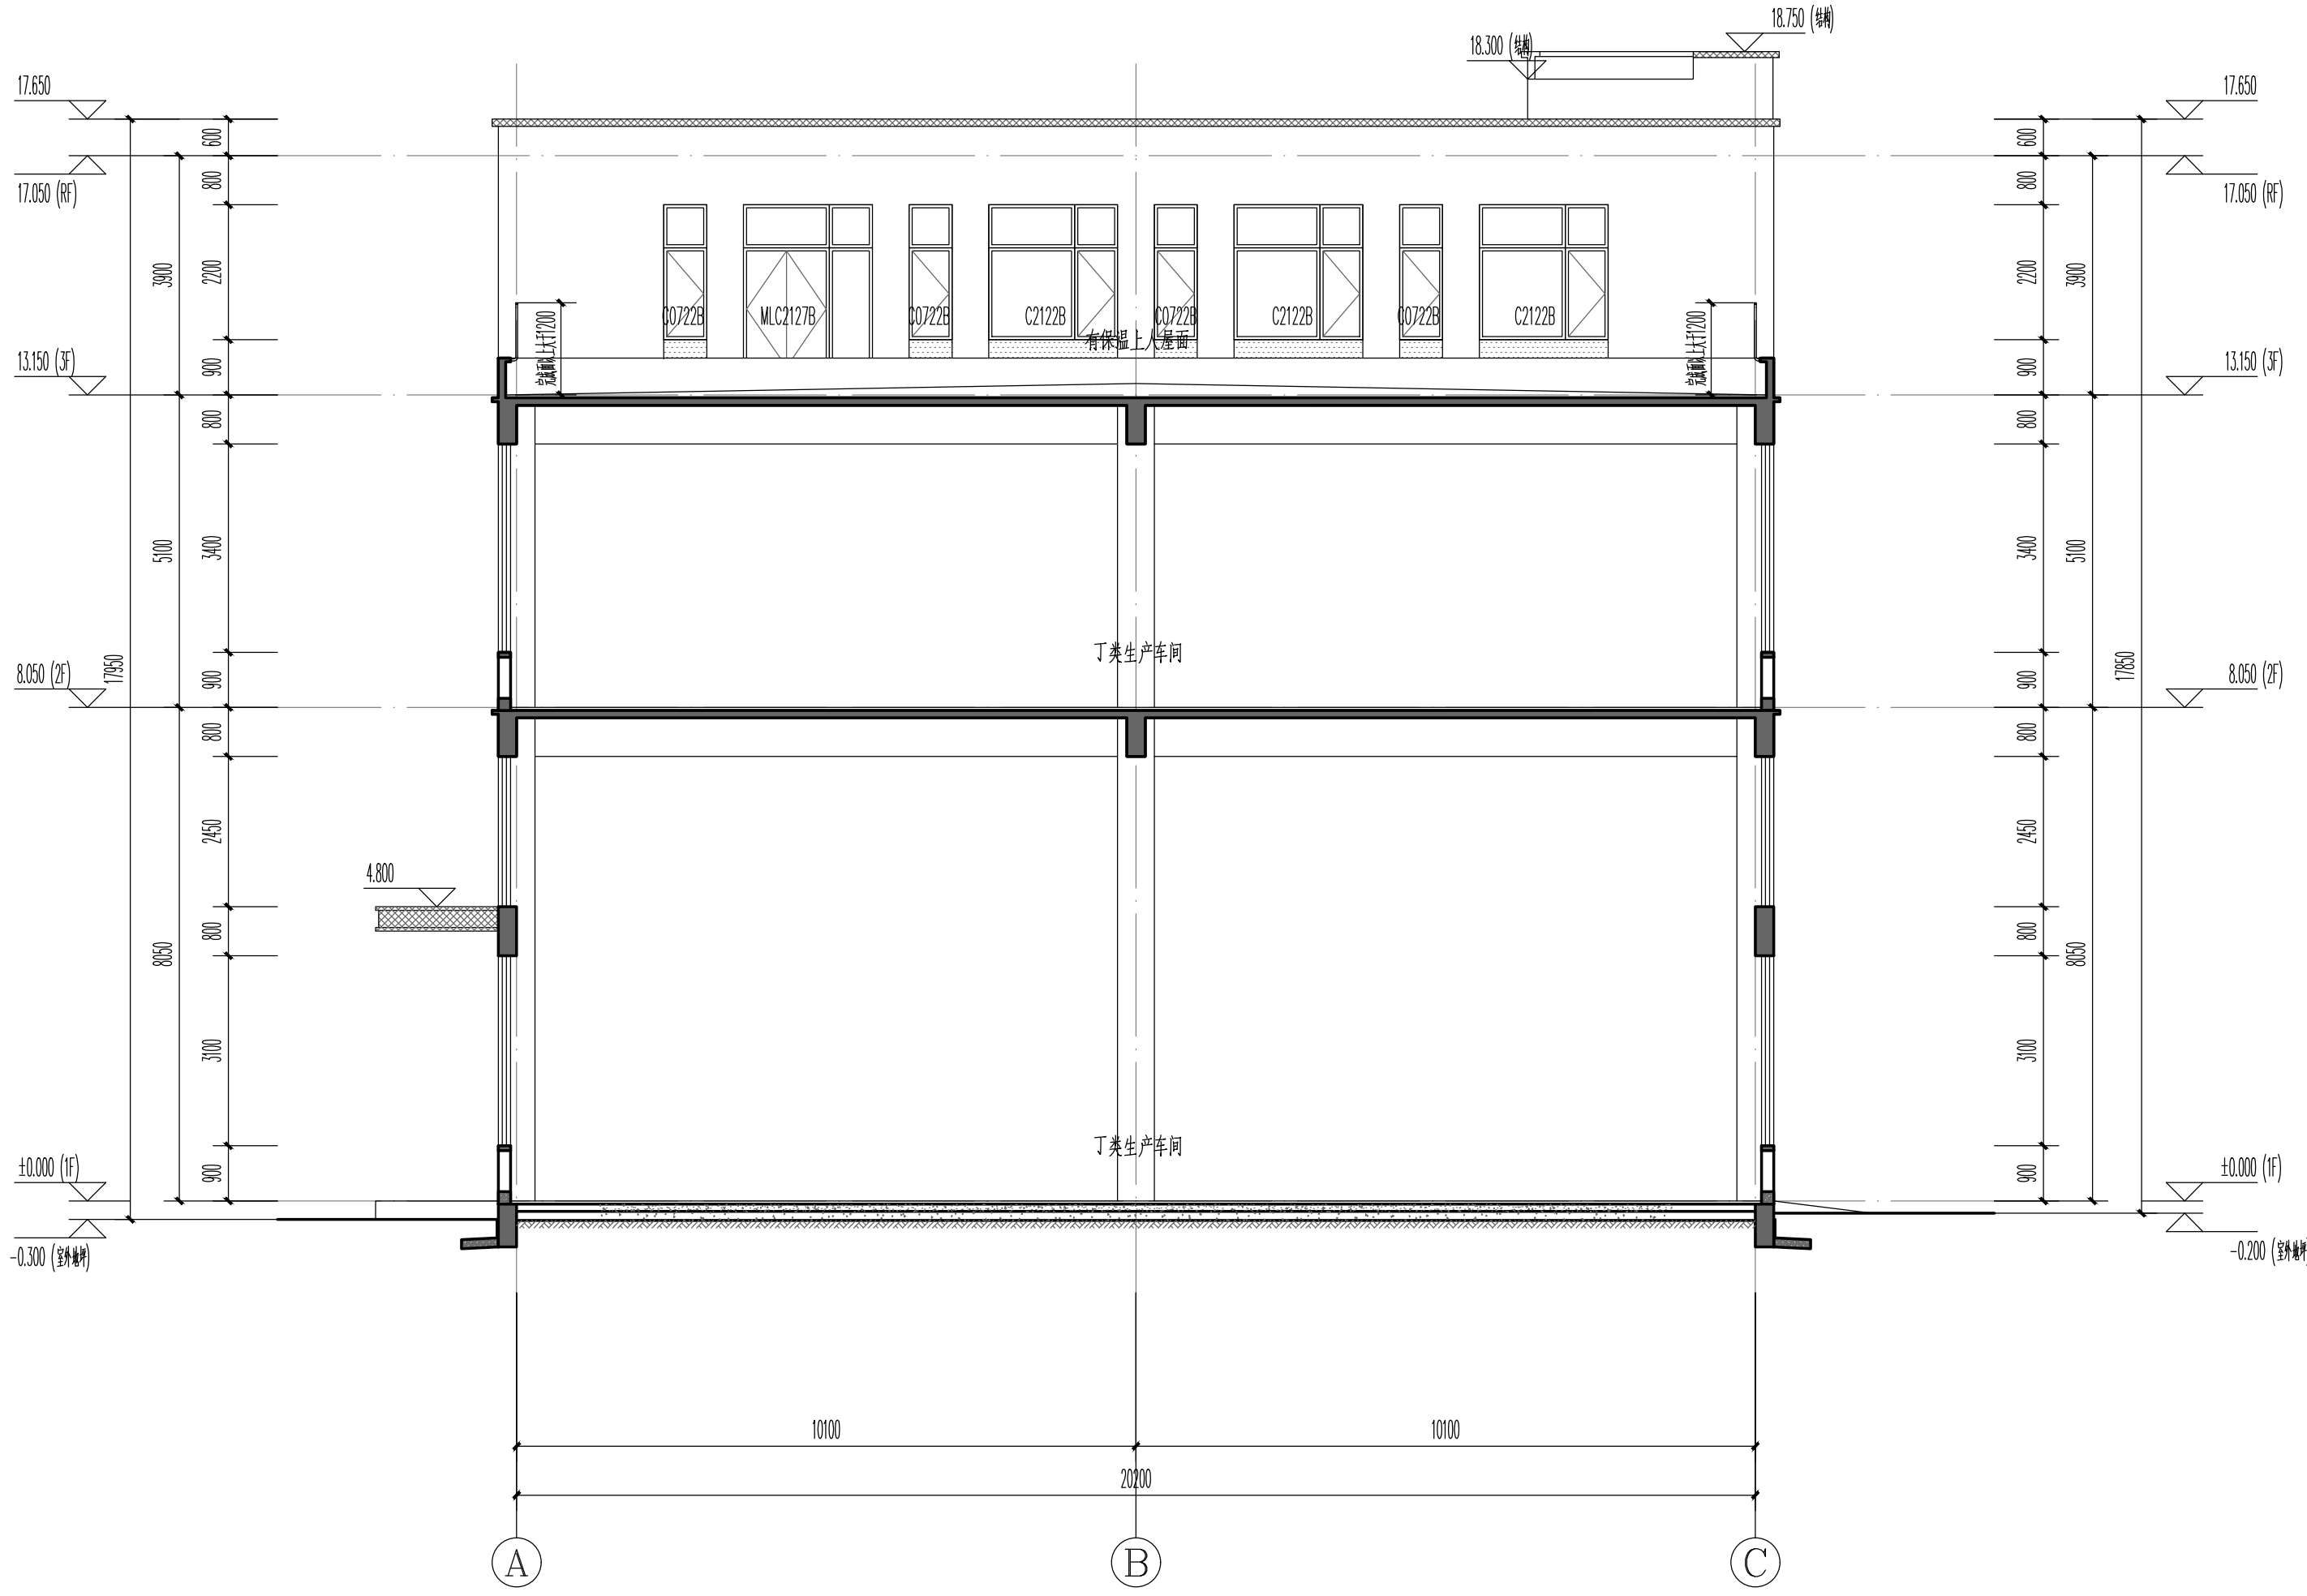

2-2剖面图 1:100

中奥建工程管理有限公司
Zhong'aojian Engineering Management Co., Ltd

地址：北京市大兴区礼贤镇乾平路1号自贸
试验区大兴机场片区A号楼602号
电话：13366096792
邮箱：gsg688@ip.sina.cn
Z A J S J 网址：www.zhongaojian.cn

资质内容	证书编号
建筑行业（建筑工程）甲级（11007521） 工程设计（建筑工程）乙级（11007528）	102021007521 102021007528
证书名称	证书分类
102021007521 工程设计 甲级	102021007528 工程设计 乙级
102021007528 工程设计 乙级	102021007528 城乡规划 乙级
有效期至2025年12月31日止	

中华人民共和国一级注册建筑师
姓名：陆 敏
注册号：1100752-023
有效期：至2026年12月


中奥建工程管理有限公司
陆敏
注册建筑师


日期	修改记录	内容摘要	
Date	Change Record	Brief Content	
备注 Remarks 郑重声明： 本项目图纸未经当地有关部门审批，图纸报审未通过前，不得做为施工依据。			
建设单位 Employer 连云港联东金棠实业有限公司			
项目名称 Project 联东U谷-连云港科技创新港（二期）项目			
子项名称 Item 6#工业厂房(丁类)			
图纸名称 Dwg.Title: 剖面图			
图号 Dwg.NO. 建施-08			
共 页	第 页		
Pages in Total	Which Page		
设计阶段	方案图	比 例	图 示
Des.Phase		Scale	
出图日期	2025.10	版 次	V1.0
Date	Version		
项目负责人	陆 敏	专业负责人	陆 敏
Project Manager		Major Manager	
审 定	陆 敏	审 核	陆 敏
Approved by		Checked by	
校 对	陆 敏	校 对	陆 敏
Prechecked by		Prechecked by	
设 计	王 桥	制 图	王 桥
Designed by		Drafted by	
Countersign			
建 筑	王 桥	电 气	王 桥
Architecture		Electricity	
结 构	王 桥	动 力	王 桥
Structure		Power Supply	
给水排水	王 桥	工 艺	王 桥
Water S/D		Process	
暖通空调	王 桥	总 图	王 桥
MECH.		General Plan	
日 期	2025.10		
Date			




说明	
1、	未注明各尺寸和规格，在编制清单中未注明时默认按下列100：国家新标准，图中未标注规格，由业主自理；
2、	正车房（设备间等除外），有水电房、设备用房等时，四周墙内满贴，均按200毫米以上贴，并且跟业主一同验收，预埋内墙内墙未标注按标贴200mm高一同验收。
3、	变电房、配电室、水泵房等门的数量按图面数量；
4、	各设备房和电梯厅的门数量按图面数量；
5、	低1800mm墙合和门、顶面贴空鼓，空鼓面积按100（每平米1100，上上原面200）面积按图面；
6、	管井散水、屋面散水、檐口散水等后贴一些散水于墙基上贴，厚度200mm，并同墙基后贴；
7、	水、电等管架等并同墙基后贴一些散水于墙基上贴，厚度200mm，并同墙基后贴；
8、	管井并同墙基后贴一些散水于墙基上贴，厚度200mm，并同墙基后贴；
9、	幕墙与墙基后贴，幕墙与墙基后贴一些散水于墙基上贴，厚度200mm，并同墙基后贴；
10、	所有外墙幕墙后贴一些散水于墙基上贴，厚度200mm，并同墙基后贴；
11、	未注明幕墙后贴一些散水于墙基上贴，厚度200mm，并同墙基后贴；
12、	幕墙后贴一些散水于墙基上贴，厚度200mm，并同墙基后贴；
13、	幕墙后贴一些散水于墙基上贴，厚度200mm，并同墙基后贴；
14、	正车房、设备间等门均按100mm，空鼓面积按图面数量；
15、	
16、	


各分區空氣調製系統構成及分布表						
番 位		調製完成區名稱		結構區名稱		
1、	生产车间、冲裁翻砂、机电间	H		H-0.050		
2、	保管室车线	H-0.020		H-0.100		
3、						
4、						
選裝分區名稱:						
1、	一號及2个分區大廳					
2、	每个分區大廳面積較大大堂大廳面積和距離					
3、	新大分區→右邊門→3區(1037.92平方米)、新大分區→右邊門→3區(1037.92平方米)					
4、	本分區面積(平方米)	主要功能	文文自設調整	減量口數量	照度人	實際減量(照度門200)
	丁表生产车间	无	无		20	
5、						
6、						
7、						

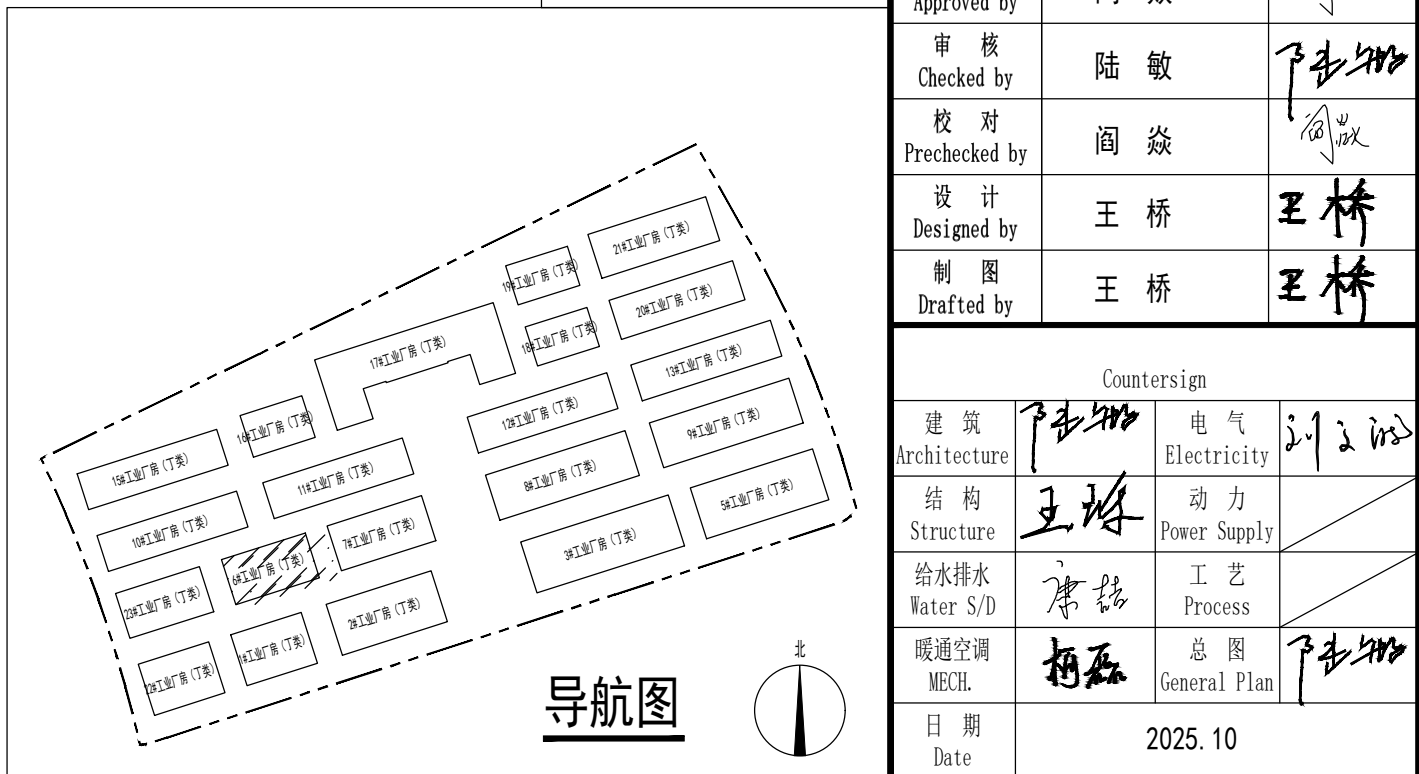

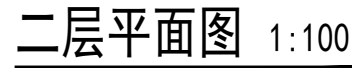

各分區量測環境及設備使用紀錄表							
部 位		測流完成時間表			結構面高度		
1、	生产车间、内务整理间、配电间	H			H-0.050		
2、	预留卫生间	H-0.020			H-0.100		
3、							
4、							
選取分區表格：							
1、	一樓及二個大廳分區						
2、	每個大廳分區面積較最大大堂面積數不超過						
3、	大廳分區一：右邊門~3區(1037.92平方米)、大廳分區二：左邊門~3區(1037.92平方米)						
4、	本區分區面積 / (平方米)	主要功能	自動噴滅火大	文宣自設裝置	鐵窗口數量	開口人	實際疏散距離(步數)(門200)
	796.72	工業生产车间	无	无	2	10	$0.9+0.9=1.8M$
5、							滿足要求
6、							
7、							

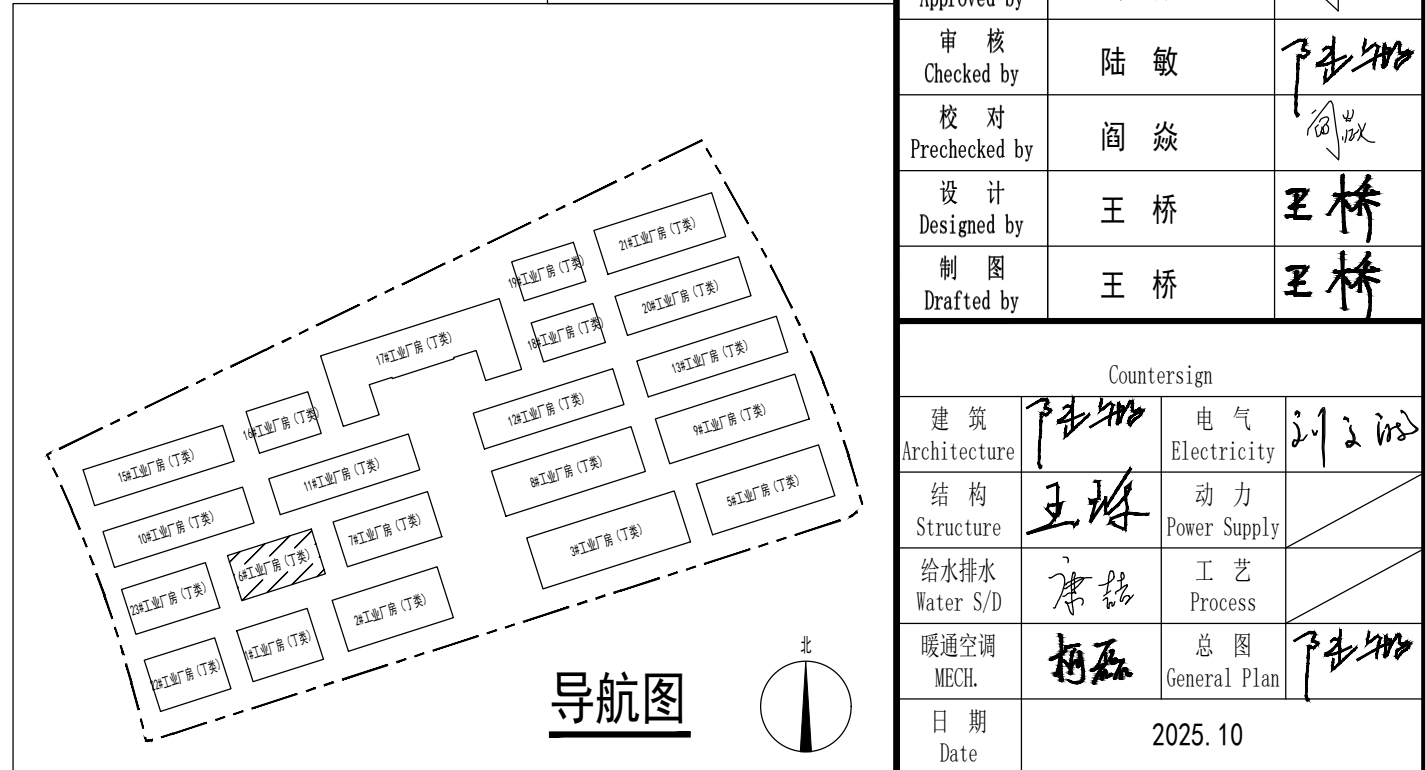

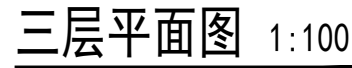

佛山德胜国际机场航站楼内结构形式表					
部 位		梁板及梁板编号		结构面编号	
1、	生产车间、行李分拣厅、配电站	H		H-0.050	
2、	保留卫生间	H-0.020		H-0.100	
3、					
4、					


注：除注明外，均为现浇钢筋混凝土梁板结构。

1、 一层及2个旅客大厅

2、 每个旅客大厅面积均按最大允许面积计算

3、 旅客大厅一：在边门~3区(1037.92平方米)、旅客大厅二：在边门~3区(1037.92平方米)

4、	本层生产面积 / (平方米)	主要功能	自动喷淋灭火	火灾自动报警	疏散人数	疏散人数	实际疏散宽度(按《建规2001》)	备注
	478.40	行李生产车行	无	无	4	10	0.9+0.9+1.2+1.2=4.2M	满足要求
5、								
6、								
7、								

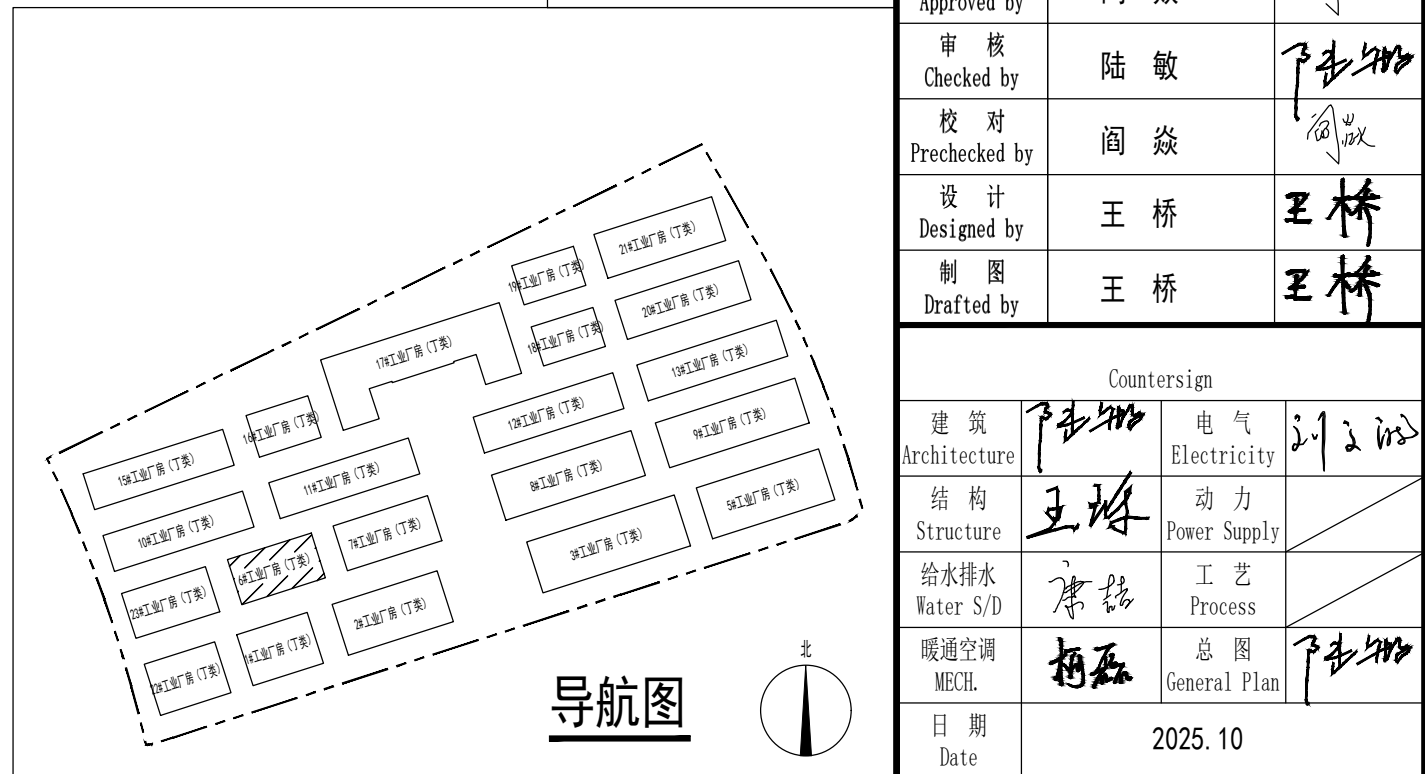

修改记录 Change Record	
日期 Date	内容摘要 Brief Content

备注 Remarks
郑重声明：
本项目图纸未经当地有关部门审批，图纸报审未通过前，不得做为施工依据。

建设单位 Employer
连云港联东金棠实业有限公司

项目名称 Project
联东U谷-连云港科技创新港（二期）项目

子项名称 Item
6#工业厂房(丁类)


图纸名称 Dwg.Title:
屋顶层平面图

图号 Dwg.No.
建施-05a


共 Pages in Total	第 Which Page
设计阶段 Des.Phase	方案图
比例 Scale	图示
出图日期 Date	2025.10
版次 Version	V1.0

项目负责人 Project Manager	陆 敏	王 敏
专业负责人 Major Manager	陆 敏	王 敏
审 定 Approved by	阎 焱	阎 焱
审 核 Checked by	陆 敏	王 敏
校 对 Prechecked by	阎 焱	阎 焱
设 计 Designed by	王 桥	王 桥
制 图 Drafted by	王 桥	王 桥

Countersign	
建 筑 Architecture	王 敏
结 构 Structure	王 敏
给 水 排 水 Water S/D	王 敏
暖 通 空 调 MECH	王 敏
电 气 Electricity	王 敏
动 力 Power Supply	王 敏
工 艺 Process	王 敏
总 图 General Plan	王 敏
日 期 Date	2025.10

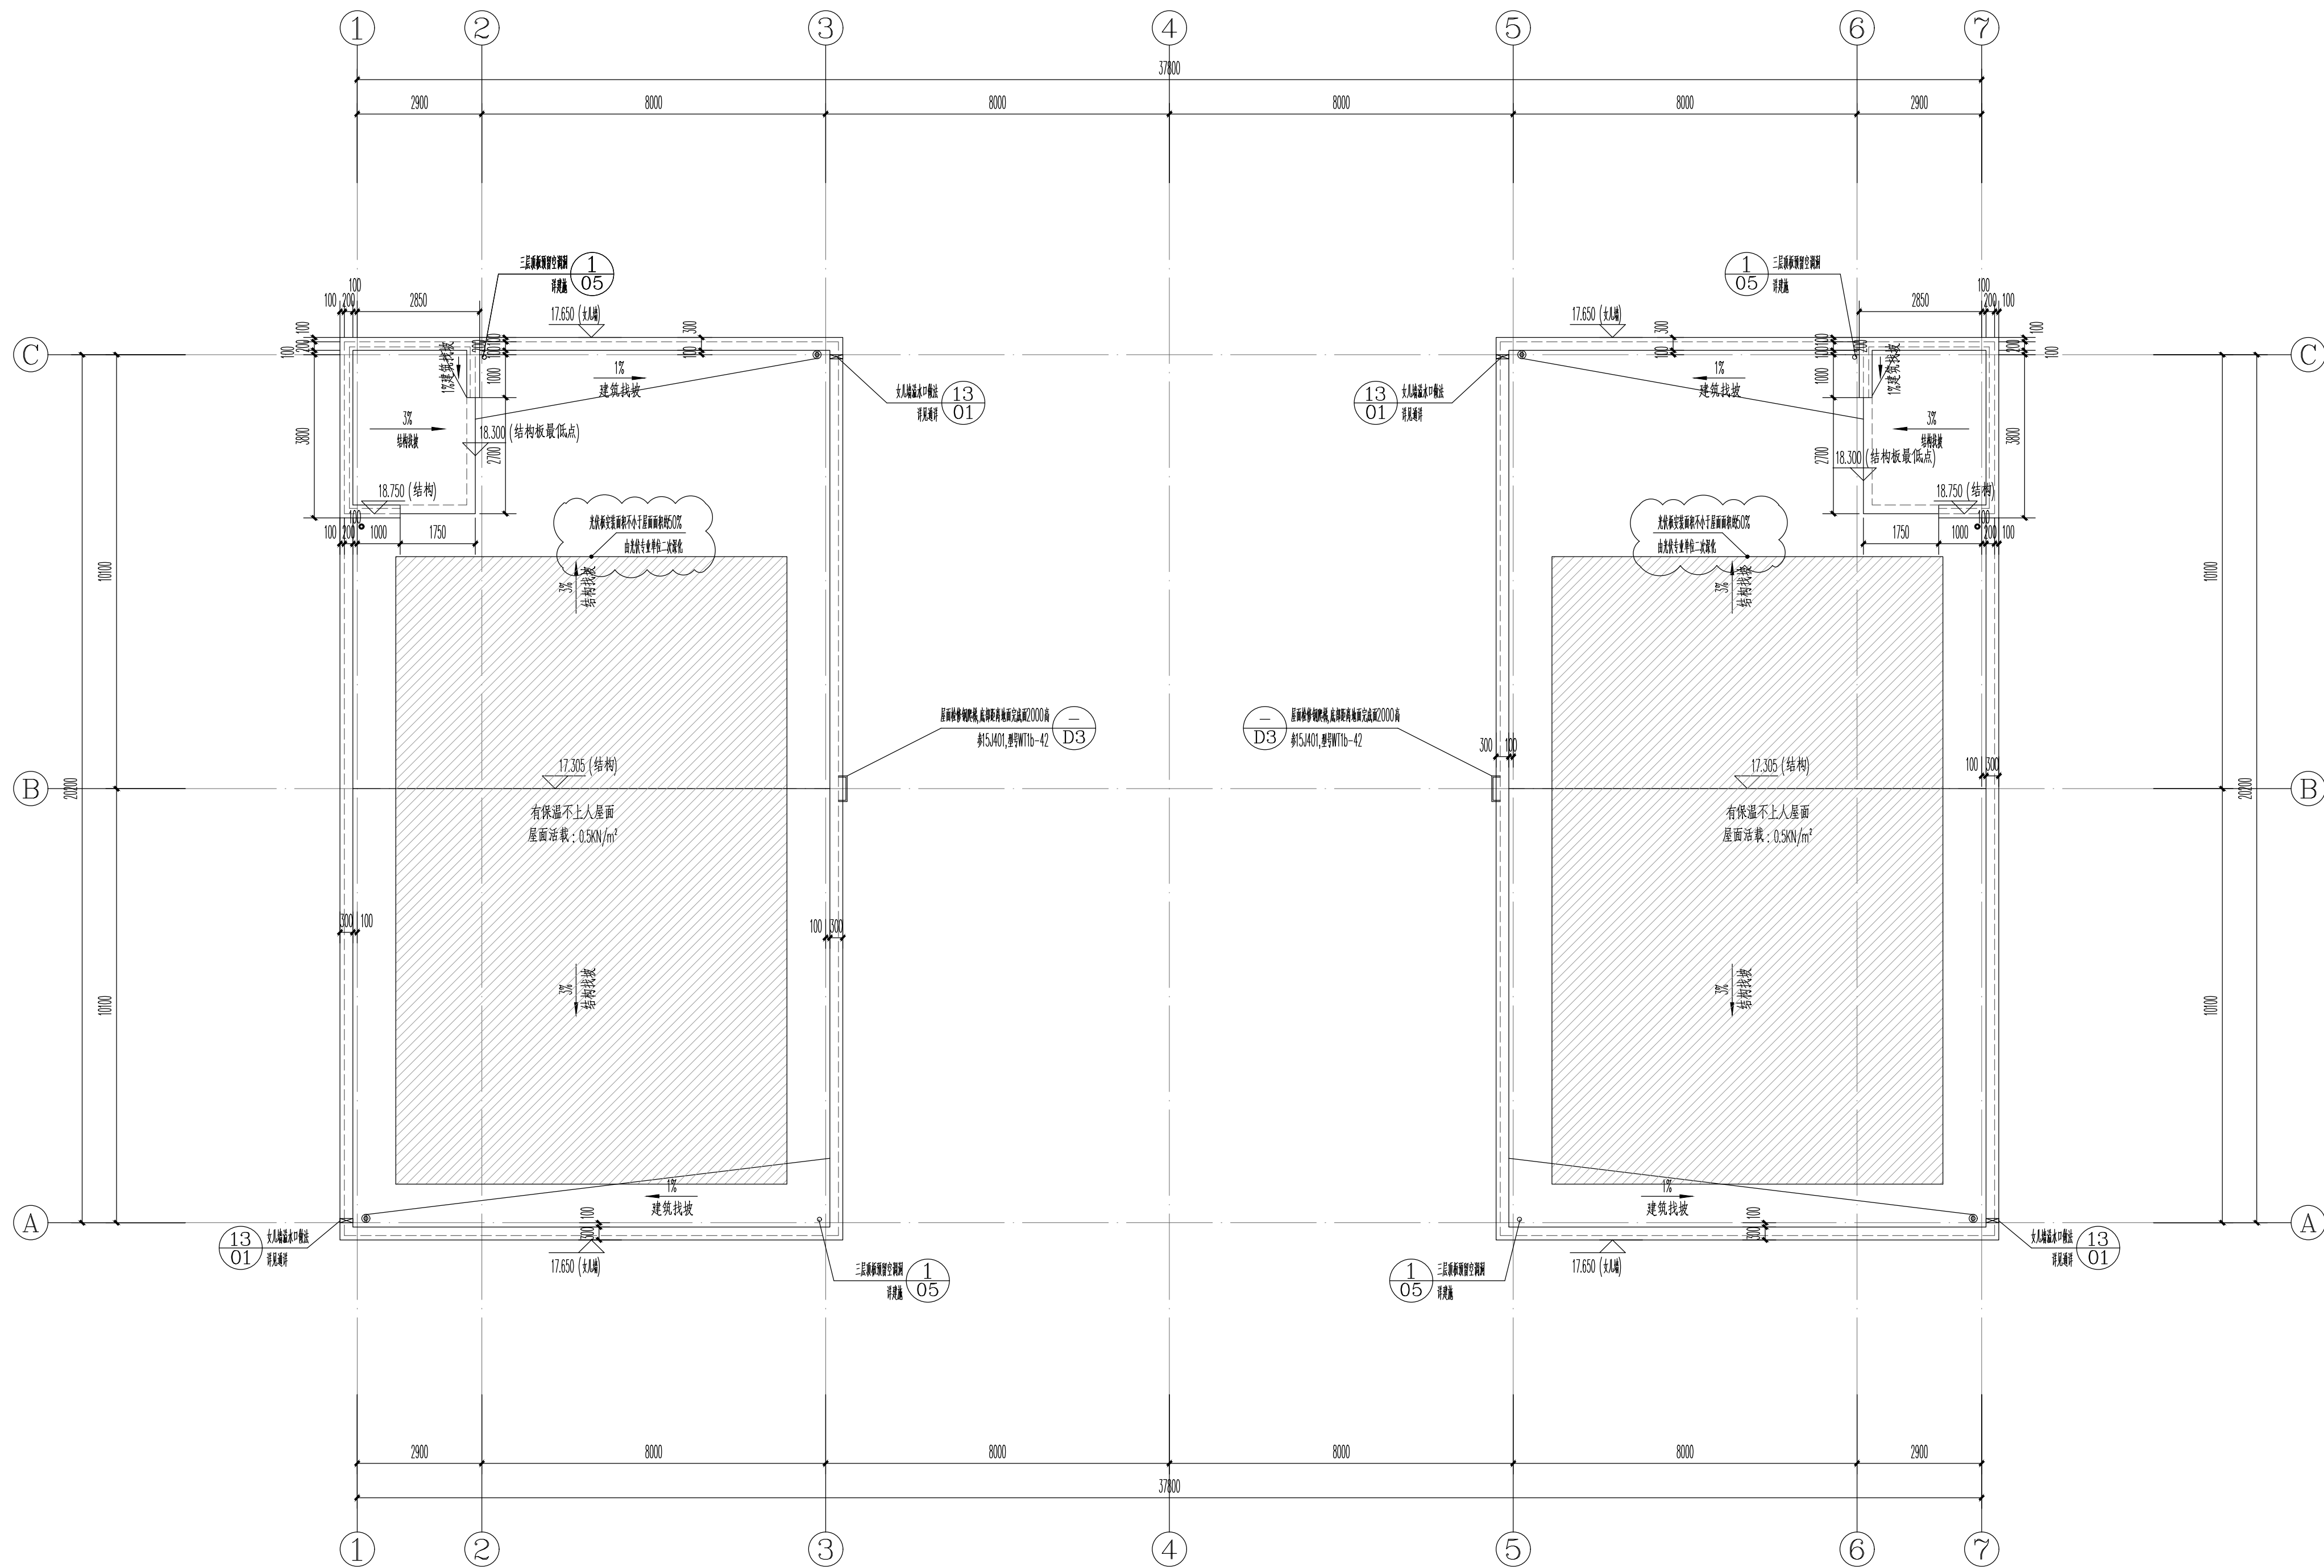

屋顶层平面图 1:100

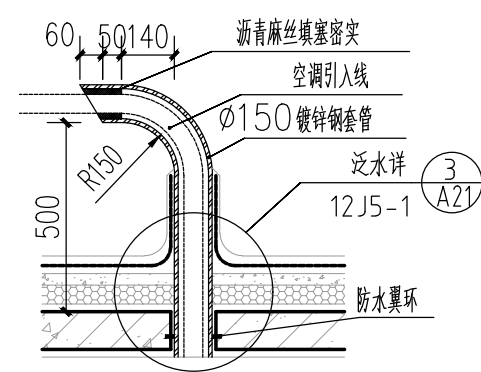

空调孔出屋面详图 1:100



1-7轴立面图 1:100



7-1轴立面图 1:100

图例:

- 仿白麻多彩石(水包砂)
- 深灰色真石漆(岩片0%)
- 浅灰色真石漆(岩片0%)

中奥建工程管理有限公司
Zhong aojian Engineering Management Co., Ltd
地址: 北京市大兴区礼贤镇乾平路1号自贸
试验区大兴机场片区4号楼602号
电话: 13366096792
邮箱: gsg688@vip.sina.com
Z A J S J 网址: www.zhongaojian.cn

资质内容 证书编号
建筑行业(建筑工程)甲级 11007521
10222中奥建工程管理有限公司
证书编号 证书分类 资质等级
A11007521 工程设计 甲级
A211007528 工程勘察 乙级
A31007529 城乡规划 乙级
有效期至2025年12月31日止

中华人民共和国一级注册建筑师
姓名: 陆 敏
注册号: 1100752-023
有效期: 至2026年12月

修改记录
Change Record
日期 Date
内容 Content
Brief Content

备注 Remarks
郑重声明:
本项目图纸未经当地有关部门审批, 图纸报审未通
过前, 不得做为施工依据。

建设单位 Employer
连云港东金棠实业有限公司

项目名称 Project
联东U谷-连云港科技创新港(二期)项目

子项名称 Item
6#工业厂房(丁类)

图纸名称 Dwg.Title:
立面图一

图号 Dwg.No.
建施-06

共 页
Pages in Total
设计阶段
Des. Phase
方案图
比例
Scale
图示
2025. 10
版 次
Version
V1. 0



项目负责人
Project Manager
陆 敏
专业负责人
Major Manager
陆 敏

审 定
Approved by
阎 焱
审 核
Checked by
陆 敏

校 对
Prechecked by
阎 焱
设 计
Designed by
王 桥

制 图
Drafted by
王 桥

Counter Sign
建筑
Architecture
结构
Structure
给排水
Water S/D
暖通空调
MECH
日期
Date
2025. 10

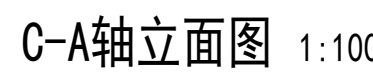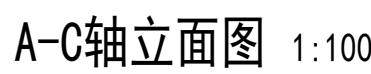

图例:

	仿白麻多彩石(水包砂)
	深灰色真石漆(岩片0%)
	浅灰色真石漆(岩片0%)