



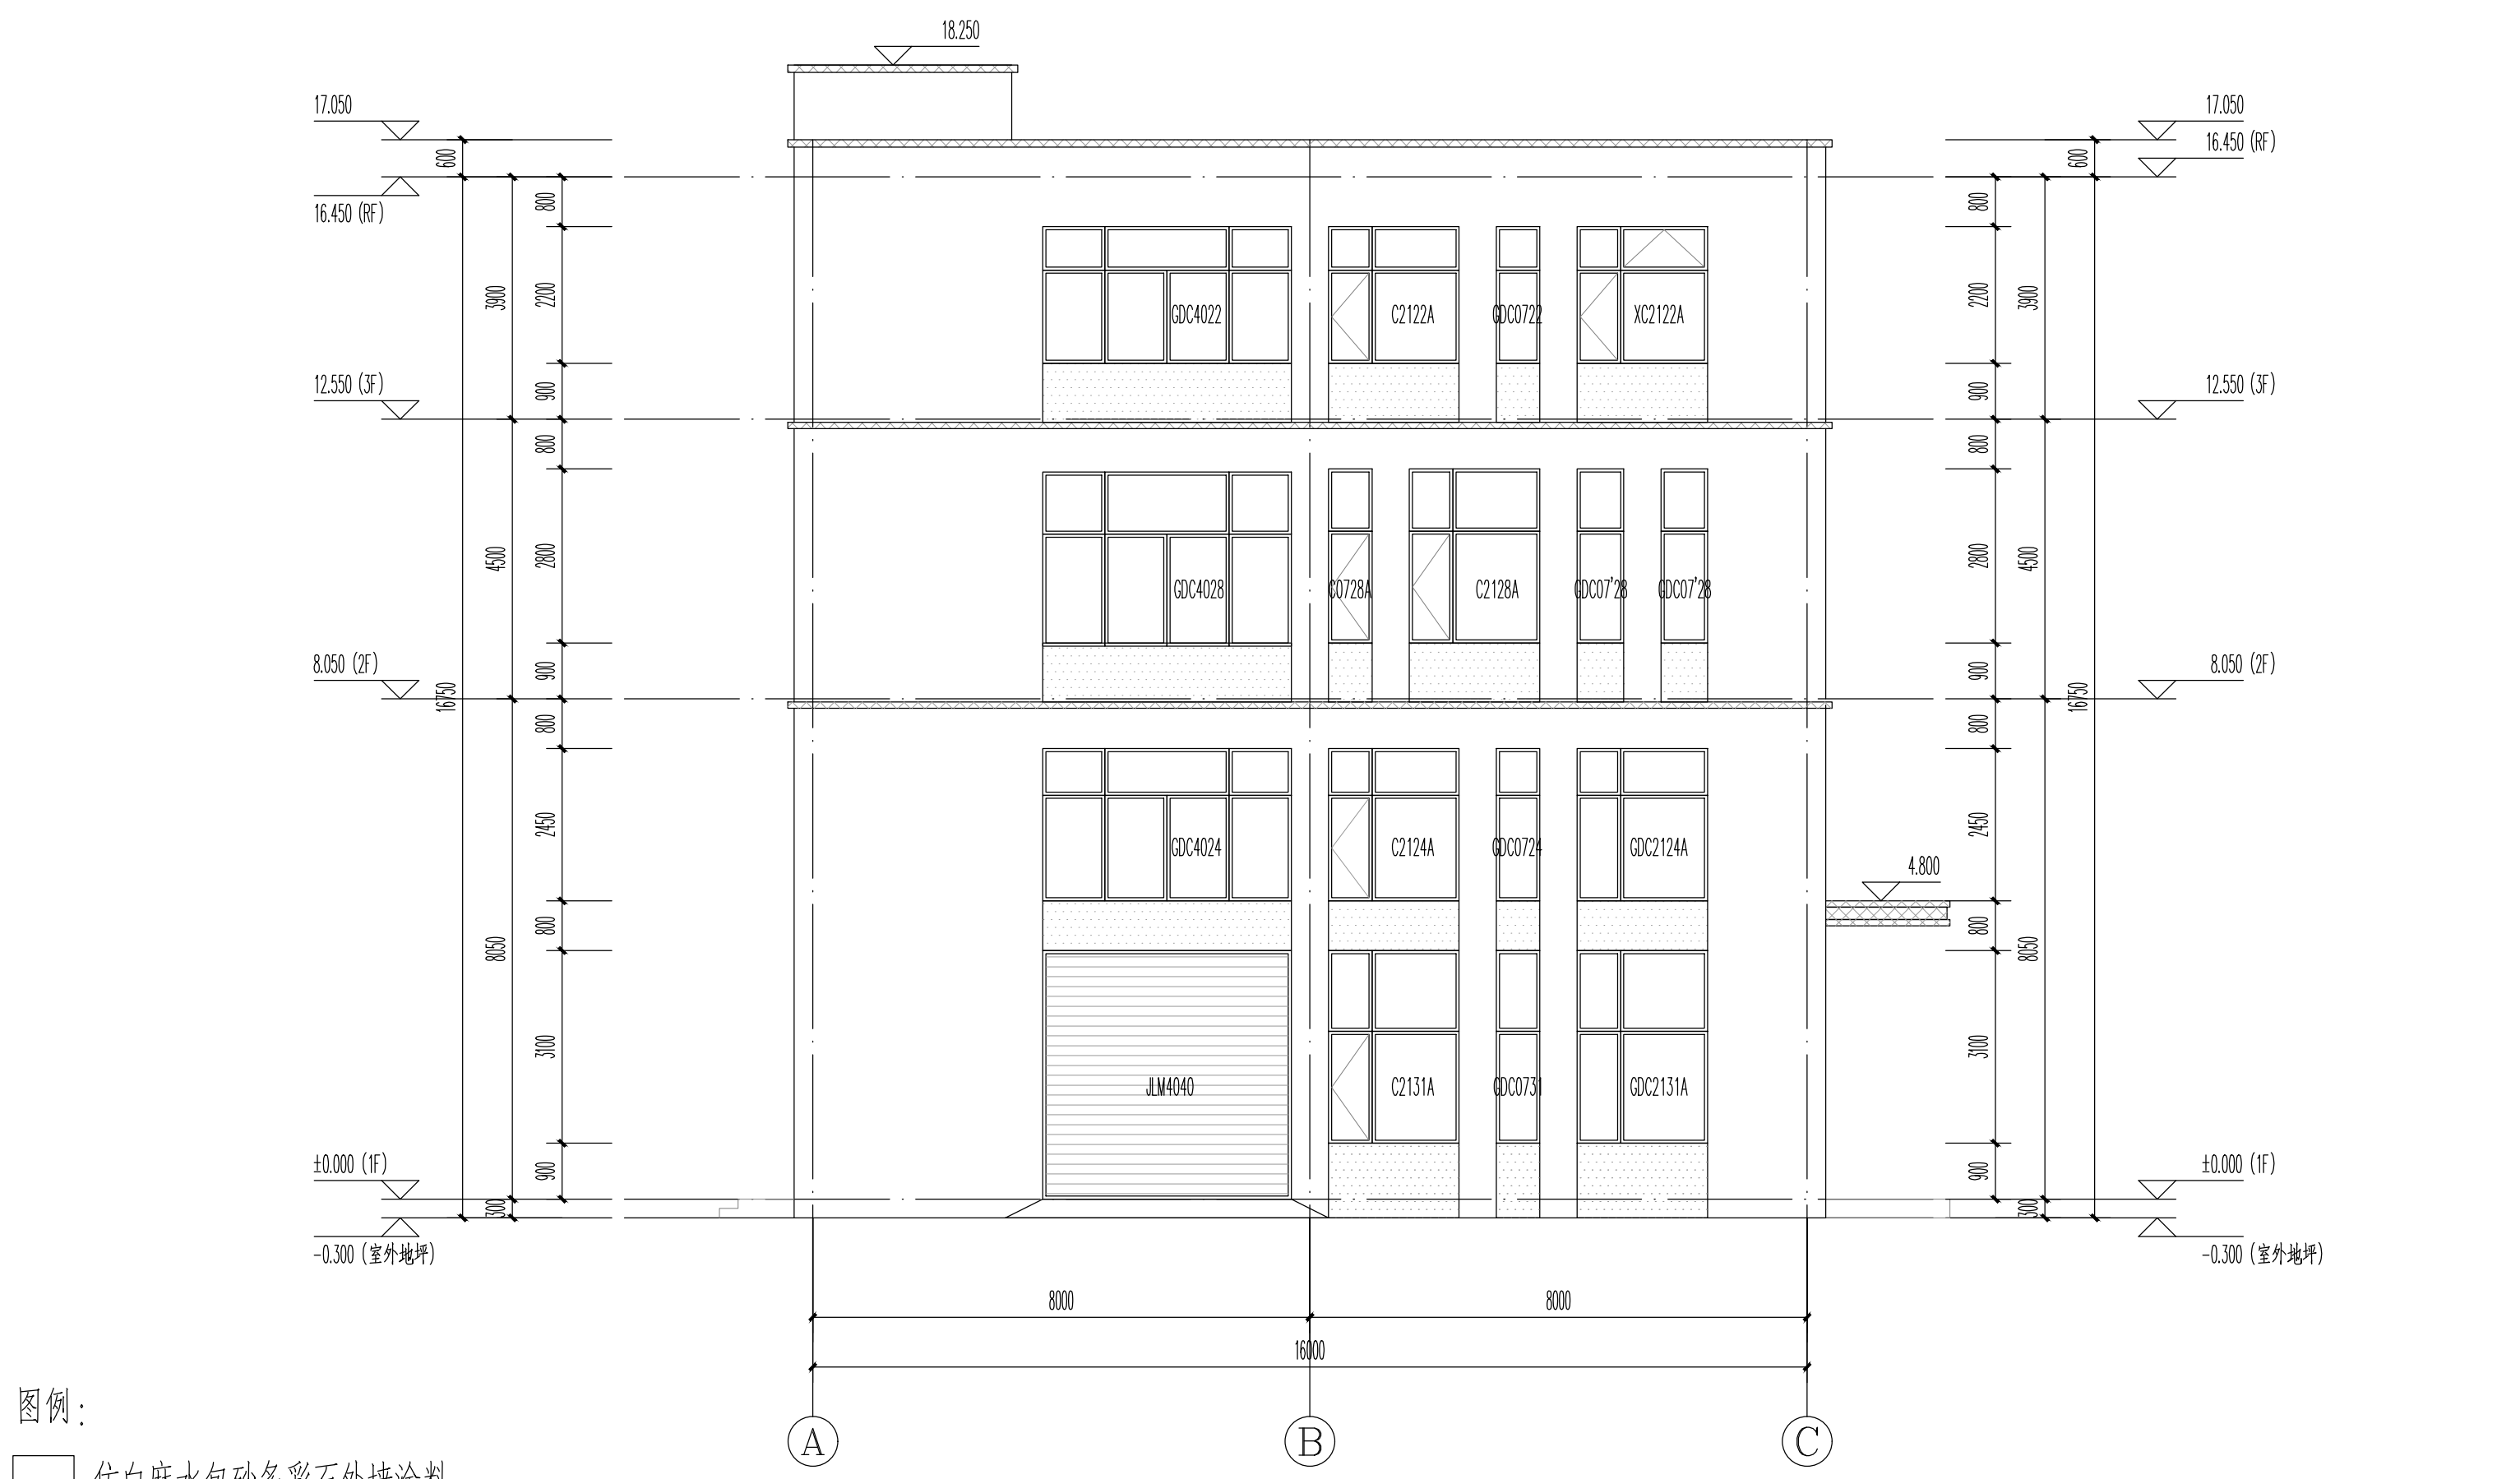


- 图例:
- 仿白麻水包砂多彩石外墙涂料
 - 深灰色真石漆 (岩片0%)
 - 浅灰色真石漆 (岩片0%)

(A)-C轴立面图 1:100

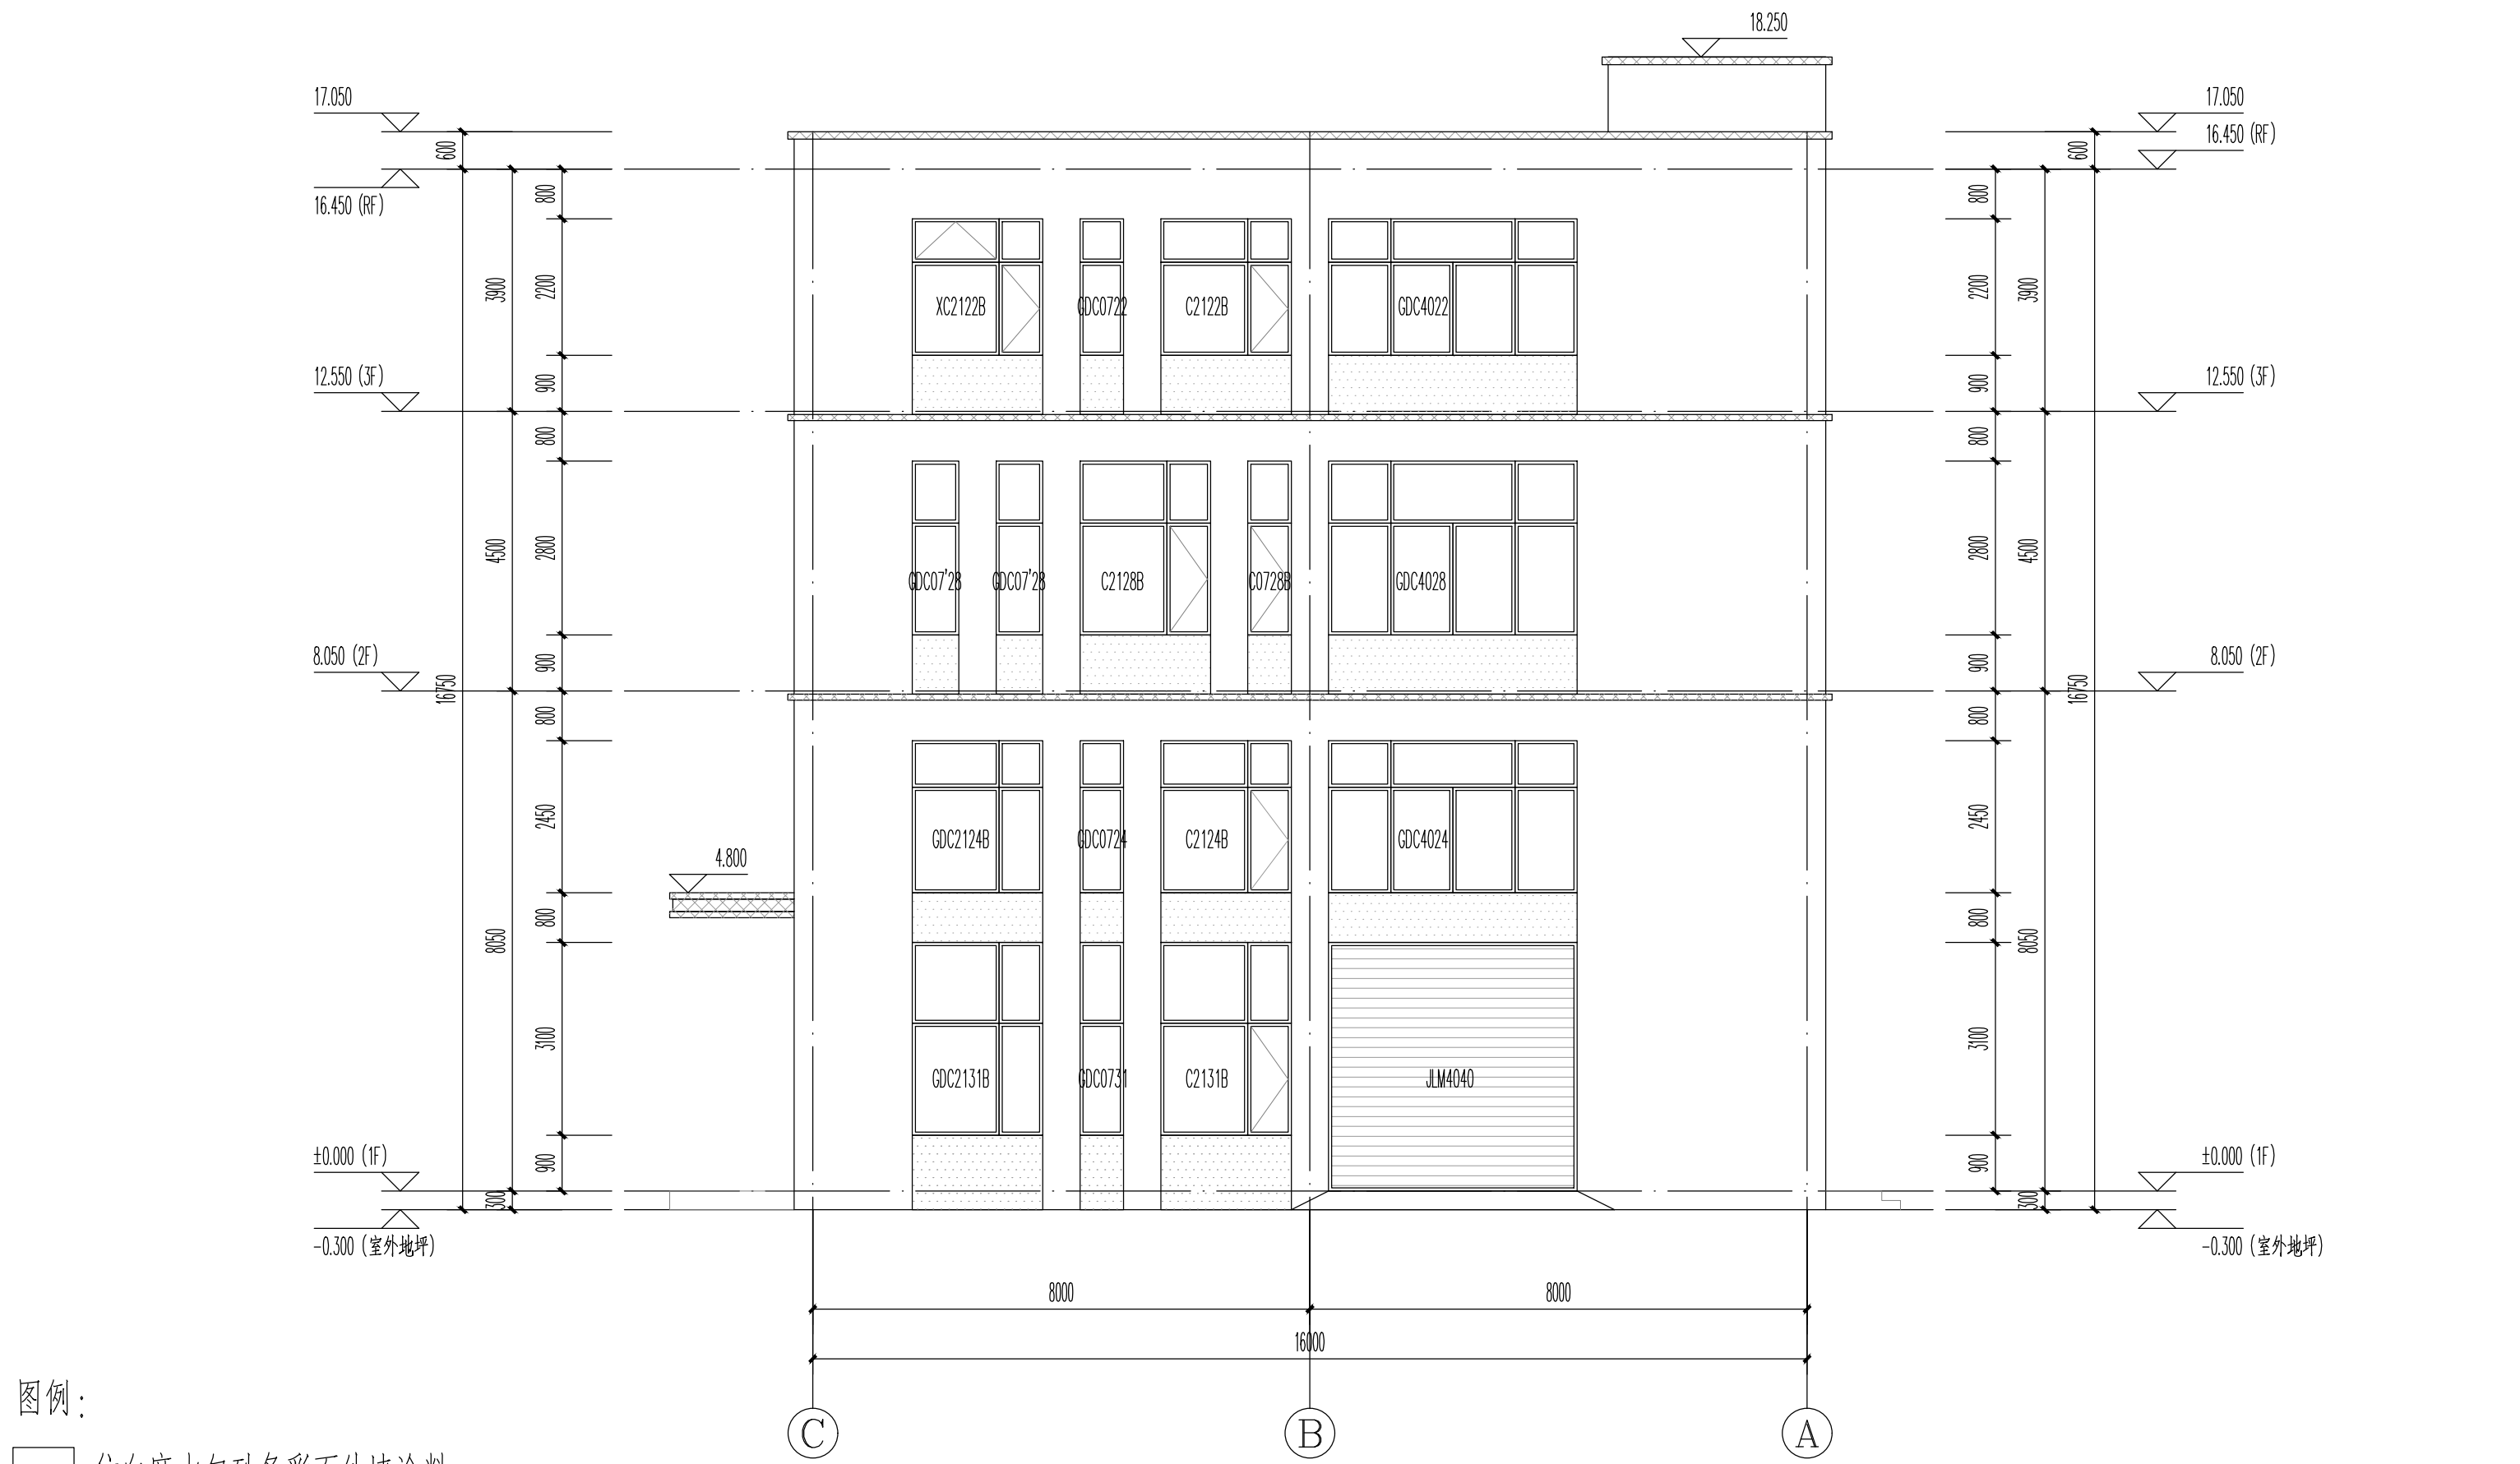


- 图例:
- 仿白麻水包砂多彩石外墙涂料
 - 深灰色真石漆 (岩片0%)
 - 浅灰色真石漆 (岩片0%)

(C)-A轴立面图 1:100

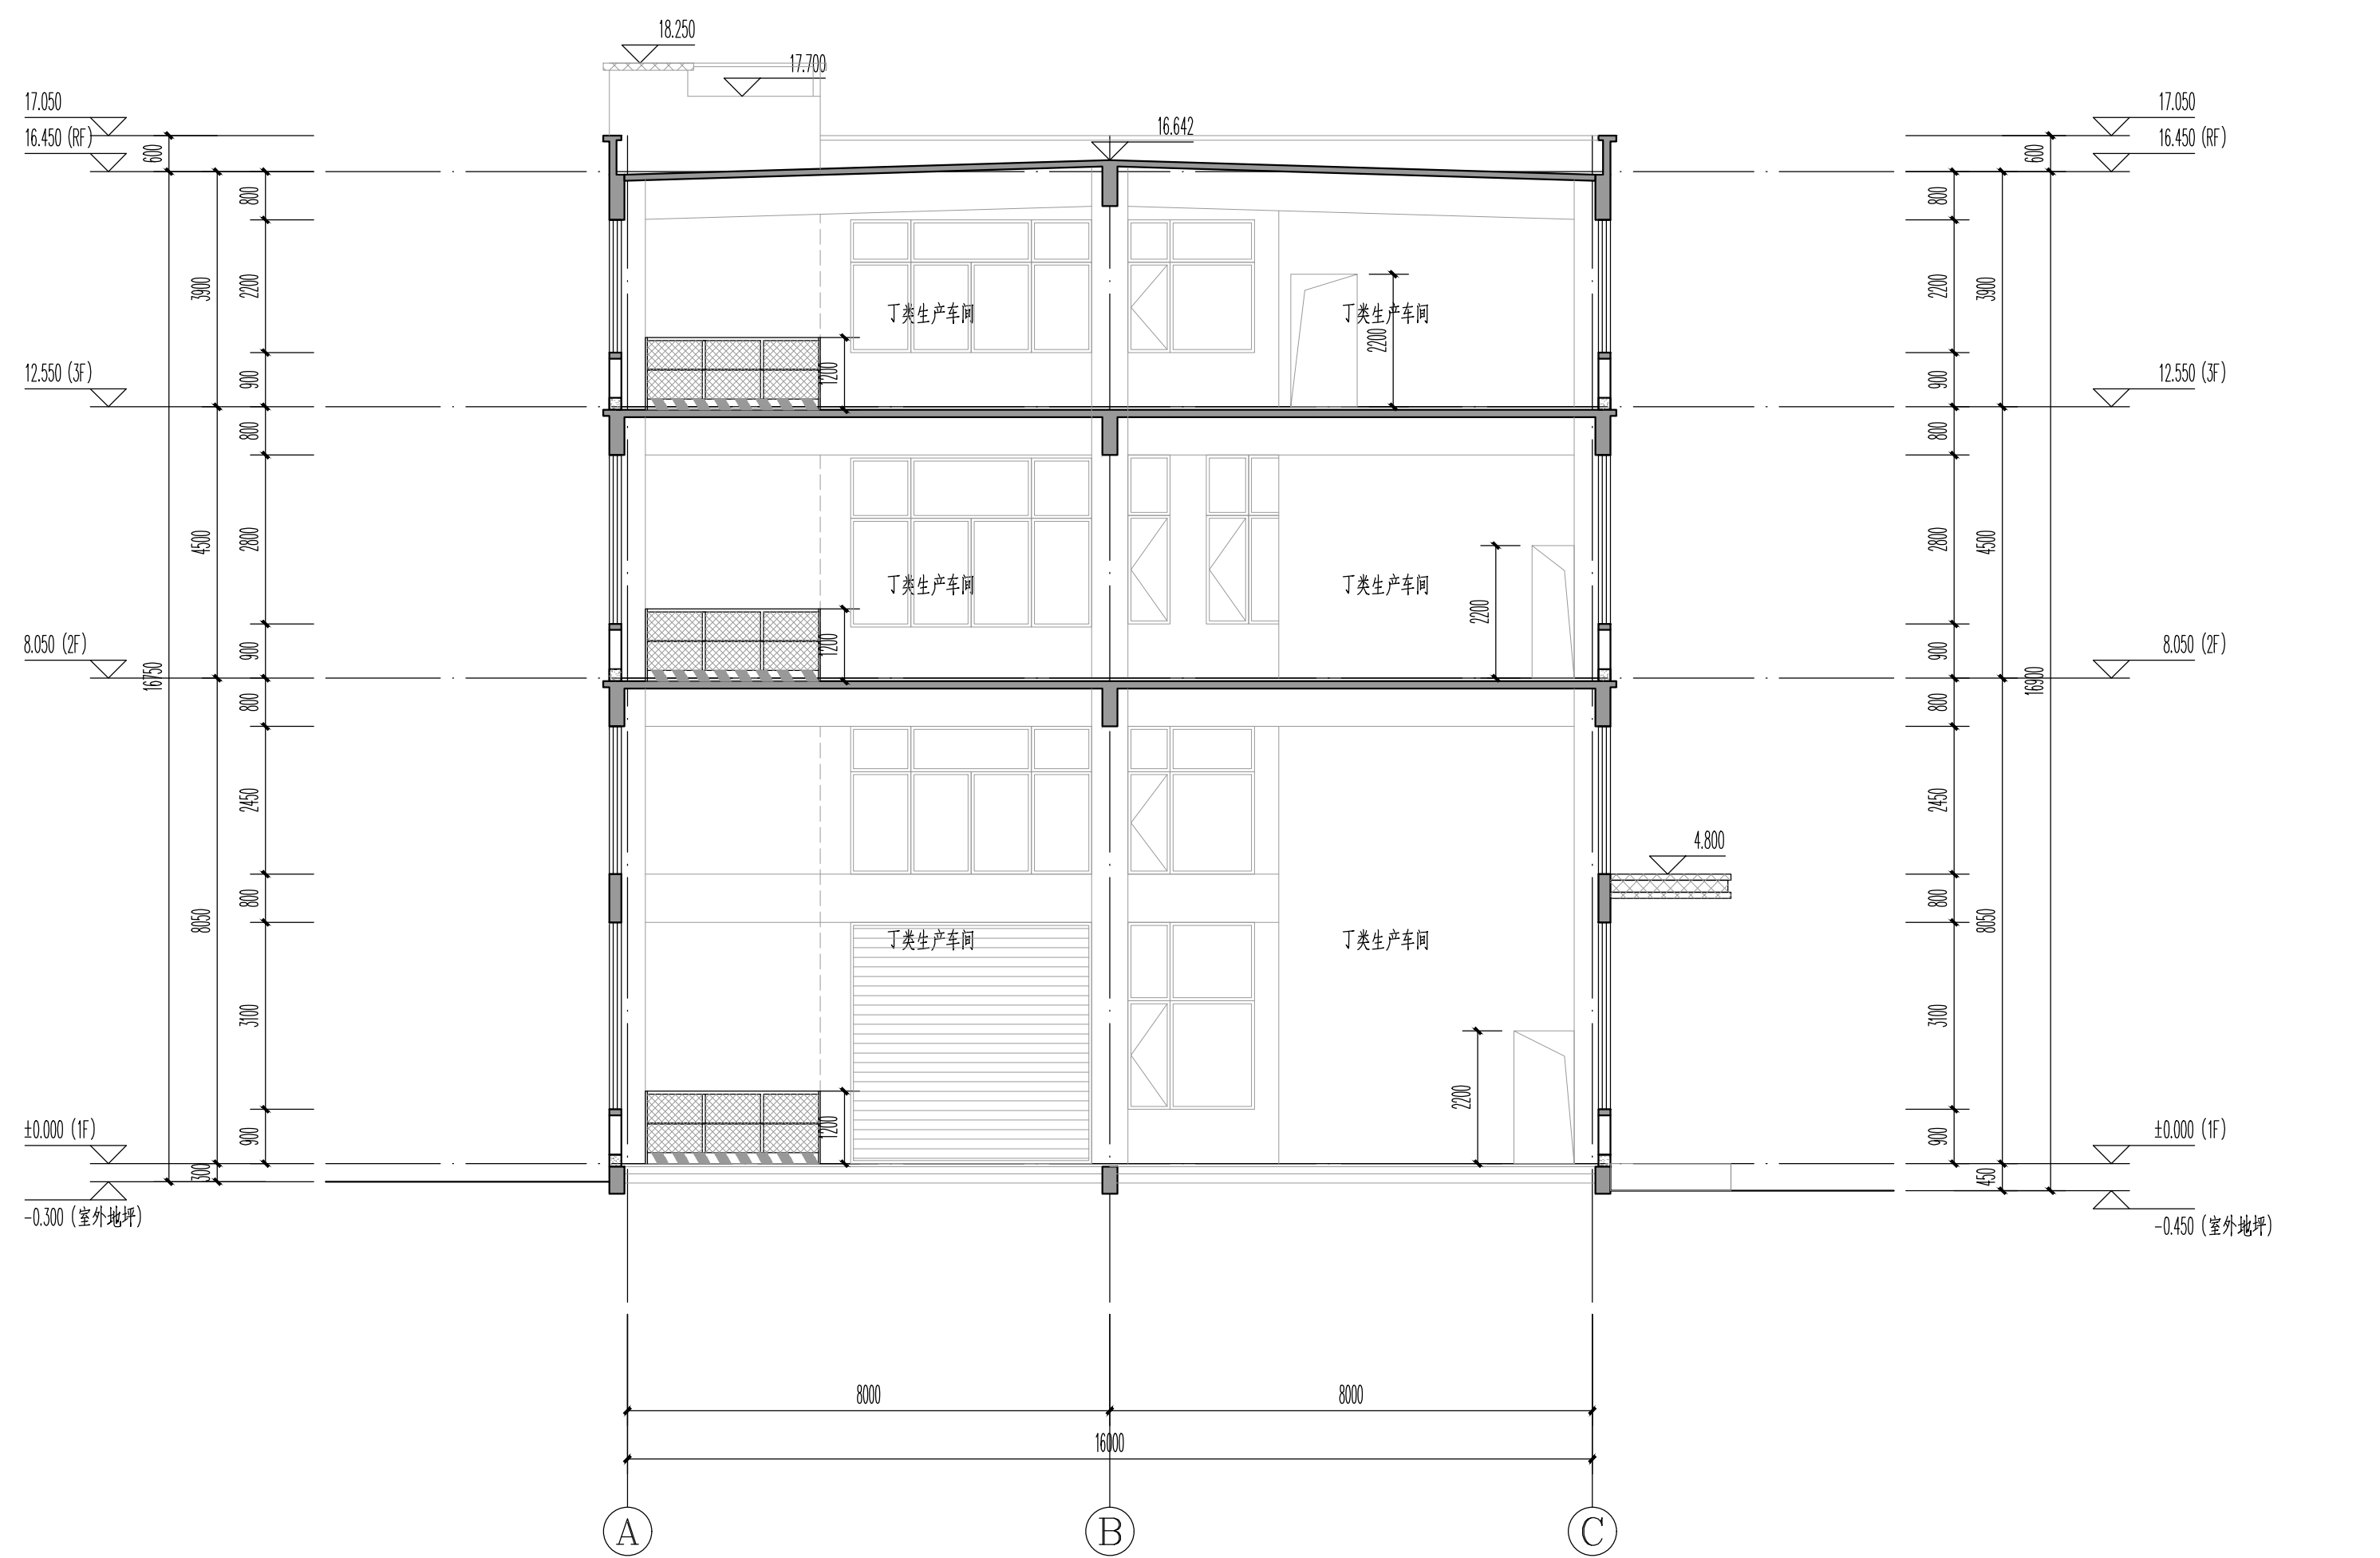

1-1剖面图 1:100

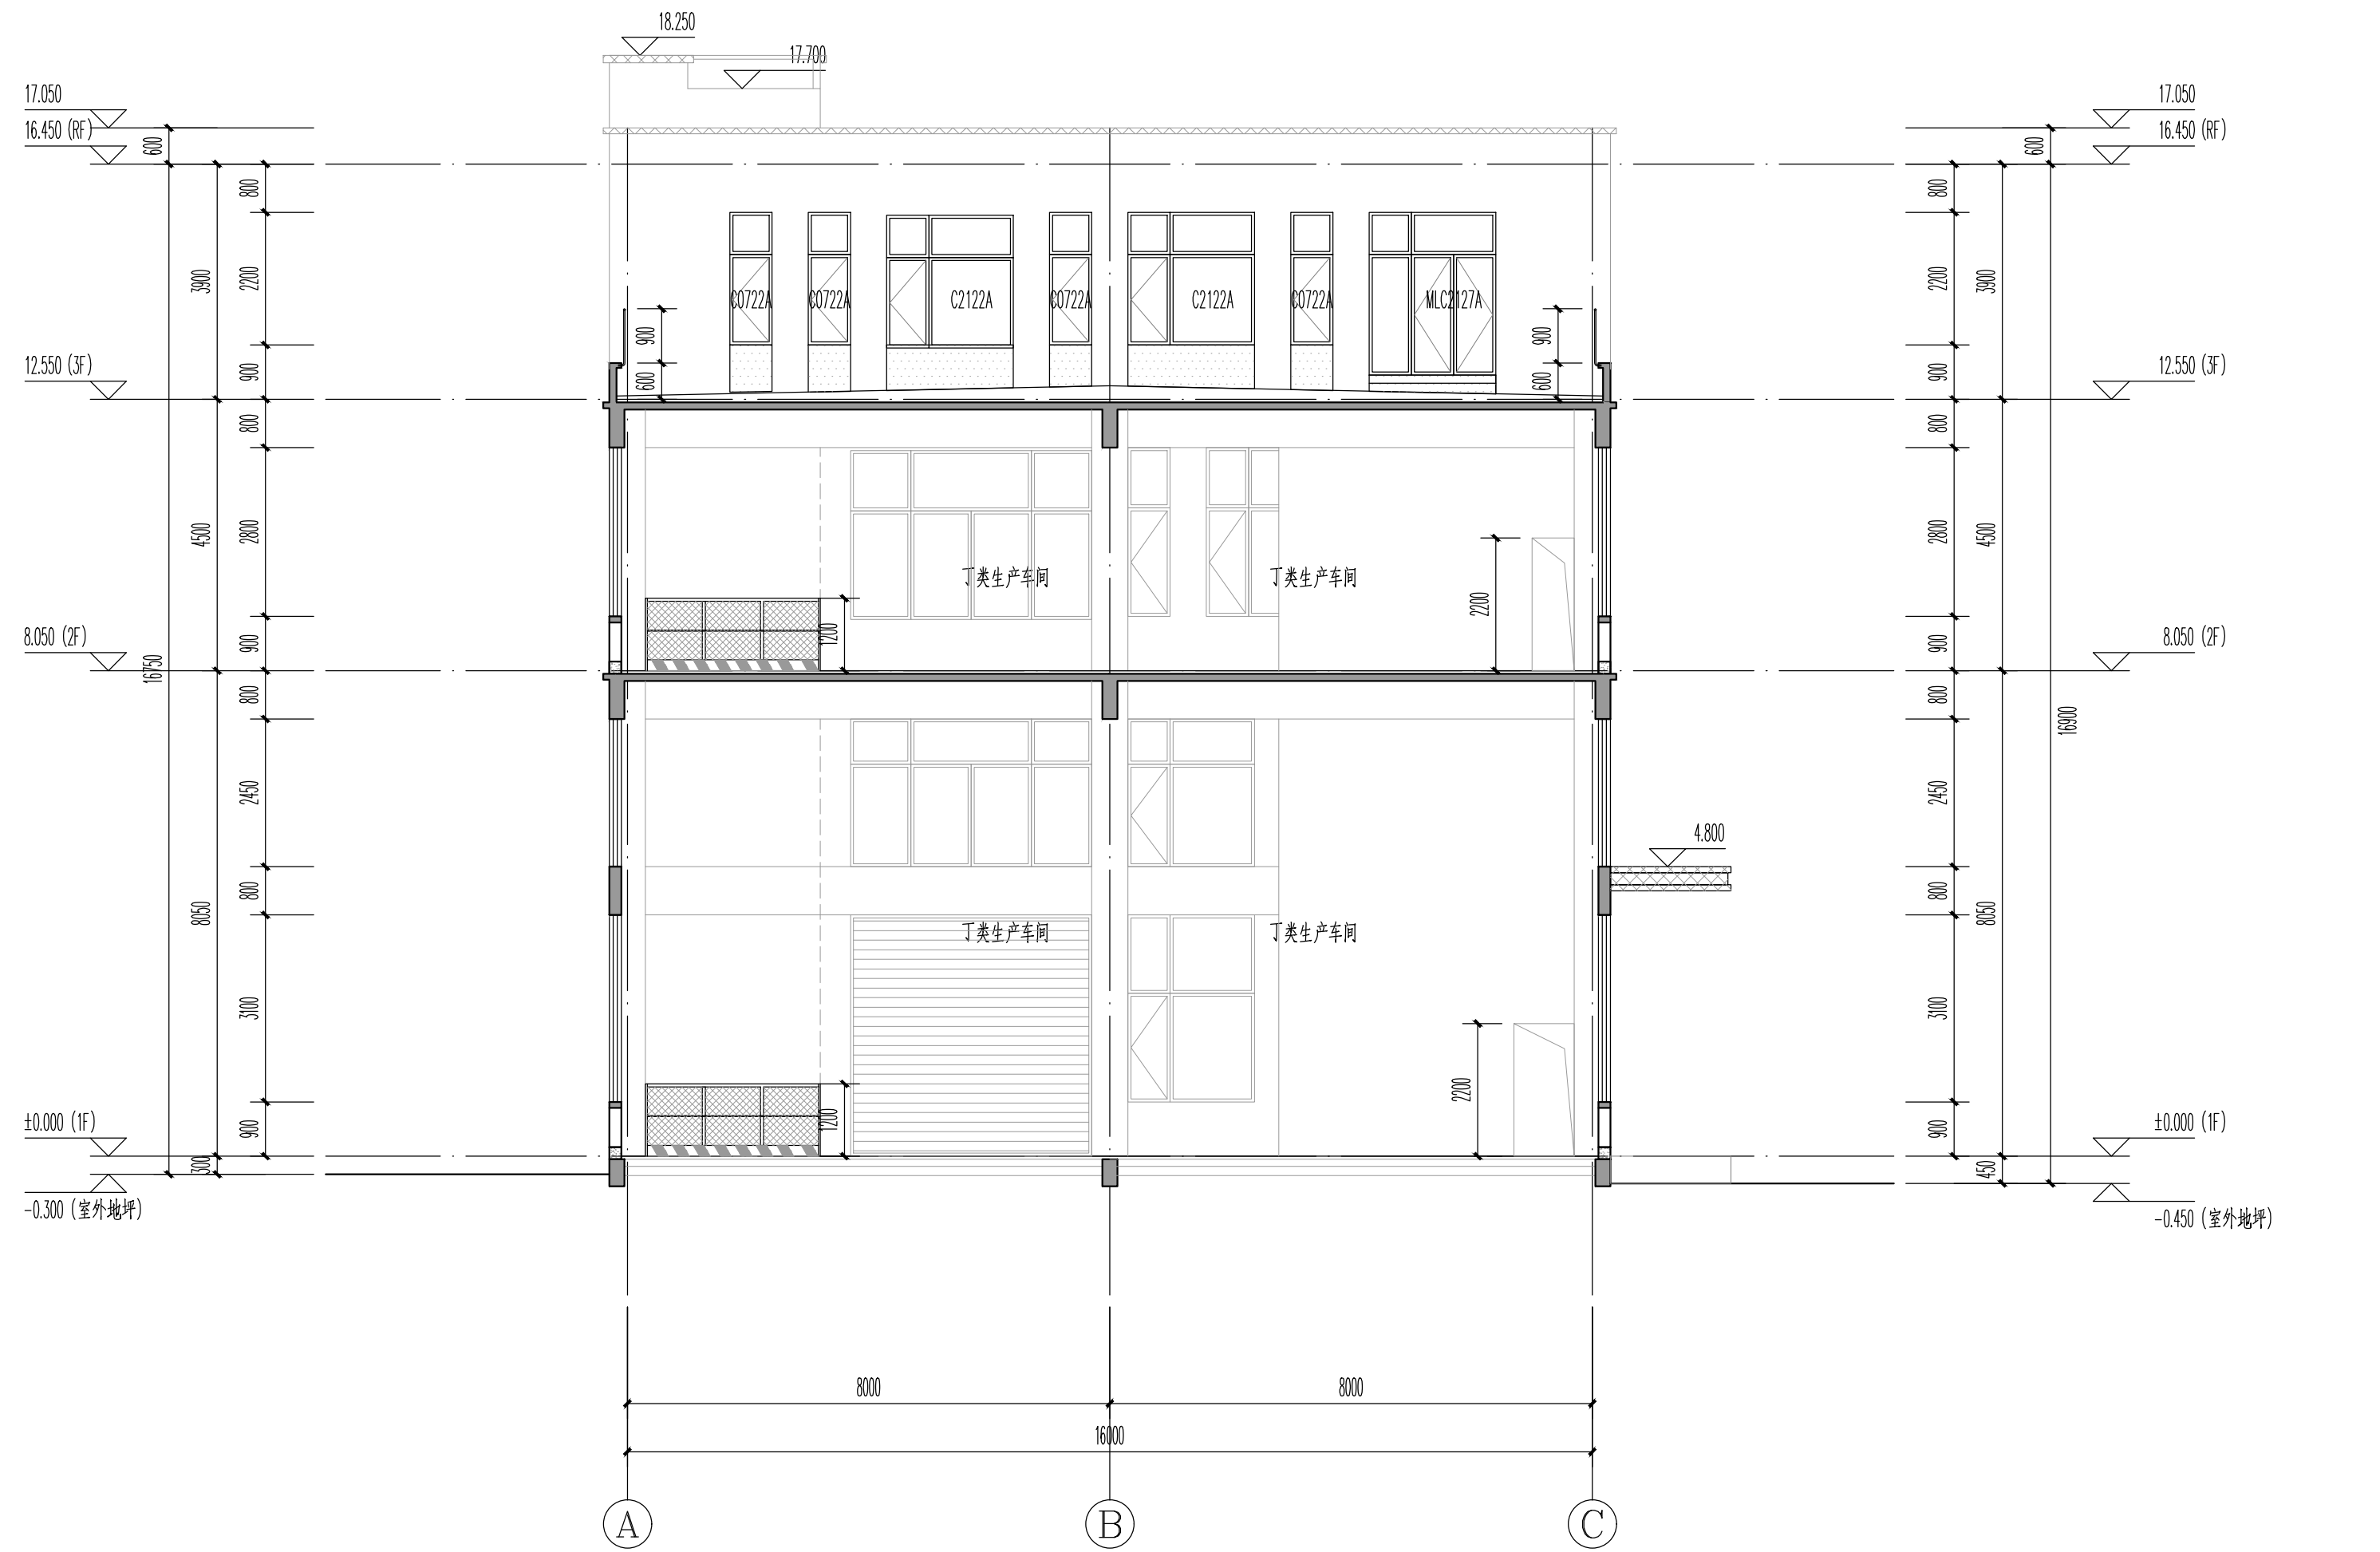

2-2剖面图 1:100

中奥建工程管理有限公司
Zhong'aojian Engineering Management Co., Ltd.
地址: 北京市大兴区礼贤镇乾平路1号自贸
试验区大兴机场片区A号楼602号
电话: 1336686792
邮箱: gsg088@163.com
网址: www.zhongaojian.cn

资质内容 证书编号
建筑行业(建筑工程)甲级
证书编号: 11007521-023
证书名称: 证书分类: 资质等级
A1: 11007521 工程设计 甲级
A2: 11007521 工程勘察 乙级
A3: 11007521 城乡规划 乙级
有效期至2025年12月31日止

中华人民共和国一级注册建筑师
姓名: 陆敏
注册号: 1100752-023
有效期至: 2026年12月

中奥建工程管理有限公司
日期: 2025.10
内容摘要: 审核意见

备注: Remarks
郑重声明:
本项目图纸未经当地有关部门审批, 图纸报审未通过前, 不得做为施工依据。

建设单位: Employer
连云港联东金棠实业有限公司

项目名称: Project
联东U谷-连云港科技创新港(二期)项目




子项名称: Item
10#工业厂房(丁类)

图纸名称: Dwg. Title:
立面图二、剖面图


图号: Dwg. NO.
建施-07

共 Pages in Total	第 Which Page
设计阶段 Des. Phase	施工图
出图日期 Date	2025.10
项目负责 Project Manager	陆敏
专业负责 Major Manager	陆敏
审定 Approved by	陆敏
审核 Checked by	陆敏
校对 Prechecked by	陆敏
设计 Designed by	王桥
制图 Drafted by	王桥

会签 Countersign	
建筑 Architecture	陆敏
结构 Structure	王桥
给排水 Water S/D	王桥
暖通空调 HVAC	王桥
电气 Electricity	刘子涵
动力 Power Supply	刘子涵
工艺 Process	刘子涵
总图 General Plan	刘子涵
日期 Date	2025.10

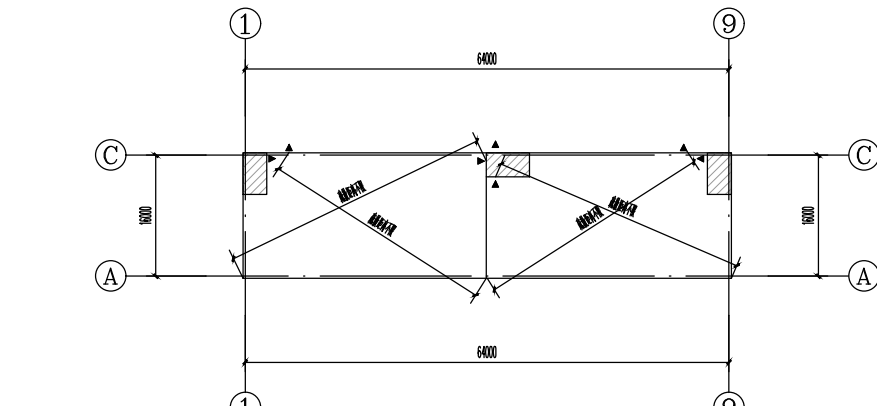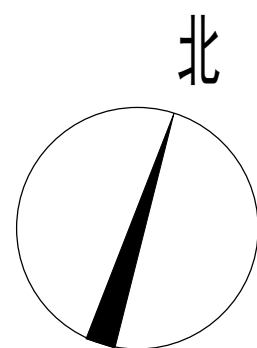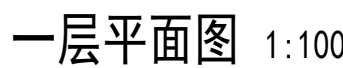

防火分区示意图

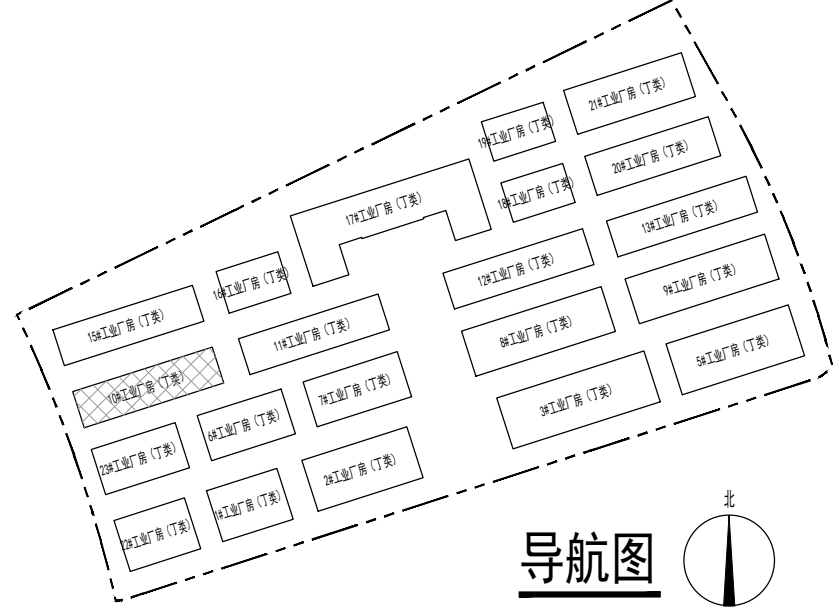



导航图

图示		
1、		指北针 建筑朝向:
2、		设计建筑
3、		


[illegible]

审核 Checked by	陆敏	
校对 Prechecked by	阎焱	
设计 Design	王桥	
制图 Drafted by	王桥	
会签 Countersign		
建筑 architecture		电气 Electricity
结构 Structure	王琦	动力 Power Supply
给排水 Water S/D	唐洁	工艺 Process
暖通空调 MEHL	杨杰	总图 General Plan
日期 Date	2025. 10	

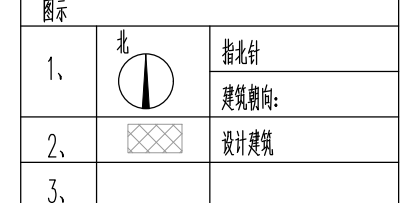
[illegible]

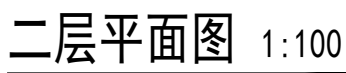

图例		说明		全厂危险源识别及控制一览表		防火分区示意图		厂内消防一点布置安全点中的疏散路线示意图		全厂危险源识别及控制一览表		防火分区示意图		厂内消防一点布置安全点中的疏散路线示意图	
1、	200mm厚混凝土或砌体结构(≥200mm厚)	2、	200mm厚混凝土或砌体结构(≥200mm厚)	1、	生产区、内务区、外务区	2、	公共区	3、	公共区	4、	公共区	5、	公共区	6、	公共区
2、	200mm厚混凝土或砌体结构(≥200mm厚)	3、	200mm厚混凝土或砌体结构(≥200mm厚)	7、	公共区	8、	公共区	9、	公共区	10、	公共区	11、	公共区	12、	公共区
3、	200mm厚混凝土或砌体结构(≥200mm厚)	4、	200mm厚混凝土或砌体结构(≥200mm厚)	13、	公共区	14、	公共区	15、	公共区	16、	公共区	17、	公共区	18、	公共区
4、	200mm厚混凝土或砌体结构(≥200mm厚)	5、	200mm厚混凝土或砌体结构(≥200mm厚)	19、	公共区	20、	公共区	21、	公共区	22、	公共区	23、	公共区	24、	公共区
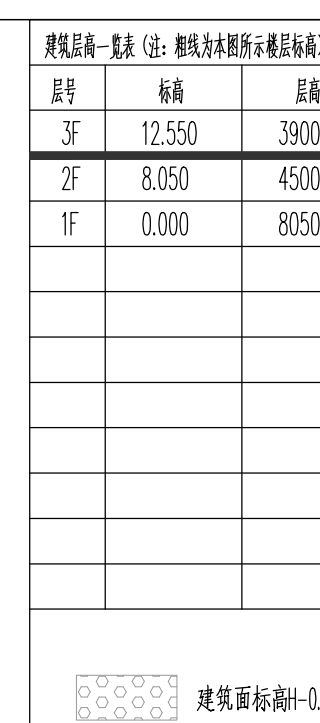

approved by	审核 Checked by	陆敏	王桥
校核 Prechecked by	阎炎	王桥	王桥
设计 Designed by	王桥	王桥	王桥
制图 Drafted by	王桥	王桥	王桥
合页 Countersink			
建筑 Architecture	王桥	电气 Electricity	刘子 ins
结构 Structure	王桥	动力 Power Supply	
给排水 Water S&D	席路	工艺 Process	
暖通空调 HVAC	杨路	总图 General Plan	王桥
日期 Date	2025. 10		

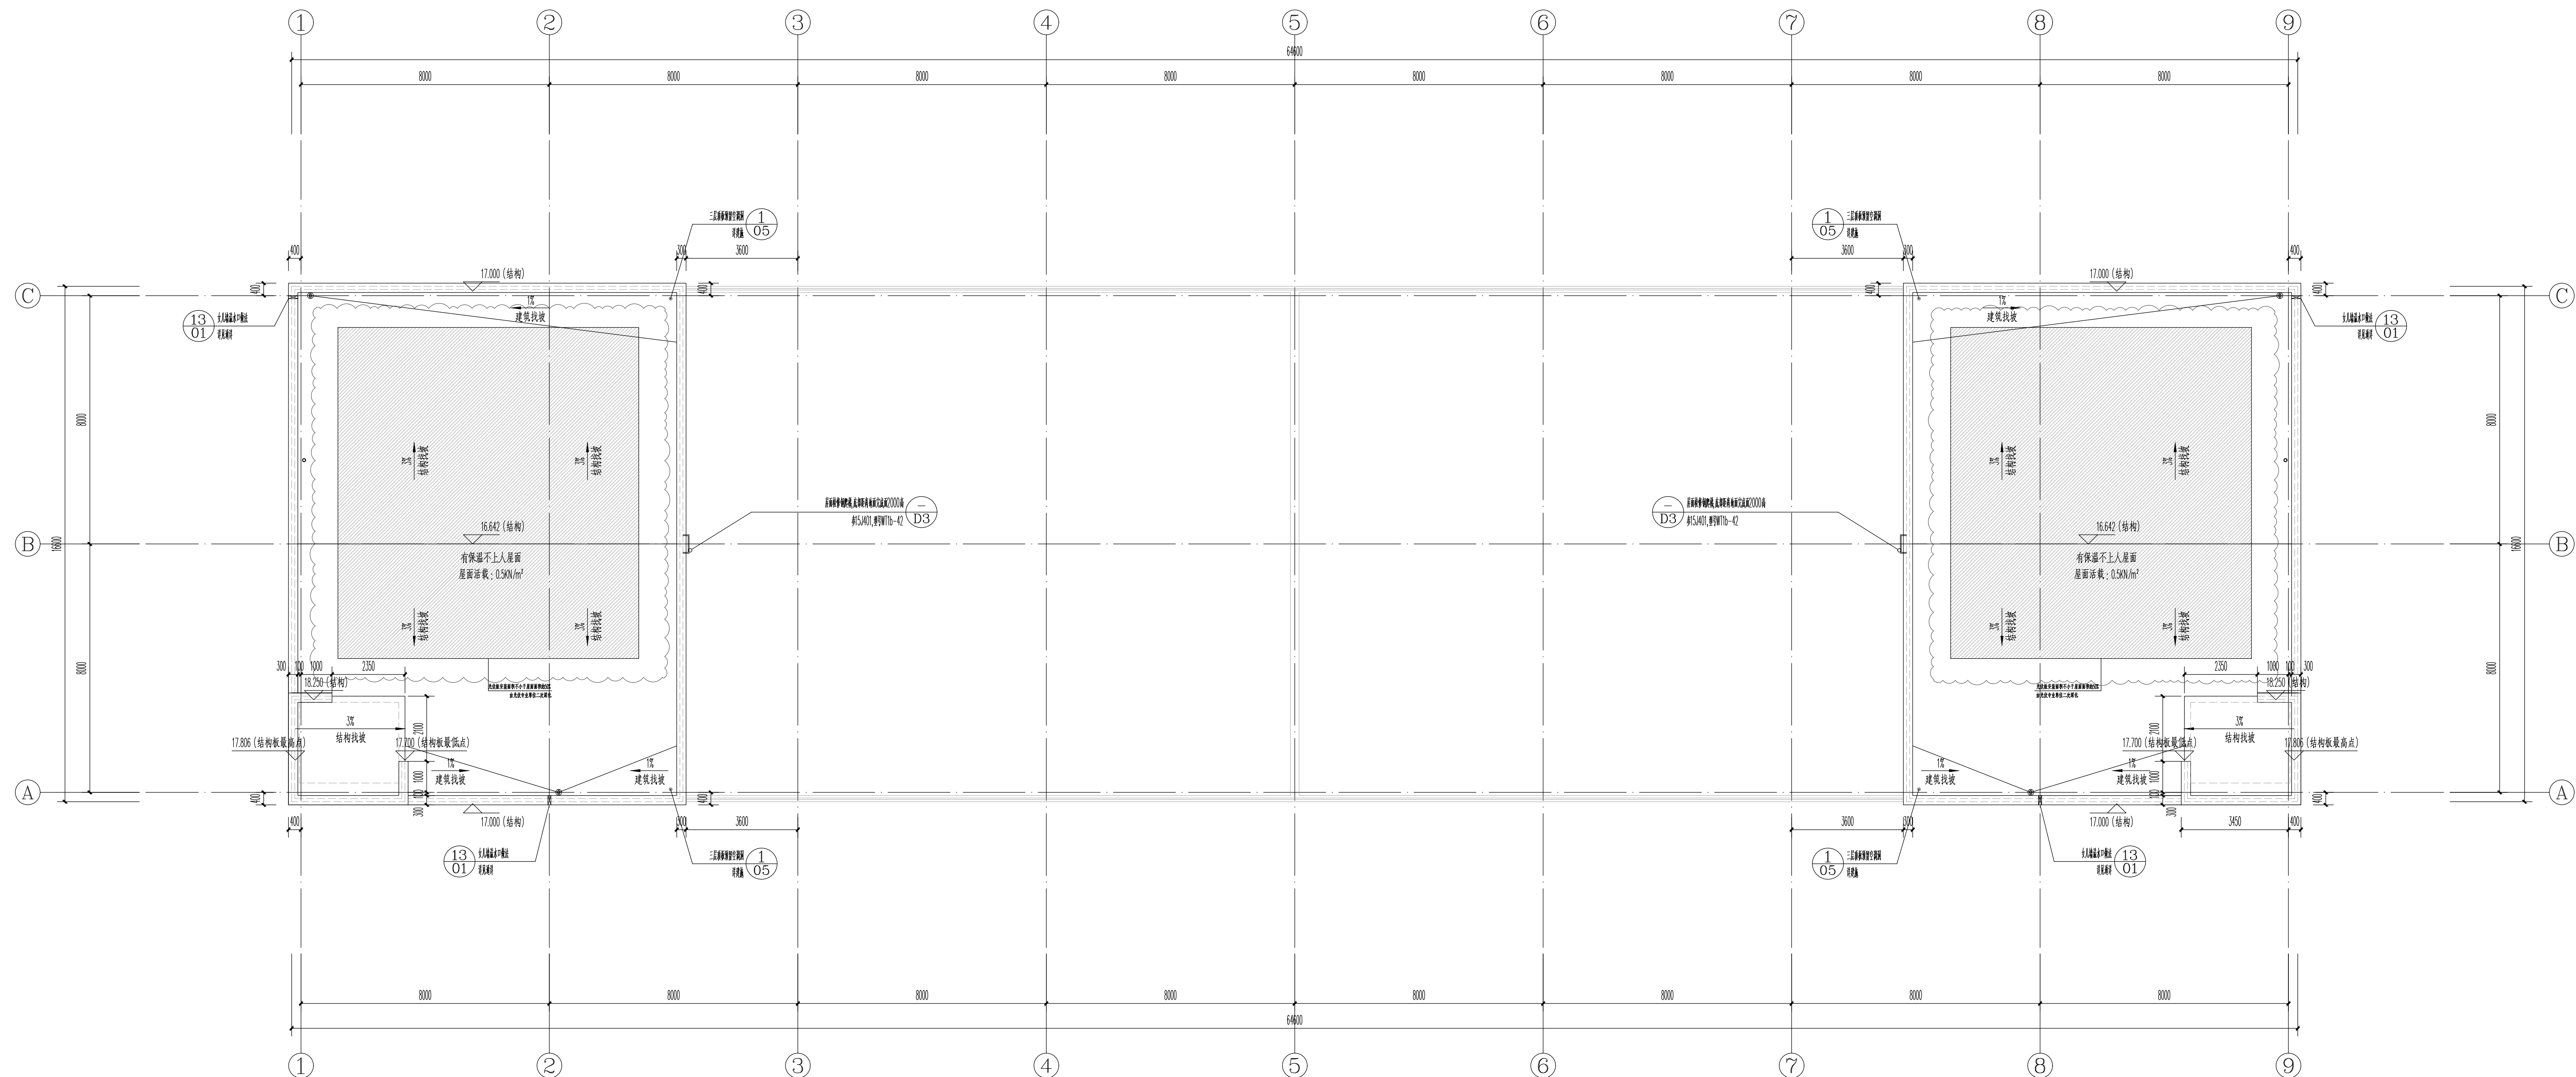

屋顶层平面图 1:100

