



中国建筑工程集团 设计研究院 自审专用章		
修改记录 Change Record		
日期 Date	内容摘要 Brief Content	
备注 Remarks		
郑重声明： 本项目图纸未经当地有关部门审批，图纸报审未通过前，不得做为施工依据。		
建设单位 Employer		
连云港东金莱实业有限公司		
项目名称 Project		
联东U谷·连云港科技创新港（二期）项目		
子项名称 Item		
7#工业厂房(丁类)		
图纸名称 Dwg. Title:		
剖面图		
图号 Dwg. NO.		
建施-08		
共 页 Pages in Total		第 页 Which Page
设计阶段 Des. Phase	方案图	比例 Scale
由图日期 Date	2025. 10	版次 Version
		V1. 0
项目负责人 Project Manager	陆 敏	王 敏
专业负责人 Major Manager	陆 敏	王 敏
审 定 Approved by	阎 焱	阎 焱
审 核 Checked by	陆 敏	王 敏
校 对 Prechecked by	阎 焱	阎 焱
设 计 Designed by	王 桥	王 桥
制 图 Drafted by	王 桥	王 桥
Countersign		
建筑 Architecture	王 敏	电气 Electricity
结构 Structure	王 敏	动力 Power Supply
给排水 Water S/D	王 敏	工艺 Process
暖通空调 MECH.	王 敏	总图 General Plan
日期 Date	2025. 10	

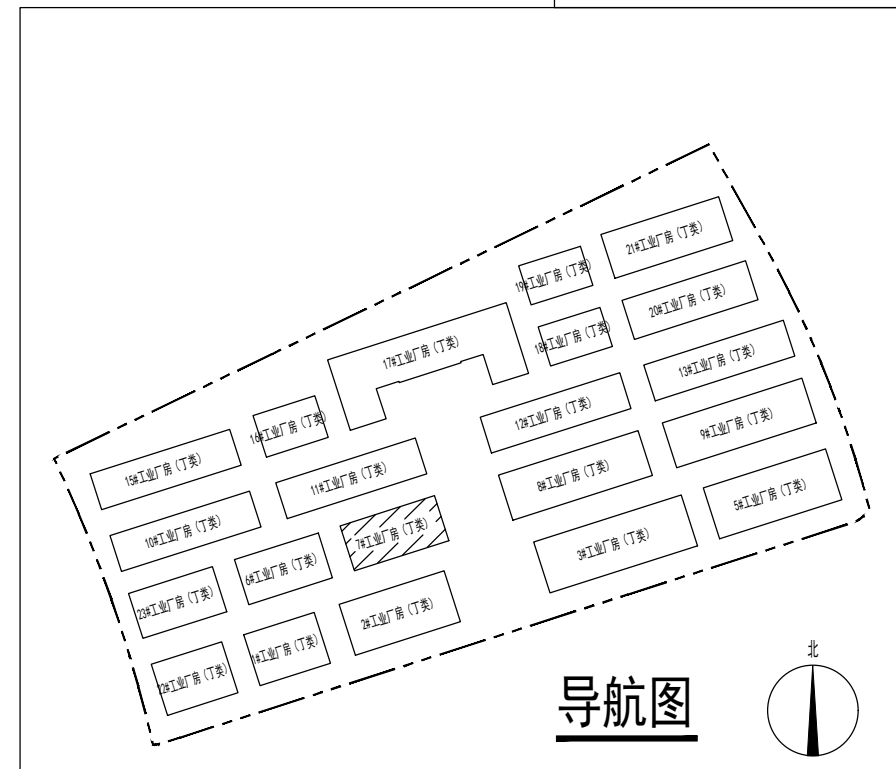



各分单元内预埋及结构应达:						
部 位		预埋完成前		预埋后		
1、	生产车间、产内楼梯间、配电间	H		H-0.050		
2、	管理卫生间	H-0.020		H-0.100		
3、	公共楼梯间	H		H-0.020		
4、						
选报会审理由:						
1、	一楼到1个标准分区					
2、	每个标准分区面积和最大公共预埋面积不累					
3、	最大分区→1~3层(2236.76平方米)					
4、	本层分区面积/(平方米)	主要数量	自动喷淋头	火灾自动报警	疏散口数量	预计人数
		丁类生产车间	无	无	20	实际疏散宽度(净宽)门宽(200)
5、						备注
						满足要求
6、						
7、						

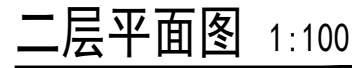




各流域控制规模及结构对应表							
备 注		资源分配标准			结构标准		
1、	生产用水、生活灌溉、发电	H			H-0.050		
2、	灌溉卫生用水	H-0.020			H-0.100		
3、	公共灌溉用水	H			H-0.020		
4、							
灌溉分区规模:							
1、	一类1个分区大						
2、	每个分区面积数量最大为5类面积数量						
3、	最大分区→1~3区(2236.76平方米)						
4、	本区分配面积(平方米)	主要功能	自动调水大小	水文自动调整	灌溉口数量	灌溉人口	实际灌溉面积(按部门200)
	905.56	工业生产用水	无	无	4	10	0.9+0.9+0.9+0.9=3.6M
5、							满足要求
6、							
7、							

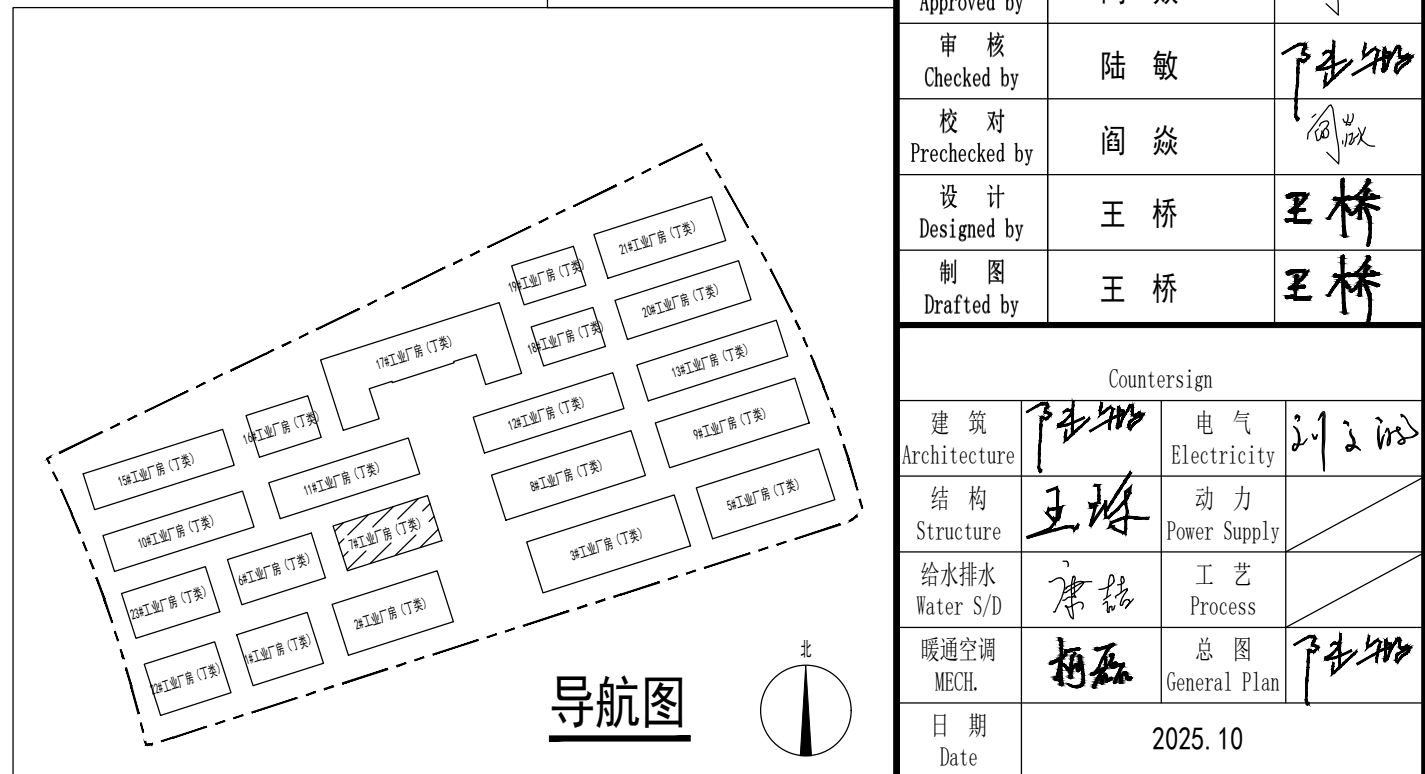

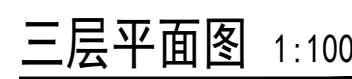

各分部分项工程材料及结构形式:							
第 位		建筑完成面标高			结构板标高		
1、	生产车间、产内辅助间、配电间	H			H-0.050		
2、	倒置卫生间	H-0.020			H-0.100		
3、	公共楼梯间	H			H-0.020		
4、							
选报分户门框:							
1、	一梯一户分户门框						
2、	每个分户门框面按最大分户门框面计算						
3、	分户门框: 1~3M (2236.76平方米)						
4、	本层分户门框/(平方米)	主要数量	自动喷淋头	火灾自动报警	疏散标志量	防火门框(200)	备注
	422.24	丁类生产车间	无	无	4	10	0.9+0.9+1.2+1.2=4.2M
5、							满足要求
6、							
7、							

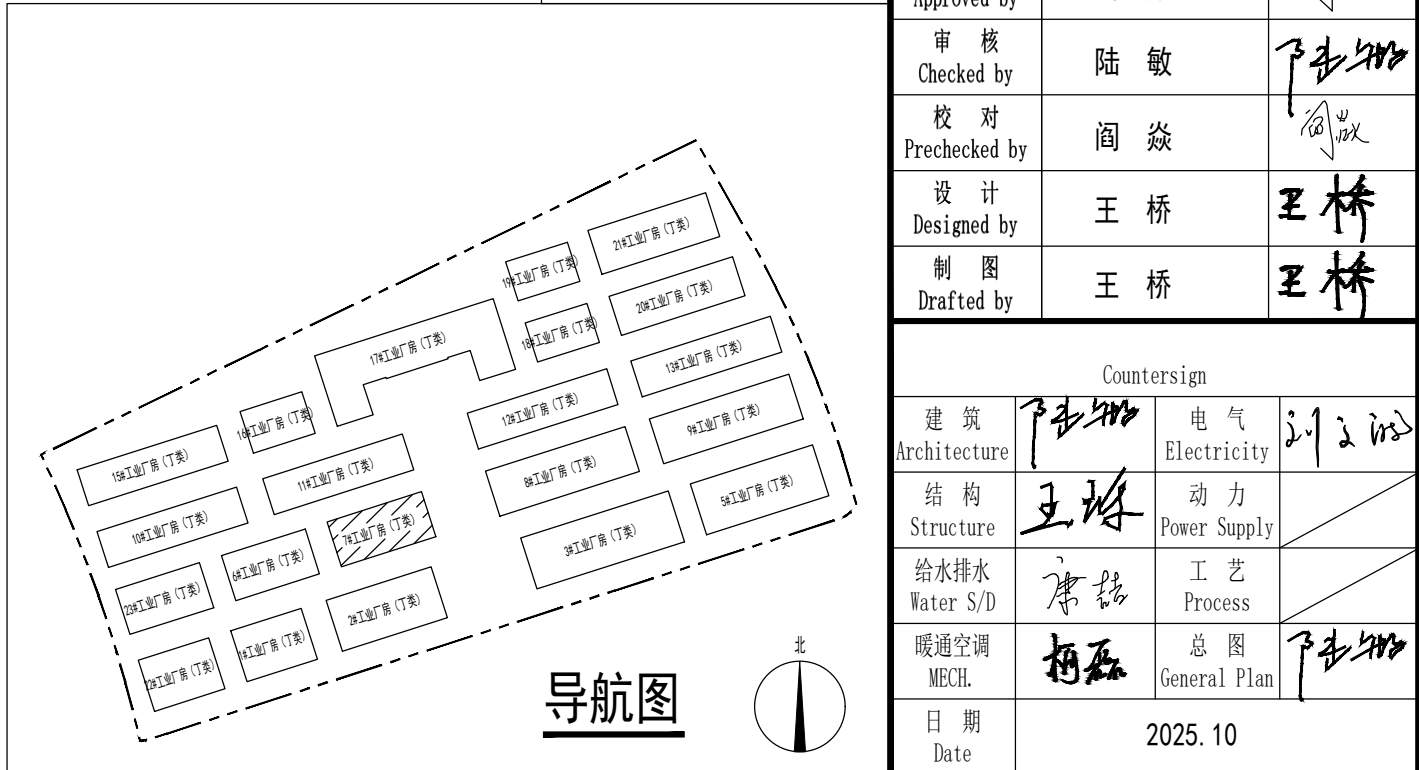

修改记录 Change Record	
日期 Date	内容摘要 Brief Content

备注 Remarks
郑重声明：
本项目图纸未经当地有关部门审批，图纸报审未通过前，不得做为施工依据。

建设单位 Employer
连云港联东金棠实业有限公司

项目名称 Project
联东U谷·连云港科技创新港（二期）项目

子项名称 Item
7#工业厂房（丁类）


图纸名称 Dwg.Title:
屋顶层平面图

图号 Dwg.No.
建施-05a


共 Pages in Total	第 Which Page
设计阶段 Des. Phase	方案图
比例 Scale	1:100
出图日期 Date	2025. 10
版次 Version	V1.0

项目负责人 Project Manager	陆敏	王桥
专业负责人 Major Manager	陆敏	王桥
审定 Approved by	陆敏	王桥
审核 Checked by	陆敏	王桥
校对 Prechecked by	陆敏	王桥
设计 Designed by	王桥	王桥
制图 Drafted by	王桥	王桥


Counter Sign	
建筑 Architecture	王桥
结构 Structure	王桥
给排水 Water S/D	王桥
暖通空调 MECH.	王桥
电气 Electricity	王桥
动力 Power Supply	王桥
工艺 Process	王桥
总图 General Plan	王桥
日期 Date	2025. 10

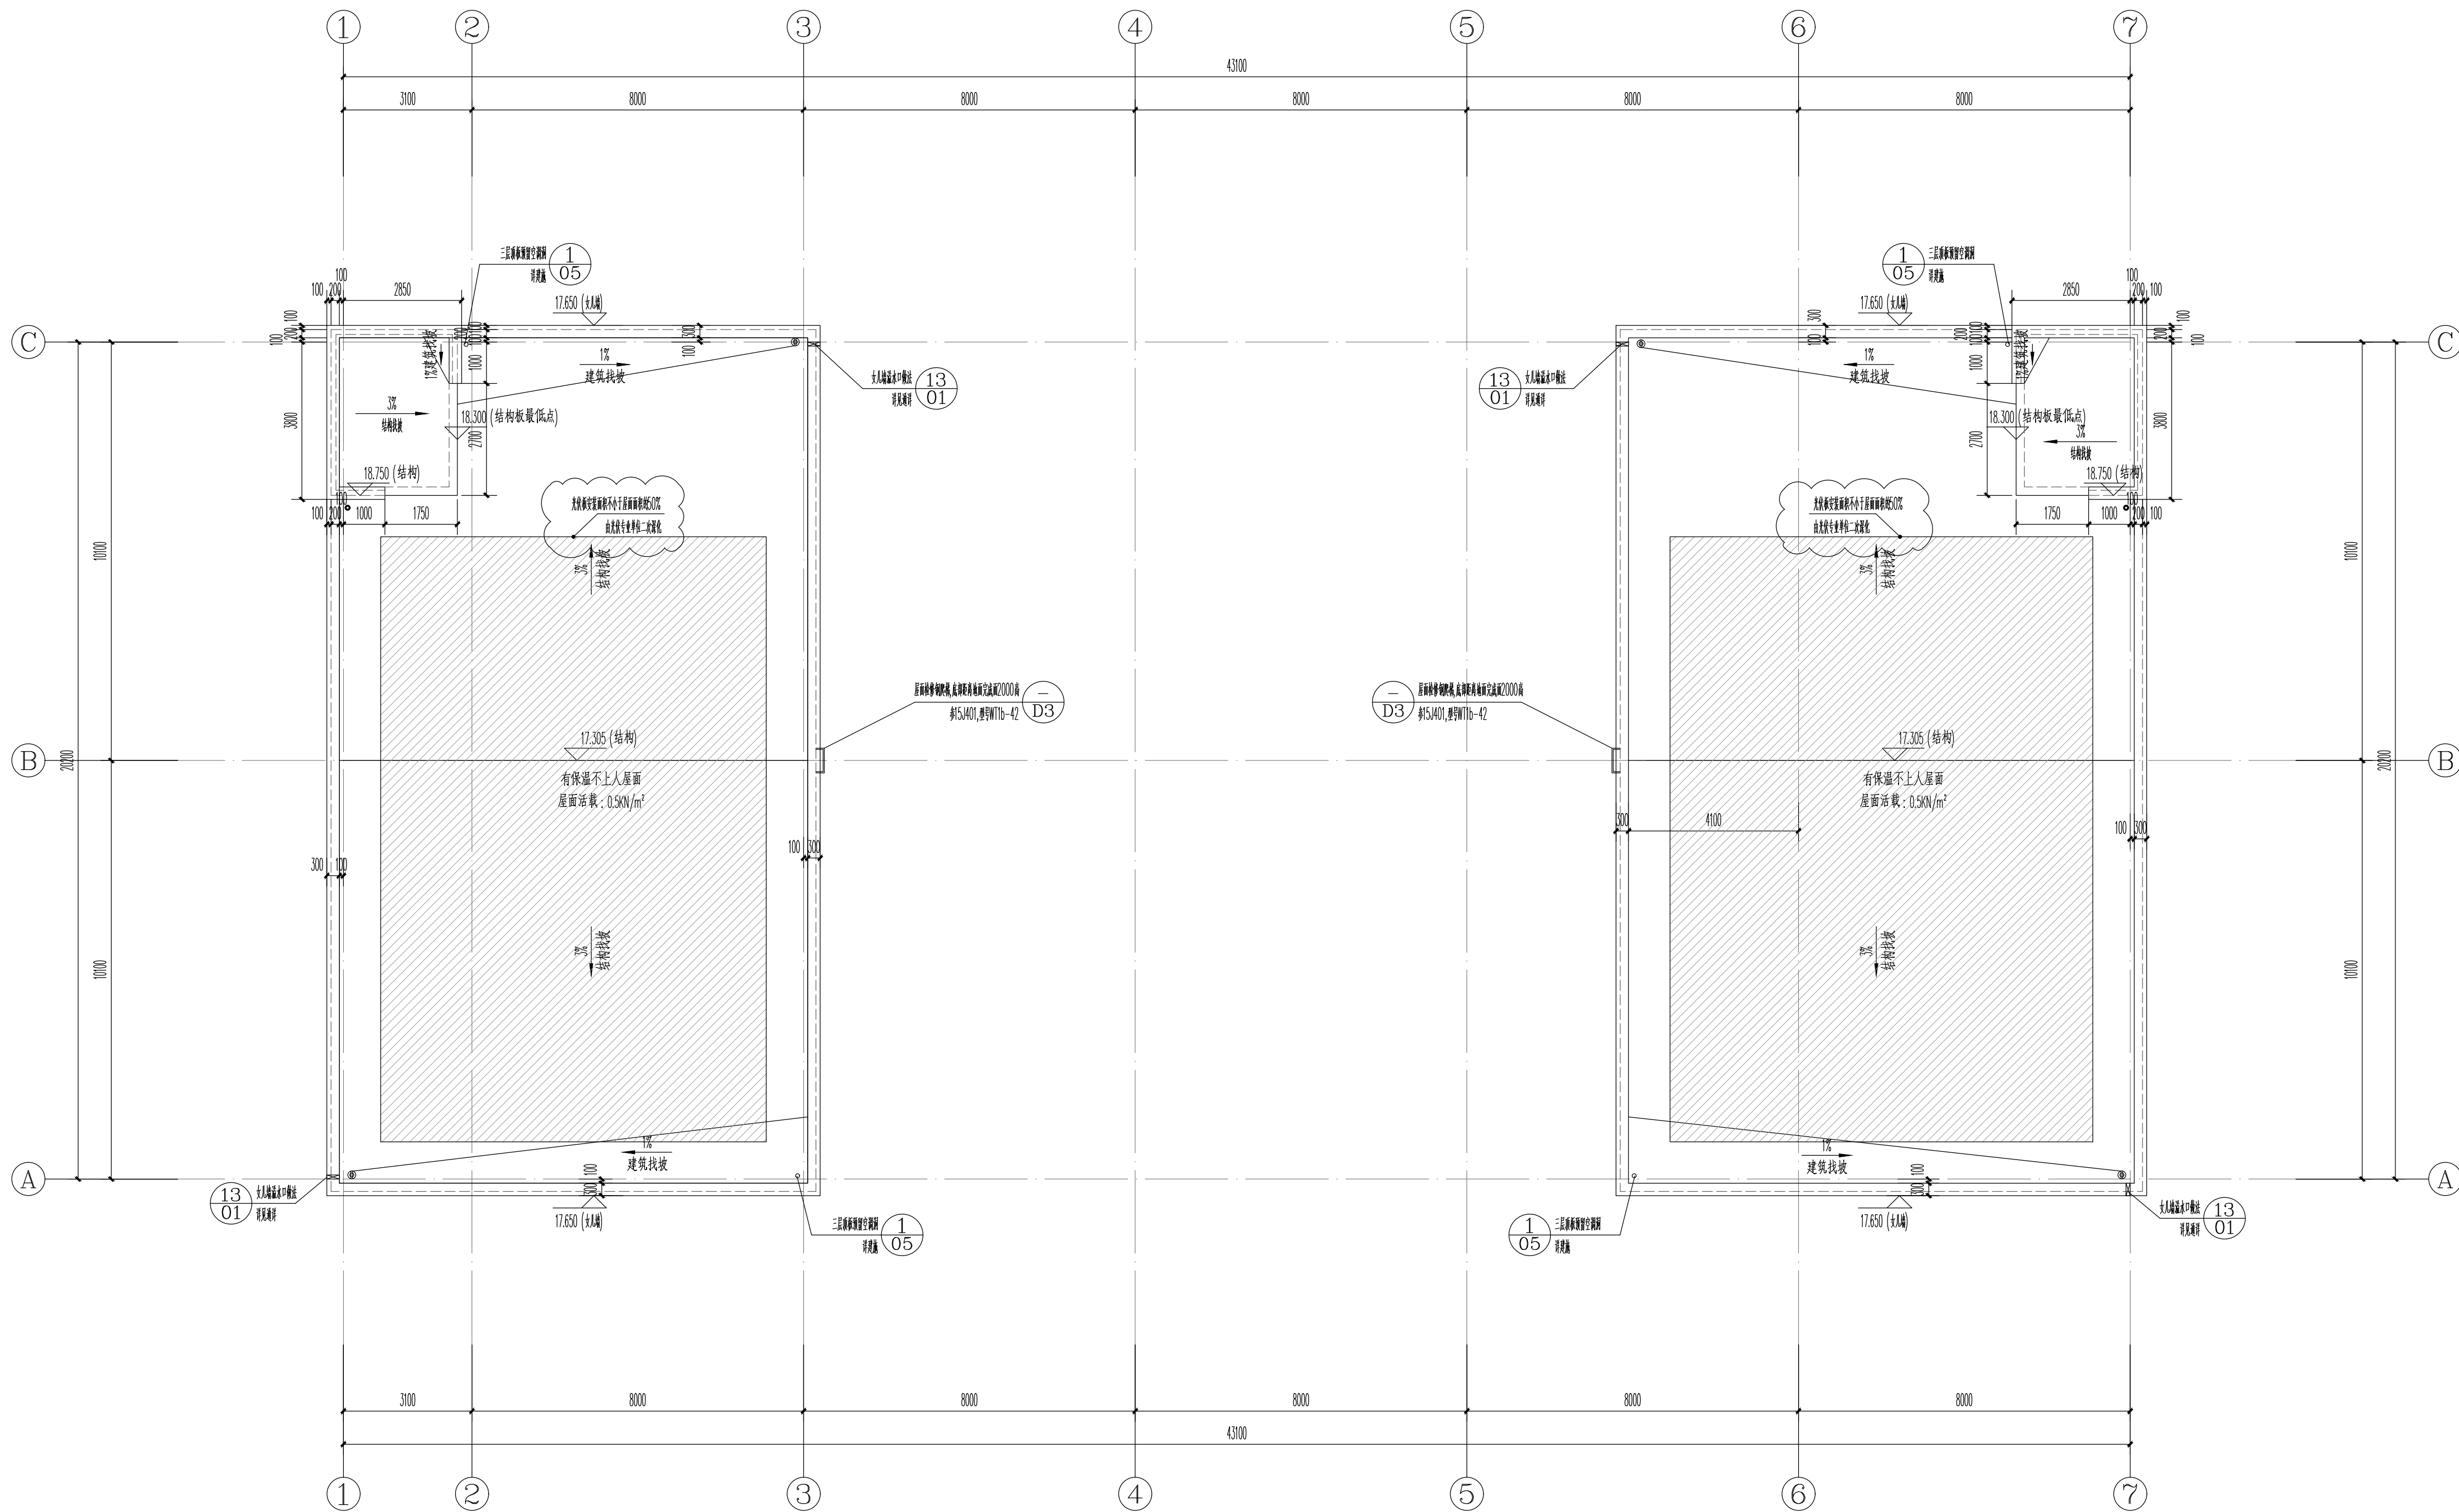

屋顶层平面图 1:100

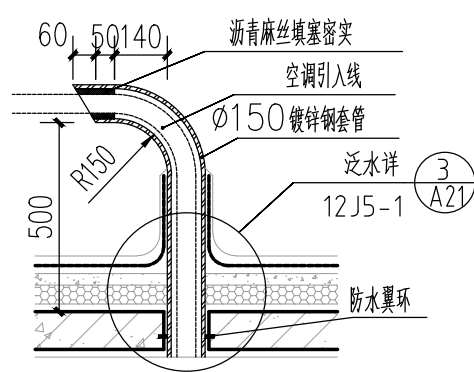


1 空调孔出屋面详图 1:100

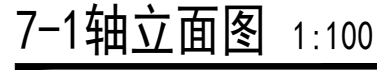


图例:

	仿白麻多彩石(水包砂)
	深灰色真石漆(岩片0%)
	浅灰色真石漆(岩片0%)

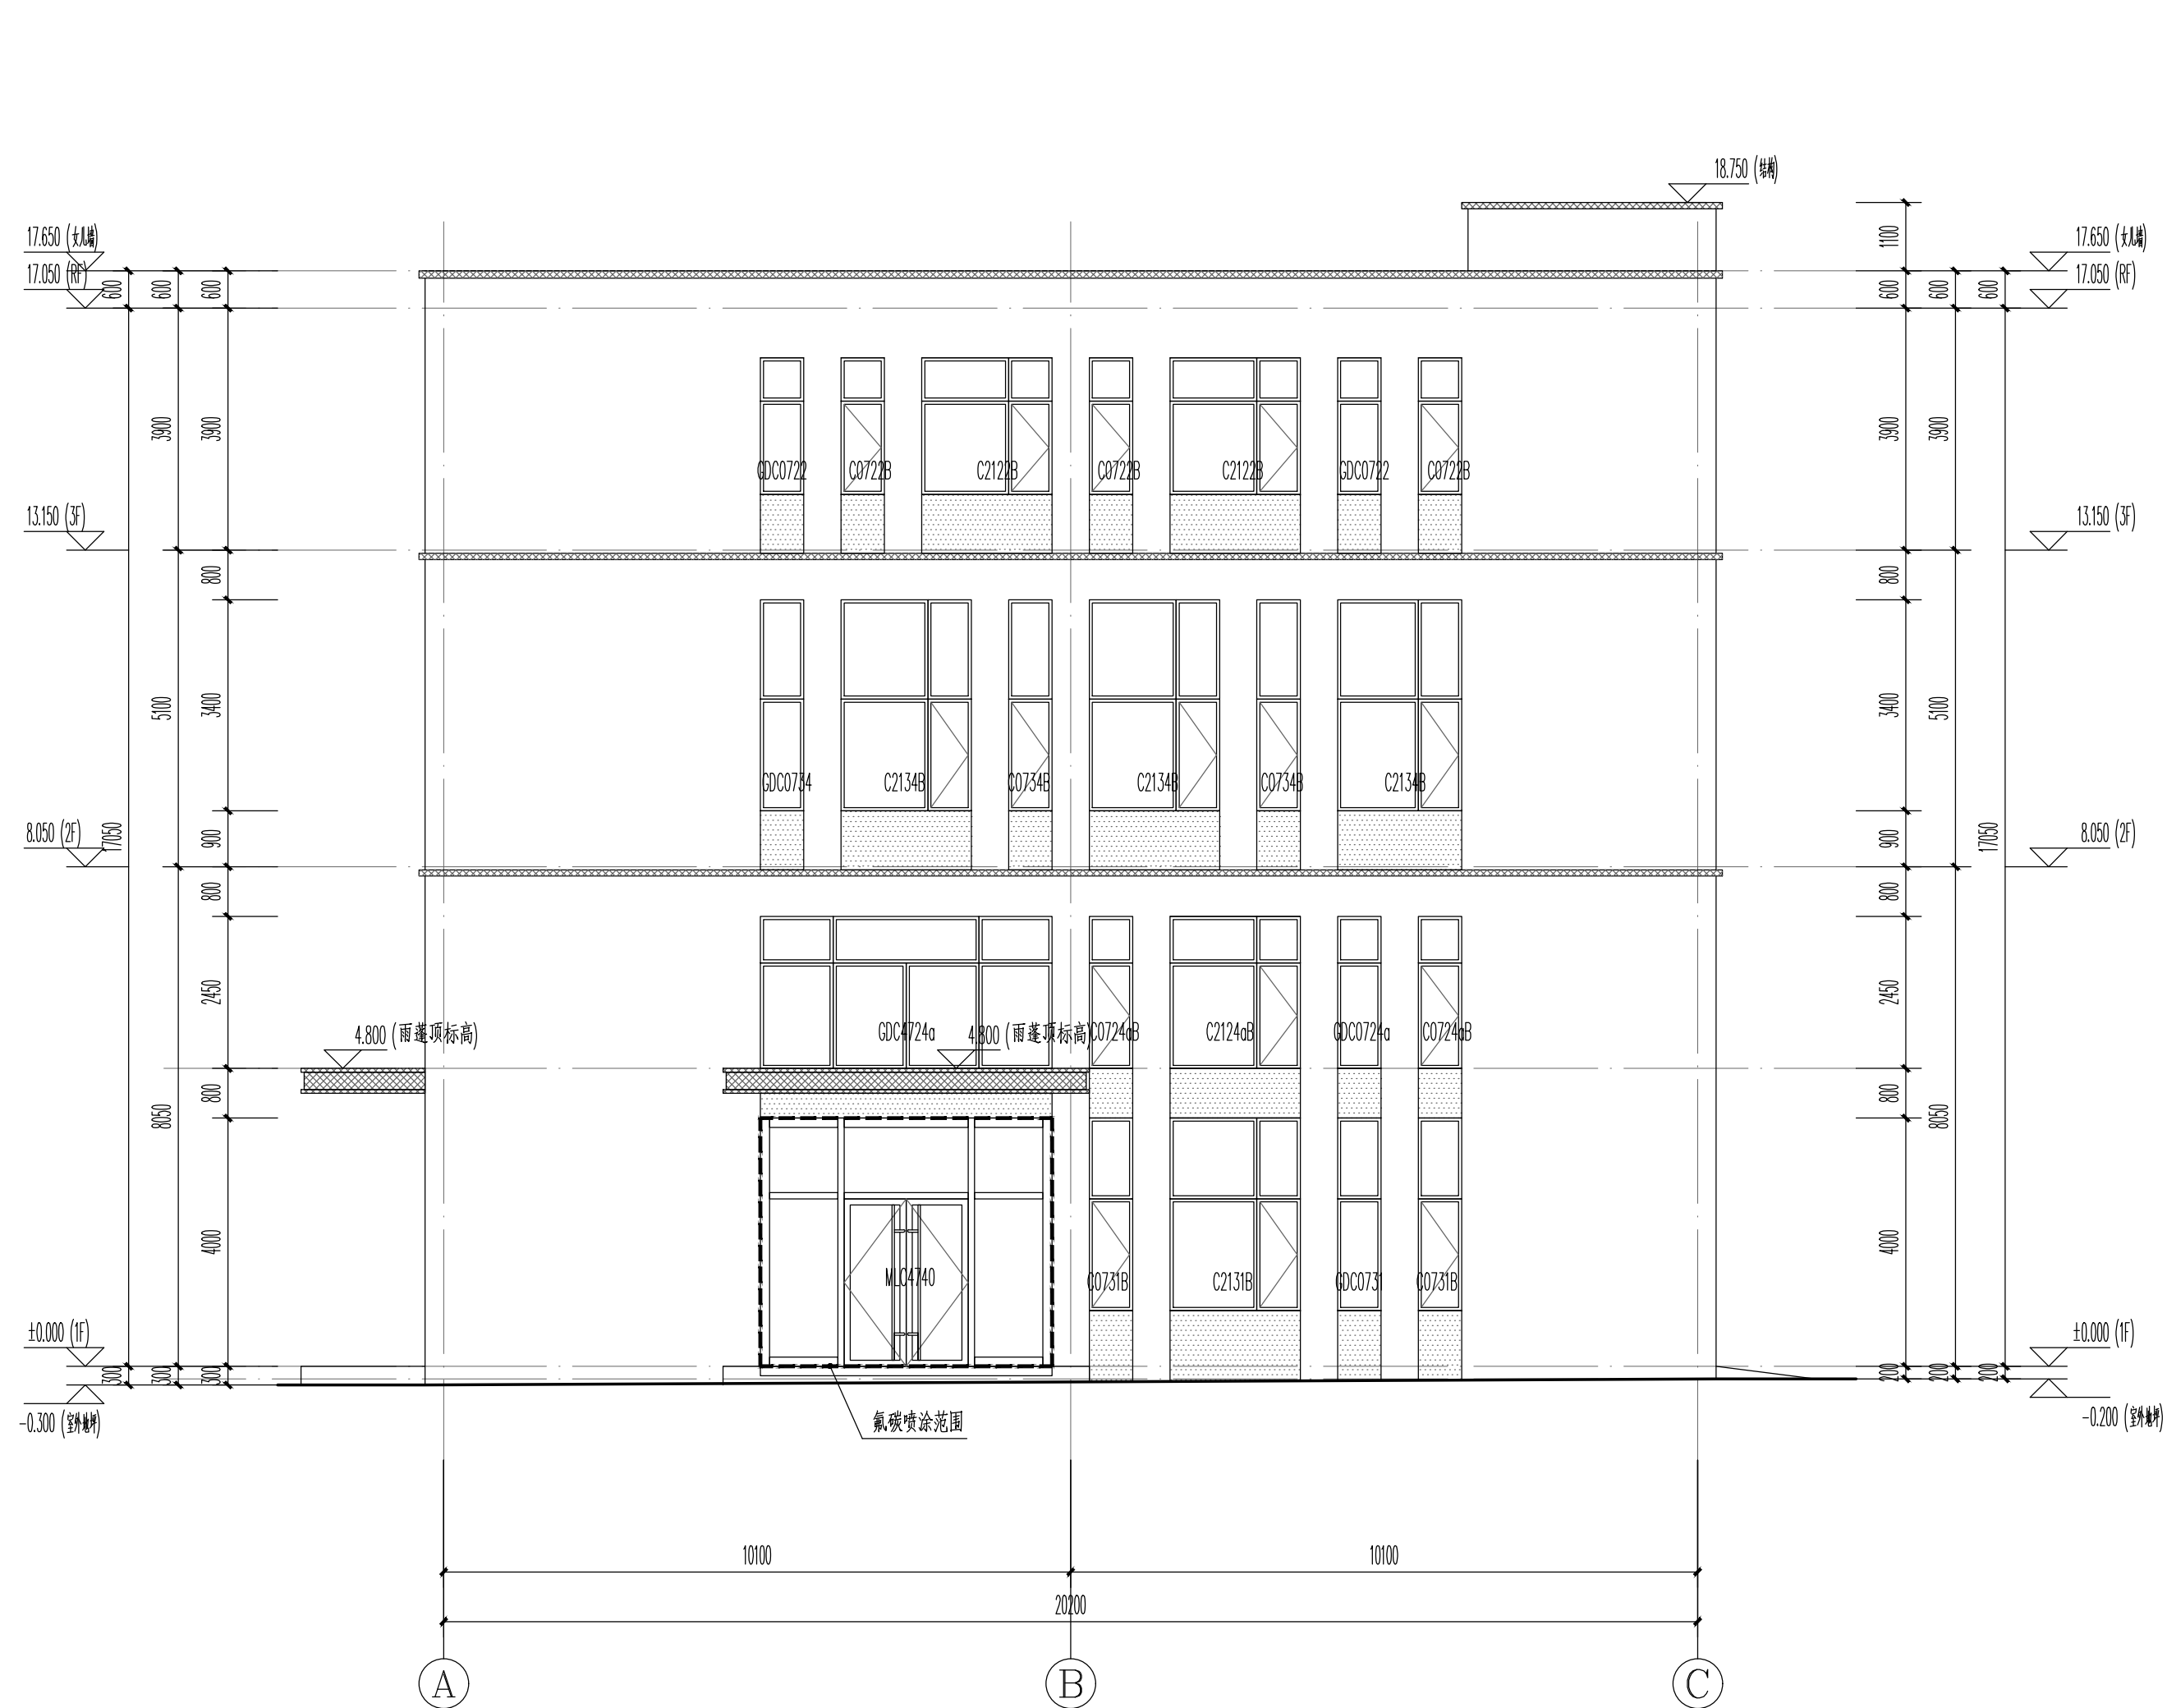

A-C轴立面图 1:100

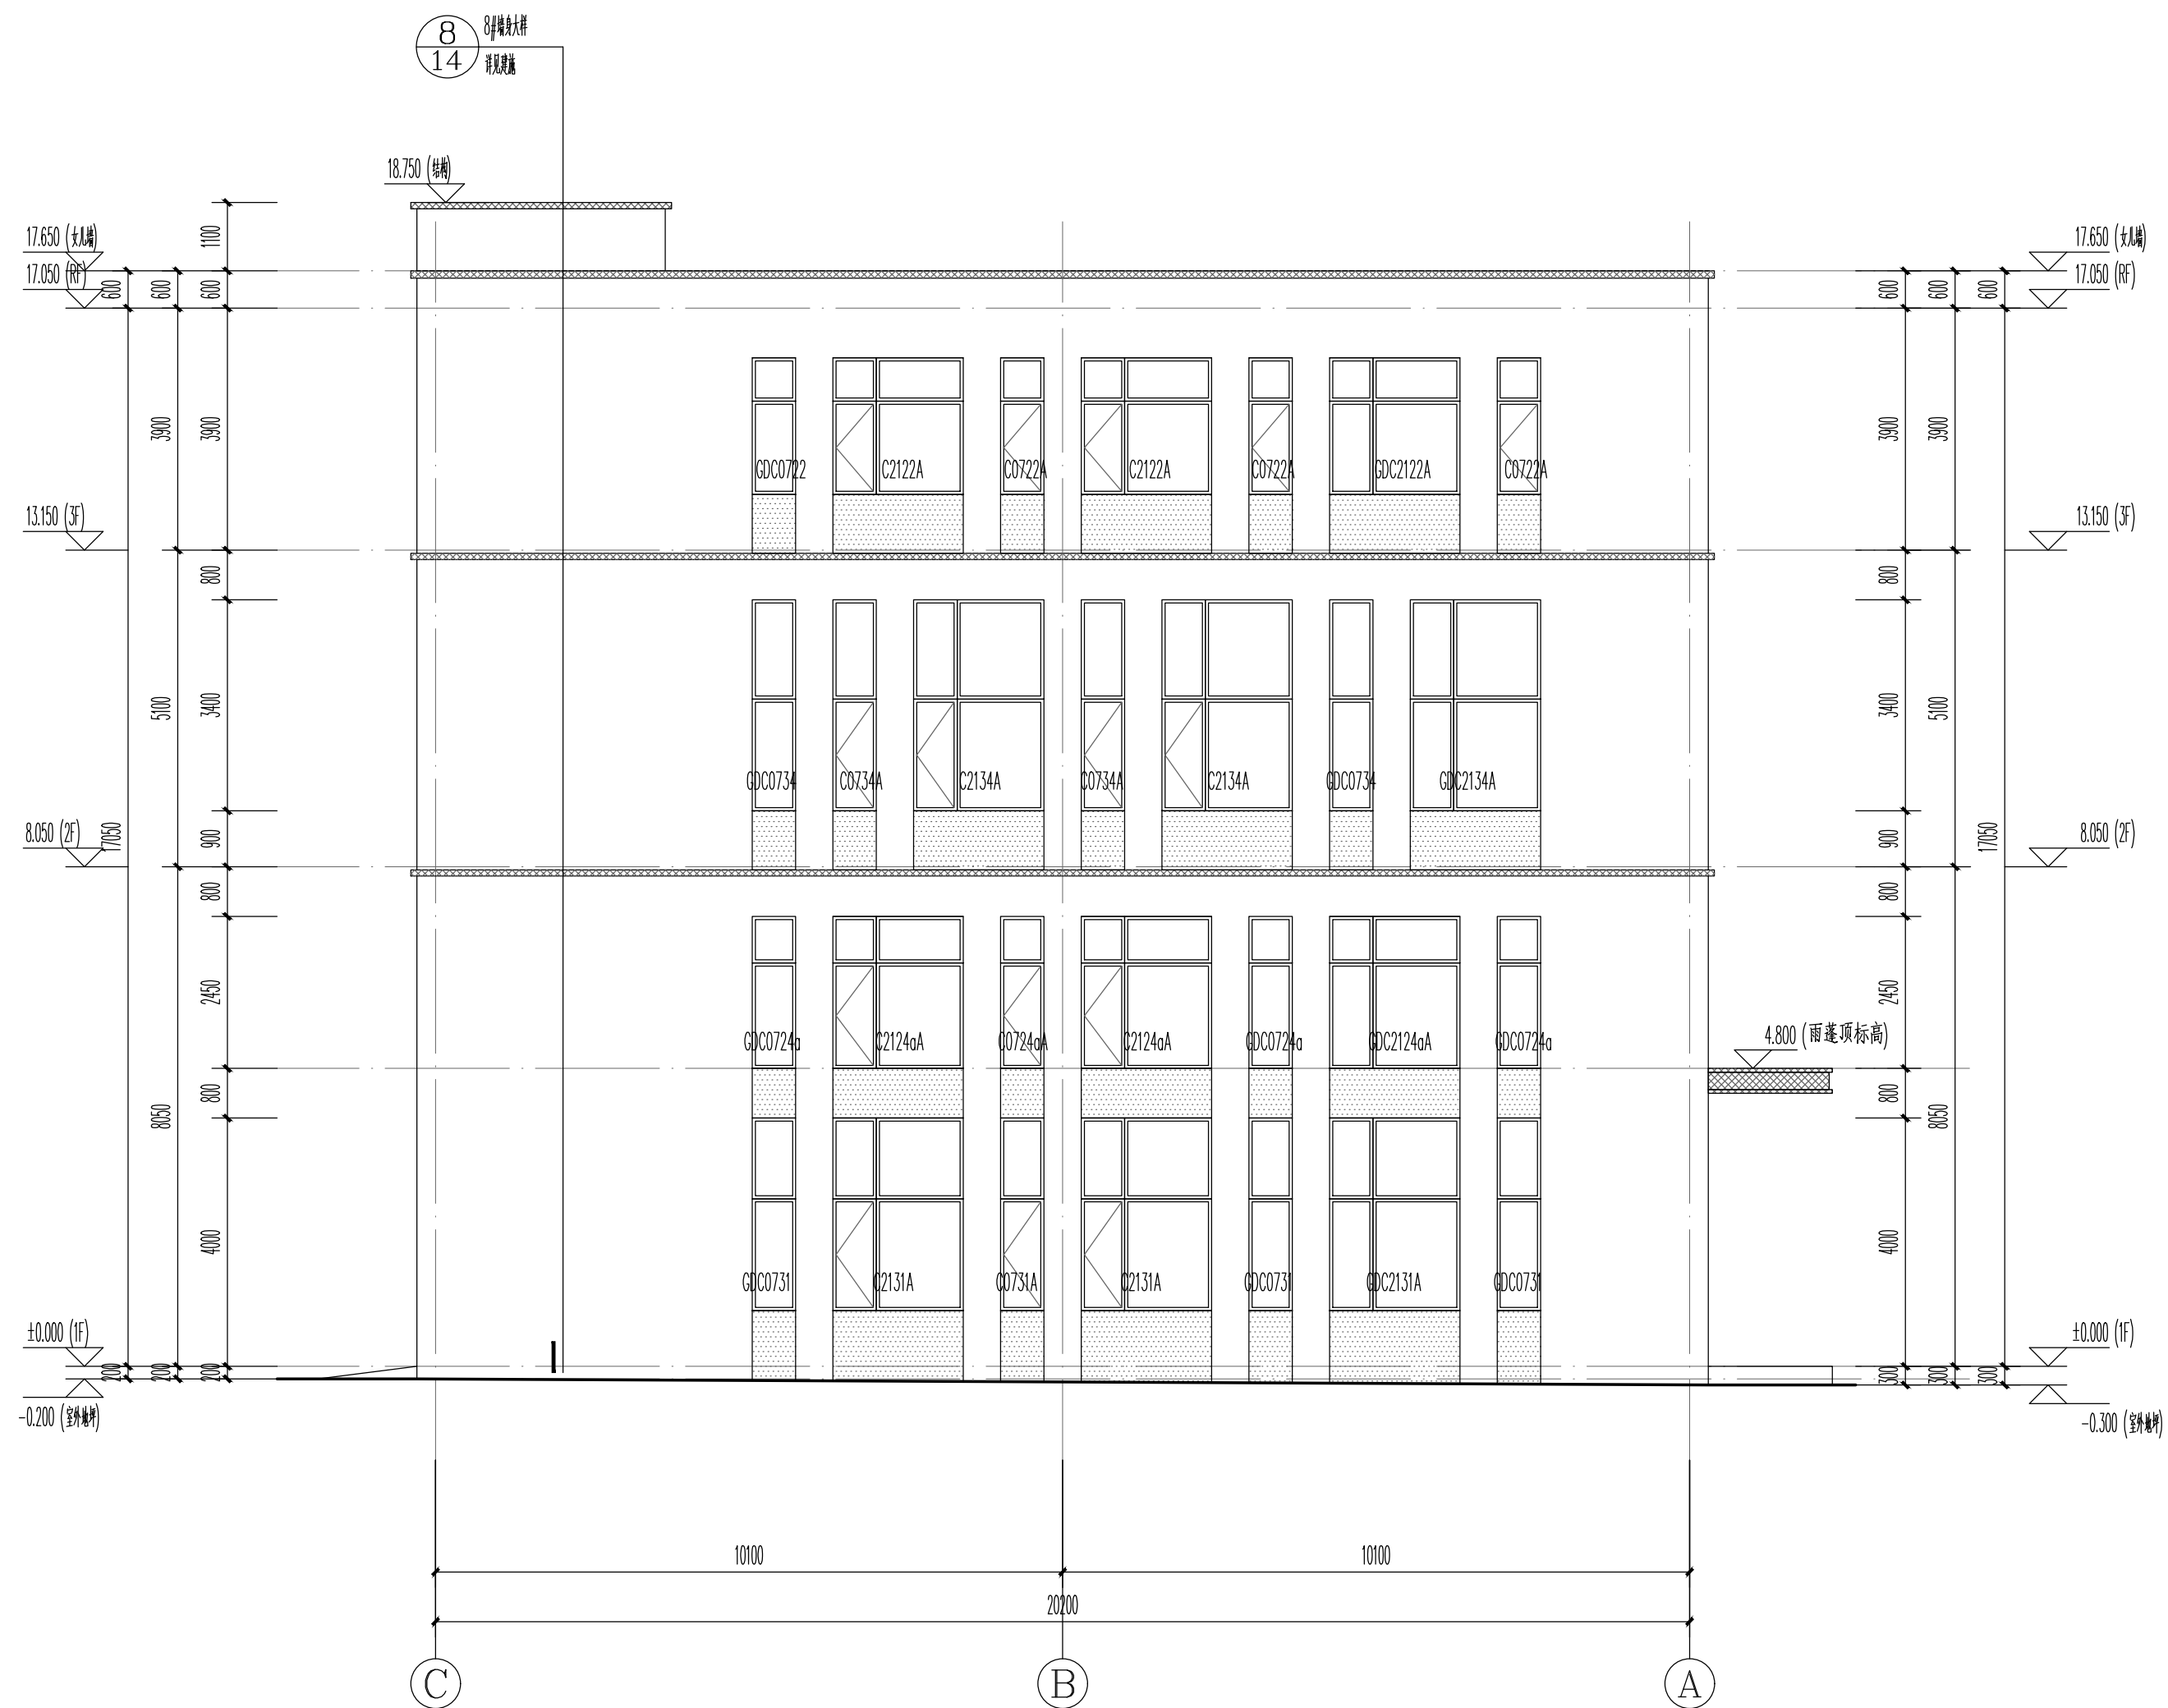

C-A轴立面图 1:100

图例：

- 仿白麻多彩石（水包砂）
- 深灰色真石漆（岩片0%）
- 浅灰色真石漆（岩片0%）