本版权属连云港市建筑设计研究院
有限责任公司所有，未经书面许可
不得复制或转让，违者必究！

THE COPYRIGHT IS HELD BY THE LIANYUNGANG ARCHITECTURE DESIGN & RESEARCH INSTITUTE LTD. OF CHINA. THIS DRAWING MAY NOT BE DUPLICATED IN ANY FORM WITHOUT WRITTEN PERMISSION OF THE INSTITUTE. TRESPASSERS WILL BE PROSECUTED

TEL: 0518-85520522 85520515 85520508
FAX: 0518-85520520
PC: 222001

A-D轴立面图 1:100

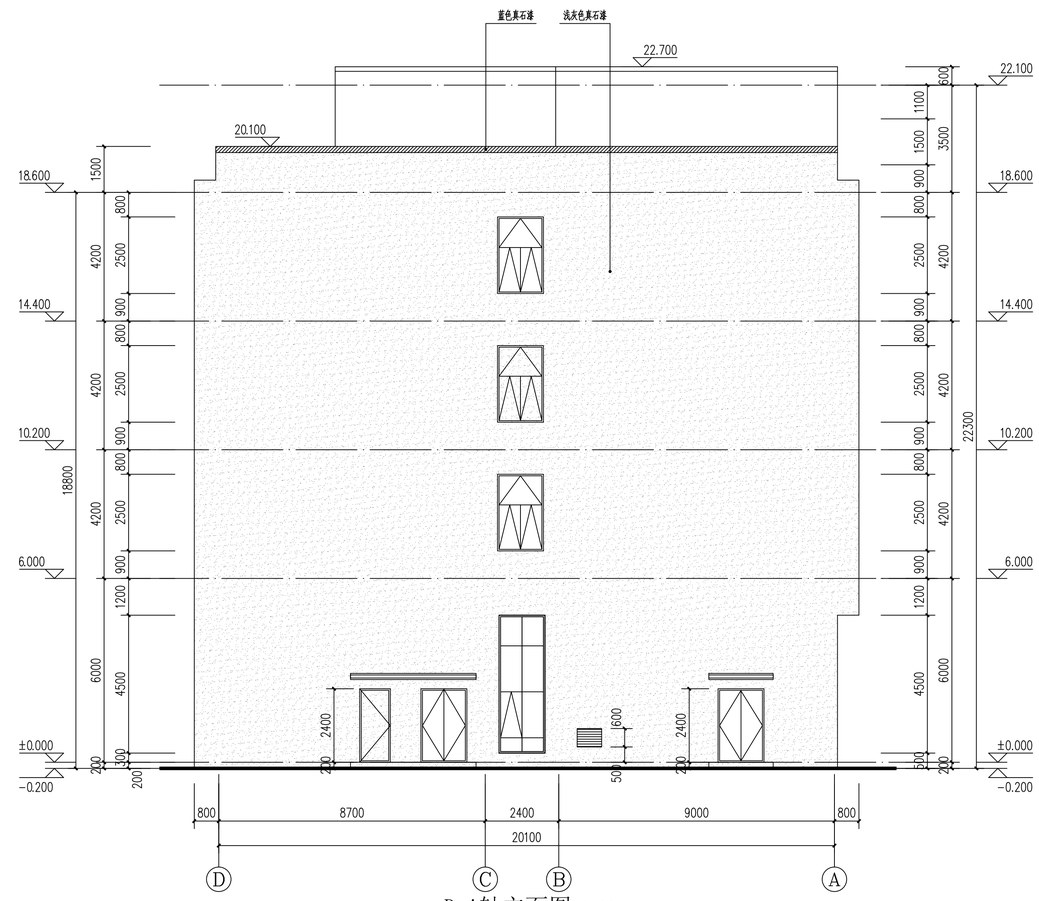

D-A轴立面图 1:100

连云港市建筑设计研究院有限责任公司 防火设计自审专用章 设计证号 建筑甲级 A132020238 日期 年 月 消防签章 FIRE DEPARTMENT STAMP	江苏省工程勘察设计出图专用章 连云港市建筑设计研究院有限责任公司 资质等级范围：建筑行业（建筑工程）甲级 资质证书编号：A132020238 有效期至：2030年05月12日 出图签章 DRAWING STAMP	中华人民共和国一级注册建筑师 姓 名： 陈 俊 注册号： 3202023-022 有效期： 至2027年6月 执业签章 REGISTER STAMP	会签栏 SIGN JOINTLY MODULE	签字栏 SIGNATURE	建筑 ARCHITECTURE		结构 STRUCTURE		给排水 WATER SUPPLY AND DRAINAGE		电气 ELECTRICITY		暖通 HEATING AND VENTILATE	
					批准 APPROVE		审定 AUTHORIZED	杨培	审核 REVIEWED		校核 CHECKED		专业负责人 SPECIALTY CHIEF	
					所长 SUPERINTENDENT		项目负责人 PROJECT CHIEF		设计 DESIGNED		CAD 制图 CAD DRAWN		版次 ISSUE	第一版

连云港市建筑设计研究院有限责任公司 LIANYUNGANG ARCHITECTURAL DESIGN & RESEARCH INSTITUTE CO.;LTD. 建筑工程甲级 人防工程乙级 A232060232		设计号 DESIGN NUMBER	2025026-1
		图别 CHART CATEGORY	建施
建设单位 BUILD OFFICE	连云港花果山市政公用工程有限公司	图号 CHART NUMBER	17A/21
工程名称 PROJECT NAME	宋跳工业园区振华路消防站-综合楼	图档号 PIGEONHOLE NUMBER	
图纸内容 DRAWING CONTENT	A-D轴立面图、D-A轴立面图	出图日期 FULFILL CHART DATE	2025.8

（计算机绘图）