本版权属连云港市建筑设计研究院 THE COPYRIGHT IS HELD BY THE LIANYUNGANG ARCHITECTURE DESIGN & RESEARCH
有限责任公司所有，未经书面许可 INSTITUTE LTD. OF CHINA. THIS DRAWING MAY NOT BE DUPLICATED IN ANY FORM
不得复制或转让，违者必究！ WITHOUT WRITTEN PERMISSION OF THE INSTITUTE, TRESPASSERS WILL BE PROSECUTED

TEL：0518-85520522 85520515 85520508
FAX：0518-85520520
PC：222001

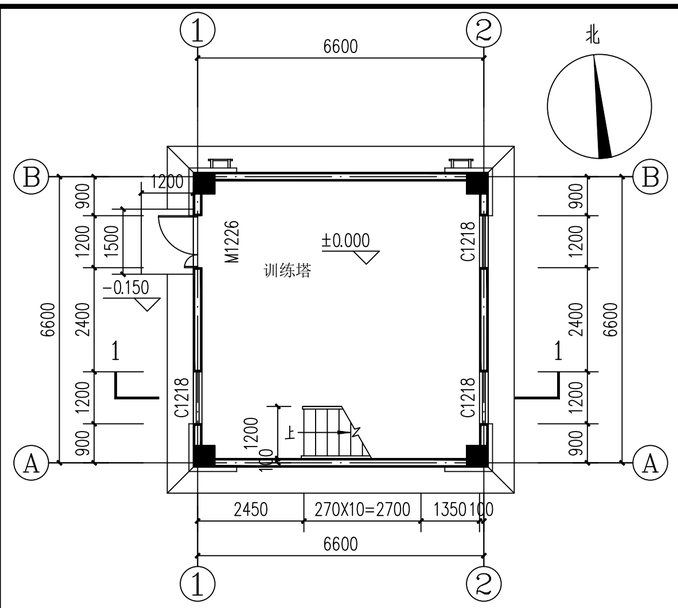

一层平面图 1:100

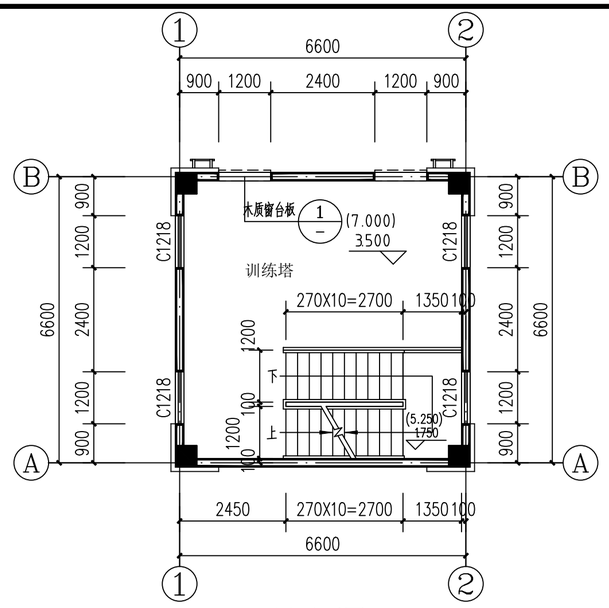

二、三层平面图 1:100

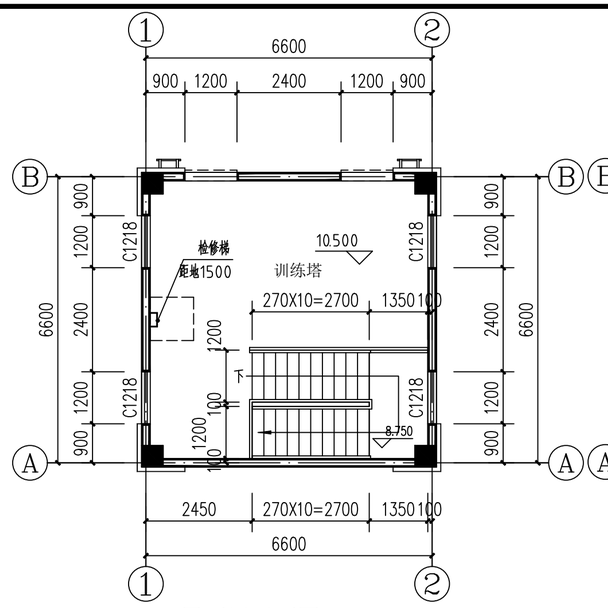

屋顶层平面图 1:100

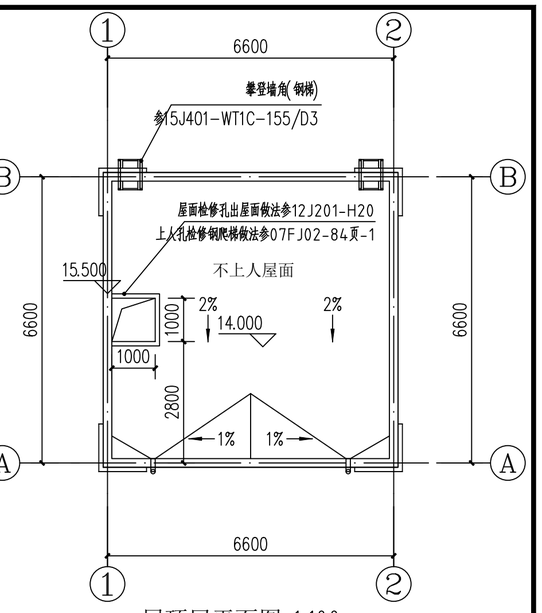

屋顶层平面图 1:100

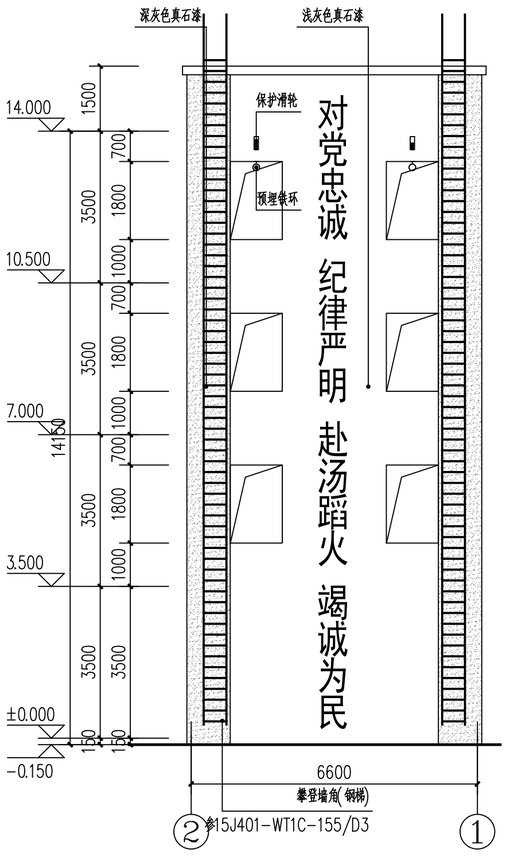

②-①立面图 1:100

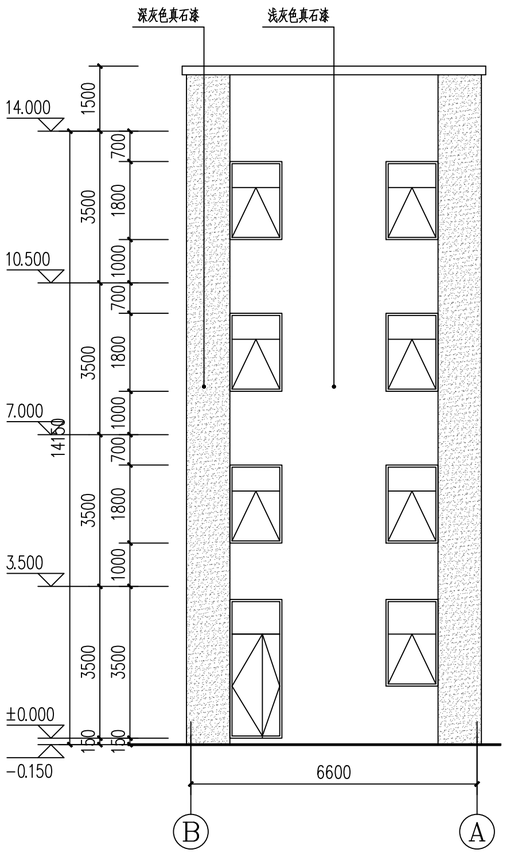

Ⓑ-Ⓐ立面图 1:100

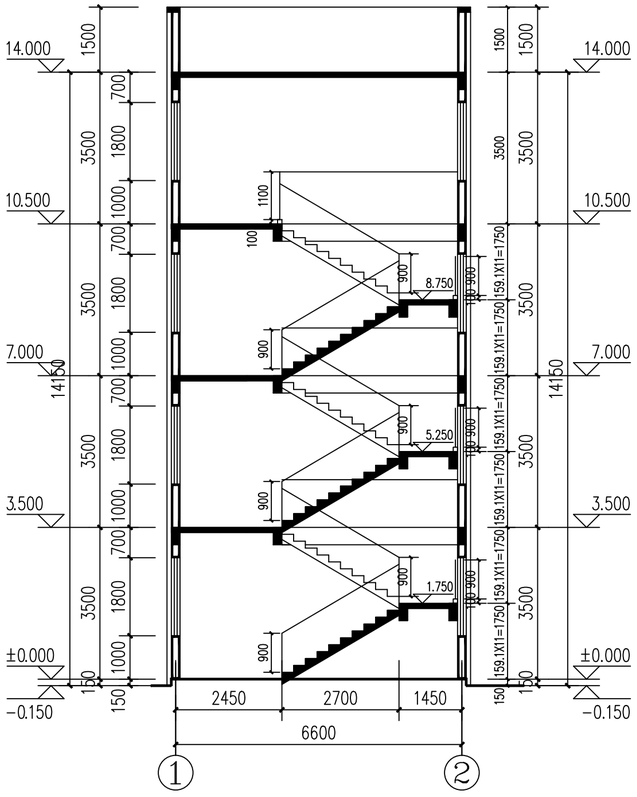

1-1剖面图 1:100

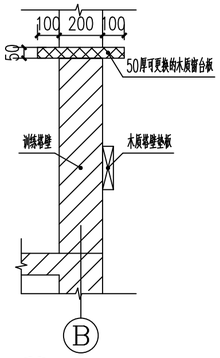

① 窗台示意图 1:20

注：
1、训练塔顶部应设置绳索救援训练安全保护滑轮、安全钩、缓降器固定装置和绳索。
2、训练塔应设置攀登墙角，并应安装避雷线、落水管。
3、训练塔应设置绳索训练的固定锚点和备用锚点。锚点可以是梁、柱、楼梯栏杆或预埋的金属件。接触安全绳的部位宜采用木质材料。

中华人民共和国一级注册结构工程师
姓 名：冯世贤
注册号：3206023-S012
有效期：至2027年6月
执业签章 REGISTER STAMP

连云港市建筑设计研究院有限责任公司
防火设计自审专用章
设计证号 建筑甲级 A132020238 日 期 月
消防签章 FIRE DEPARTMENT STAMP

江苏省工程勘察设计出图专用章
连云港市建筑设计研究院有限责任公司
资质等级范围：建筑行业（建筑工程）甲级
资质证书编号：A132020238 有效期至：2030年05月12日
出图签章 PUBLISH STAMP

会签栏 SIGN JOINTLY HURDLE		签字栏 SIGNATURE					
建筑 ARCHITECTURE		批准 APPROVE		所长 SUPERINTENDENT		连云港市建筑设计研究院有限责任公司 LIANYUNGANG ARCHITECTURAL DESIGN & RESEARCH INSTITUTE CO;LTD. 建筑工程甲级 人防工程乙级 A232060232	设计号 DESIGN NUMBER 2025026-2
结构 STRUCTURE		审定 AUTHORIZED		项目负责人 PROJECT CHIEF			图别 CHART CATEGORY 建施
给排水 WATER SUPPLY AND DRAINAGE		审核 REVIEWED		设计 DESIGNED		建设单位 BUILD OFFICE 连云港花果山市政公用工程有限公司	图号 CHART NUMBER 02A/02
电气 ELECTRICITY		校核 CHECKED		CAD制图 CAD DRAWN		工程名称 PROJECT NAME 宋跳工业园区振华路消防站-训练塔	图档号 PIGEONHOLE NUMBER
暖通 HEATING AND VENTILATE		专业负责人 SPECIALTY CHIEF		版次 ISSUE	第一版	图纸内容 DRAWING CONTENT 平面图、立面图、剖面图	出图日期 FULFILL CHART DATE 2025.8

（计算机绘图）