

# 连云港市建设工程规划审批公示（批后）

工程名称：昌盛路（振兴路—浦枫路）新建工程

建设单位：连云港高新技术产业开发区宋跳工业园管理办公室

建设地点：宋跳工业园

道路长度：653.467m

建设断面：2.5m（人行道）+15m（混合车道）+2.5m（人行道）=20m

公示单位：连云港高新技术产业开发区宋跳工业园管理办公室



## 连云港高新技术产业开发区行政审批局

关于连云港高新区“一带一路”公共安全配套设施提升工程-道路提档升级项目一期昌盛路（振兴路-浦枫路）新建工程设计方案的审定意见

编号：连高规审（2025）004号

连云港高新技术产业开发区宋跳工业园管理办公室：

你单位报送的连云港高新区“一带一路”公共安全配套设施提升工程-道路提档升级项目一期昌盛路（振兴路-浦枫路）新建工程设计方案收悉。结合该片区控制性详细规划，经组织专家论证，原则同意连云港高新区“一带一路”公共安全配套设施提升工程-道路提档升级项目一期昌盛路（振兴路-浦枫路）新建工程设计方案，形成意见如下：


一、连云港高新区“一带一路”公共安全配套设施提升工程-道路提档升级项目一期昌盛路（振兴路-浦枫路）新建工程设计基本达到设计深度，符合相应规划要求。断面型式如下：

昌盛路（振兴路-浦枫路）新建工程规划红线宽度20m，横断面型式为：2.5m（人行道）+15m（混合车道）+2.5m（人行道）。

二、在下阶段工程设计和施工中应与水、电、气、供热等相关管线部门进一步对接，确保工程施工对相关管线的安全。

连云港高新技术产业开发区行政审批局

2025年3月25日

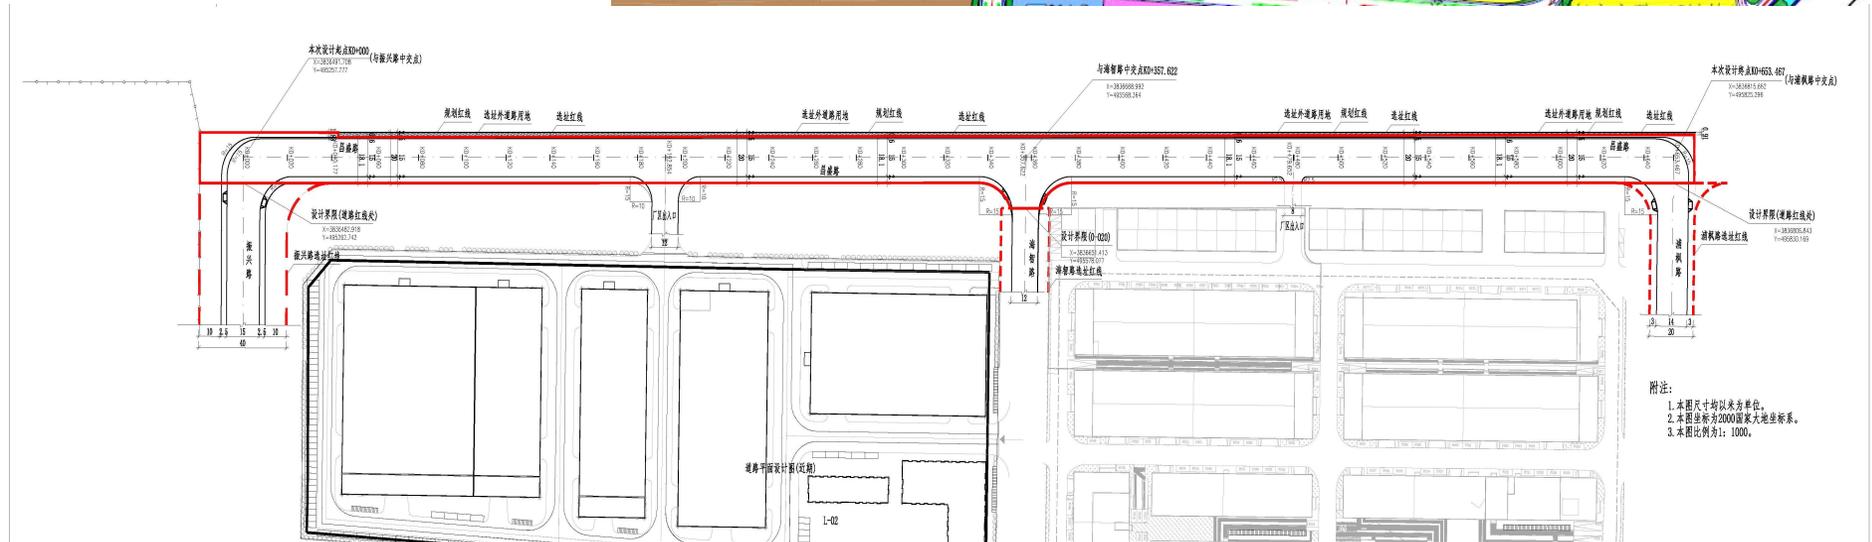

附注：  
1. 本图尺寸均以米为单位。  
2. 本图坐标为2000国家大地坐标系。  
3. 本图比例为1:1000。