

连云港市建设工程规划审批公示（批后）

工程名称：胸凤路（为民路-紫荆花路）改造工程

建设单位：连云港高新技术产业开发区海州工业园管理办公室

建设地点：胸凤路东起为民路，西至紫荆花路

道路长度：272m

建设断面：2.5m（人行道）+4.5m（非机动车道）+2m（侧分带）+22m（机动车道）+2m（侧分带）+4.5m（非机动车道）+2.5m（人行道）=40m

公示单位：连云港高新技术产业开发区海州工业园管理办公室

连云港高新技术产业开发区行政审批局

关于连云港高新区“一带一路”公共安全
配套设施提升工程-胸凤路
（为民路-紫荆花路）改造工程
设计方案的审定意见

编号：连高规审（2025）010号

连云港高新技术产业开发区海州工业园区管理办公室：


你单位报送的《连云港高新区“一带一路”公共安全配套设施提升工程-胸凤路（为民路-紫荆花路）改造工程设计方案》及相关材料已收悉。结合该片区控制性详细规划，经规划专家评审，意见如下：

一、原则同意连云港高新区“一带一路”公共安全配套设施提升工程-胸凤路（为民路-紫荆花路）改造工程设计方案。胸凤路（为民路-紫荆花路）改造工程规划红线宽度40m，横断面形式为：2.5m（人行道）+4.5m（非机动车道）+2m（侧分带）+22m（机动车道）+2m（侧分带）+4.5m（非机动车道）+2.5m（人行道）。

二、在下阶段工程设计和施工过程中，水、电、气、供热等管线部门进一步对接，确保工程施工对相关管线的安全。

连云港高新技术产业开发区行政审批局

2025年3月14日

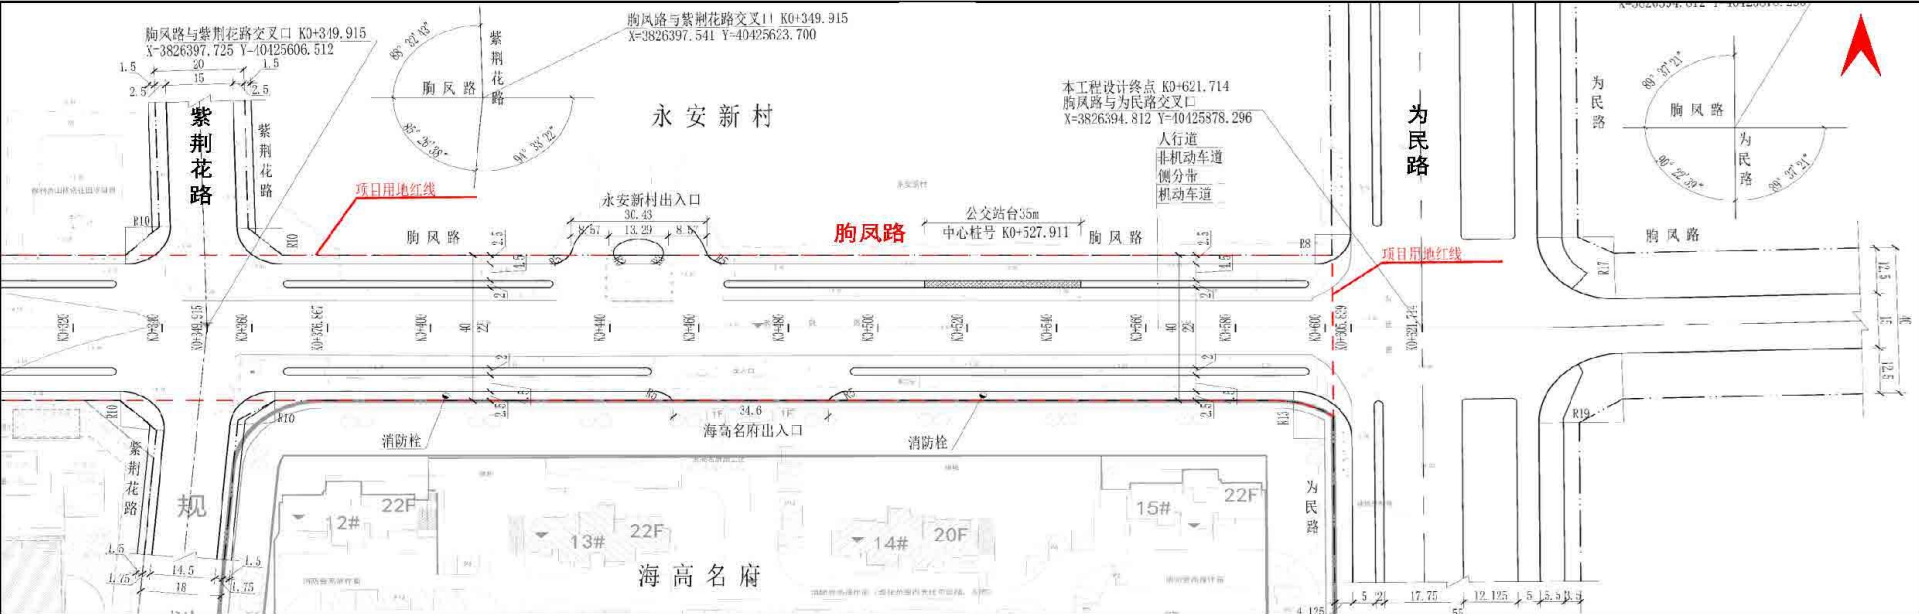

监督电话：81888996(高新区综合执法局) 81888570(高新区行政审批局)