




图例：

仿白麻水包砂多彩石外墙涂料

 深灰色真石漆(岩片0%)

 浅灰色真石漆(岩片0%)

①-③轴立面图 1:100

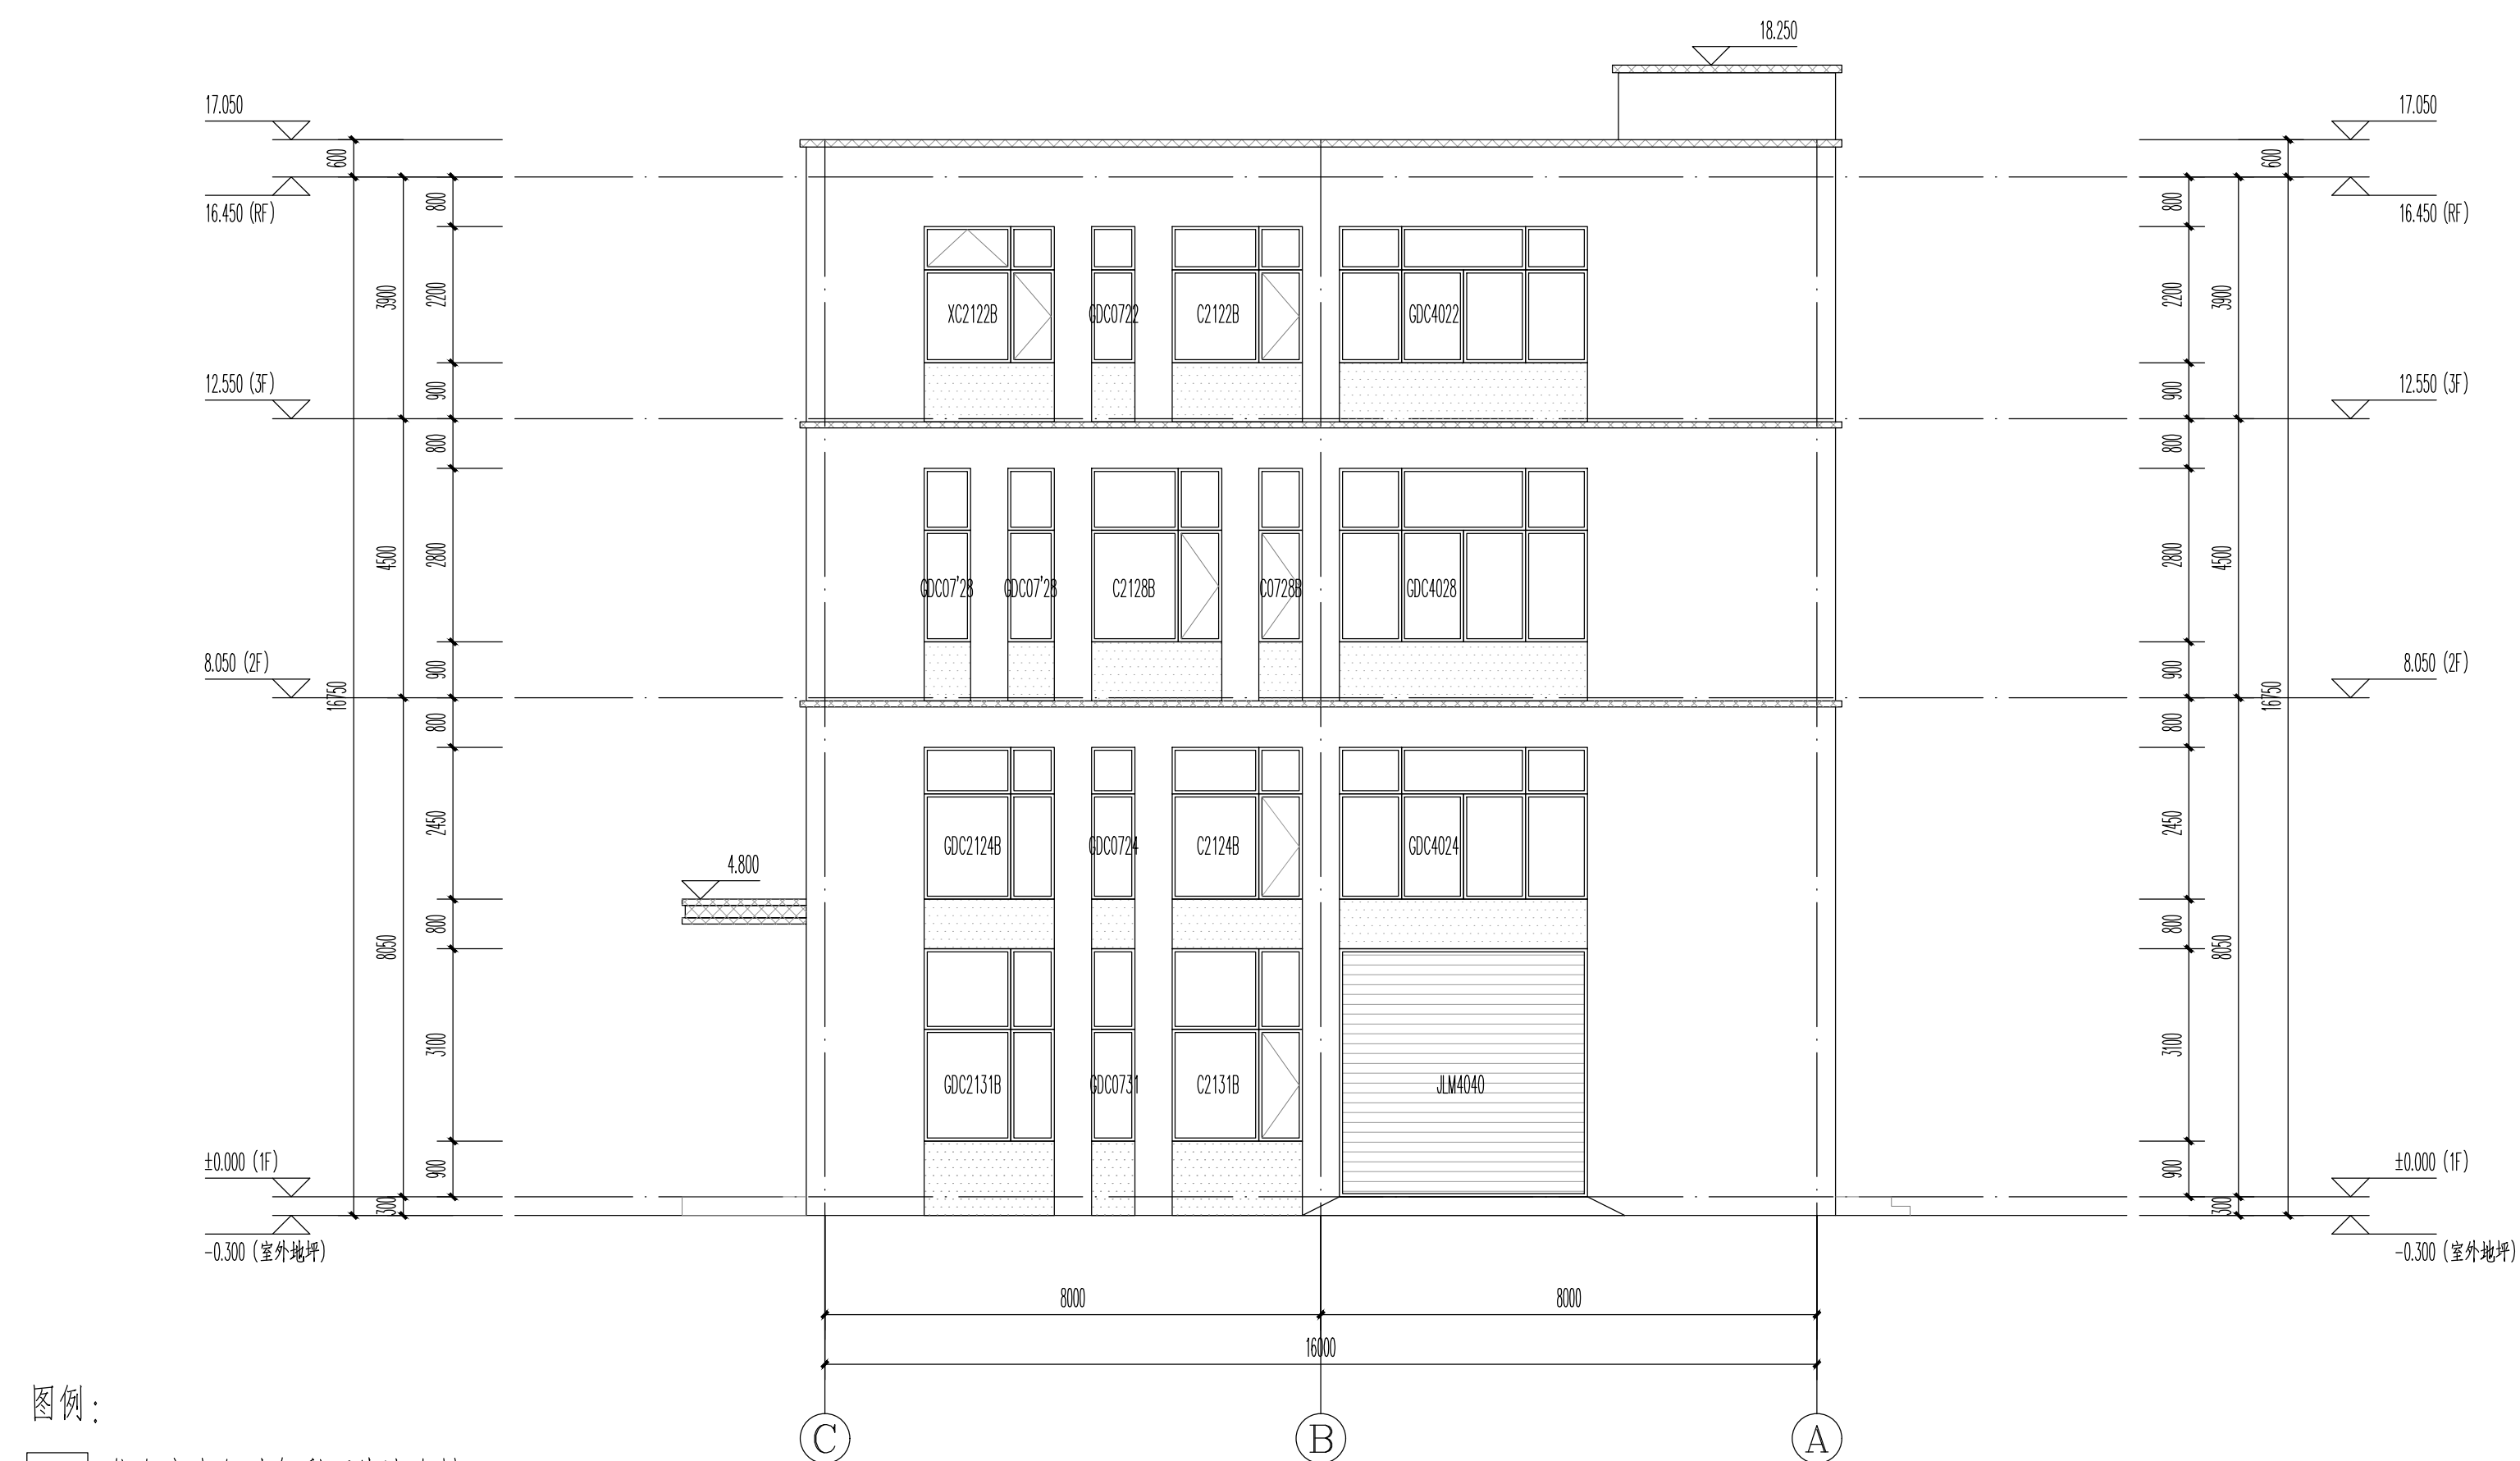


图例：

仿白麻水包砂多彩石外墙涂料


 深灰色真石漆(岩片0%)

 浅灰色真石漆(岩片0%)





①-②轴立面图 1:100

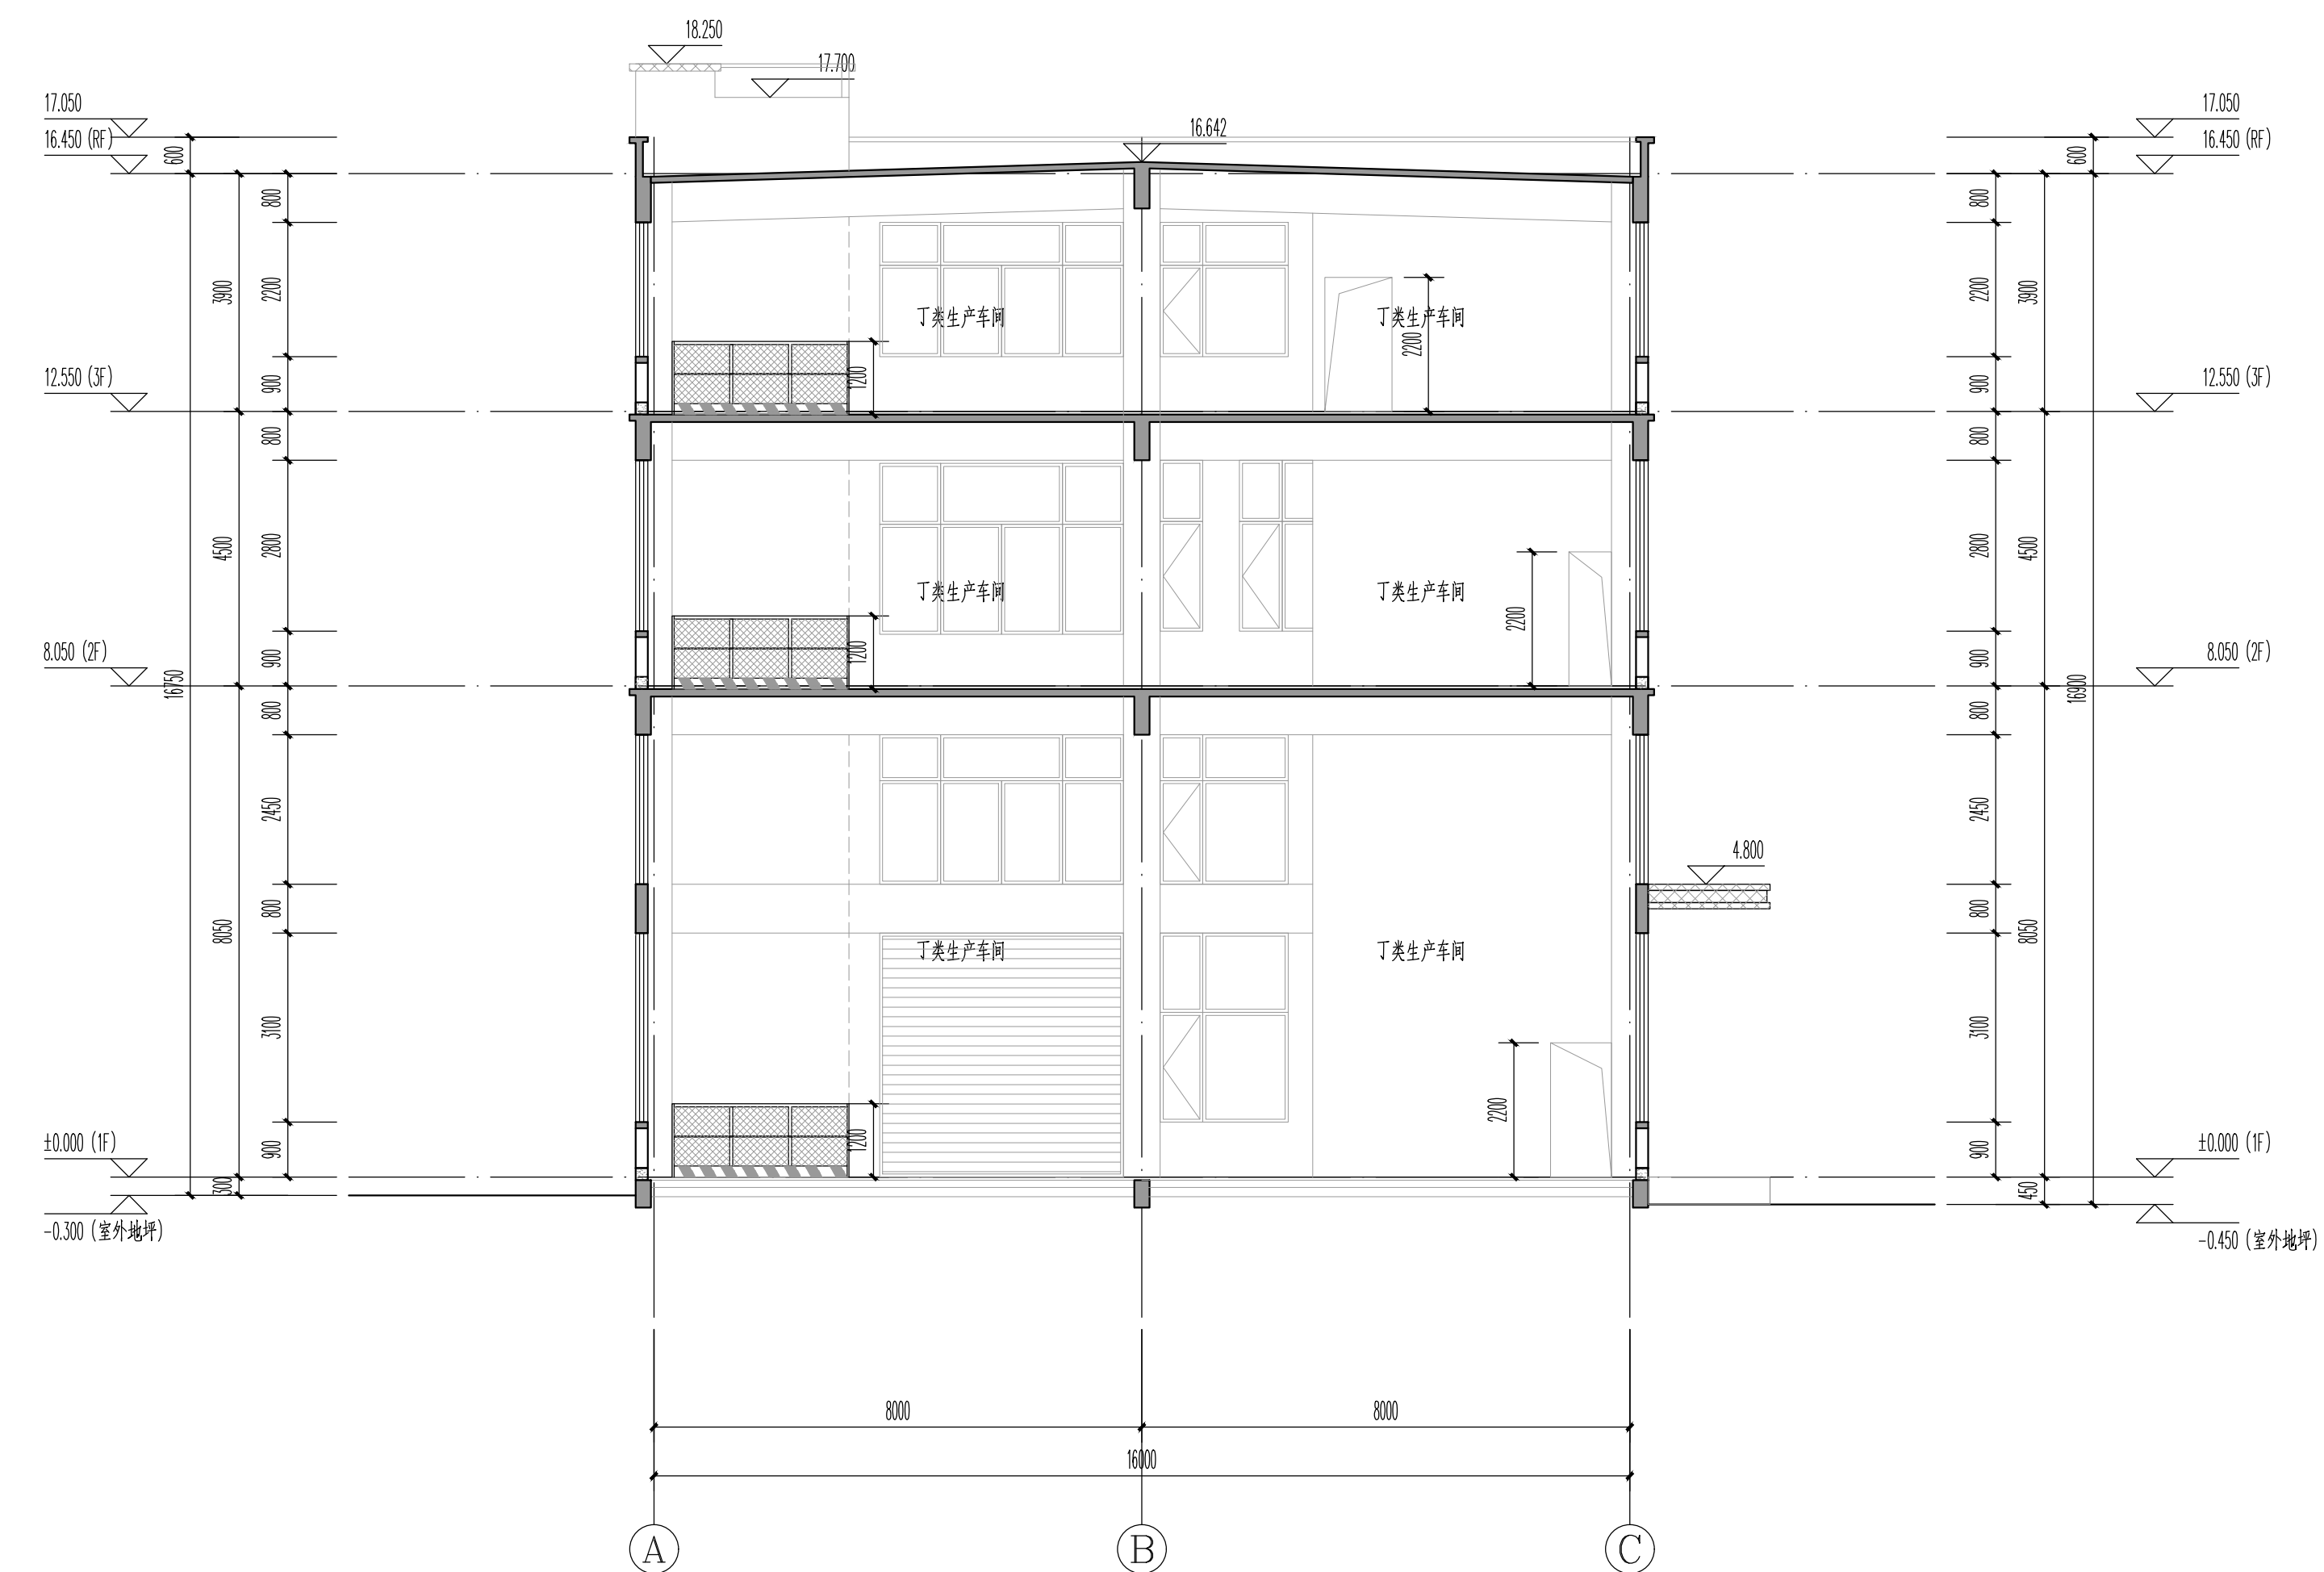

1-1剖面图 1:100

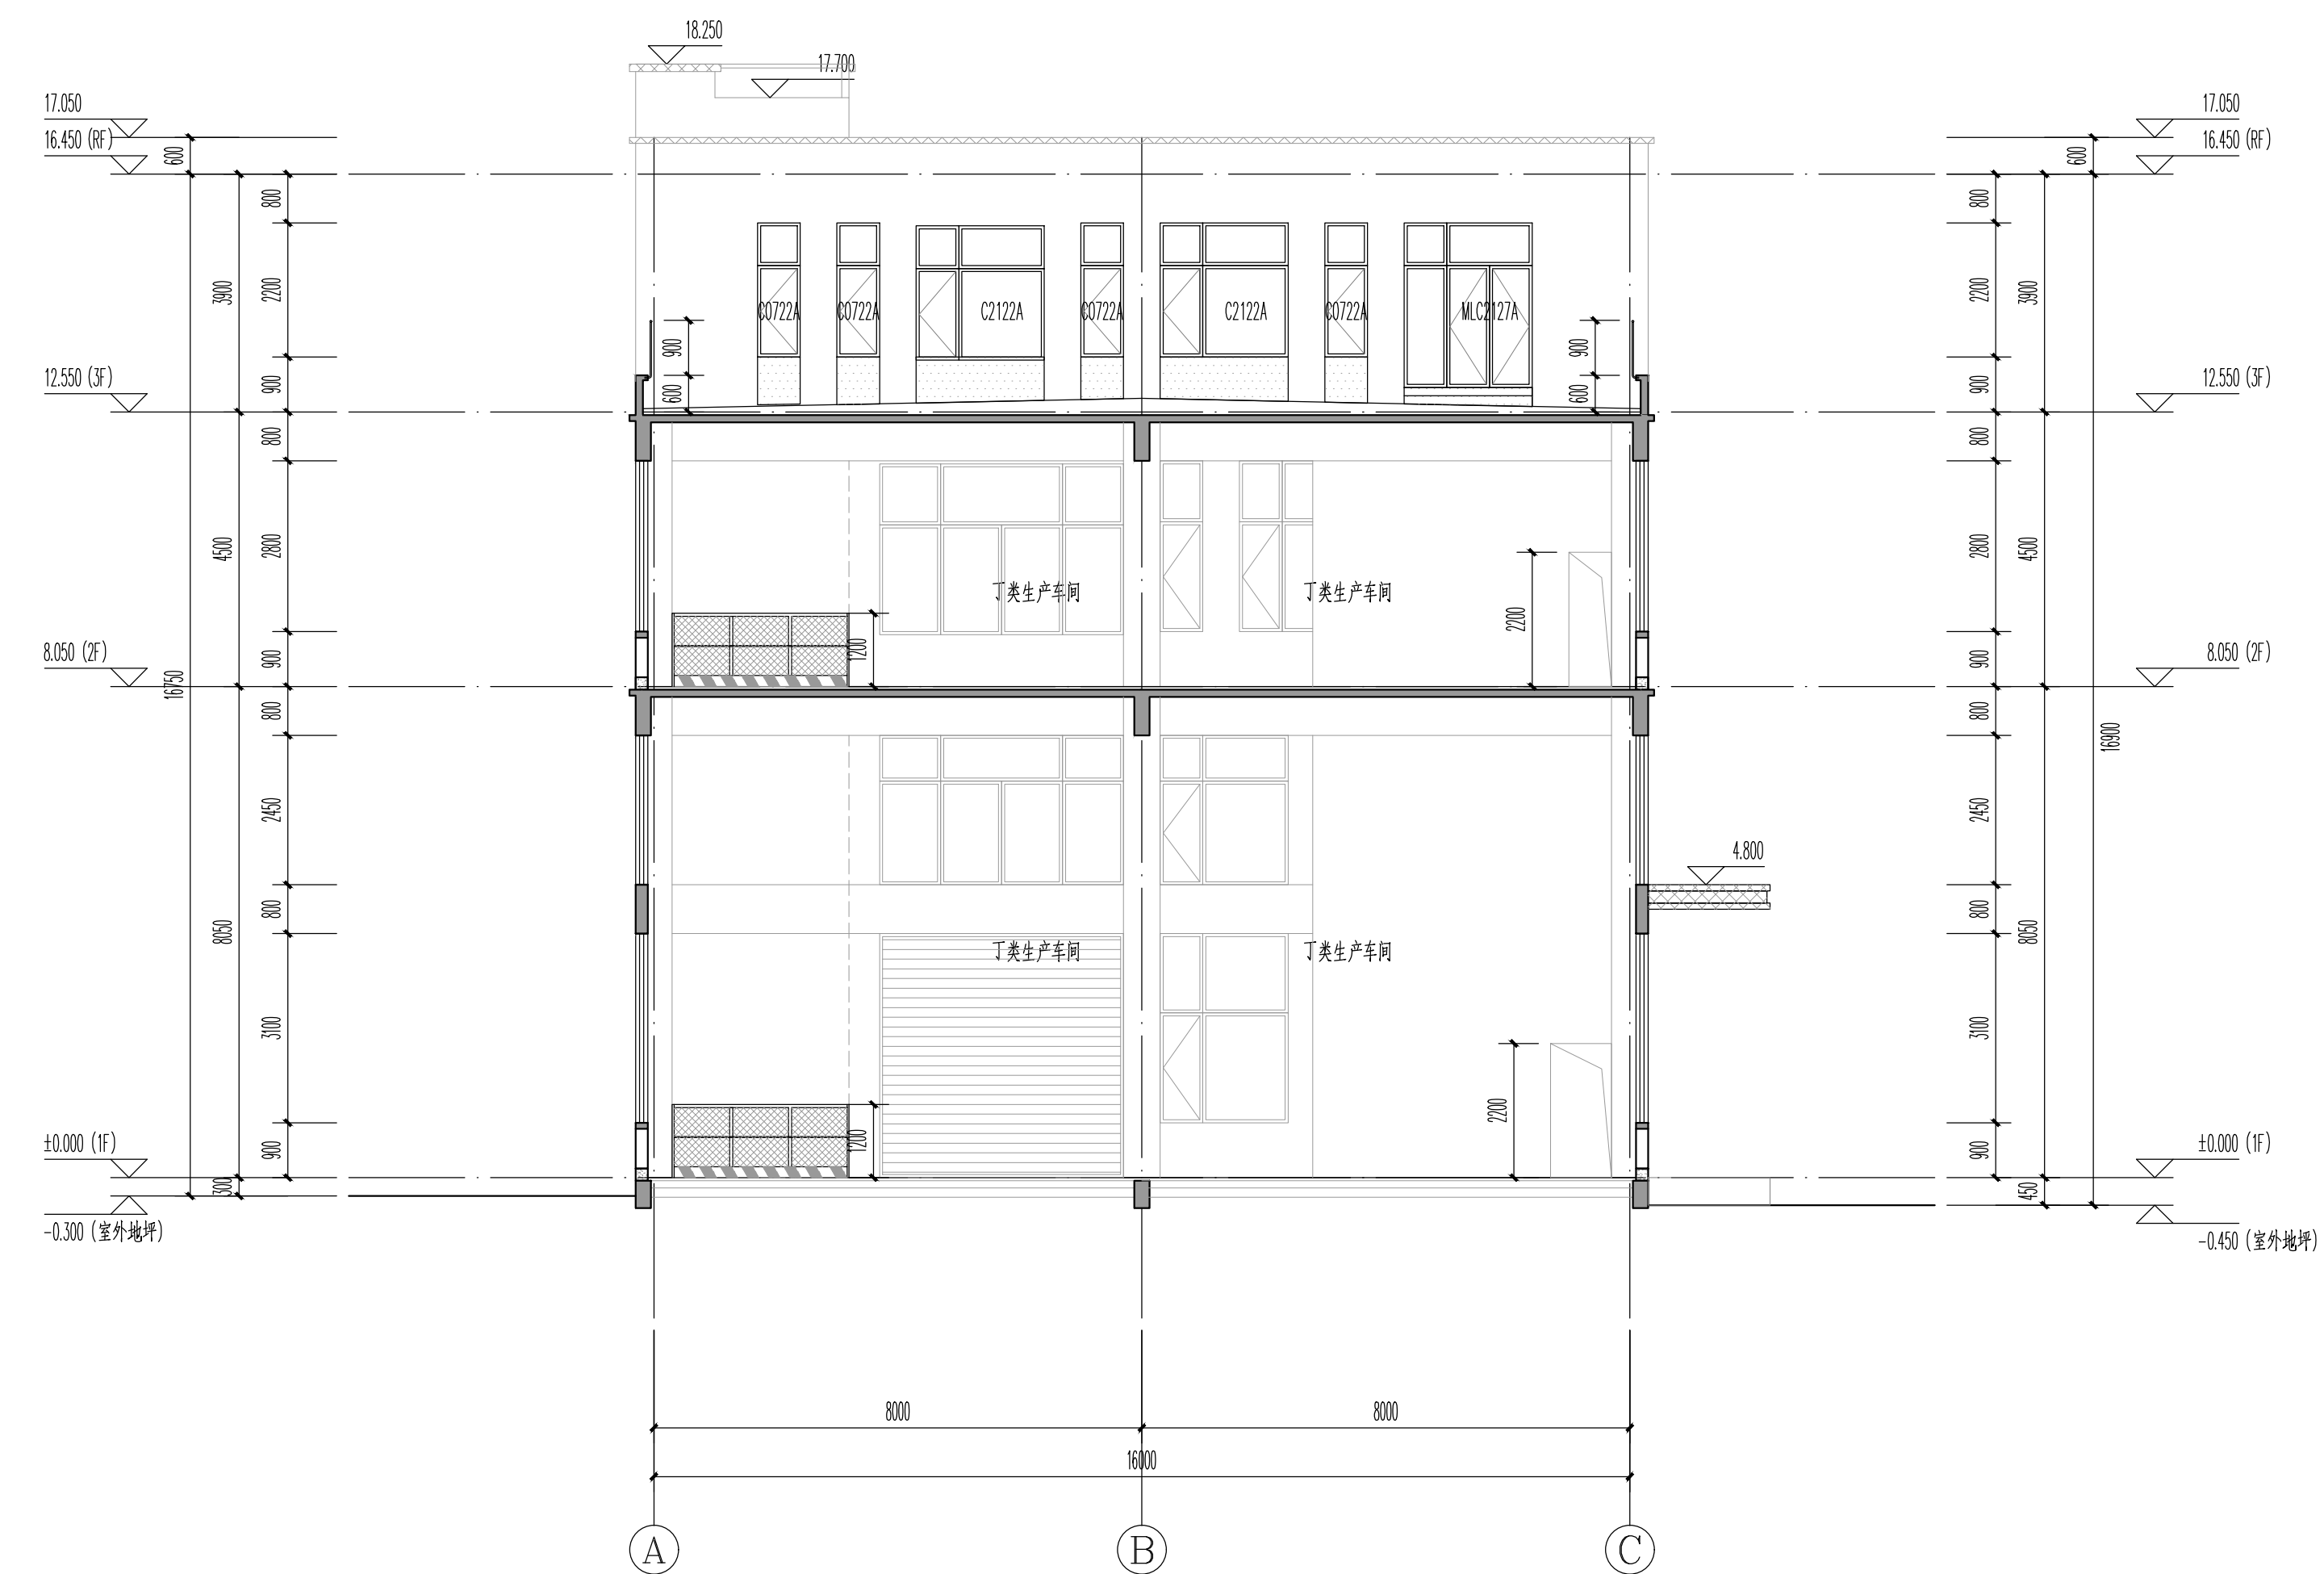

2-2剖面图 1:100

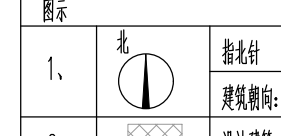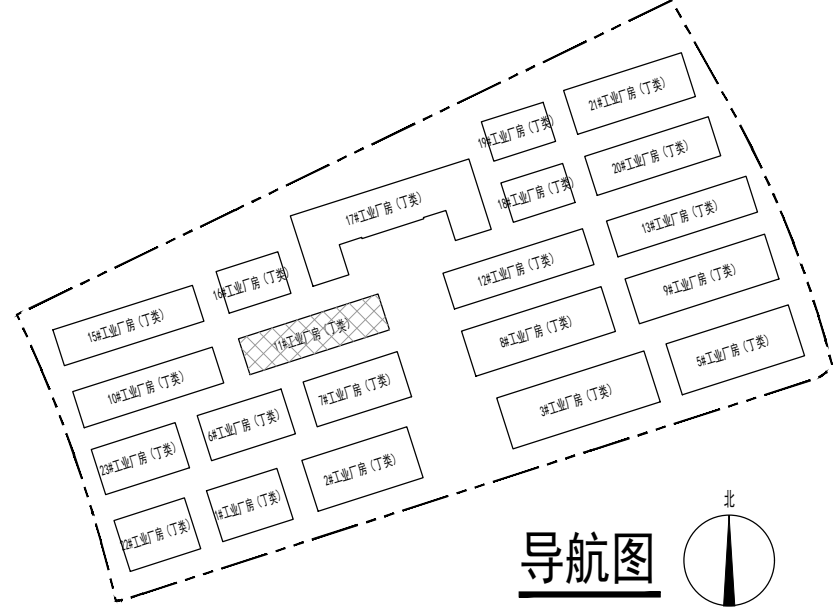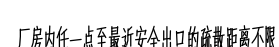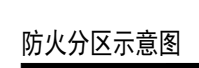[illegible]

防火分区示意图


图例	
1、	疏散楼梯
2、	避难走道

导航图

图例	说明
1、	指北针
3、	规划界线

层号	标高	层高
3F	12.550	3900
2F	8.050	4500
1F	0.000	8050

建筑面标高H=0.020


审核 Checked by	陆敏	王桥
校对 Proofchecked by	阎焱	王桥
设计 Designed by	王桥	王桥
制图 Drafted by	王桥	王桥
会签 Countersign		
日期 Date	2025. 10	

郑重声明:
本项目图纸未经当地有关部门审批,图纸报审未通过前,不得做为施工依据。



图纸名称 Dwg.Title:

建施-02

日期 Date	2025. 10
------------	----------

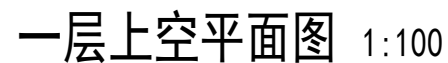



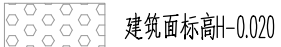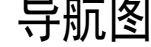

会签		Countersign	
建筑 Architecture	陆知	电气 Electricity	刘文的
结构 Structure	王峰	动力 Power Supply	/
给排水 Water S/D	廖松	工艺 Process	/
暖通空调 MECH.	杨磊	总图 General Plan	陆知
日期 Date	2025. 10		



3F	12.550	3900	
2F	8.050	4500	
1F	0.000	8050	
		审核	陆敬
		校对	阎炎
		设计	王桥
		制图	王桥
		会签 Countersign 建筑 Architecture 结构 Structure 给排水 Water S/D 暖通空调 ME/EL 电气 Electricity 动力 Power Supply 工艺 Process 总图 General Plan	

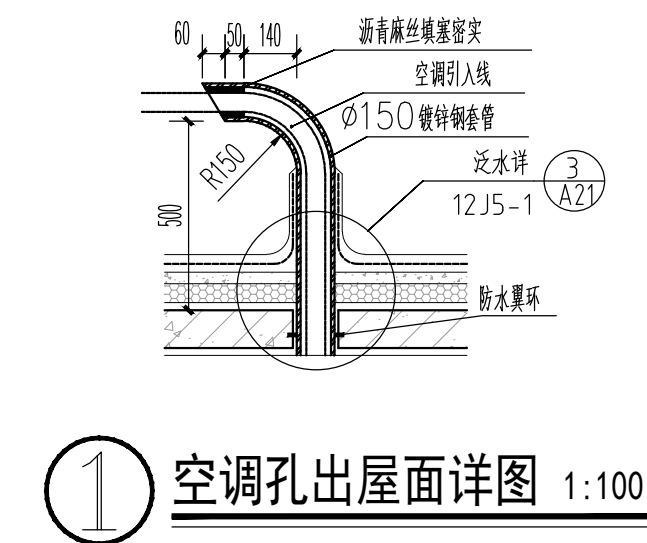

屋顶层平面图 1:100

